



Trase1 -Prosjekttert

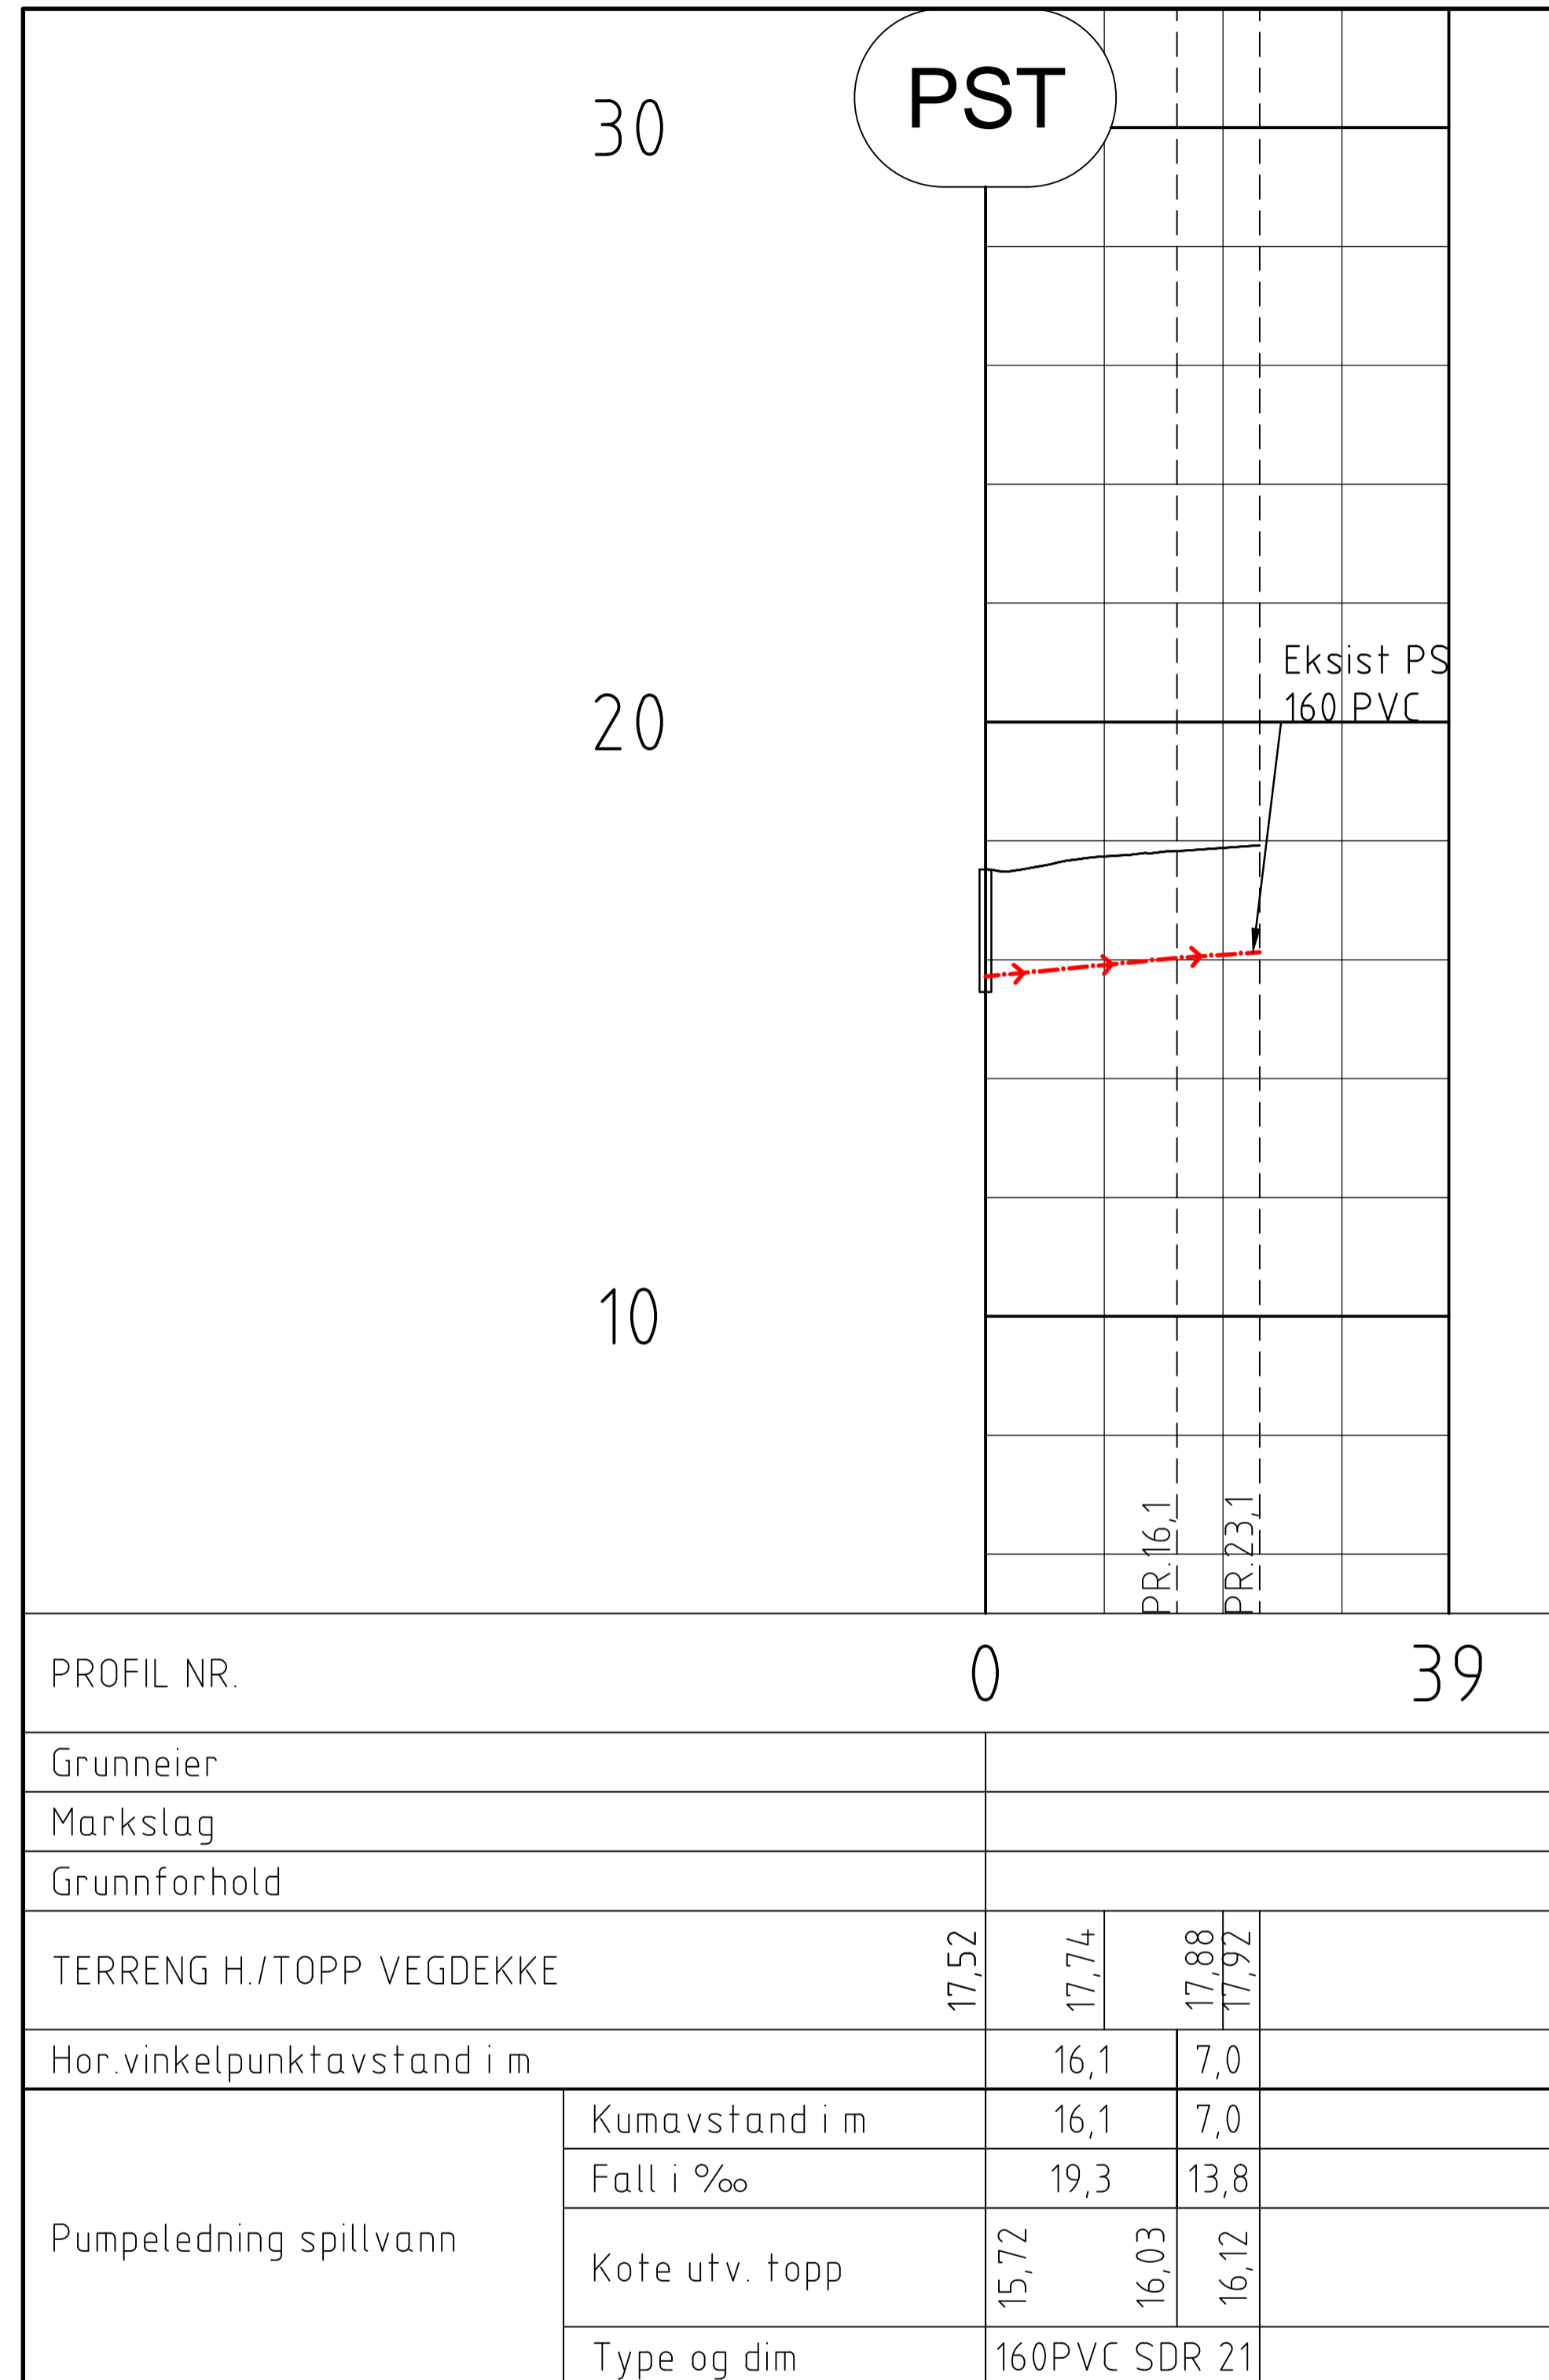

Trase2- Prosjekttert

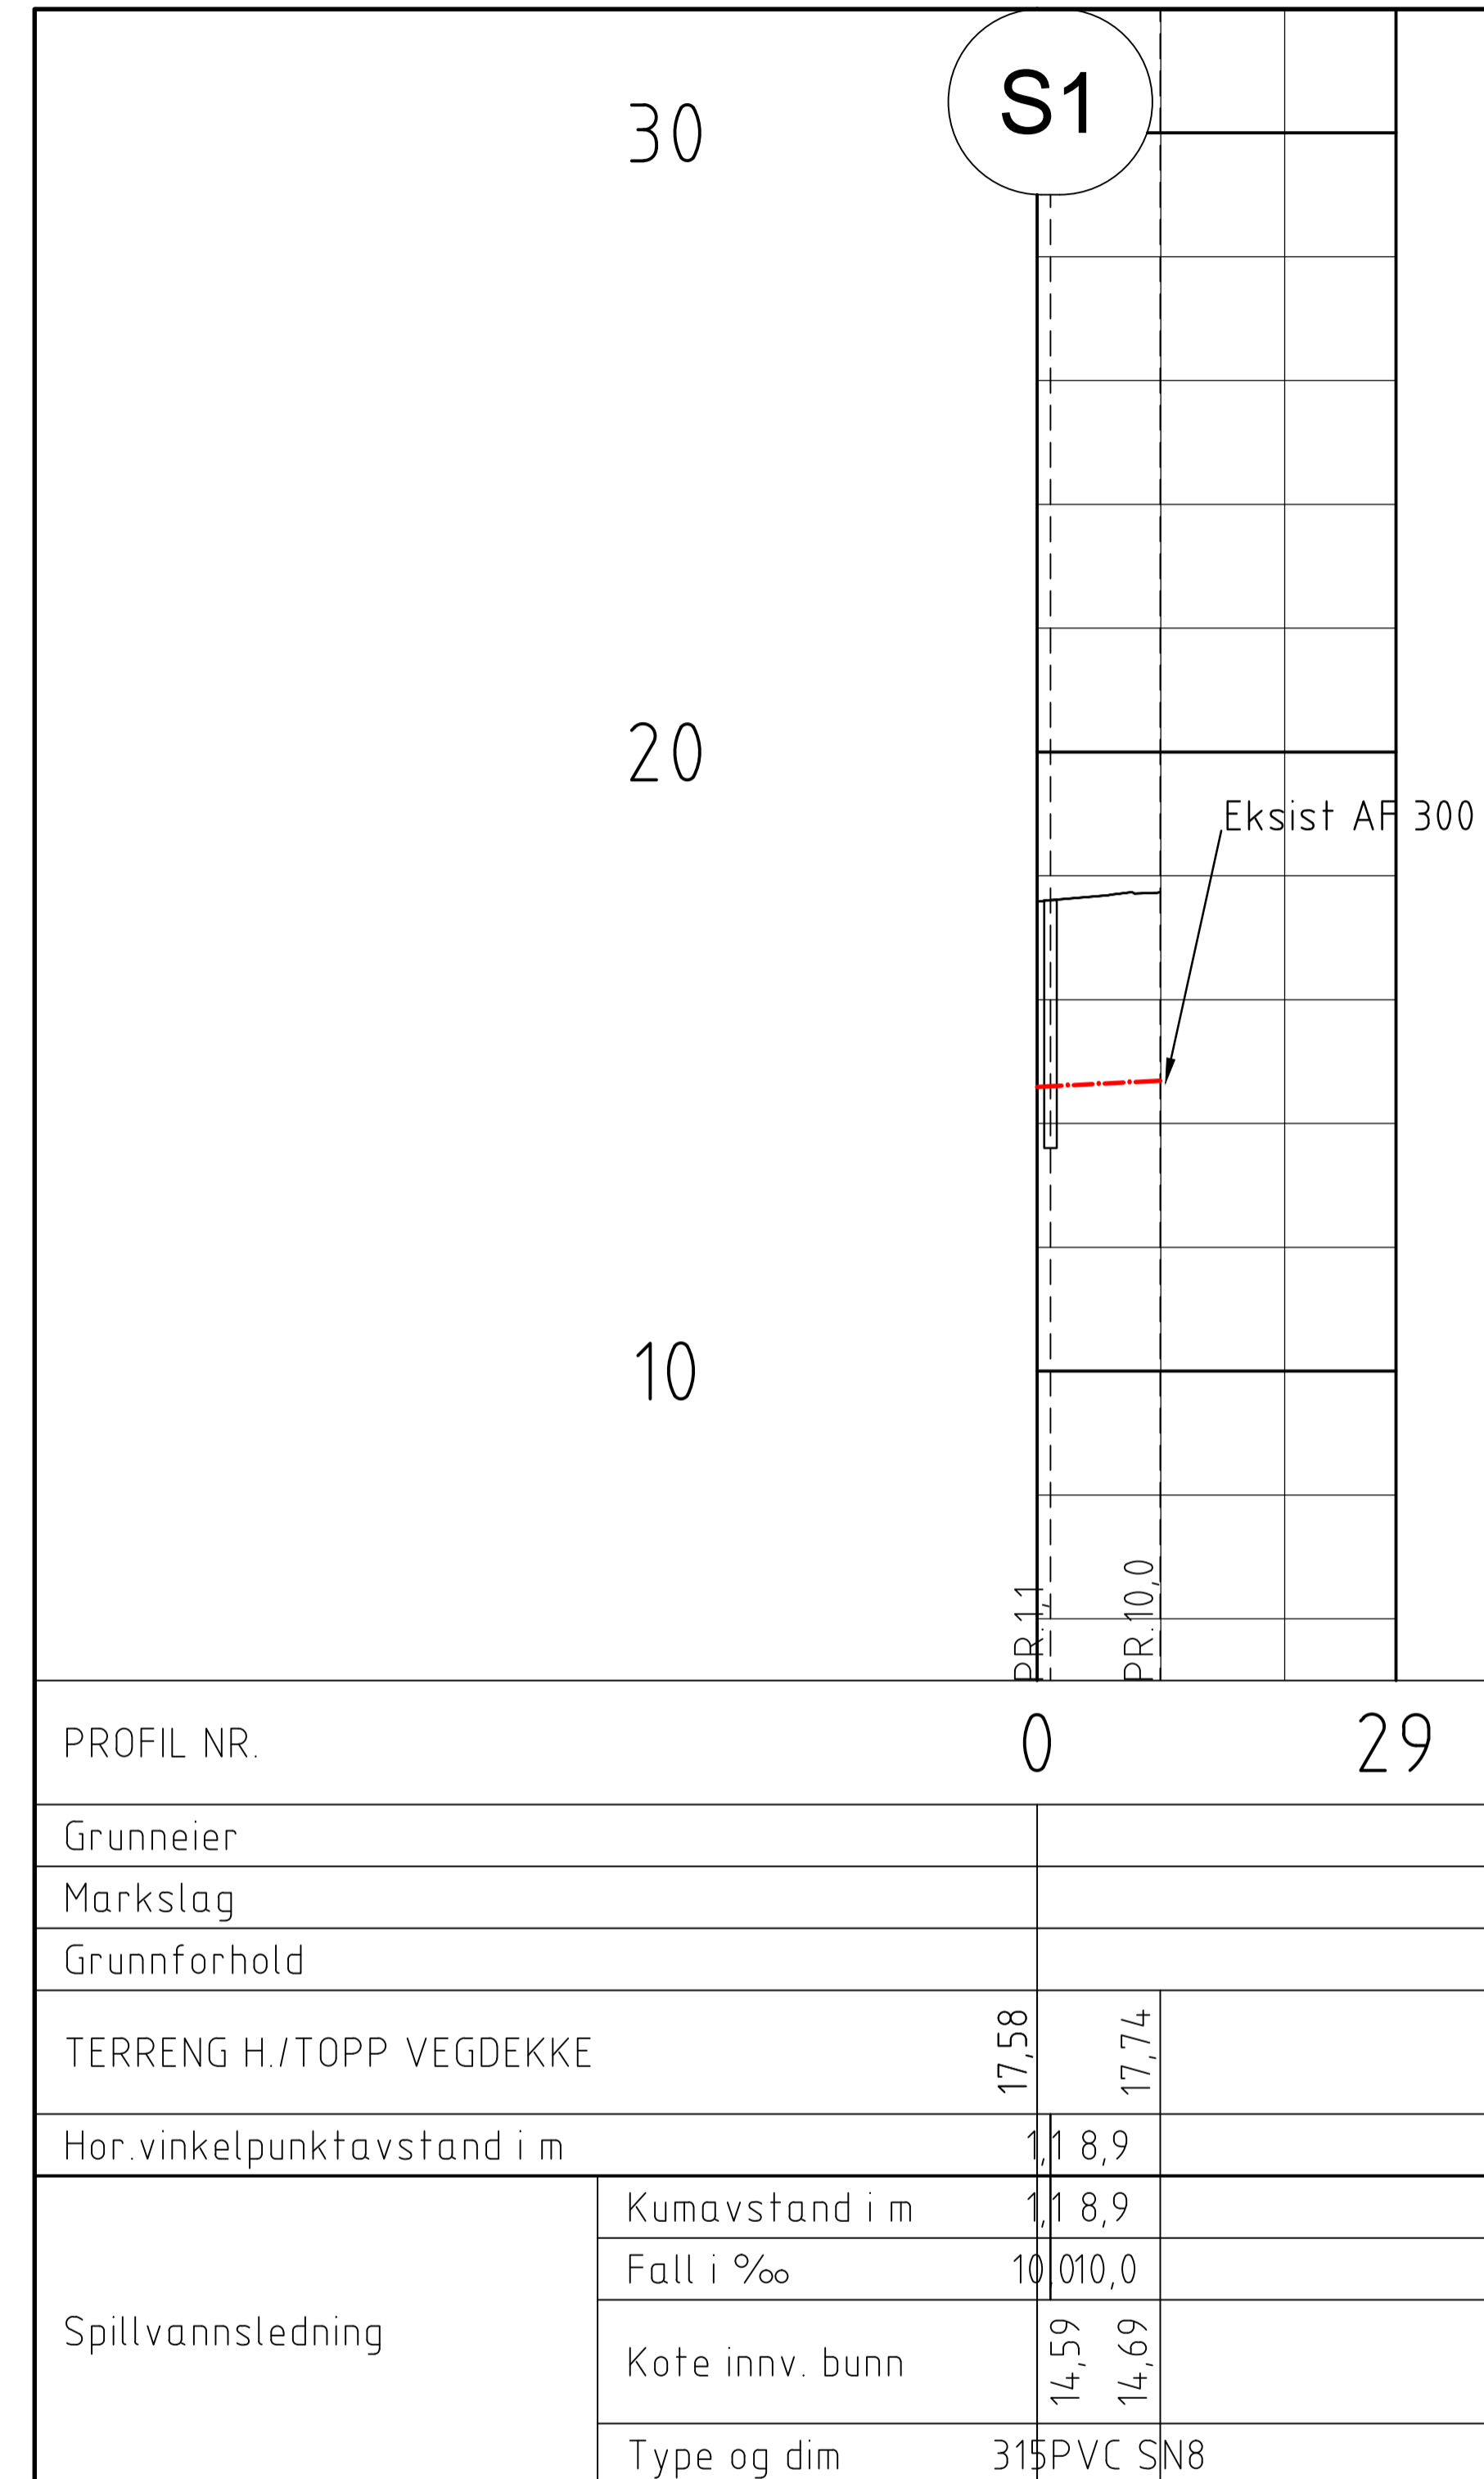

A3 GIR HALV MÅLESTOKK

TEGNFORKLARING

SPILLVANNsledning
PUMPELEDNING SPILLVANN



MERKNADER

- Kartplan (x,y): Euref89 - UTM32, høydereferanse: NN2000

HENVISNINGER

- Planoversikt H01 og plantegning H02

Revisjon	Revideringen gjelder	Utarb.	Kontr.	Godkj.	Rev. dato
Produisert for:	Trondheim kommune	Tegningsdato	2018-07-12		
Prosjektnummer	-				
Prosjektbyggherre	-				
Produisert av	ViaNova Trondheim AS				
PA15 Leangen PST		Lengdeprofiler prosjekttert: trase 1 og 2			
Konkurransesgrunnlag		Målestokk A1:	1500		
Utarbeidet av		Kontrollert av	Godkjent av	Konsulentarkiv	Rev:
VND	KFA	RPA	Q.N.	2018009	H103