


# Utkiling

1. Røret (rørene) kappes og skjøtemuffe (r) monteres
2. Normalt ledningsfundament
3. I kilen utlegges eget komprimerbar grus eller finpukk som komprimeres til 85% mod proctor.

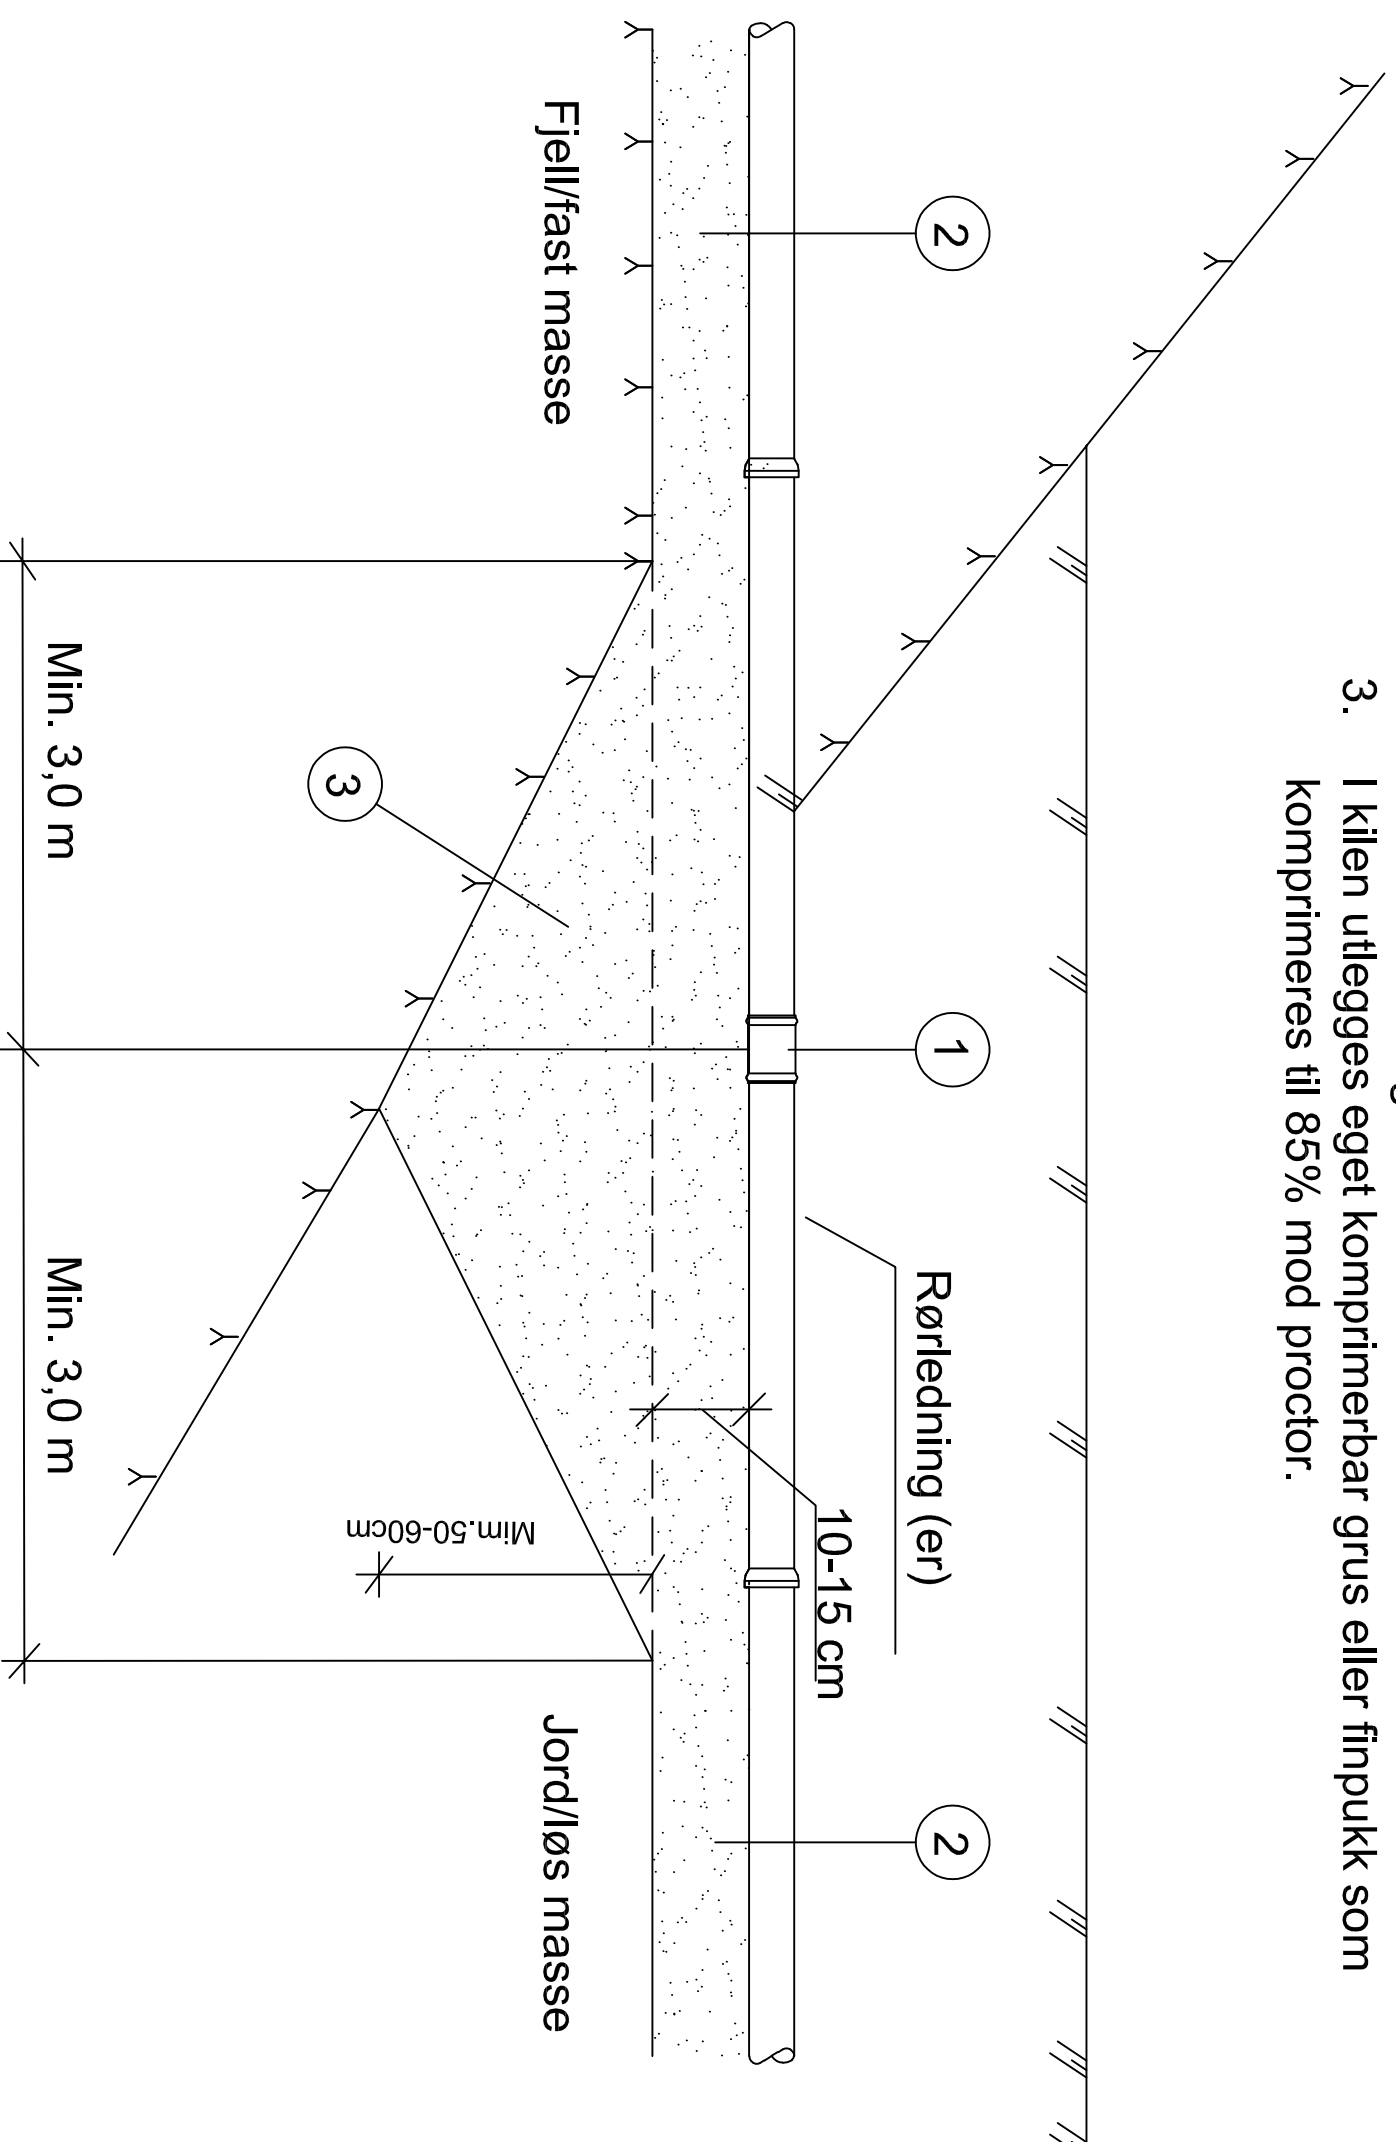

Rev. Tekst: Rev.dato: Kont:

-		
-		
-		
-		
-		
-		
-		
-		
-		
-		

## Halden kommune - Kommunalteknikk

Prosjekt:  
**Glenne og andre etappe 4**  
Oppdragslkr:  
Halden kommune



## Utkiling

Oppdragsleder:  
TL  
Oppdragsnr.:  
Tegn. nr.  
SWL  
Kontnr.  
TL

Målestokk

Dato:  
26.7.2018

Rev.

Tegn. nr.  
**Z 401**

Fdg Type Efg. Løpenn.