


+106=563.001 Romregulering variant 1


Romregulering med VAV og gulvvarme

befølgere: PV-01
PV-04
PV-06
KT-02

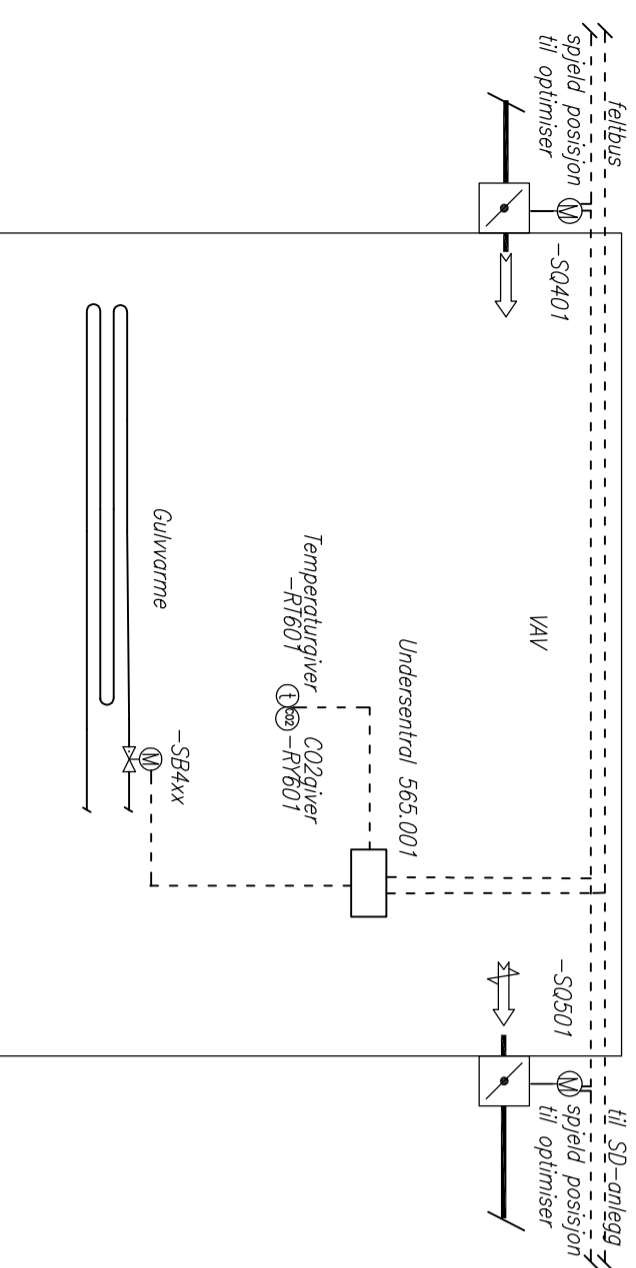

+106=563.002 Romregulering variant 2


Romregulering med CAV og gulvvarme

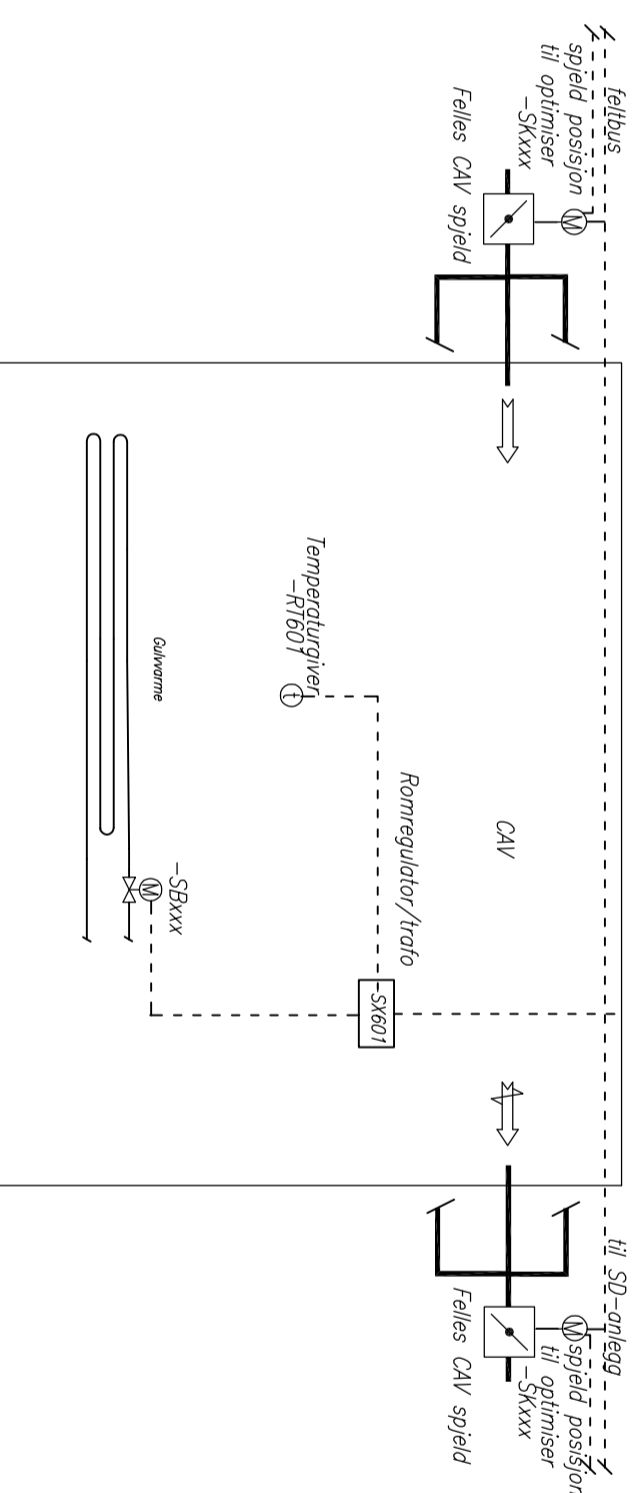

+106=563.003 Romregulering variant 3

Romregulering med CAV og elektrisk gulvvarme

befølgere: PV-08, PV-09, PV-10
PV-11, PV-12, PV-13

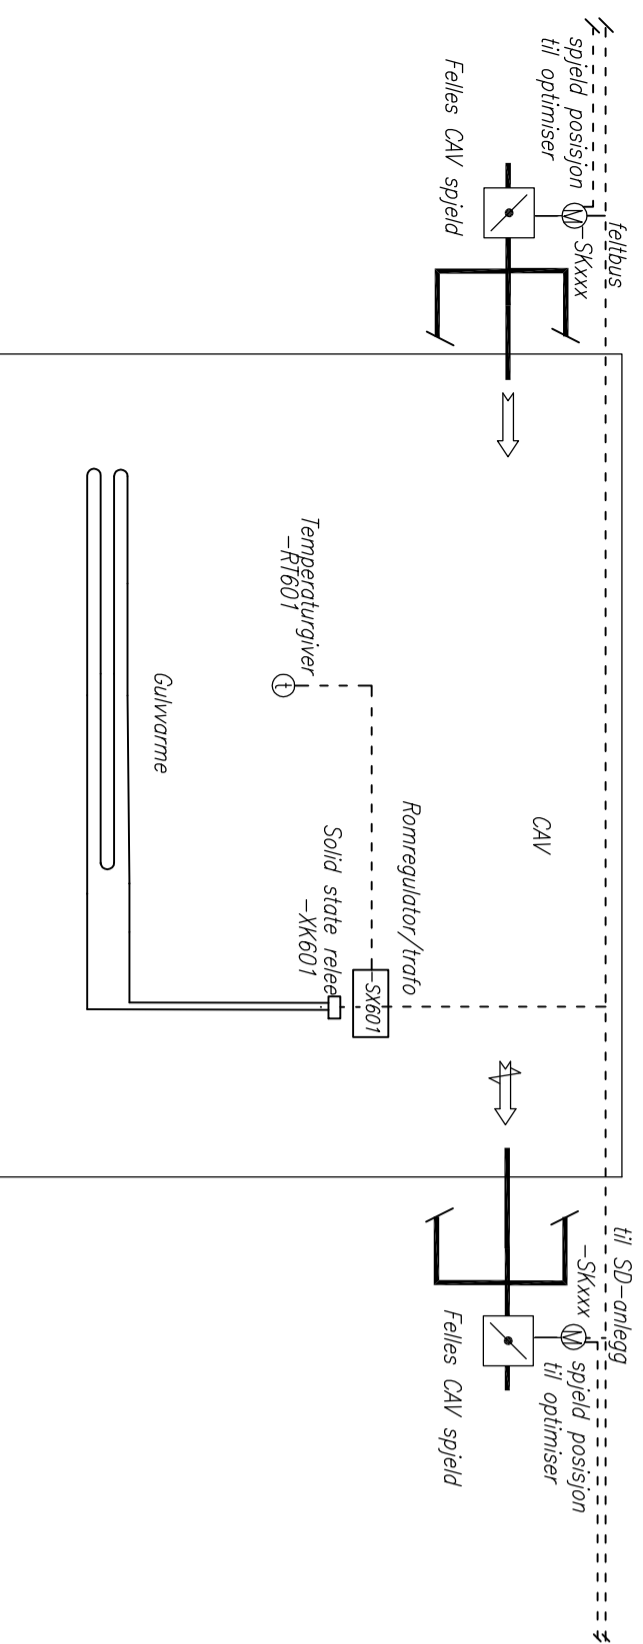

Rev.	Dato	Revisjon	Tegn.	Saksb.	Godkj.

Titel: **Romregulering skjema**

Tegningsnummer: **V66--02** Rev. **12013**

- ARK :
- RIB :
- RIE :
- RIV : Erichsen & Horgen AS Nydalsvn. 36 P.b. 4464 Nydalen 0403 OSLO 22 02 63 00
- RIBF :

Lokaliseringstegning:

Fase: **Tilbudstegning**



DKS LOGISTIKK
Romregulering skjema

Tittel		Godkjent	
Tegn.	Saksb.	Tegn.	Saksb.
GBI	JLE	GBI	JLE
Filnavn		Filnavn	
V66-02.dwg		V66-02.dwg	
Dato		Dato	
18.06.18		18.06.18	
Malerstokk		Malerstokk	

Tegningsnummer: **V66--02** Rev. **12013**