ERICHSEN HORGEN

Anl.nr.:	12013
Prosjekt:	DKS logistikk
Dato:	18.06.2018
Sign.:	GBI
Filnavn:	V61–01.dwg
Tegn.nr:	V61–02

REV	DATO	MERKNAD	SIGN.	KTR.

ANLEGGSTYPE: =310	SYSTEM NR.:	
PLASS.ANL.:	BETJENER:	overvannspumpe (utvendig)
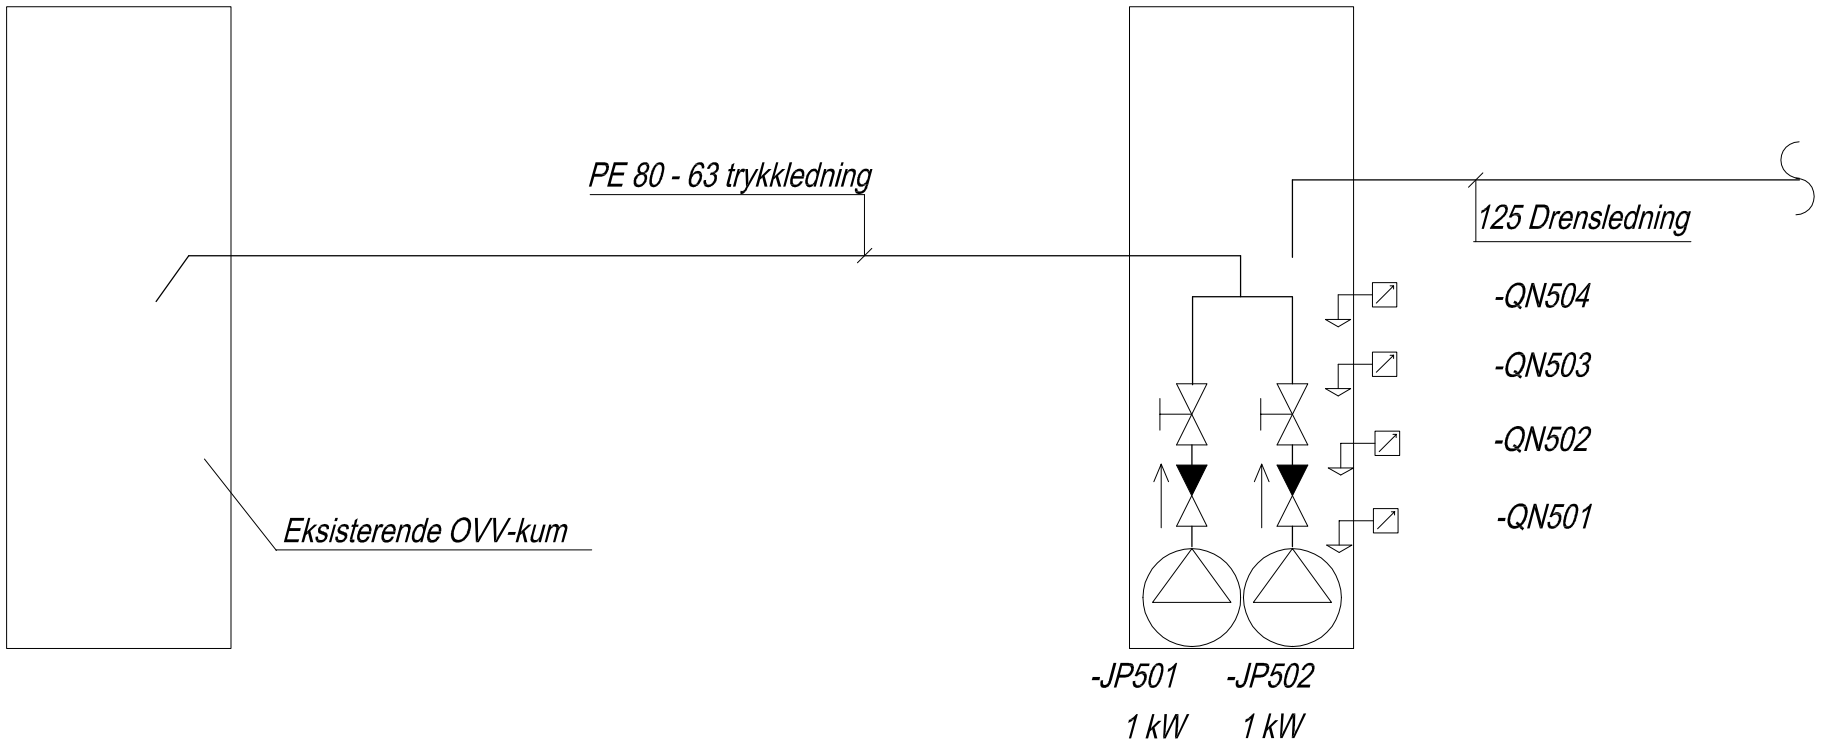
System +106=310.002 overvannpspumpe (utvendig)