ERICHSEN HORGEN

Anl.nr.:	12013
Prosjekt:	DKS logistikk
Dato:	07.05.2018.01.2018
Sign.:	GBI
Filnavn:	V62--01.dwg
Tegn.nr:	V62--01

REV	DATO	MERKNAD	SIGN.	KTR.
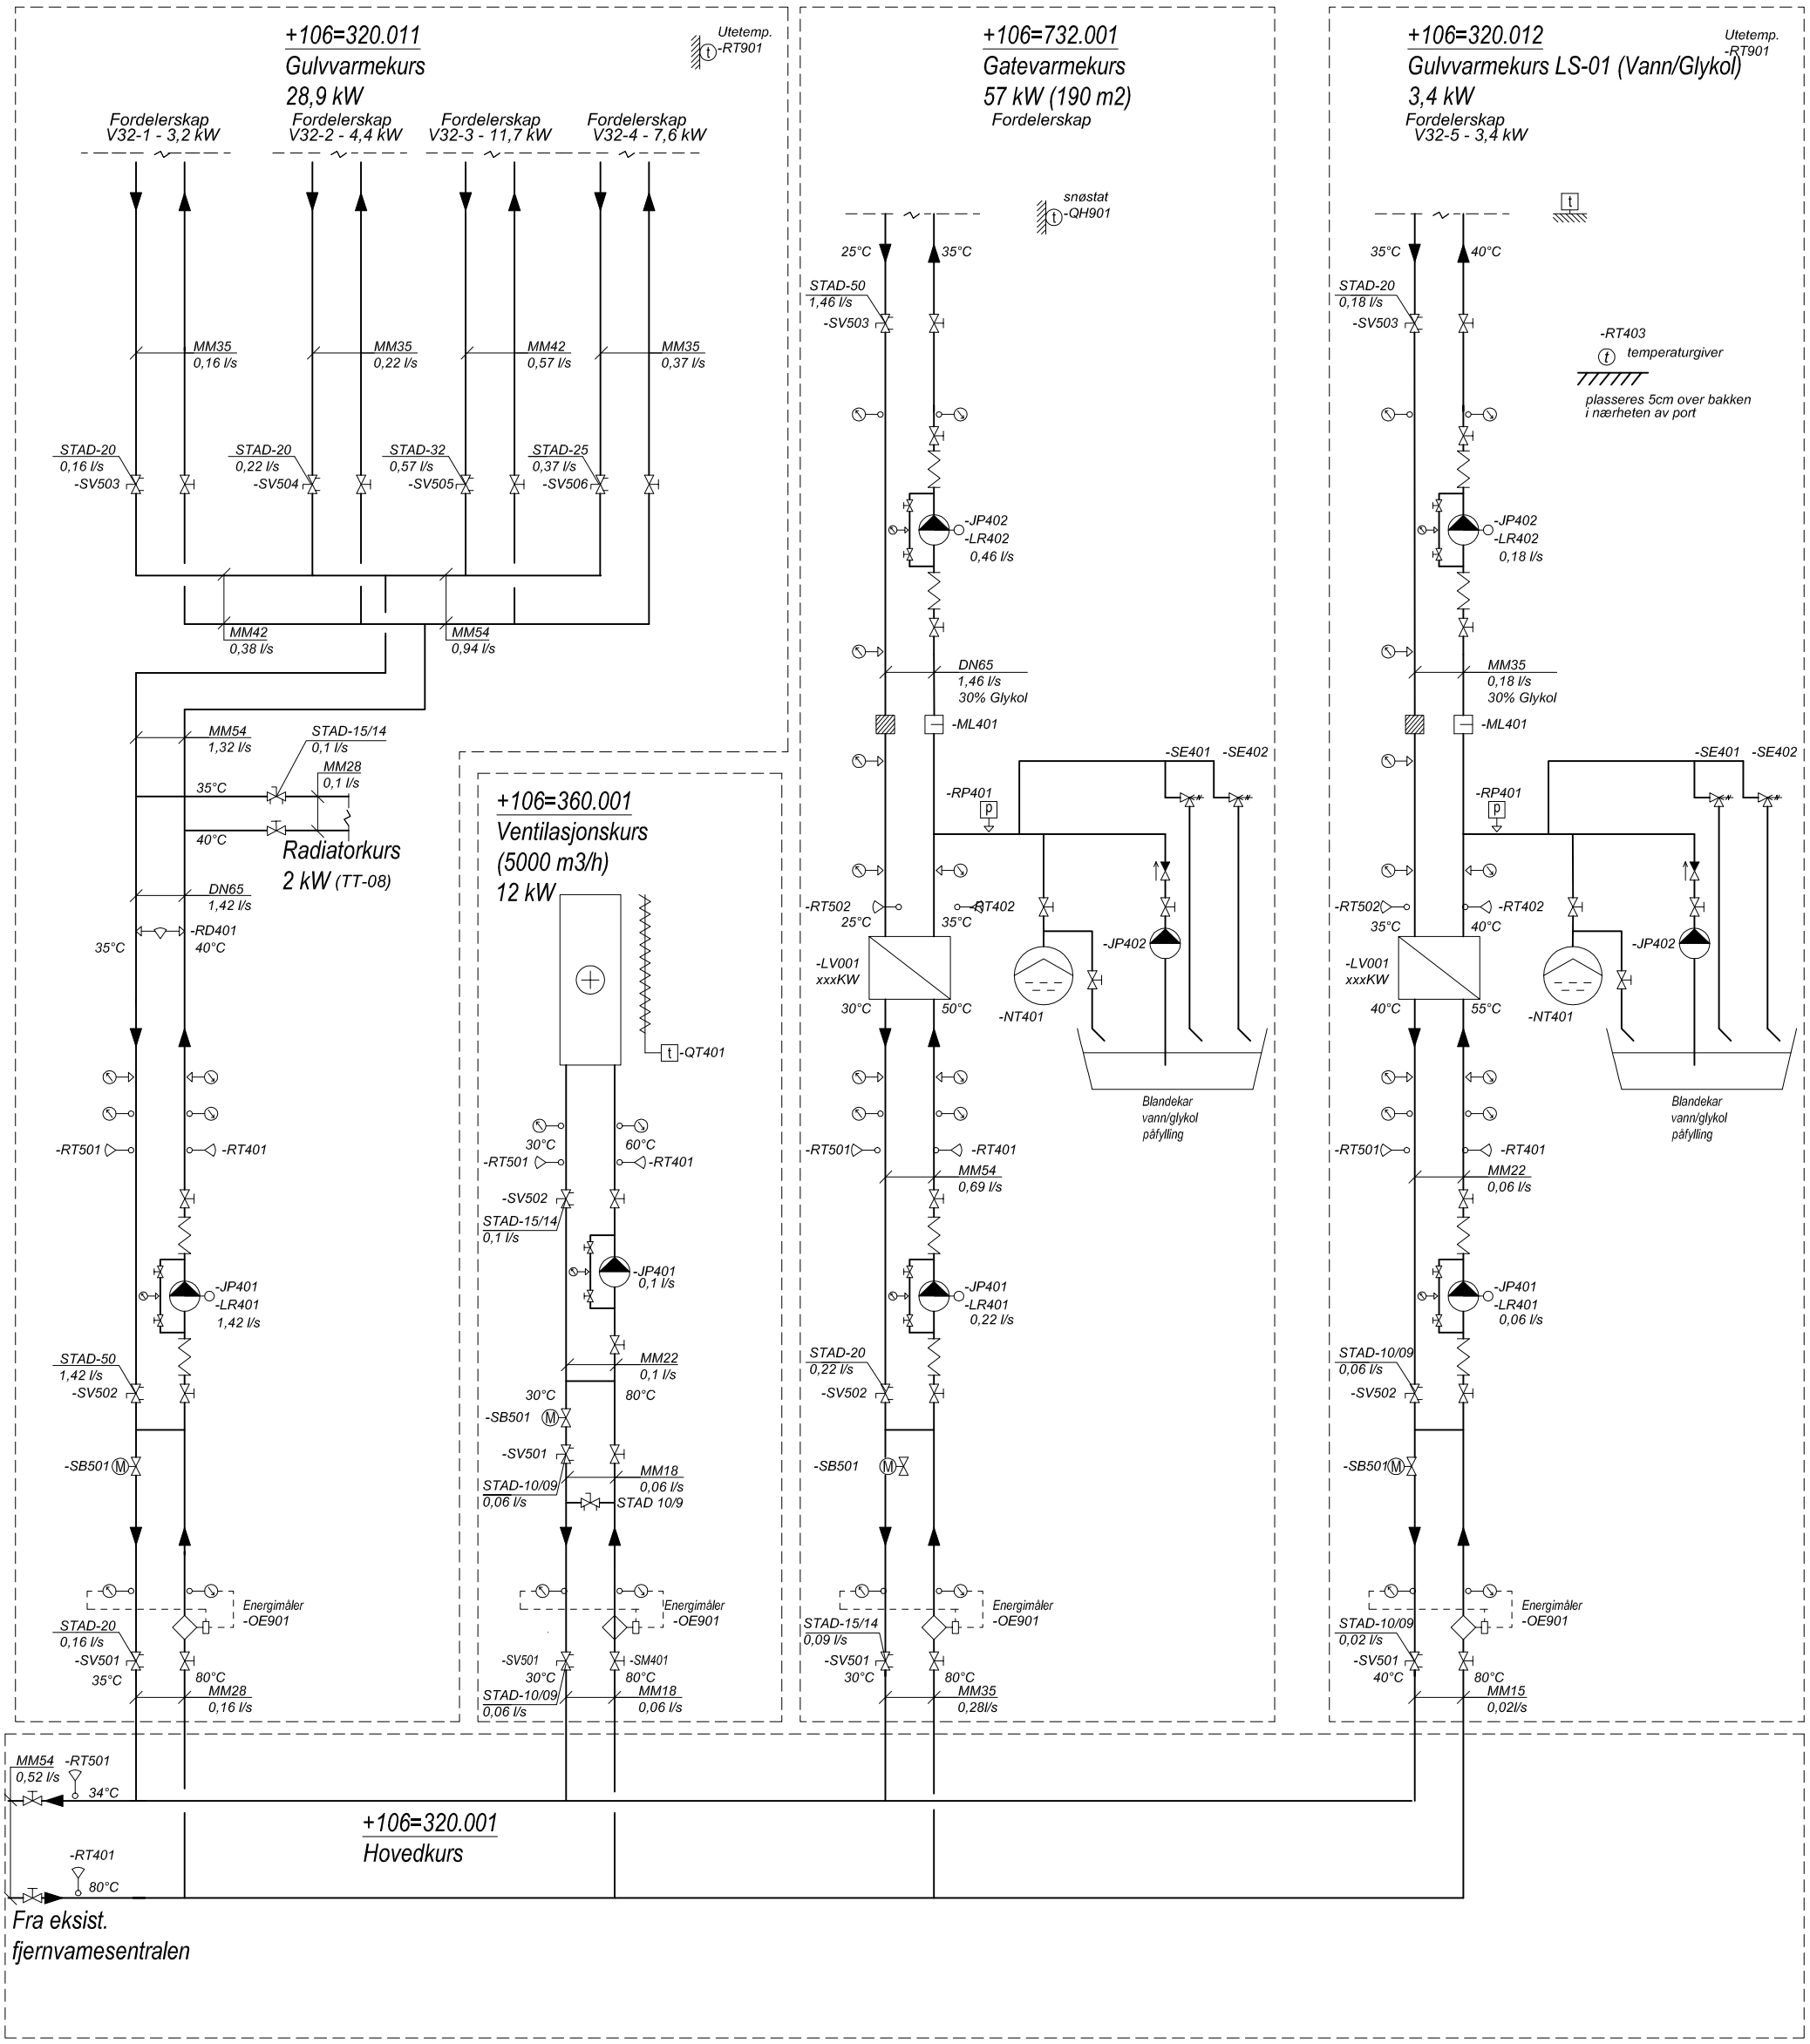
Anleggstype:31	System nr.:	
Plass. anl.:	Betjener:	Varme flytskjema