

BOK 2


Inneholder:

- Tegninger
 - o C001 – C002
 - o D001 – D002
 - o F001
 - o Y001

1155301 Bergen fengsel

Håhaugen - Vindmøller

K701 Grunn, fundamenter, veg og gjerder

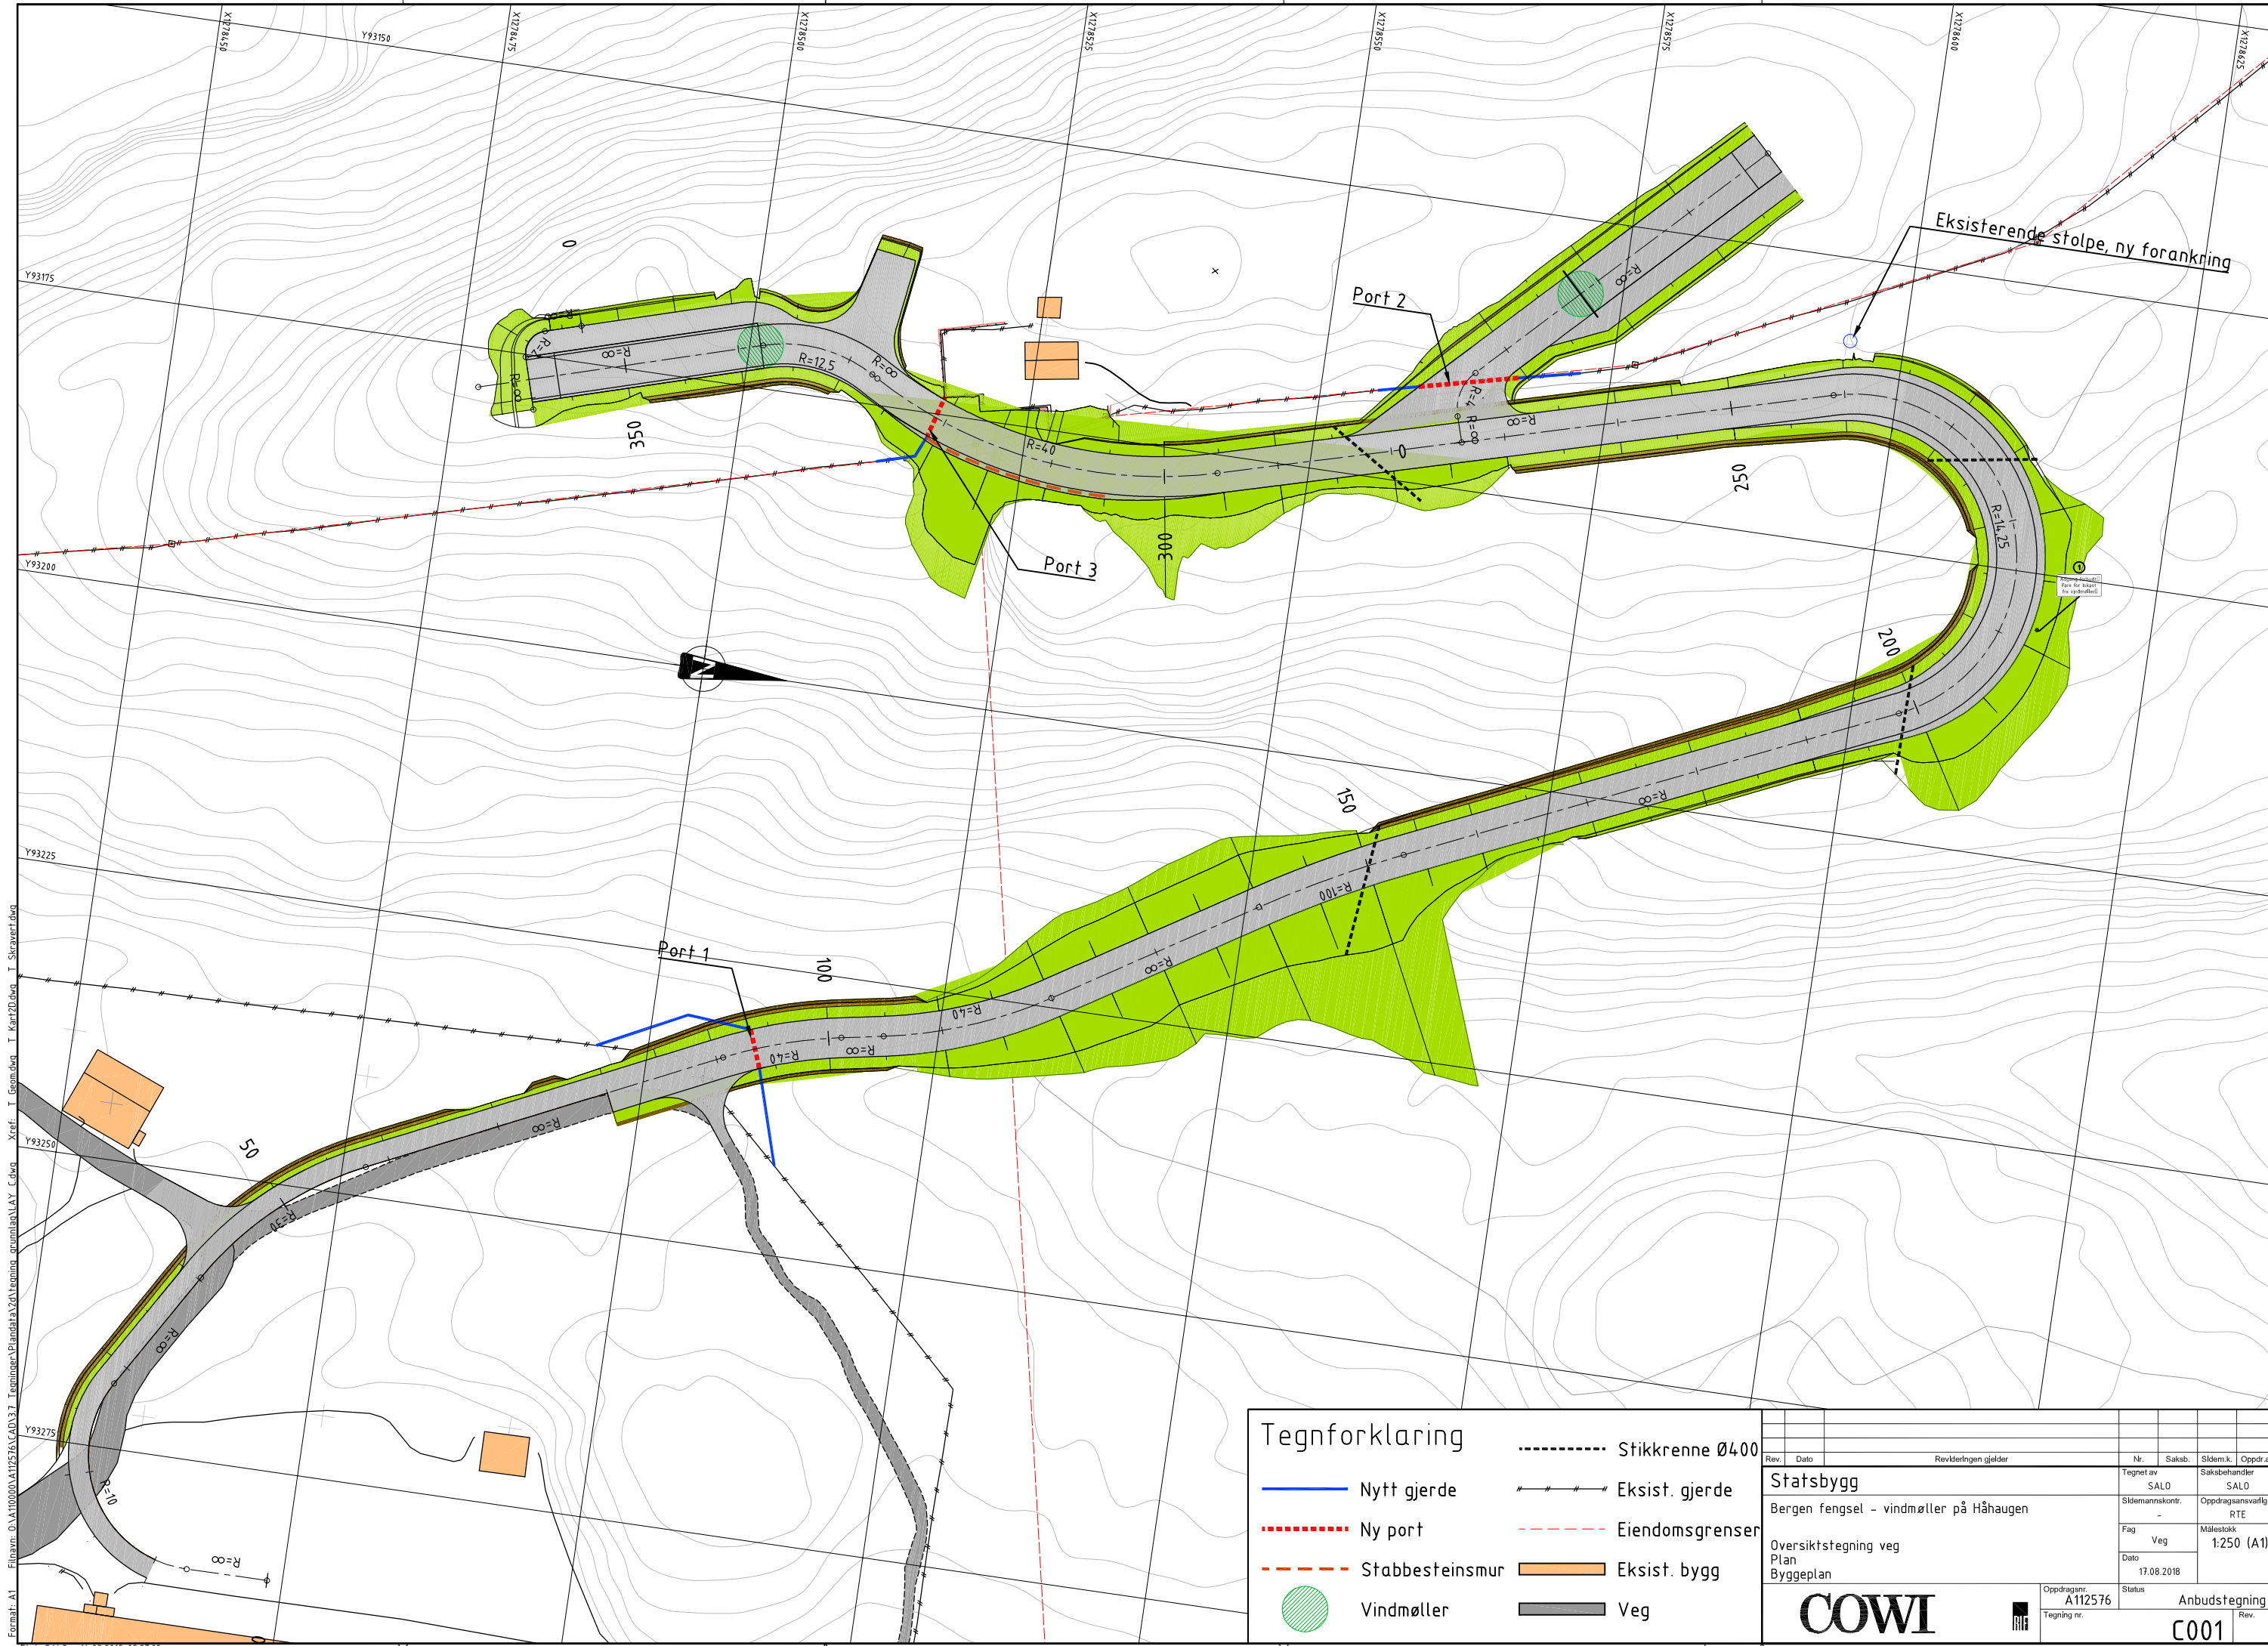


Tegnforklaring

	Nytt gjerde		Stikkrenne Ø400
	Ny port		Eksist. gjerde
	Stabbesteinsmur		Eiendomsgrense
	Vindmøller		Eksist. bygg
			Veg

Rev.	Dato	Revurderingen gjelder	Nr.	Saksb.	Slidem.k.	Oppdr.a.
Statsbygg			Tegnet av	Saksbehandler		
Bergen fengsel - vindmøller på Håhaugen			SALO	SALO		
Oversiktstegning veg			Slidemannskont.	Oppdragsansvarlig		
Plan			-	RTE		
Byggeplan			Fag	Målestokk	1:250 (A1)	
			Dato	17.08.2018		
			Oppdragsnr.	Status		Anbudstegning
			A112576	Rev.		
			Tegning nr.	C001		

COWI

Filnavn: D:\110000\A112576\CAD\3.7_Tegninger\Plan\A112576_Veg\A112576_Veg.dwg
 Xref: T_Gjem.dwg T_Kart2D.dwg T_Strafve.dwg
 Format: A1
 Plott: SALO 14.08.2018 09:27:08

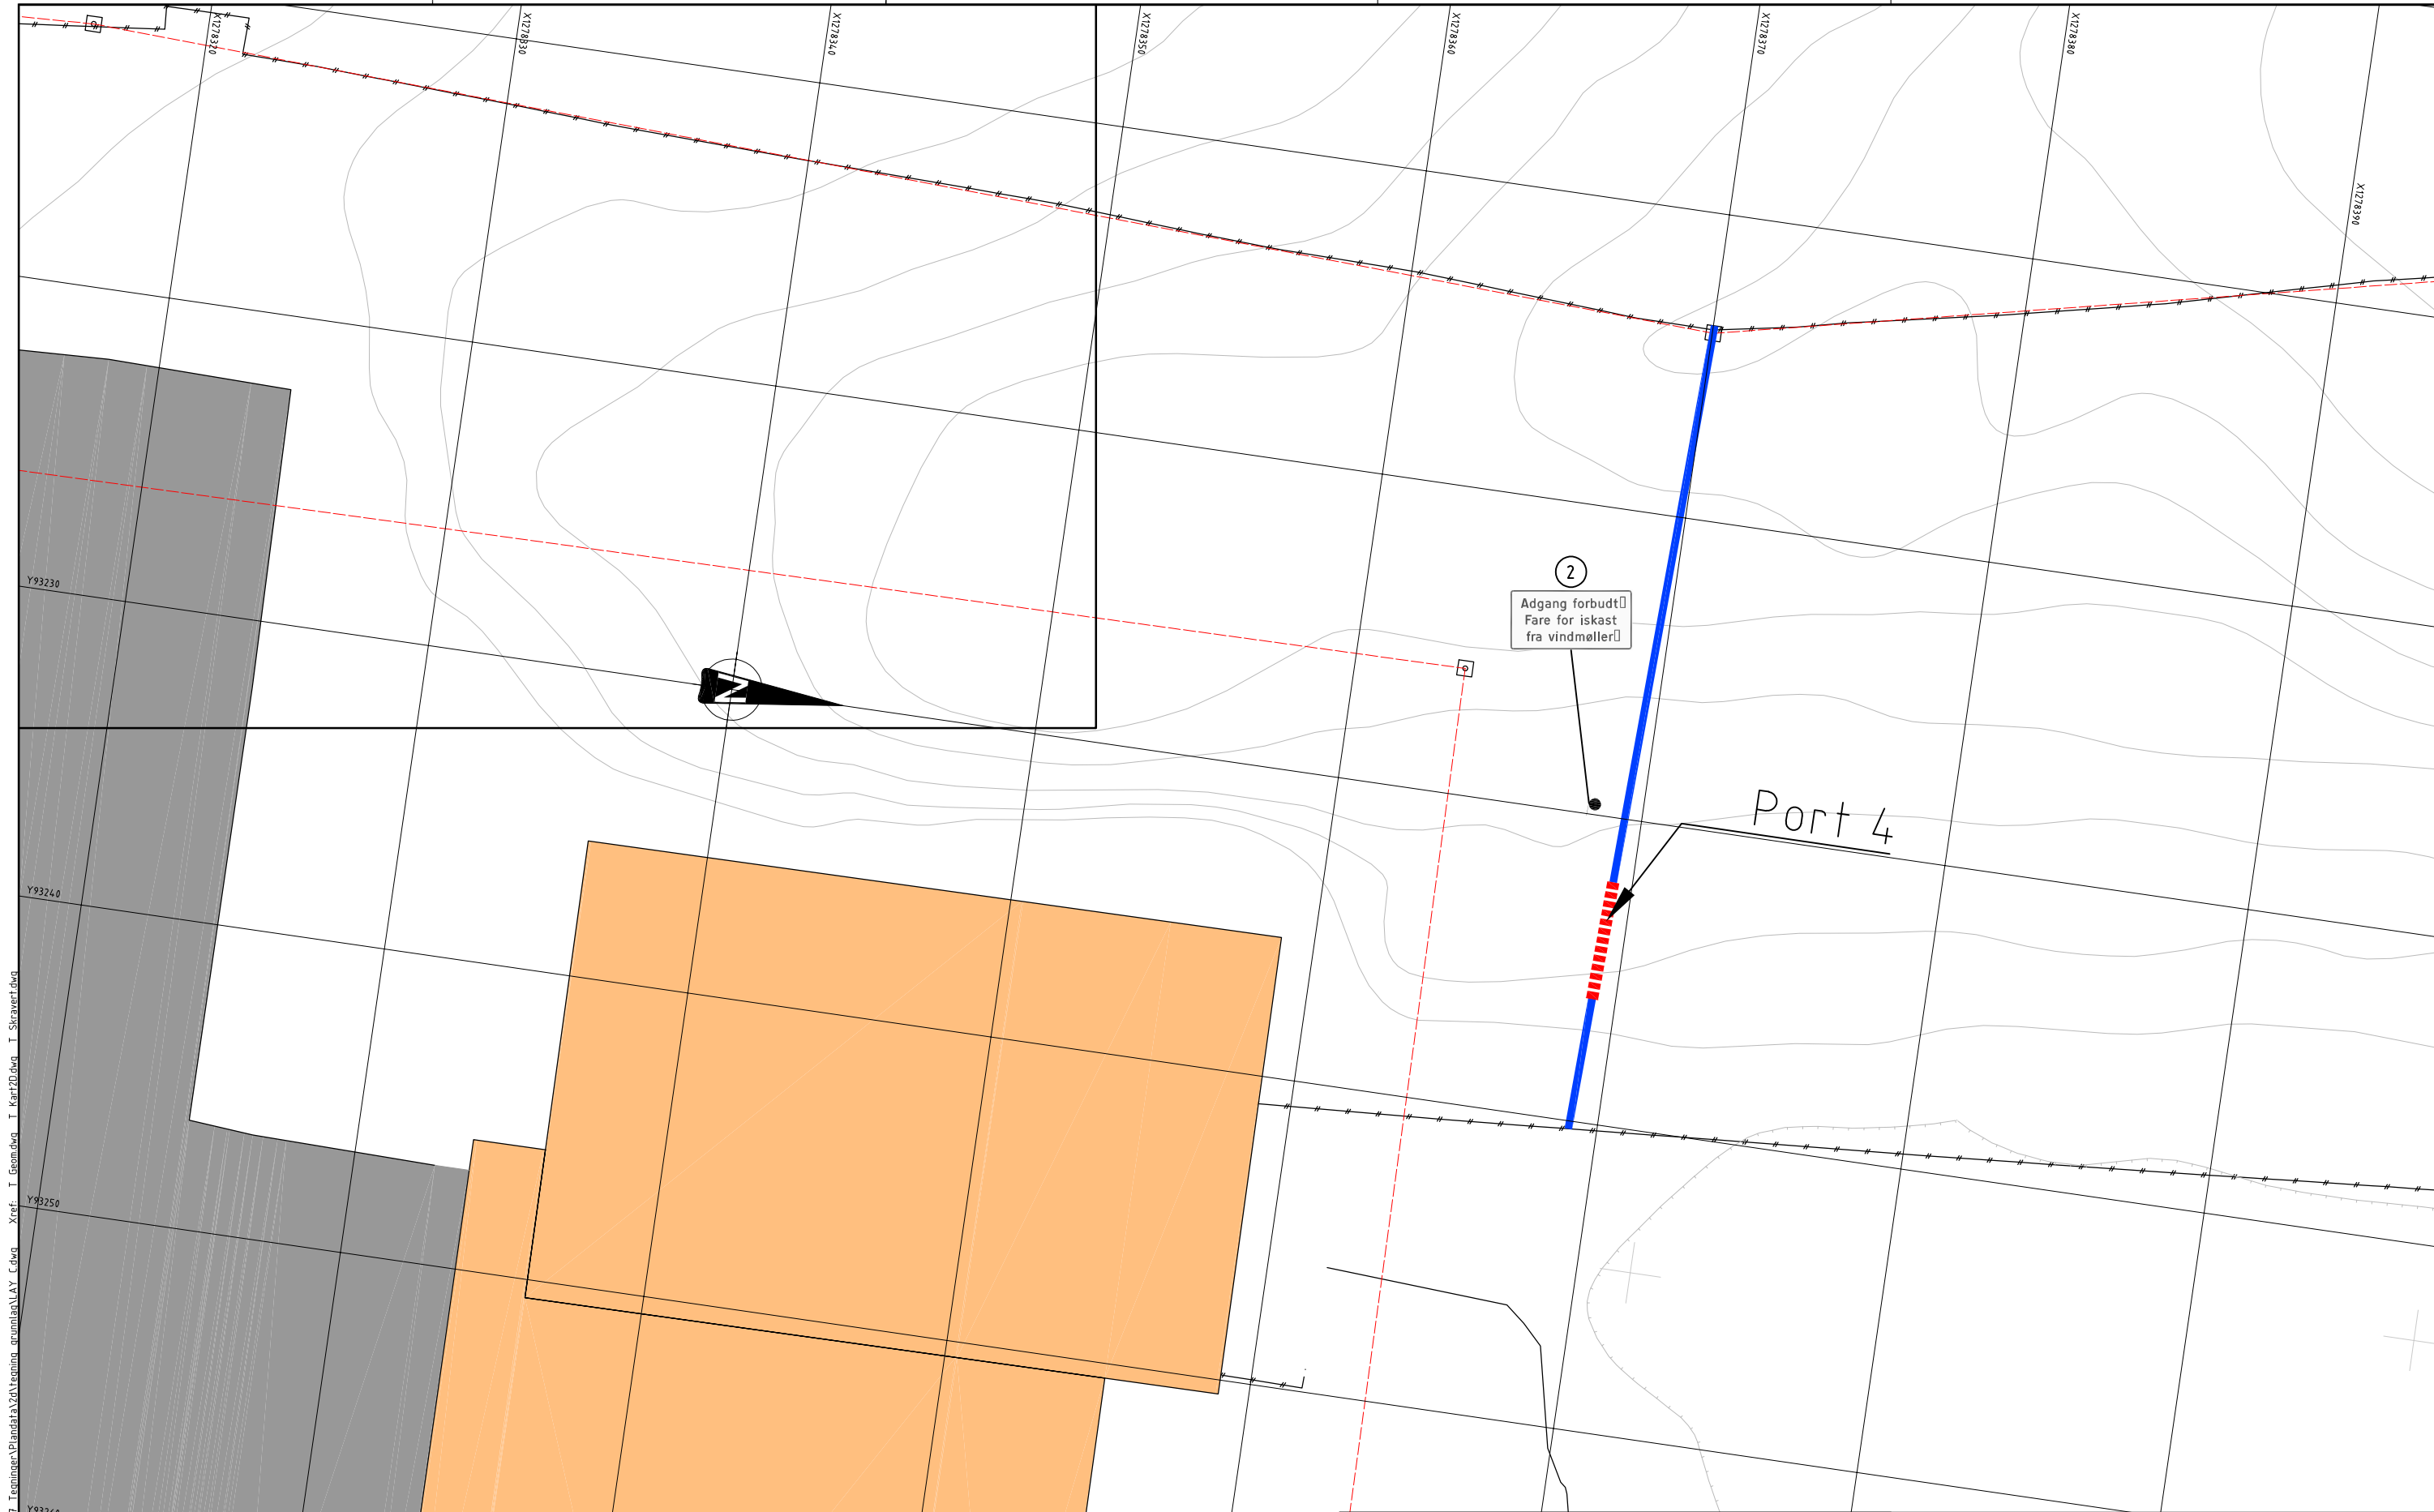


Filnavn: D:\110000\A112576\CAD\3.7_Tegninger\Plan\A112576\A112576.dwg Xref: T:geom.dwg T:Kart2D.dwg T:Struktur.dwg
 Format: A1
 Plott: SALO 14.08.2018 09:28:08

Tegnforklaring	
	Nytt gjerde
	Ny port
	Stabbesteinsmur
	Vindmøller
	Stikkrenne Ø400
	Eksist. gjerde
	Eiendomsgrenser
	Eksist. bygg
	Veg

Rev.	Dato	Revleringen gjelder	Nr.	Saksb.	Slidem.k.	Oppdr.a.
Statsbygg		Tegnet av	SALO	Saksbehandler	SALO	
Bergen fengsel - vindmøller på Håhaugen		Slidemannskont.	-	Oppdragsnavn/fj	RTE	
Oversiktstegning gjerde og port i sør		Fag	Veg	Målestokk	1:100 (A1)	
Plan		Dato	17.08.2018	Status	Anbudstegning	
Byggeplan		Oppdragsnr.	A112576	Tegning nr.	C002	Rev.



C002

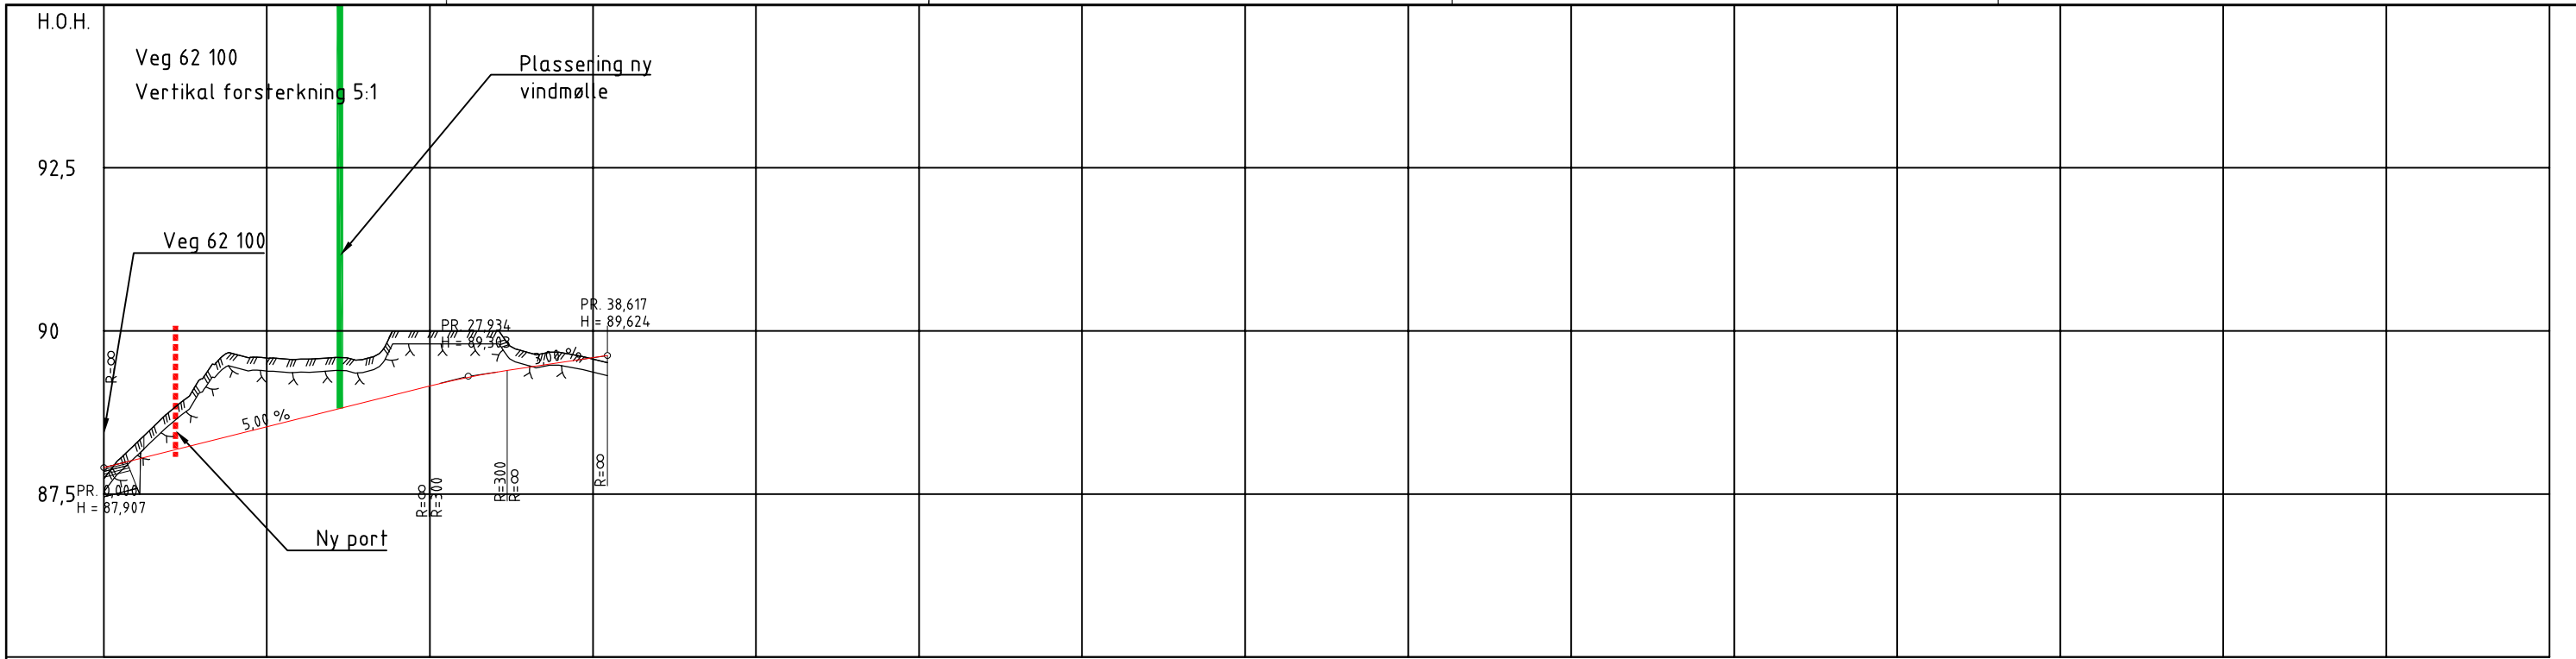


PROFIL NR.	0	12,5	25	37,5	50	62,5	75	87,5	100	112,5	125	137,5	150	162,5	175	187,5
HOR.KURV.	R=∞	R=4		R=∞												
BREDEDEUTV.																
TVERRFALL																
H.kj.b.k.																
V.kj.b.k.																
PROFIL H.	87,907	88,133	88,15	88,28	88,47	88,53	88,66	88,78	88,91	89,03	89,16	89,27	89,36	89,48	89,58	89,67
TERRENG H.	87,73	88,28	88,76	89,26	89,65	89,98	90,06	90,16	90,26	90,36	90,46	90,56	90,66	90,76	90,86	90,96
OVERBYGN.T.																


Filnavn: D:\110000\A112576\CAD\37_Tegninger\Plan\A112576\A112576.dwg
 Xref: T:geom.dwg T:Kart2D.dwg T:Struktur.dwg
 Format: A1
 Plott: SALO 10.08.2018 12:58:50

Rev.	Dato	Revurderingen gjelder	Nr.	Saksb.	Slidem.k.	Oppdr.a.
Statsbygg			Tegnet av	SAL0	Saksbehandler	SAL0
Bergen fengsel - vindmøller på Håhaugen			Skjemmannskont.	-	Oppdragsansvarlig	RTE
Lengdeprofil Veg 62 100 Byggeplan			Fag	Veg	Målestokk	1:250 (A1) 1:50 (A1)
			Dato	17.08.2018		
Oppdragsnr. A112576			Status			
Tegning nr.			Anbudstegning			
COWI			D002			

Normalprofil
Veg 62000 (Landbruksveg klasse 7)
M = 1:50
Mål i m

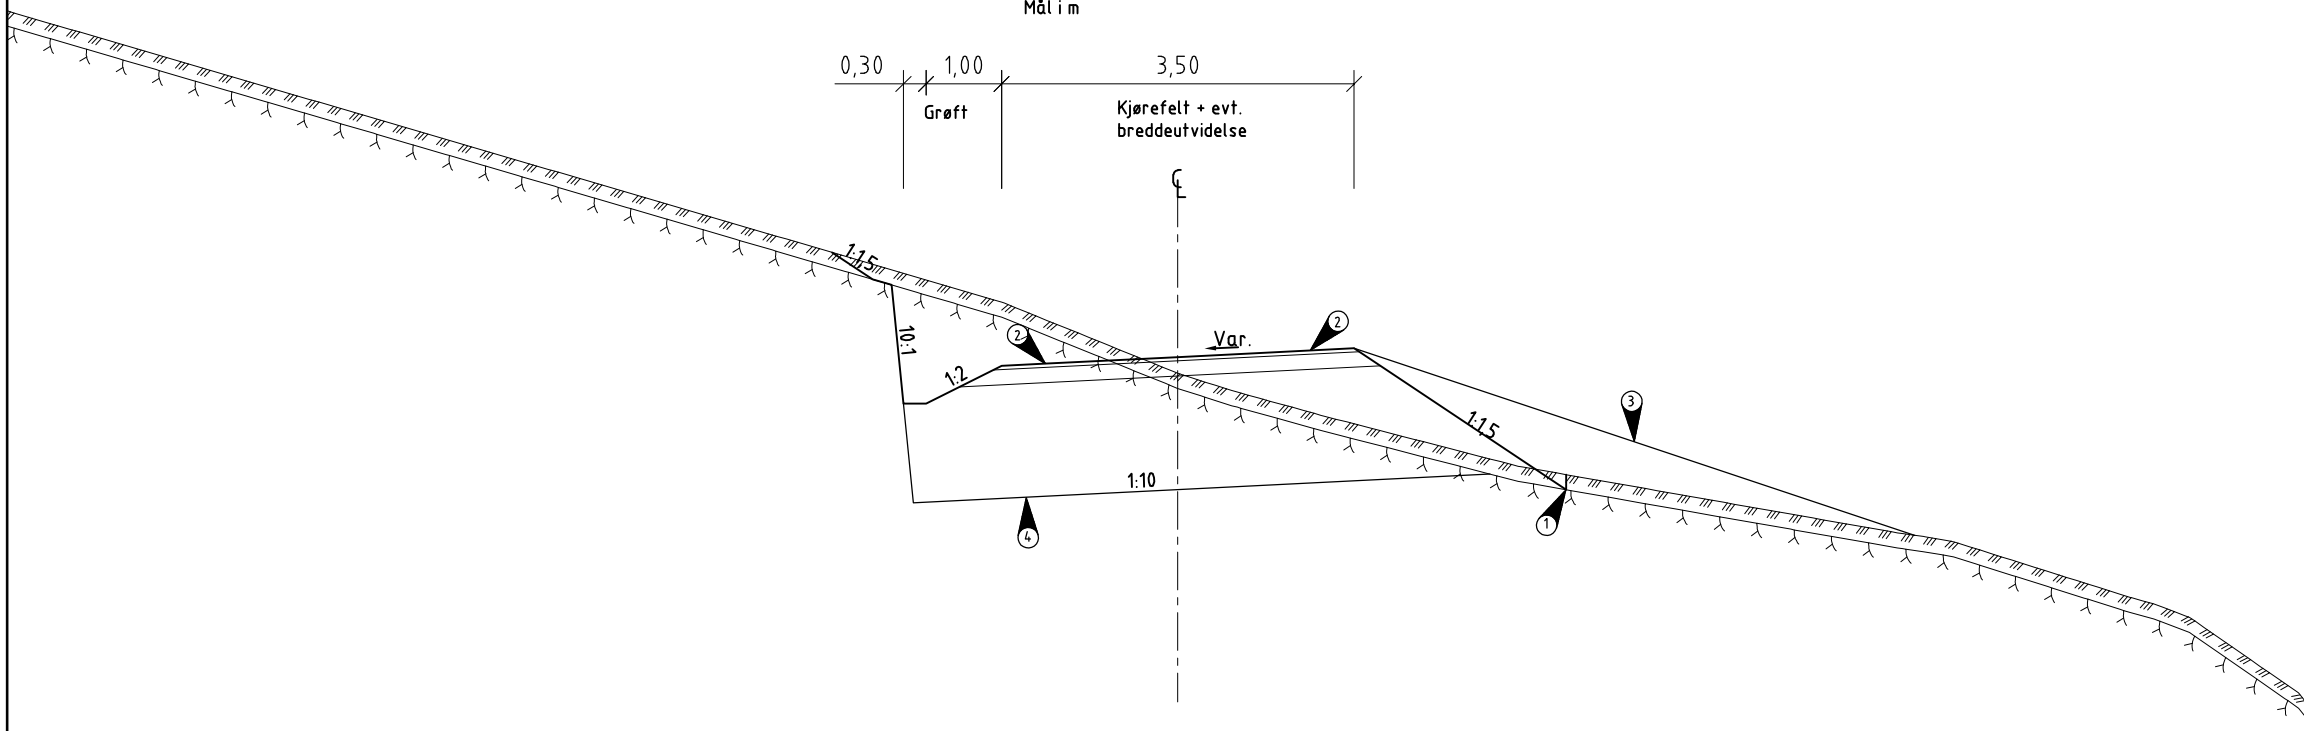

Normalprofil
Veg 62000 (Landbruksveg klasse 7)
M = 1:50
Mål i m

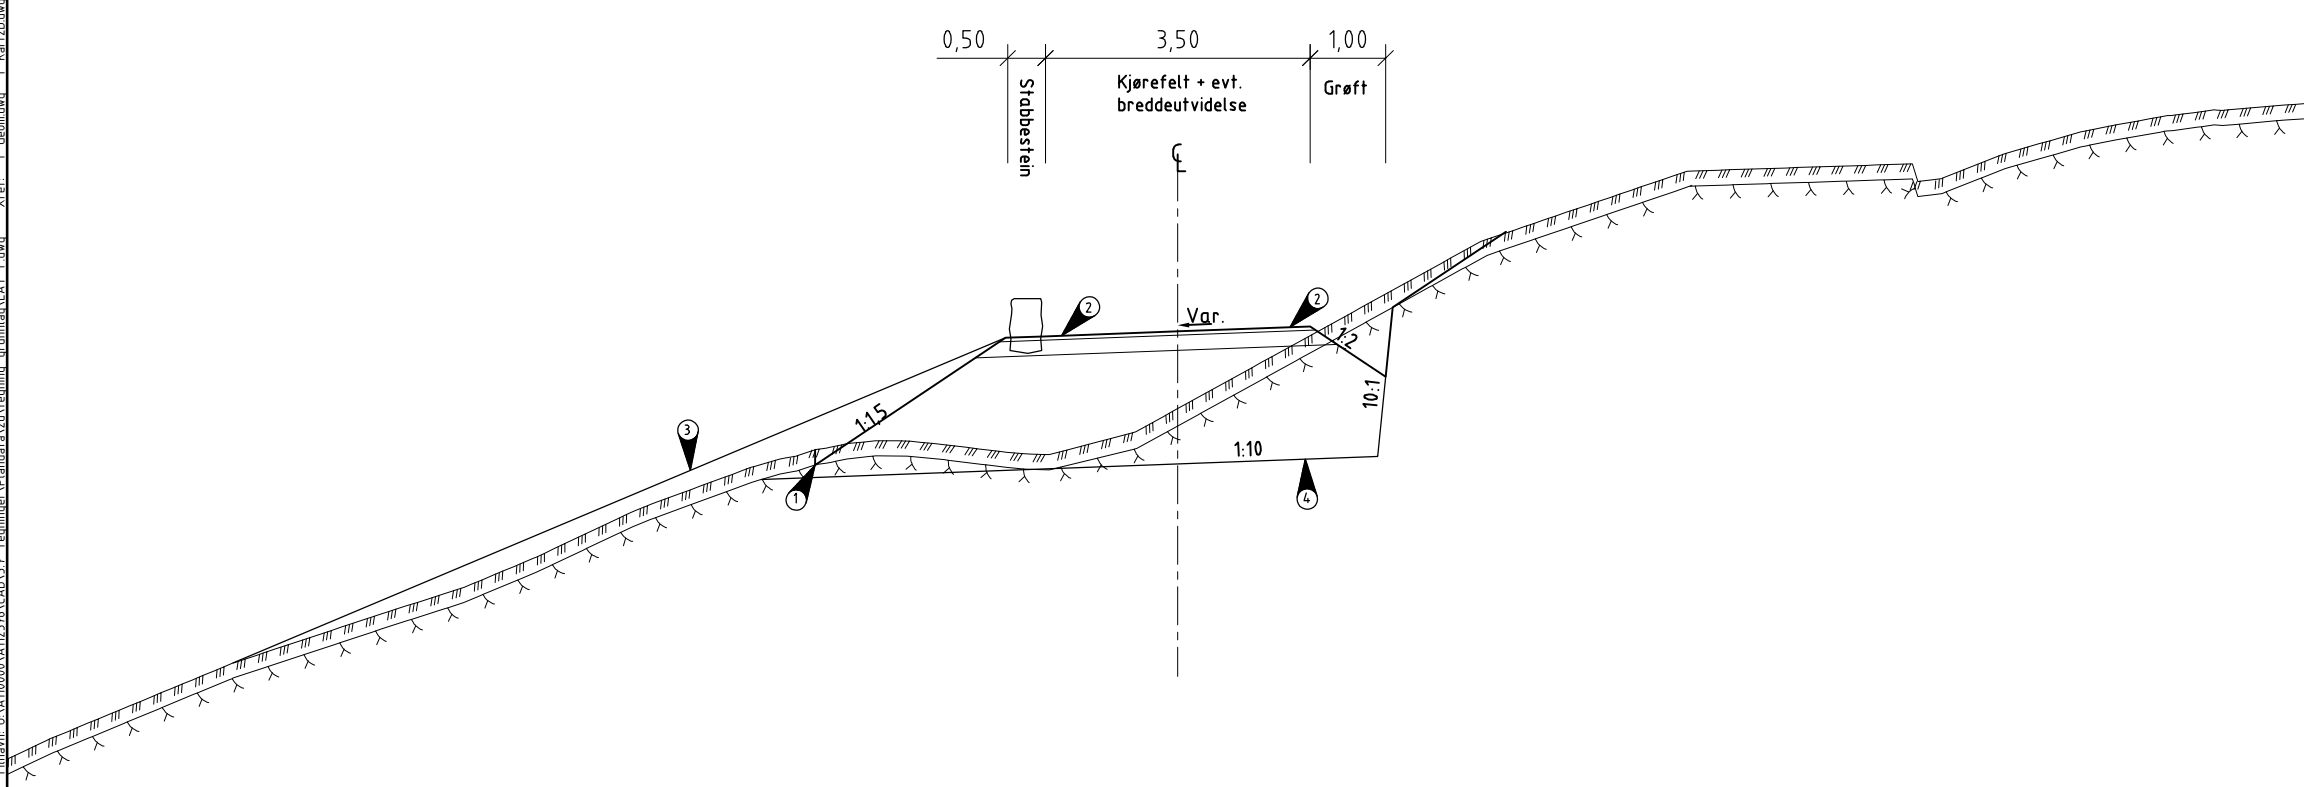

Merknader knyttet til pekere på tegningen

- 1 Utskiftningsmasse fjernes frem til fyllingsfot
- 2 Breddeutvidelse ved kurve og i kryss
- 3 Bakkeplanering, helling 1:2 - 1:4 der forholdene legger til rette for det
- 4 Dypsprengning
- 5 Stabbesteiner ved farlig sidehinder

Overbygning, bæreevnegruppe 1-4
M=1:20

50 mm Grusdekke, 50 mm
Bærelag, Fk 0-32, 200 mm

250 mm Fiberduk ved behov

Fast grunn, underbygning av fylling eller dypsprengte masser. Ved underlag av bæreevnegruppe 4 økes bærelaget til 300mm. Det er ikke foretatt grunnundersøkelser.

Overbygning, bæreevnegruppe 5-6
M=1:20

50 mm Grusdekke, 50 mm
Bærelag, Fk 0-32, 150 mm

200 mm Forsterkningslag, pukk, 200 mm


400 mm Fiberduk ved behov

Undergrunn av masser med bæreevnegruppe 5 og 6. Ved underlag av bæreevnegruppe 6 økes bærelaget til 300mm. Det er ikke foretatt grunnundersøkelser.

Rev.	Dato	Revridningen gjelder	Nr.	Saksb.	Slidem.k.	Oppdr.a.
Statsbygg			Tegnet av	SAL0	Saksbehandler	SAL0
Bergen fengsel - vindmøller på Håaugen			Slidemannskont.	-	Oppdragsansvarlig	RTE
Normalprofil Landbruksveg klasse 7 Byggeplan			Fag	Veg	Målestokk	1:250 (A1)
			Dato	17.08.2018		
			Oppdragsnr.	A112576	Status	Anbudstegning
			Tegning nr.		Rev.	F001



Filnavn: D:\110000\A112576\CAD\37_Tegninger\Plan\A12\A12\regning_00000.dwg Xref: T_Grensbun T_Karr20.dwg T_Skraver1.dwg - A_F.dwg Form: AT Plott: SAL0 10.08.2018 13:0148

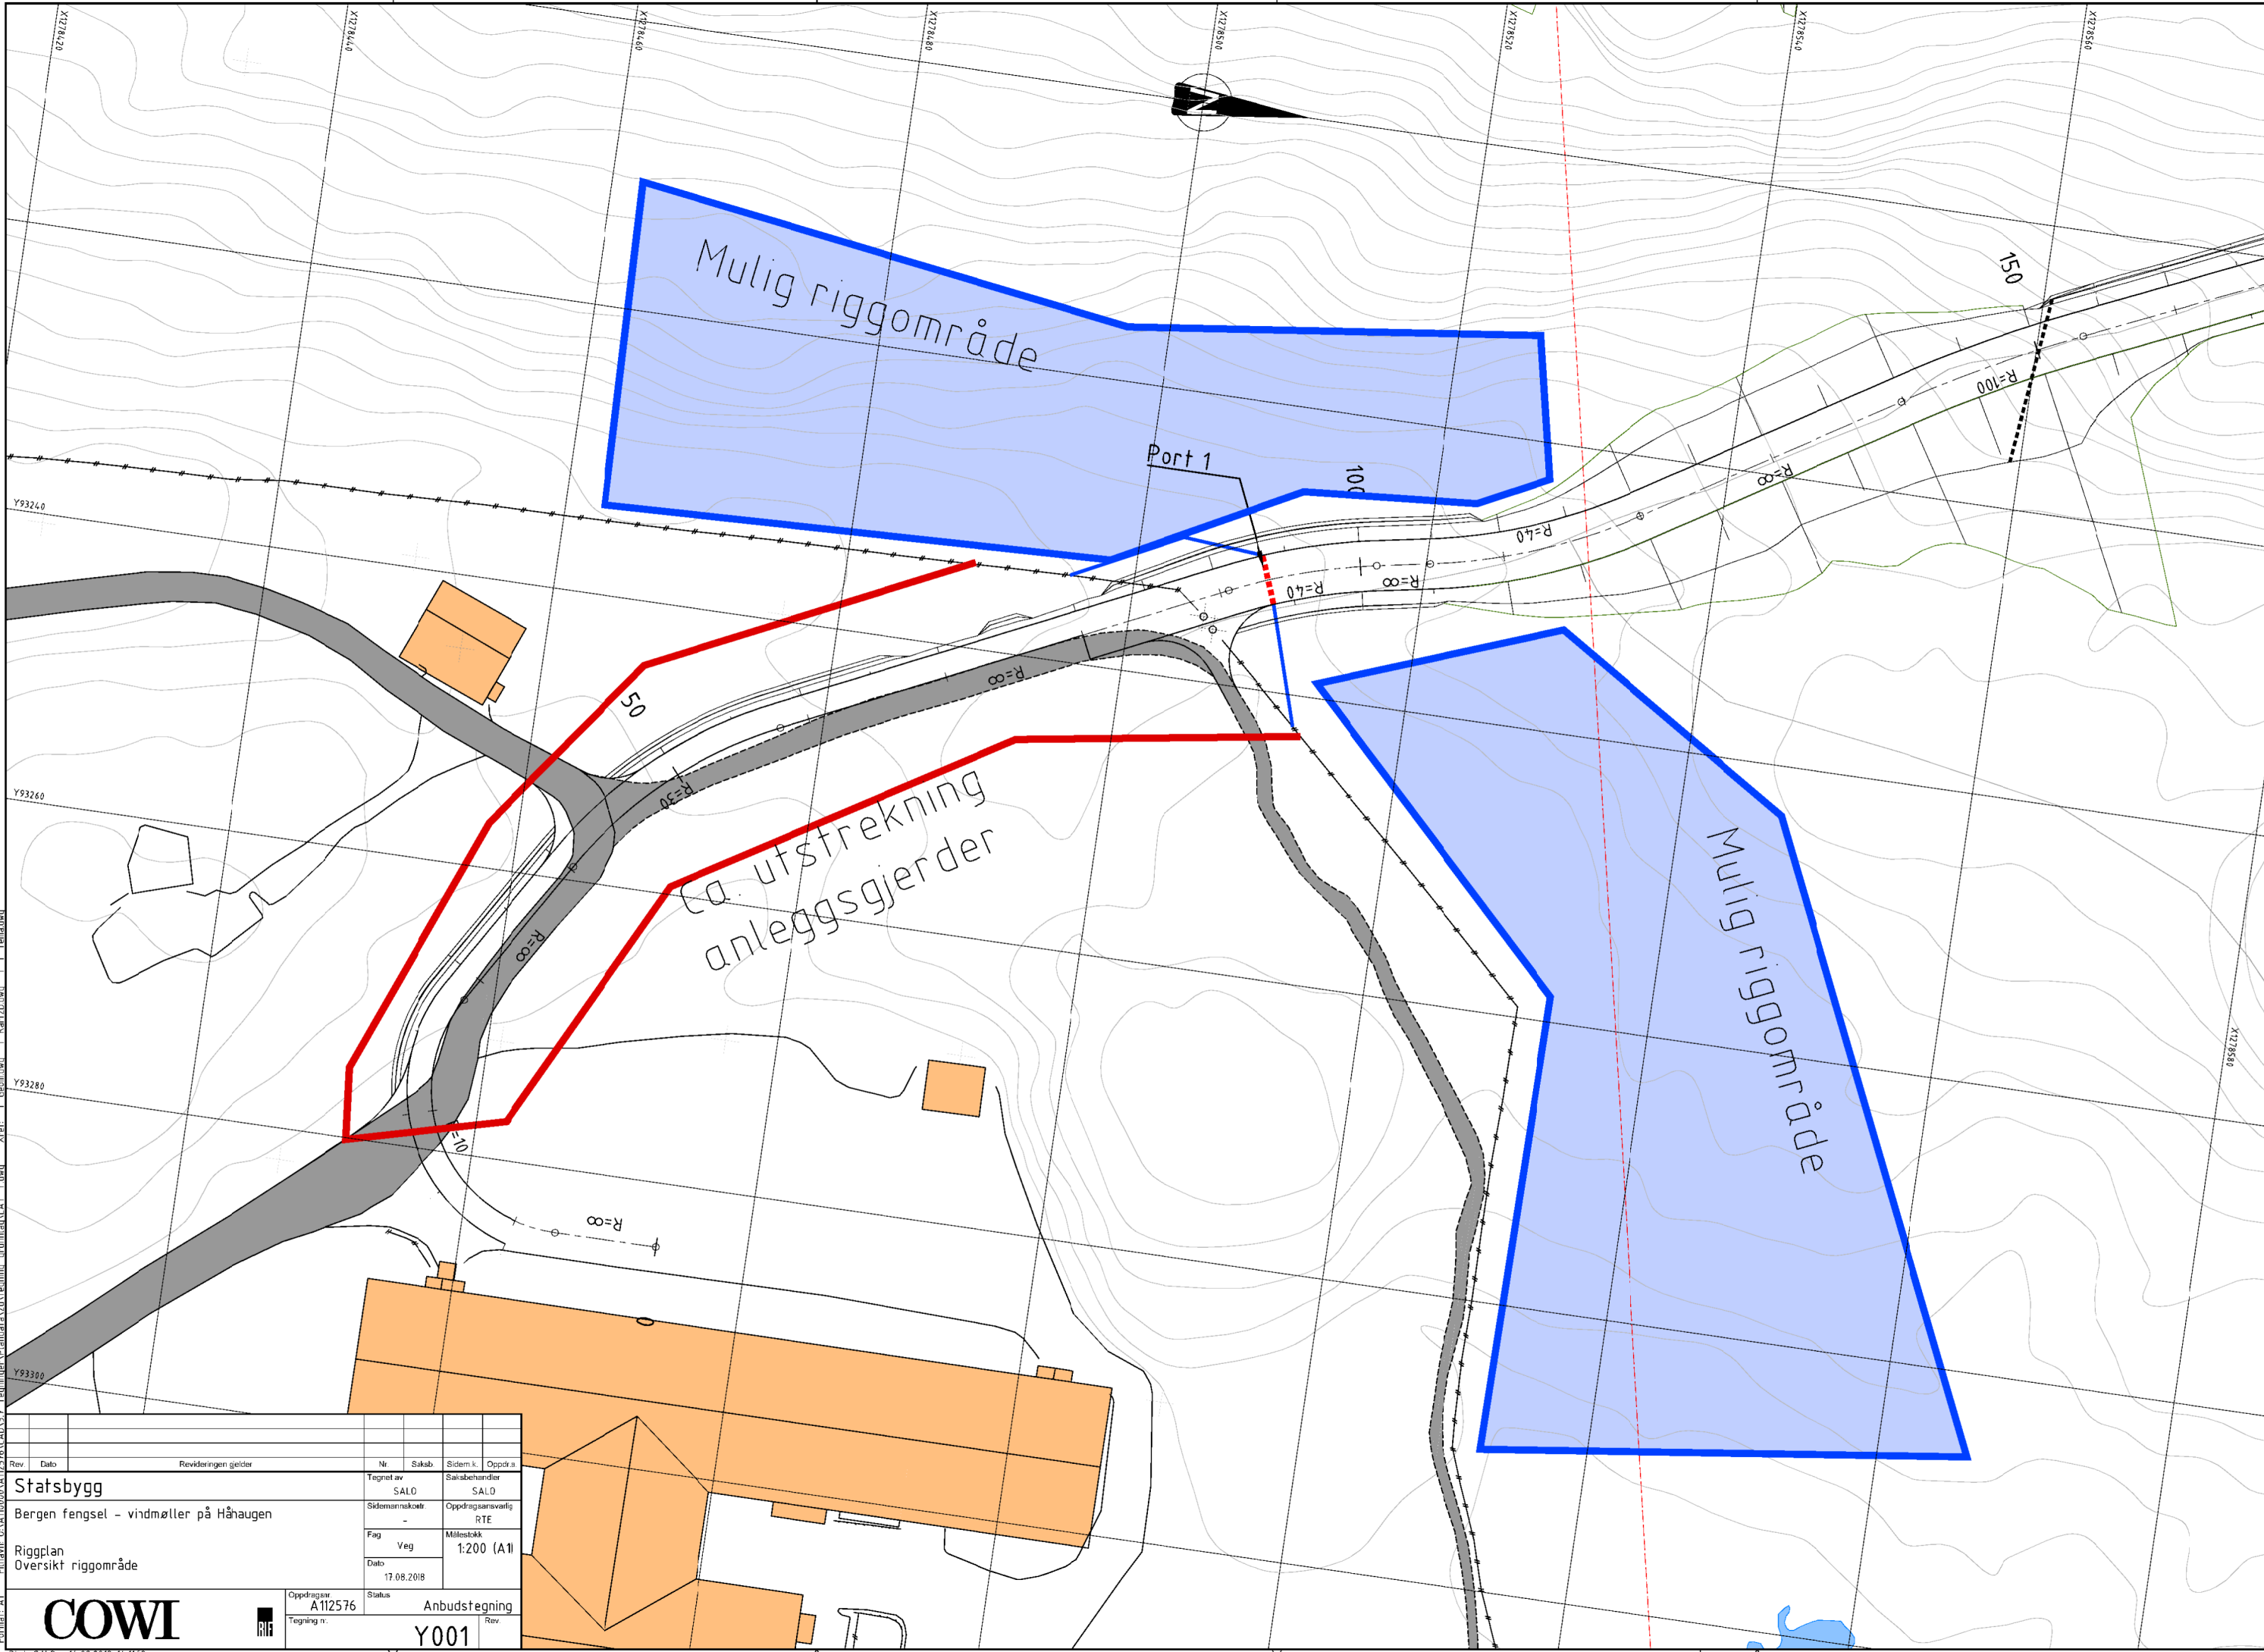

Filnavn: D:\A110000\A112576\CAD\3.7_Tegninger\Planid\A112576\anlegg\anlegg\LA\y_0.dwg Xref: T Egenbun T Kart2D.dwg T Y Tensadag
 Format: A1

Rev	Dato	Revideringen gjelder	Nr.	Sakab.	Sidem.k.	Oppdr.a
Statsbygg			Tegnet av	SALO	Saksbehandler	SALO
Bergen fengsel - vindmøller på Håhaugen			Sidemærkeskilt	-	Oppdragsansvarlig	RTE
Riggplan			Fag	Veg	Målestokk	1:200 (A1)
Oversikt riggområde			Dato	17.08.2018		
COWI			Oppdragsnr.	A112576	Status	Anbudstegning
RIF			Tegning nr.	Y001	Rev	