



KJØRESTERKT FLYTENDE RAMME OG LOKK MED
PAKNING I MATERIALE POLYURENTAN I ANLEGGSTIDEN

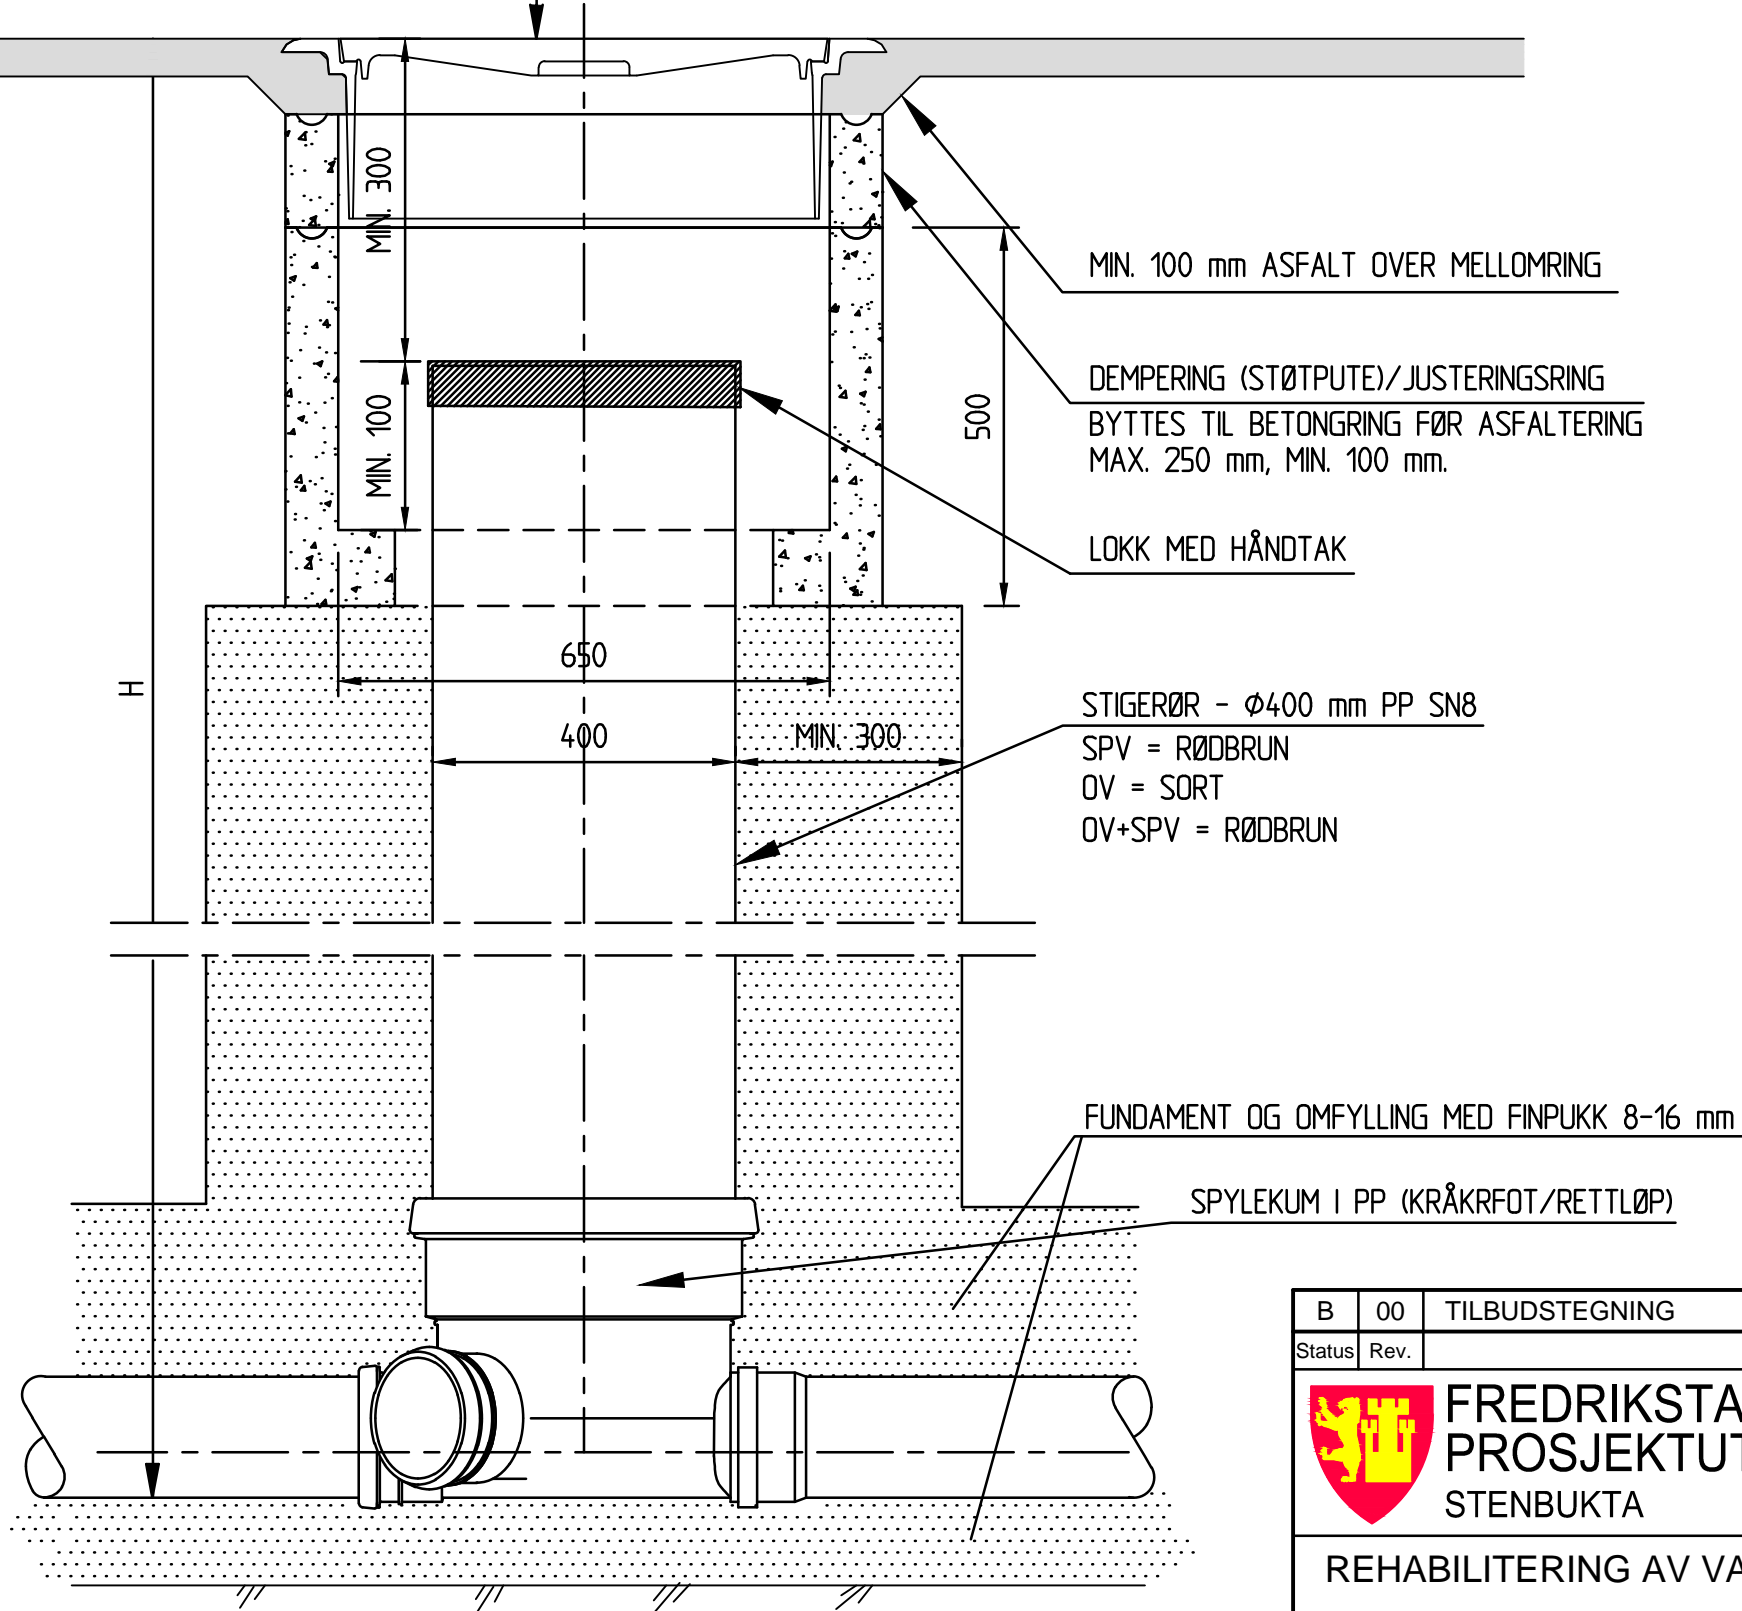


PREFABRIKERT RENNESEKSJON I PVC/GUP
M=1:10


KUMVARIANTER

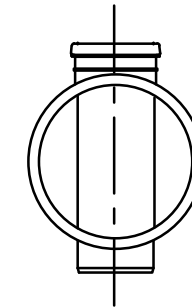


TYPE I

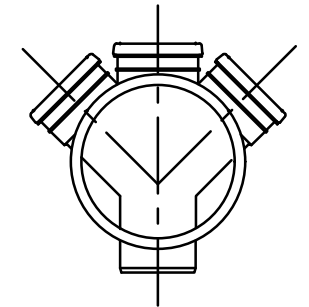


TYPE II

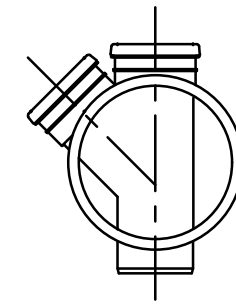

TYPE III

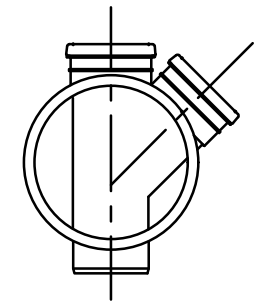

TYPE IV

B	00	TILBUDSTEGNING	NOHOLI	JEP	NOLABE	12.07.2018
Status	Rev.	Endring	Utført	Kontr.	Ansv.	Dato
 FREDRIKSTAD KOMMUNE PROSJEKTUTVIKLING STENBUKTA			NOMARM	JEP	NOLABE	12.07.2018
			Målestokk 1:20		Format A1	
REHABILITERING AV VA-ANLEGG			Oppdragsleder: HANS GUSTAV ANDERSEN			
SPYLE- OG INSPEKSJONSKUM PRINSIPPTEGNING			Oppdragsnr. 14737001			
 SWECO Norge AS Statsminister Torpsvei 1A, 1738 Borgenhaugen TLF.69 13 96 00 FAX.69 13 96 01			Disiplin	Løpenummer:		Status
			W	H043		B 00