





PRINSIPPSKISSE, SNITT OG KOTEHØYDER

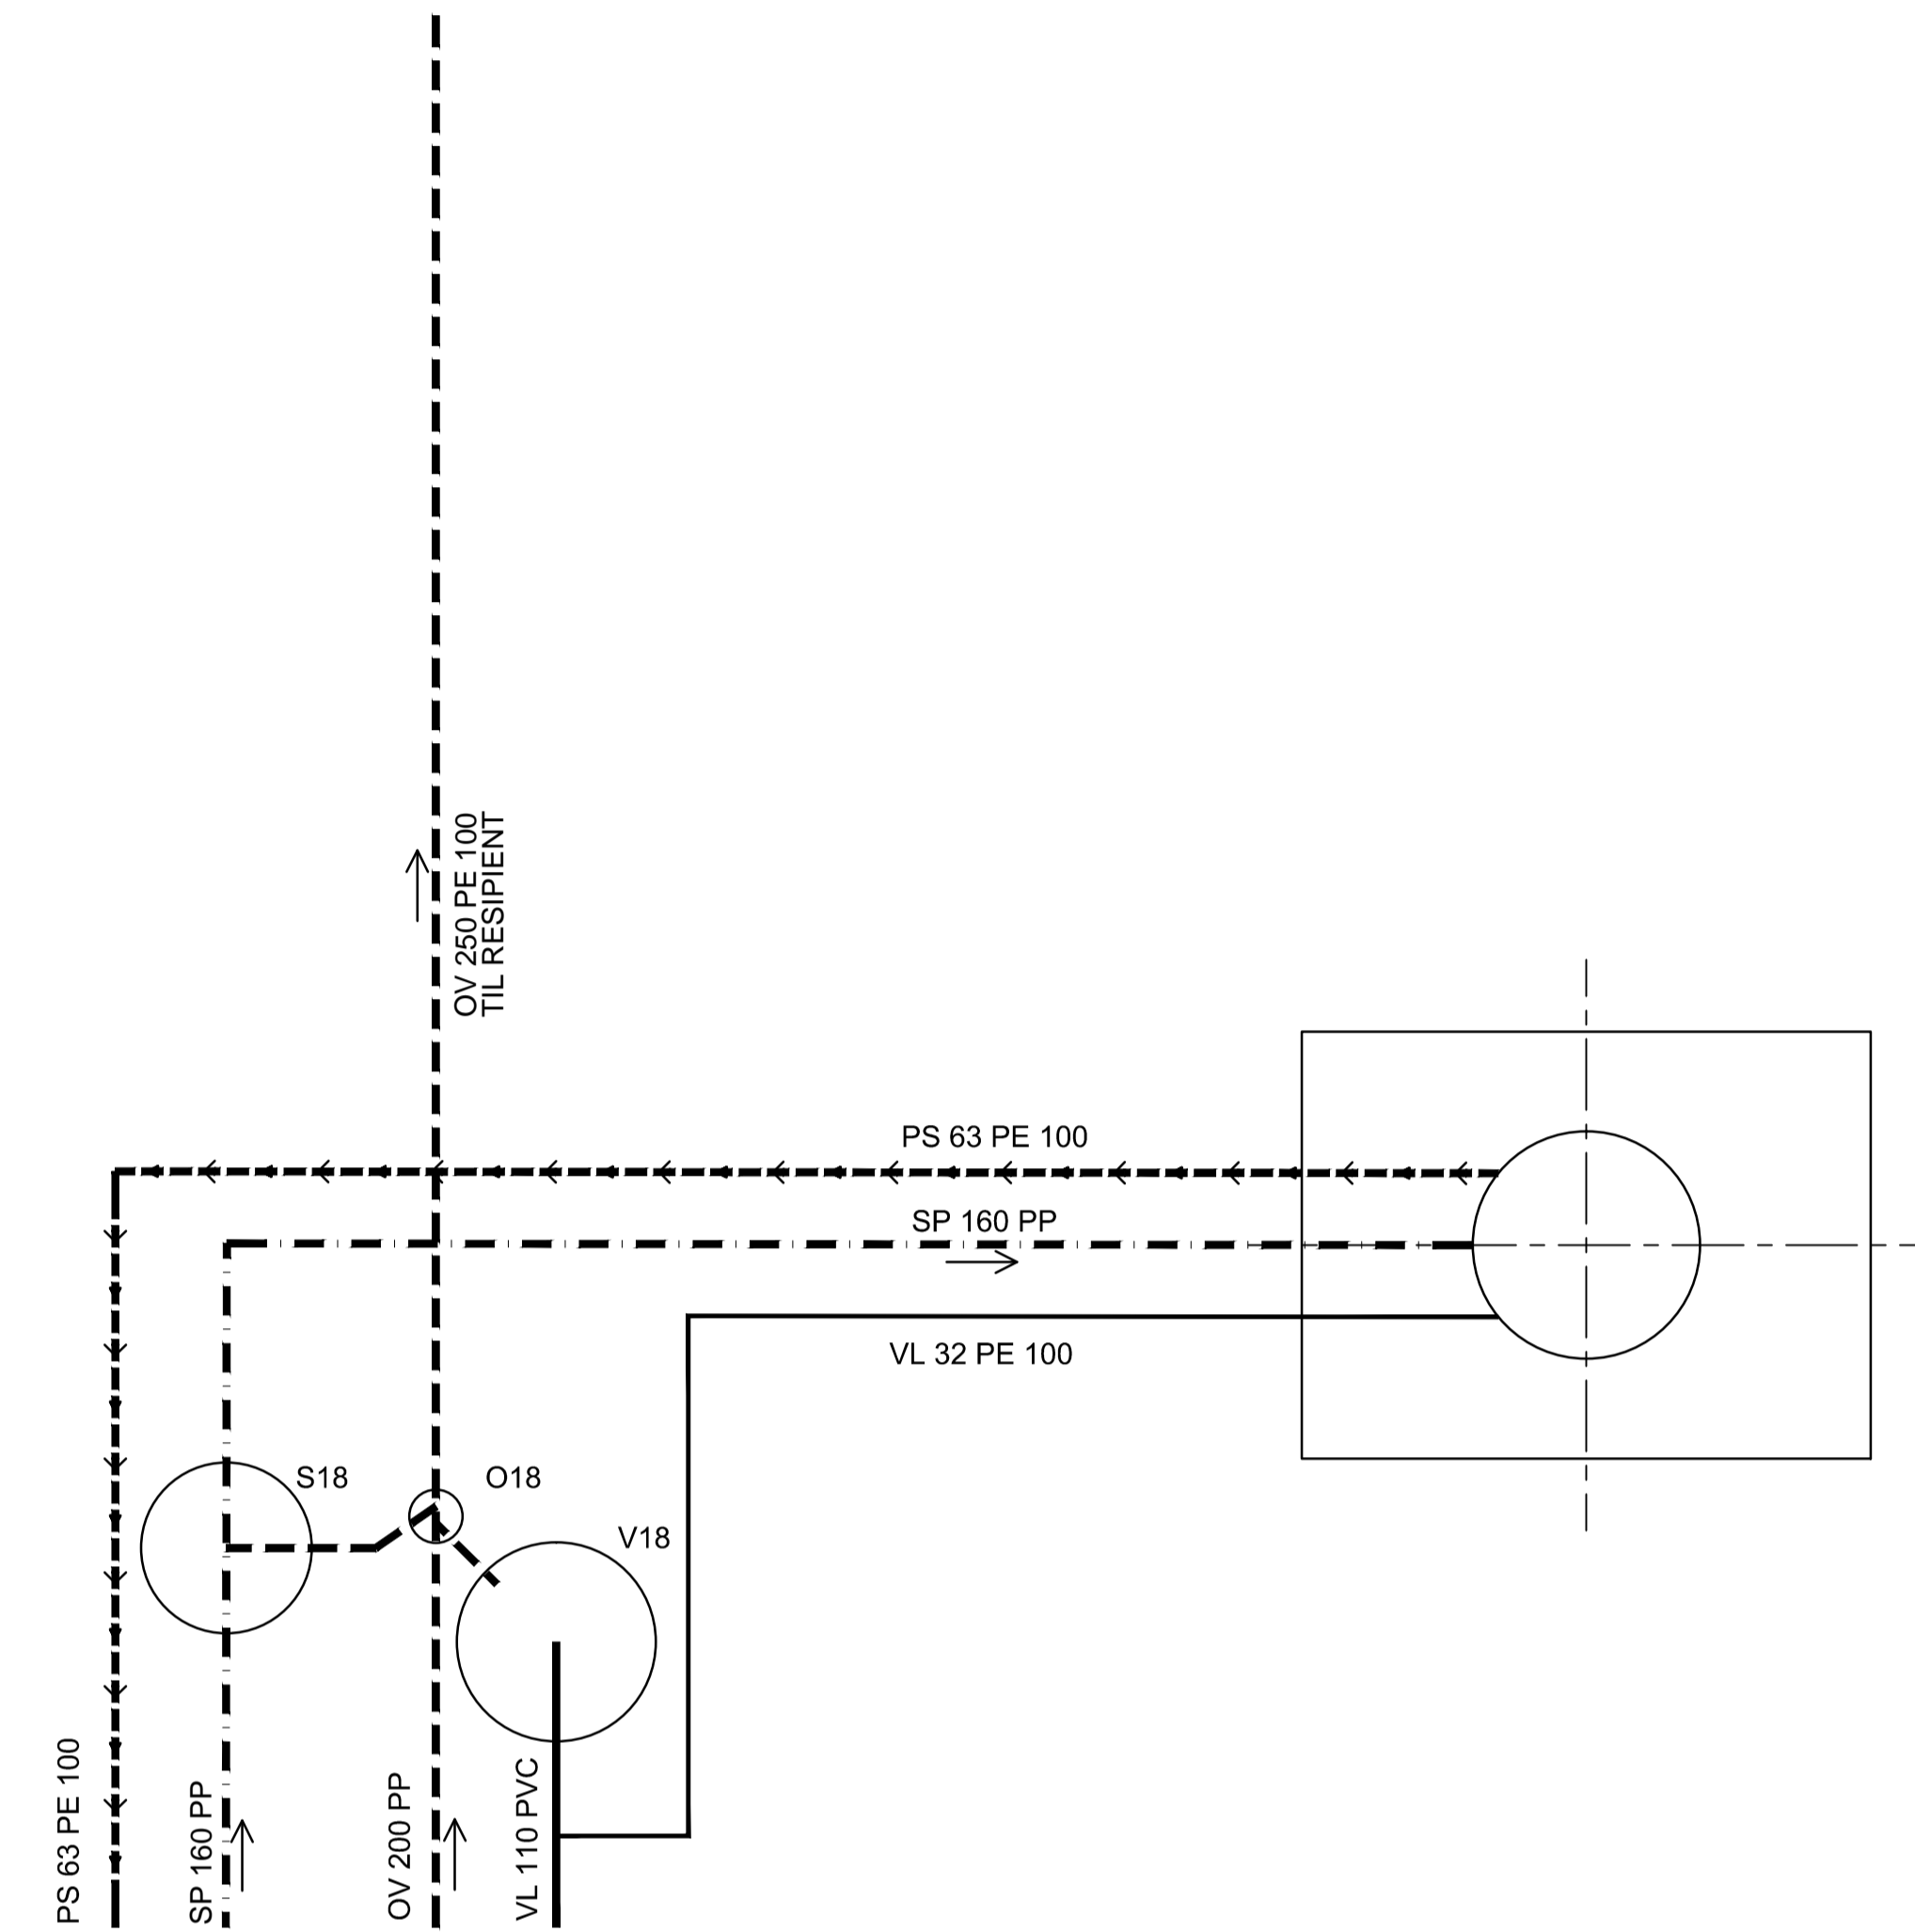

PLAN TILKOPLINGSRETNINGER

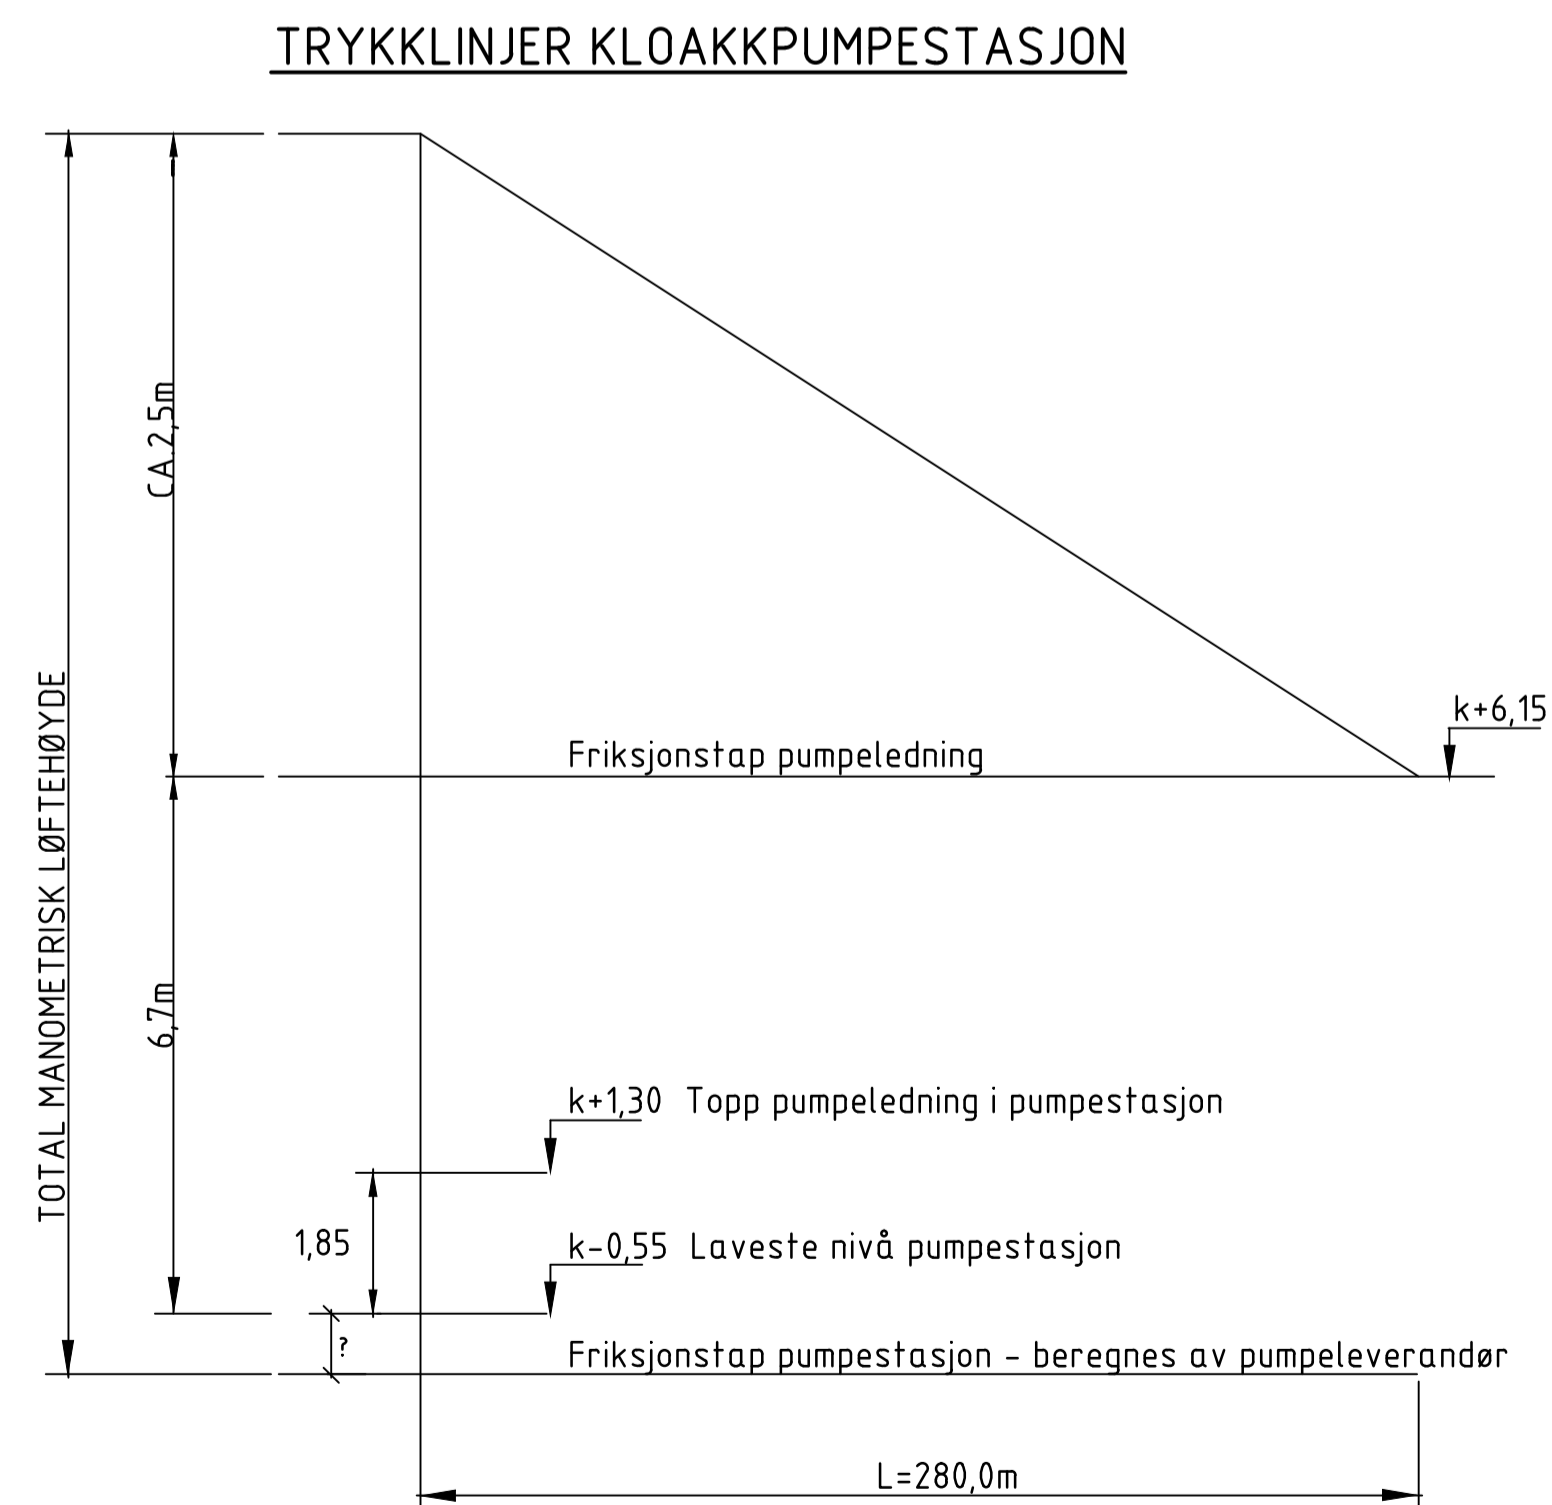

TRYKKLINJER KLOAKKUMPESTASJON

B	00	TILBUDSTEGNING	NOHOLI	JEP	NOLABE	12.07.2018
Status	Rev.	Endring	Utført	Kontr.	Ansv.	Dato
 <b>FREDRIKSTAD KOMMUNE</b> PROSJEKTUTVIKLING STENBUKTA			NOHOLI	JEP	NOLABE	12.07.2018
			Målestokk	1:50		Format
REHABILITERING AV VA-ANLEGG			Oppdragsleder: HANS GUSTAV ANDERSEN			
AVLØSPUMPESTASJON			Oppdragsnr.			
PRINSIPPTEGNING			14737001			
 SWECO Norge AS Statsminister Torpvei 1A, 1738 Borgenhaugen TLF. 69 13 96 00 FAX. 69 13 96 01			Disiplin	Løpenummer:	Status	Rev.
			W	H049	B	00