


Trolldalen, grøftesnitt, 30 cm overdekning

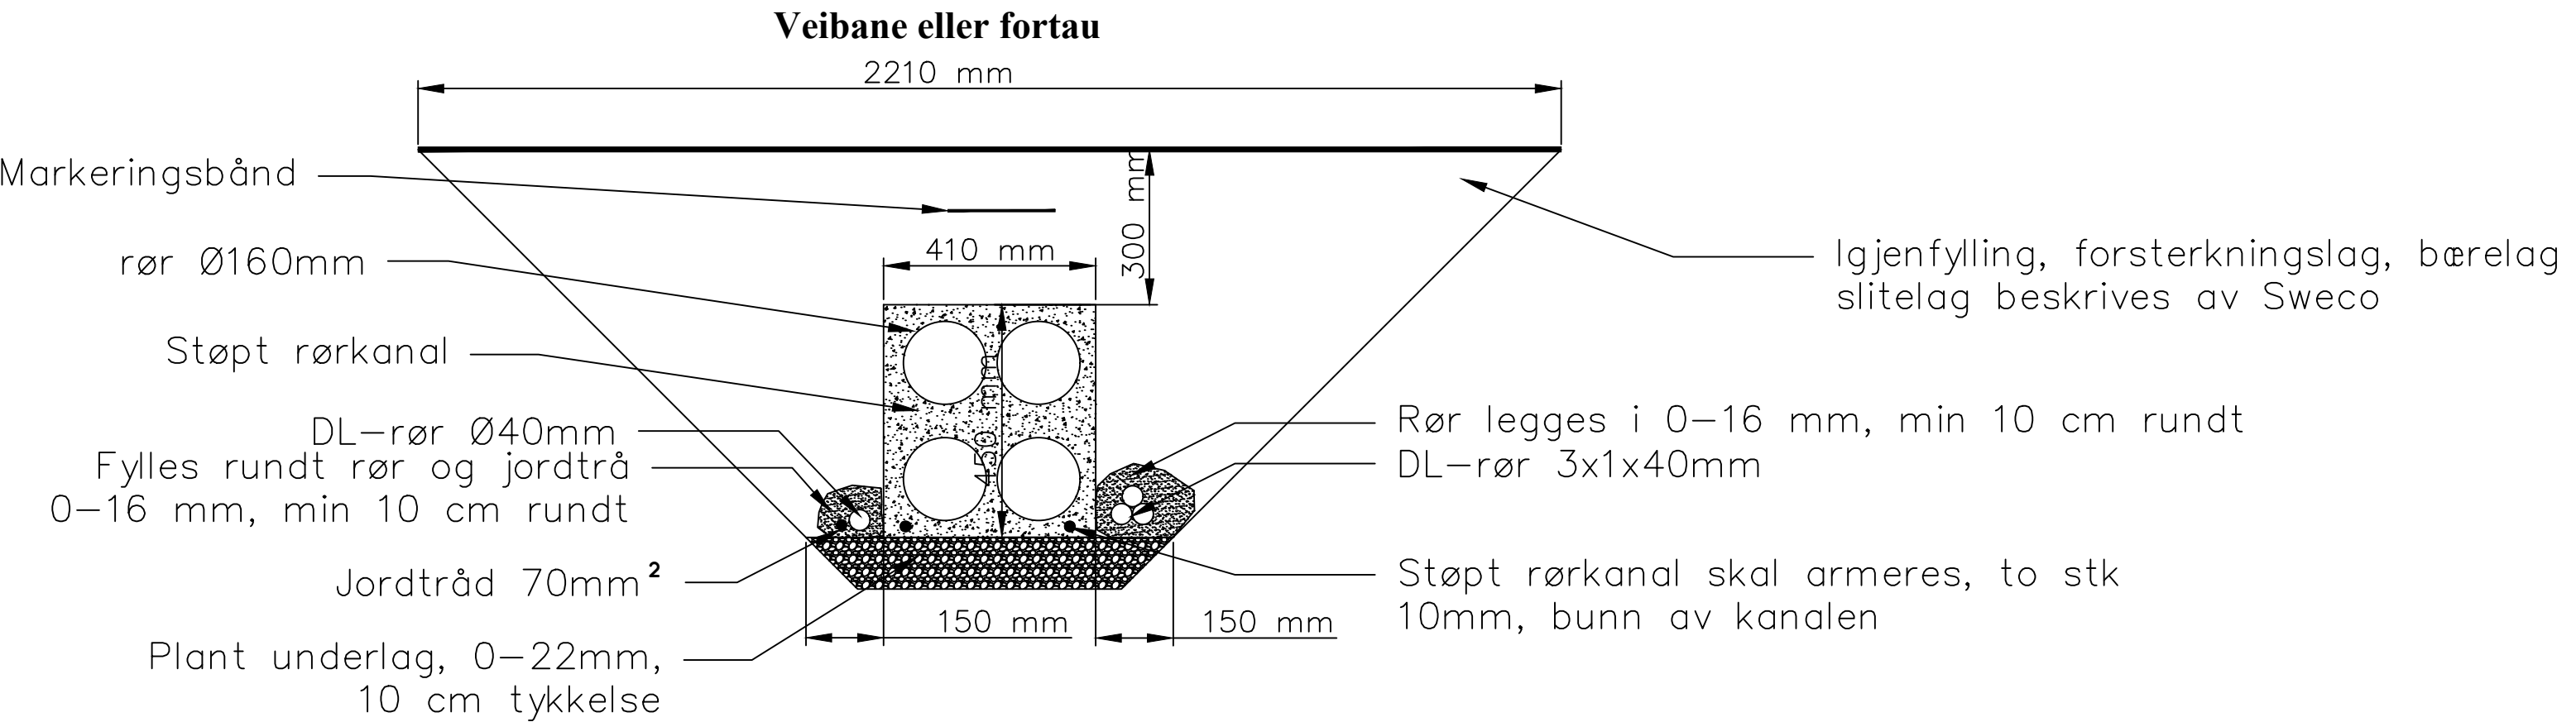

REV.	DATO	REVISJONEN GJELDER			TEGNET	GODKJENT	GODKJENT REV. DATO
TEGNET AV	TEGNET DATO	KONTROLLERT AV	GODKJENT AV	GODKJENT DATO	KUNDE		
TME	2018-07-02	SJU	SJU	2018-07-03	Fredrikstad kommune		
		132kV kabelanlegg Kråkerøy Forespørsel støpt rørkanal Trolldalen - Tangen			TEGNINGSNUMMER KUNDE		
Dronning Eufemias gt 16 0191 OSLO		Snitt Trolldalen frem til Marinaen 30 cm overdekning			TEGNINGSNR: REJLERS NORGE AS 303056-311		
www.rejlers.no		BLANKETT A4	ERSTATNING FOR		MÅLESTOKK 1 PDF	BLAD NUMMER	REVISJONSNUMMER