



**NB: Alle mål må kontrolleres på byggeplass.**


Fasade stremmetall paneler - pulver malt i RAL 9004 (Signal schwarz)  
 Stålkonstruksjoner - varmforzinkt stål, pulverlakkert matt i RAL 9004 (Signal schwarz)  
 Fasade lekkledning - Accoya  
 Beslag - svart, RAL 9004 (Signal schwarz)

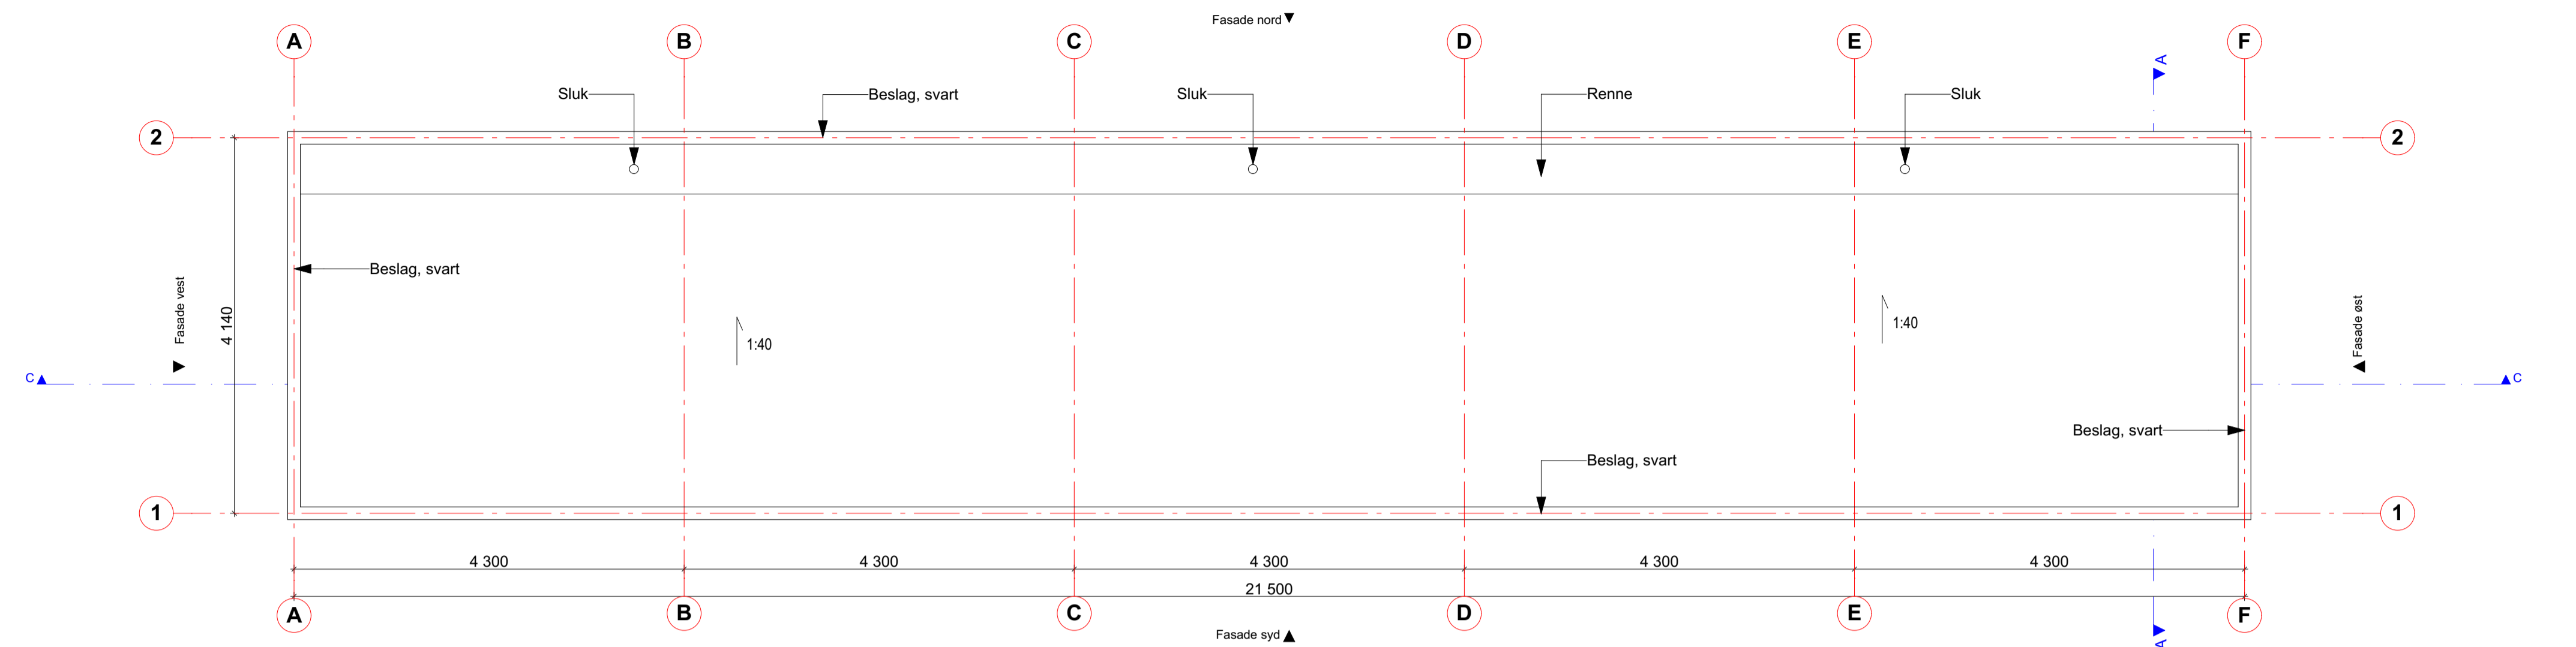

TAKPLAN

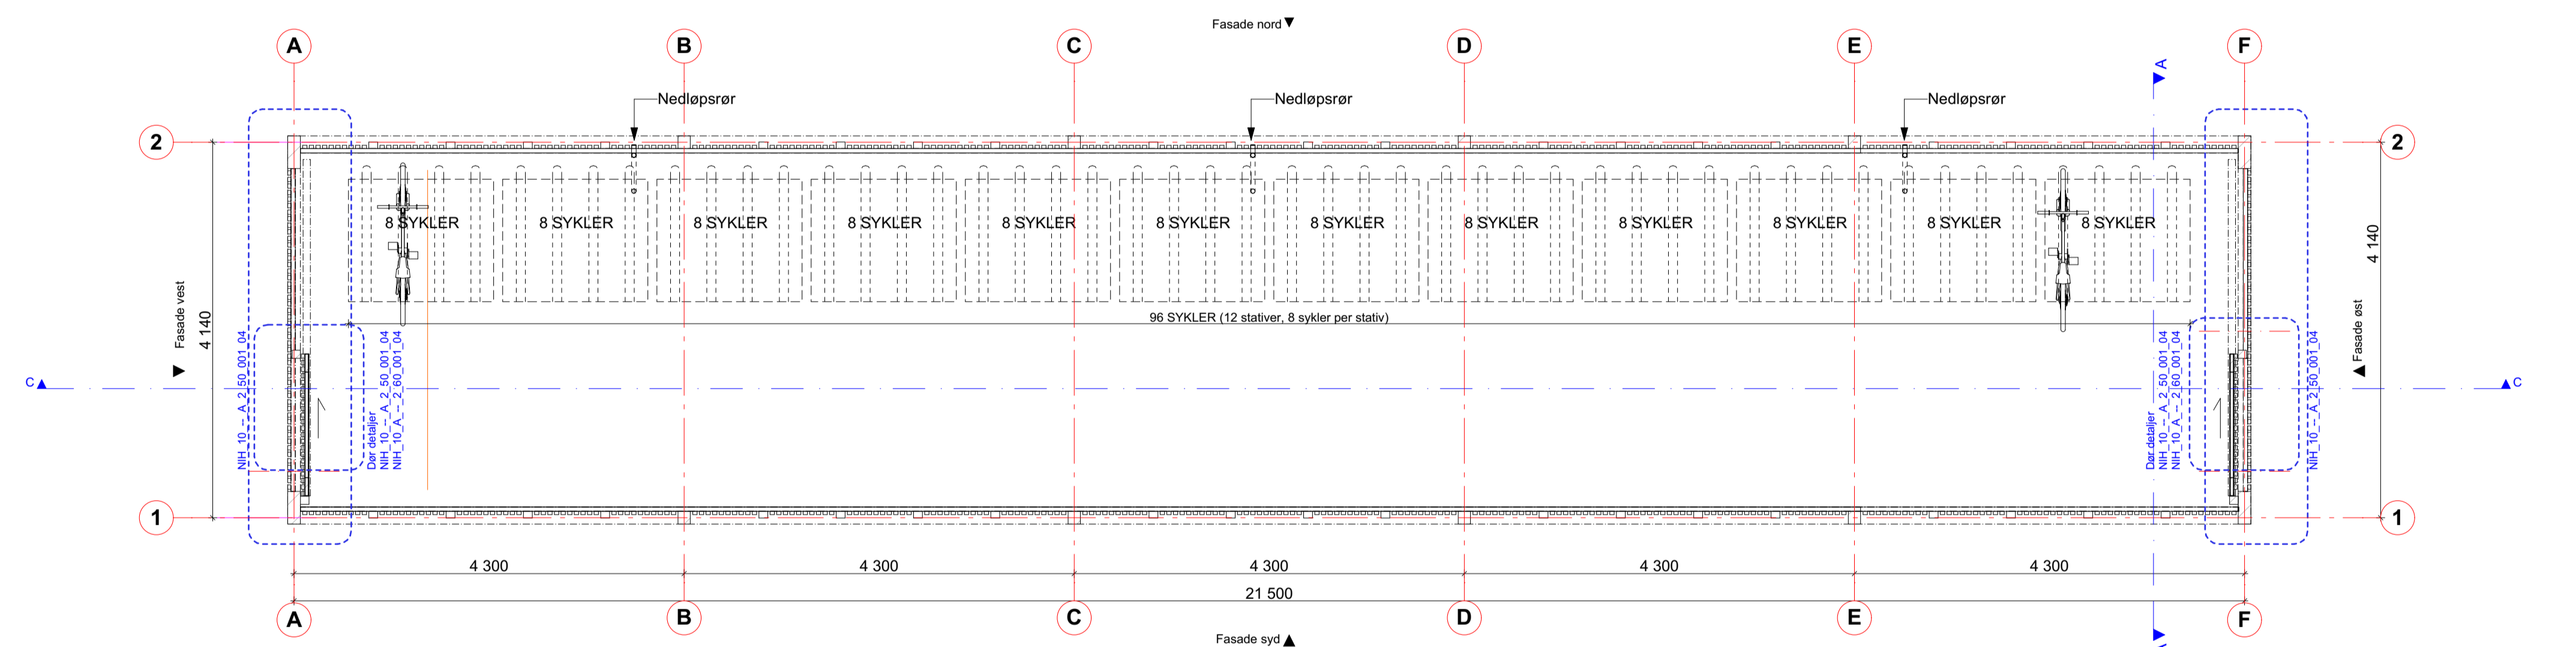

ETASJEPLAN

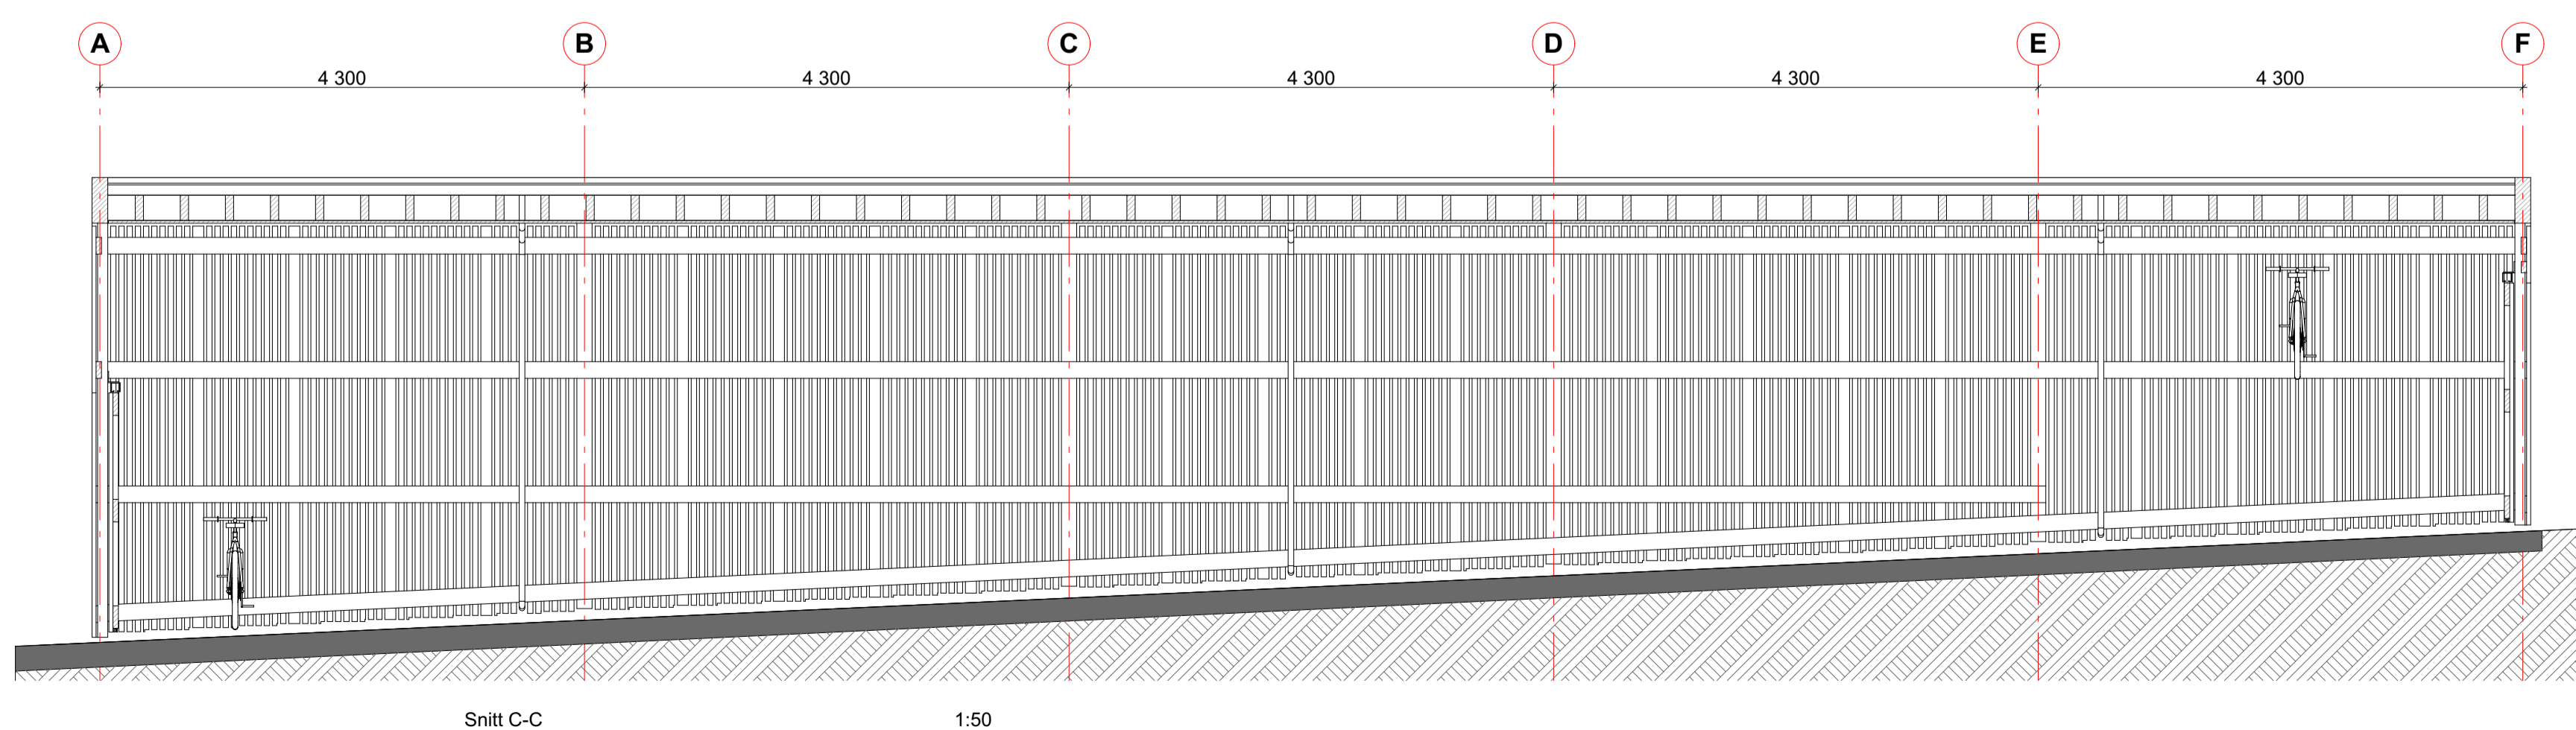

Snitt C-C 1:50

LANGSNITT

10.00	Arbuds-tegning				
Rev.	Endringen gjelder	SIG	KTR	EO-nr.	Dato

Tegningsnummer:							Prosjekt for			
Komplekstr.	Byggnr.	Etasje	Fag	Systemkode	Type tegn.	Lap.nr.	Fase	Revisjonsnr.	Status	prosjekterende/lev.
NIH	10	OD	A	2	20	001	04	10.00		09017

**NB: Kun revisjoner aktuelle for dette tegningsnummeret.**

Lokaliseringsskisse

ARK:	arkitektkontoret Nils Tveit
RIB:	Dr. Techn. Olav Olsen AS
RIBr:	Erichsen & Hørgren A/S
RIV:	MOE AS
RIE:	ECT AS

Fase: Detaljprosjekt

Godkjent: SB.

**STATSBYGG** 1006101

arkitektkontoret  
**NILS TVEIT as**  
 havnegata 2 3040 drammen norway

Titel: Sykkelpaviljong  
 Planer og Snitt

1. Etasje, takplan og Snitt C-C

Godkjent	LBE
Kontroll prosjekt	
Sign.	Kontroll
KSA	PKR
Filnavn	NIH_10_Ark_Sykkelpaviljong_V2
Dato	21.08.2016
Målestokk	1:50
Kontroll utførende	
Sign.	Kontroll

Tegningsnummer:							Prosjekt for			
Komplekstr.	Byggnr.	Etasje	Fag	Systemkode	Type tegn.	Lap.nr.	Fase	Revisjonsnr.	Status	prosjekterende/lev.
NIH	10	OD	A	2	20	001	04	10.00		09017

ANBUDESTEGNING