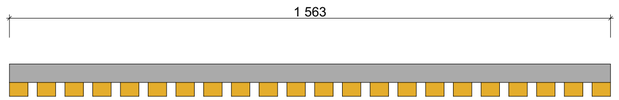

PLAN 1-1

PLAN 2-2

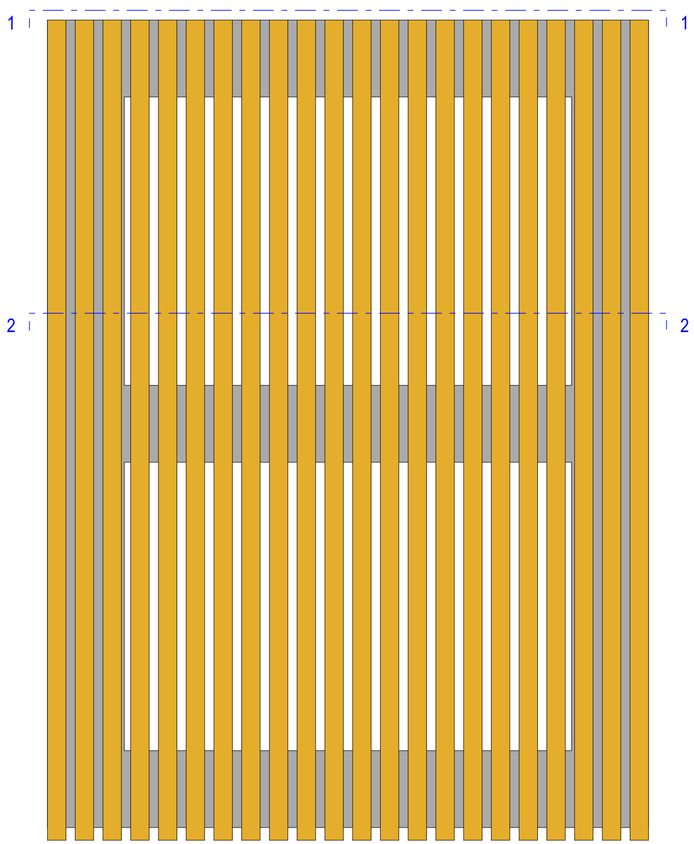

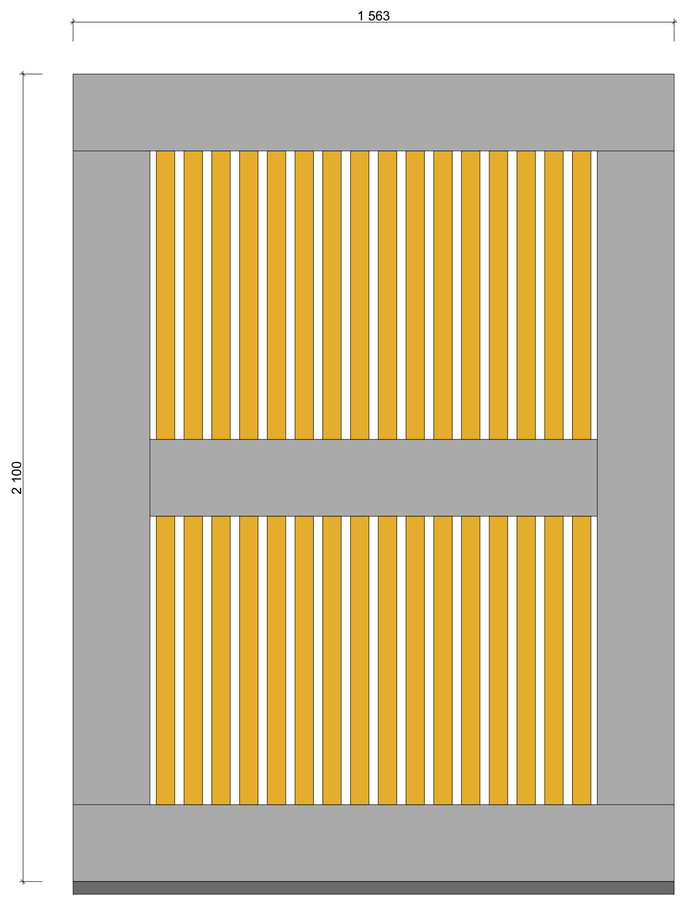

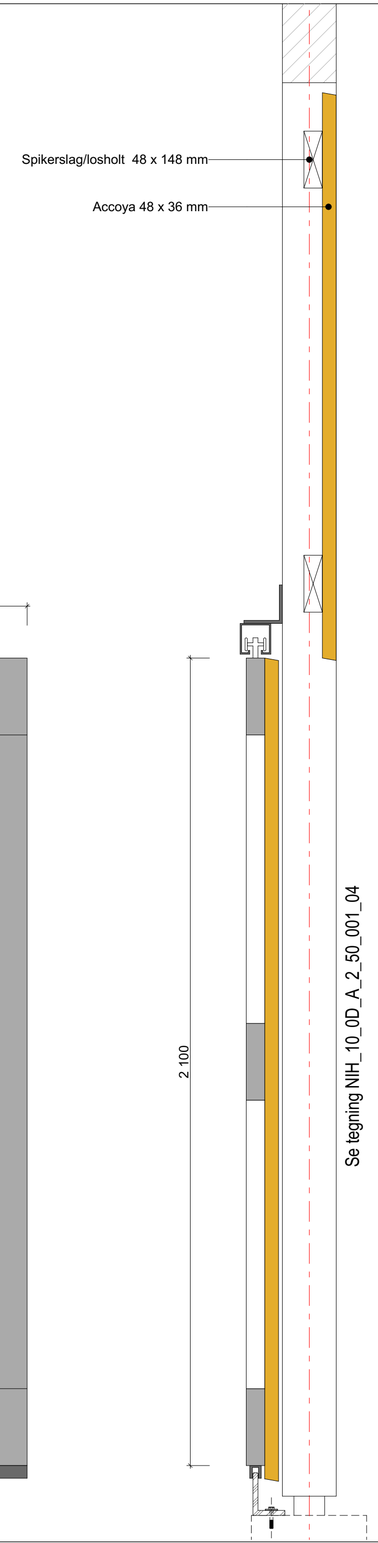

ANBUDSTEGNING

NB: Alle mål må kontrolleres på byggeplass.

Fasade strekkmetall paneler - pulvert malt i RAL 9004 (Signalschwarz)
Stålkonstruksjoner - varmforsinket stål, pulvertlakkert/ malt i RAL 9004 (Signalschwarz)
Fasade lektekledning - Accoya
Beslag - svart, RAL 9004 (Signalschwarz)

Rev.	Endringen gjelder	SIG	KTR	EO-nr.	Dato
10.00	Anbudstegning				

Tegningsnummer:										Prosjektnr. for prosjekterende/lev.
Kompleksnr.	Byggnr.	Etasje	Fag	Systemkode	Type tegn.	Løpenr.	Fase	Revisjonsnr.	Status	
NIH	10	0D	A	2	60	10	04	10.00		09017

NB: Kun revisjoner aktuelle for dette tegningsnummeret.

Lokaliseringsfigur

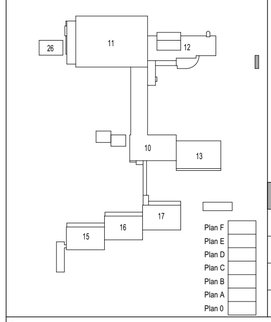

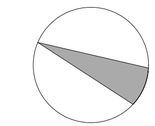

ARK:	arkitektkontoret Nils Tveit
RiB:	Dr. Techn. Olav Olsen AS
RiBr:	Erichsen & Horgen A/S
RiV:	MOE AS
RiE:	ECT AS

Fase: Detaljprosjekt

STATSBYGG

Prosjektnr. SB. 1006101

arkitektkontoret NILS TVEIT as
havnegata 2 3040 drammen norway

Tittel

Sykkelpaviljong
Dørskjema

Godkjent	LBE
Kontroll prosjekt.	
Sign. KSA	Kontroll PKR
Filnavn	NIH_2_ARK_SYKKELPAVILJONG_V2
Dato	21.08.2018
Målestokk	1:10
Kontroll utførende	
Sign.	Kontroll

Tegningsnummer:										Prosjektnr. for prosjekterende/lev.
Kompleksnr.	Byggnr.	Etasje	Fag	Systemkode	Type tegn.	Løpenr.	Fase	Revisjonsnr.	Status	
NIH	10	0D	A	2	60	10	04	10.00		09017