



SITUASJONSPLAN

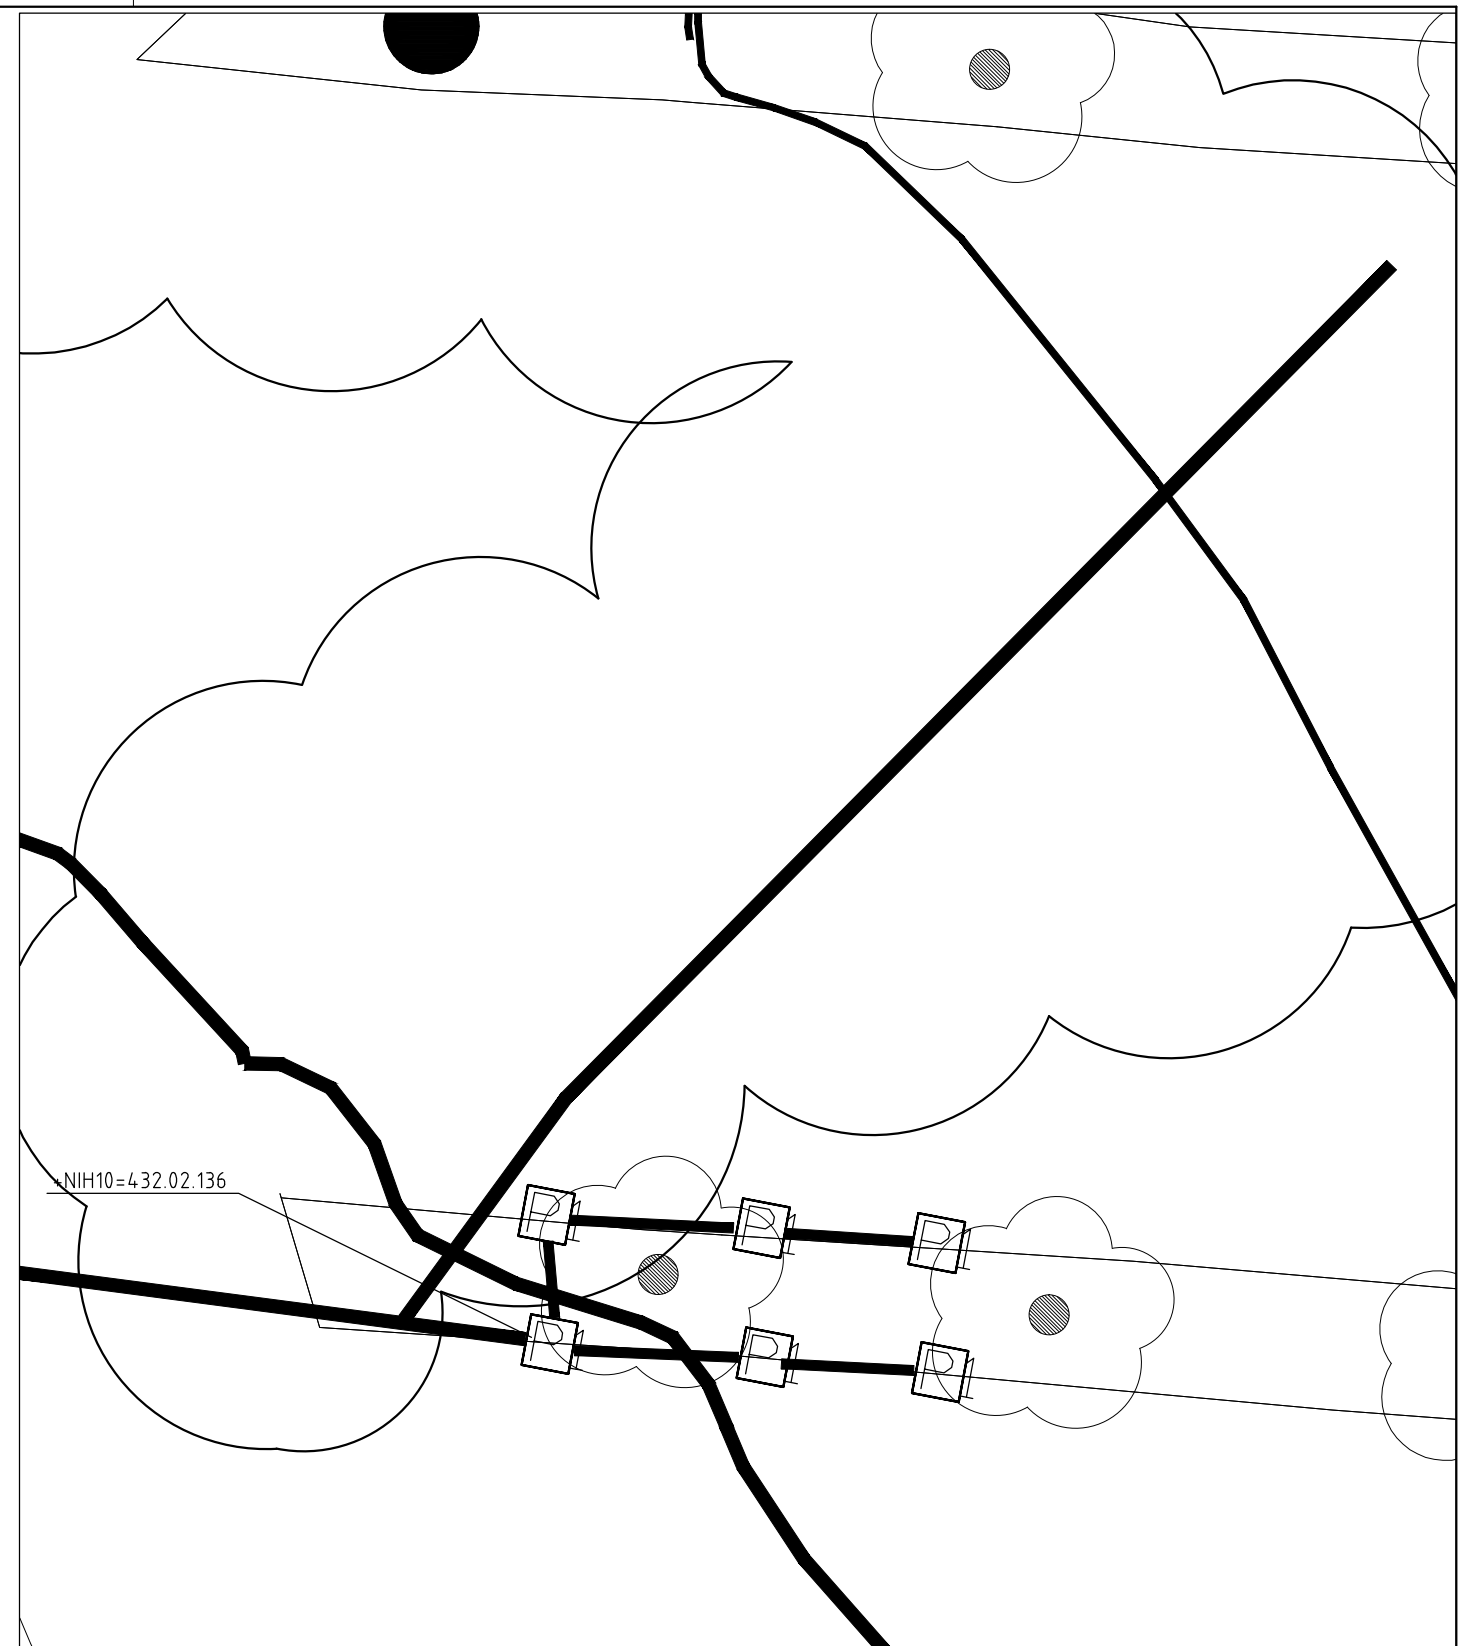

UTSNITT

			ARK: arkitektkontoret Nils Tveit as RIB: Dr.Techn. Olav Olsen AS RiBr: Erichsen & Horgen A/S RiV: PolyPlan AS RiE: ECT AS		STATSBYGG				NORGES IDRETTSHØGSKOLE				 Hotvetalléen 11 3018 DRAMMEN Tel: 32 26 71 00 Web: http://www.ect.no			
0B	20170614	INNTEGNET TREKKERØR TIL SYKKELSKUR	Målestokk:	Dato:	Rev. dato:	Sign.:	UTOMHUS UTVENDIG LADESTASJON					Prosjektnr. internt. 020614007		Prosjektnr. Statsbygg 11481		
0A	20160520	INNTEGNET TREKKERØR TIL ELBIL	-	20150218	20170614	MHE										
00	20150910	ARBEIDSTEGNING	Kompleksnummer	Byggnummer	Etasje	Fag	Systemkode	Type tegn.	Løpenr.	Fase	Rev.	Status				
REV.	DATO	ENDRINGEN GJELDER	NIH	49	--	E	78	10	003	04	0B					