

Se oppriss 515 14586 03 I 2 21 102 Lager Kjemikalier (04.01.025) for detaljer

02	Justeringer innredning	25.05.18	S.H.	M.S.K.
01	Justeringer innredning	03.10.17	S.H.	M.S.K.
00	Tegning opprettet	03.05.17	S.H.	M.S.K.
Rev. nr	Beskrivelse	Dato	Sign.	Kontroll

SB Tegningsnummer:

Kompleks-nummer	Bygg-nummer	Etasje	Fag	System-kode	Type tegn.	Løpenr.	Prosj.fase	Rev.	Status
515	14586	03	I	2	21	102	8	02	G

Prosjekteringsgruppen:

PG IARK: CADI + Kaels Studio

**CADI+kaels** 1003701

Prosjektnr. for prosjekterende/lev.

Mål kan avvike fra tegning. Alle mål må kontrolleres på byggeplass



Fase: Detaljprosjekt


PROSJEKTNR. SB:

**STATSBYGG** 1003601

Tittel:	Godkjent
Nytt Nasjonalmuseum	Kontroll prosjekt.
PLAN 03 ETG	Sign. Kontroll
Møbleringsplan	S.H. M.S.K.
Lager Kjemikalier	Filnavn
04.01.025	515 14586 03 I 2 21 102
	Dato
	03.05.17
	Målestokk
	1:50 i A3
	Kontroll utførende
	Sign. Kontroll
	Prosjektnr. for prosjekterende/lev.
	1003701

SB Tegningsnummer:

Kompleks-nummer	Bygg-nummer	Etasje	Fag	System-kode	Type tegn.	Løpenr.	Prosj.fase	Rev.	Status
515	14586	03	I	2	21	102	8	02	G

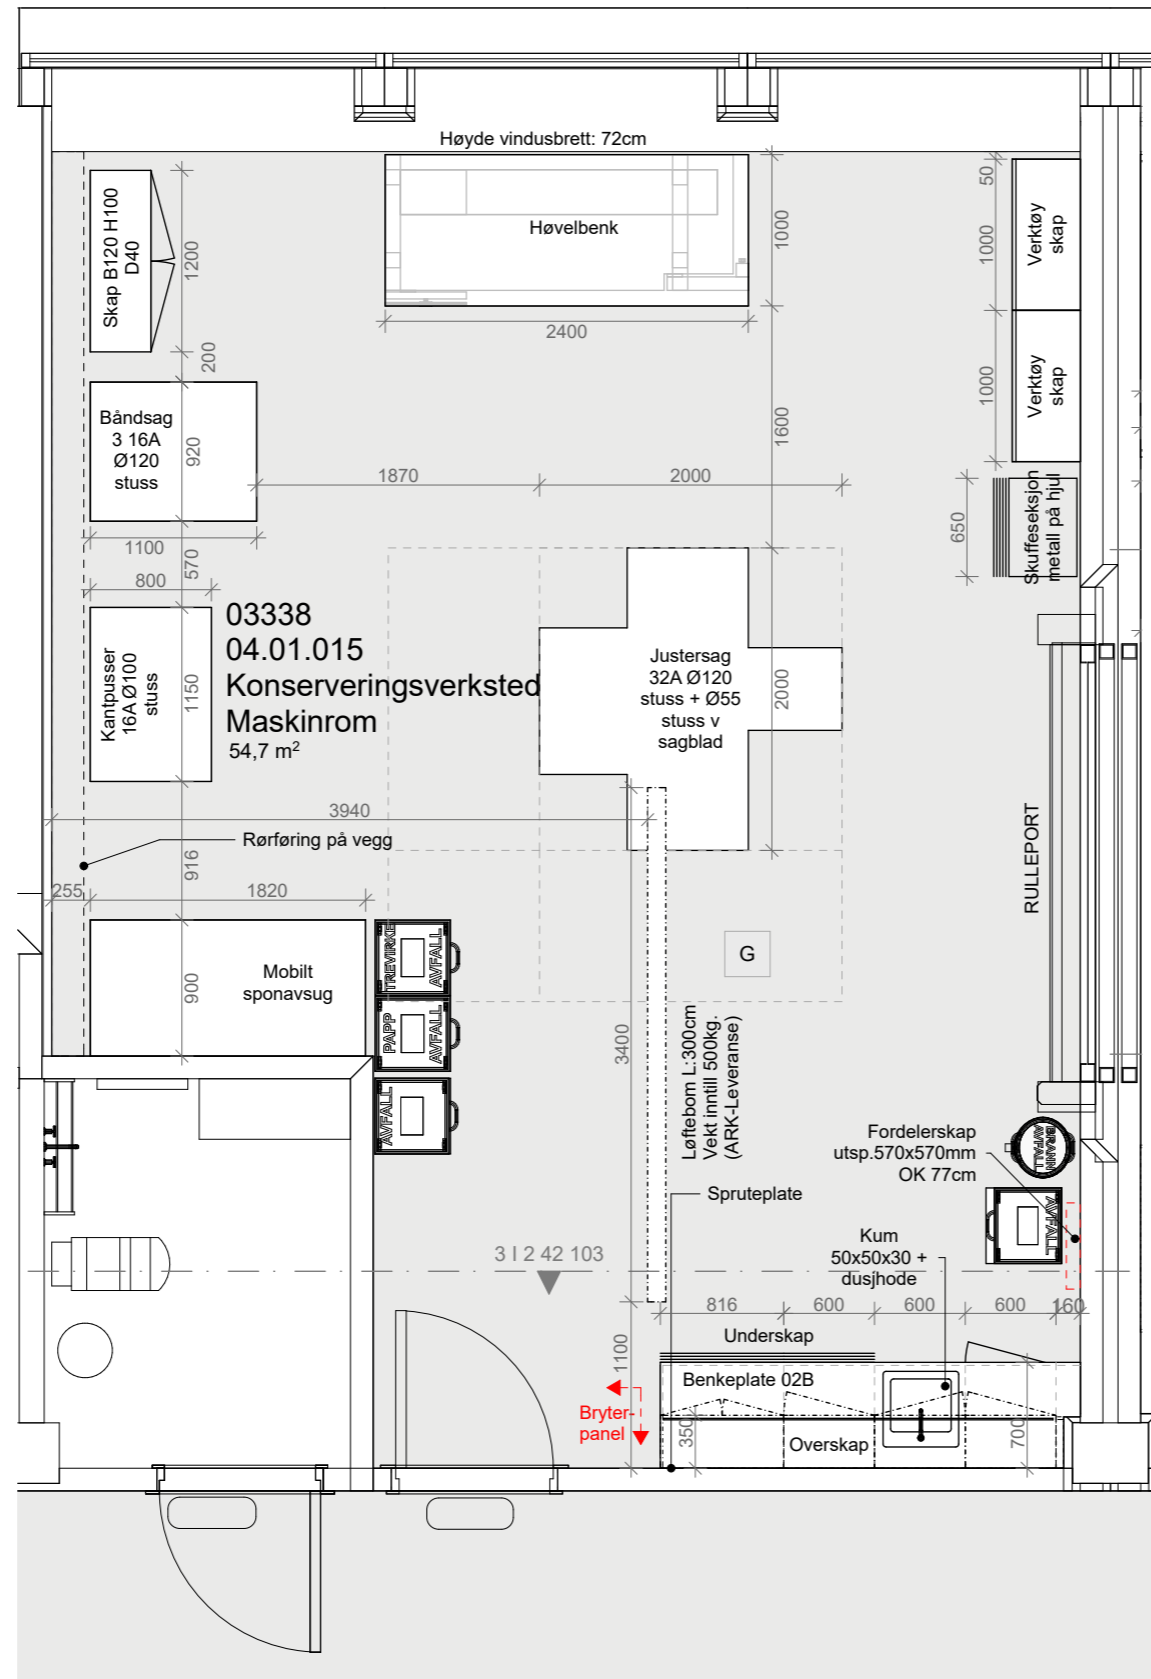

Se oppriss 515 14586 03 | 2 42 103 Konserv Verksted Maskinrom (04.01.015) for detaljer

06	Justeringer innredning	25.05.18	S.H.	M.S.K.
05	Justeringer innredning	06.04.18	S.H.	M.S.K.
04	Justeringer innredning	07.03.18	S.H.	M.S.K.
03	Informasjon t. RIV/RIE	12.02.18	S.H.	M.S.K.
00	Tegning opprettet	03.05.17	S.H.	M.S.K.
Rev. nr	Beskrivelse	Dato	Sign.	Kontroll

SB Tegningsnummer:

Kompleksnummer	Byggnummer	Etasje	Fag	Systemkode	Type tegn.	Løpenr.	Prosj.fase	Rev.	Status
515	14586	03	1	2	21	103	8	06	G

Prosjekteringsgruppen:

PG IARK: CADI + Kaels Studio

**CADI+kaels** 1003701

Prosjektnr. for prosjekterende/lev.

Mål kan avvike fra tegning. Alle mål må kontrolleres på byggeplass



Fase: Detaljprosjekt


PROSJEKTNR. SB:

**STATSBYGG** 1003601

Tittel:	Godkjent
Nytt Nasjonalmuseum	Kontroll prosjekt.
PLAN 03 ETG	Sign. S.H.
Møbleringsplan	Kontroll M.S.K.
Konserveringsverksted	Filnavn
Maskinrom	515 14586 03   2 21 103
04.01.015	Dato
	03.05.17
	Målestokk
	1:50 i A3
	Kontroll utførende
	Sign. Kontroll
	Prosjektnr. for prosjekterende/lev.
	1003701

SB Tegningsnummer:

Kompleksnummer	Byggnummer	Etasje	Fag	Systemkode	Type tegn.	Løpenr.	Prosj.fase	Rev.	Status
515	14586	03	1	2	21	103	8	06	G

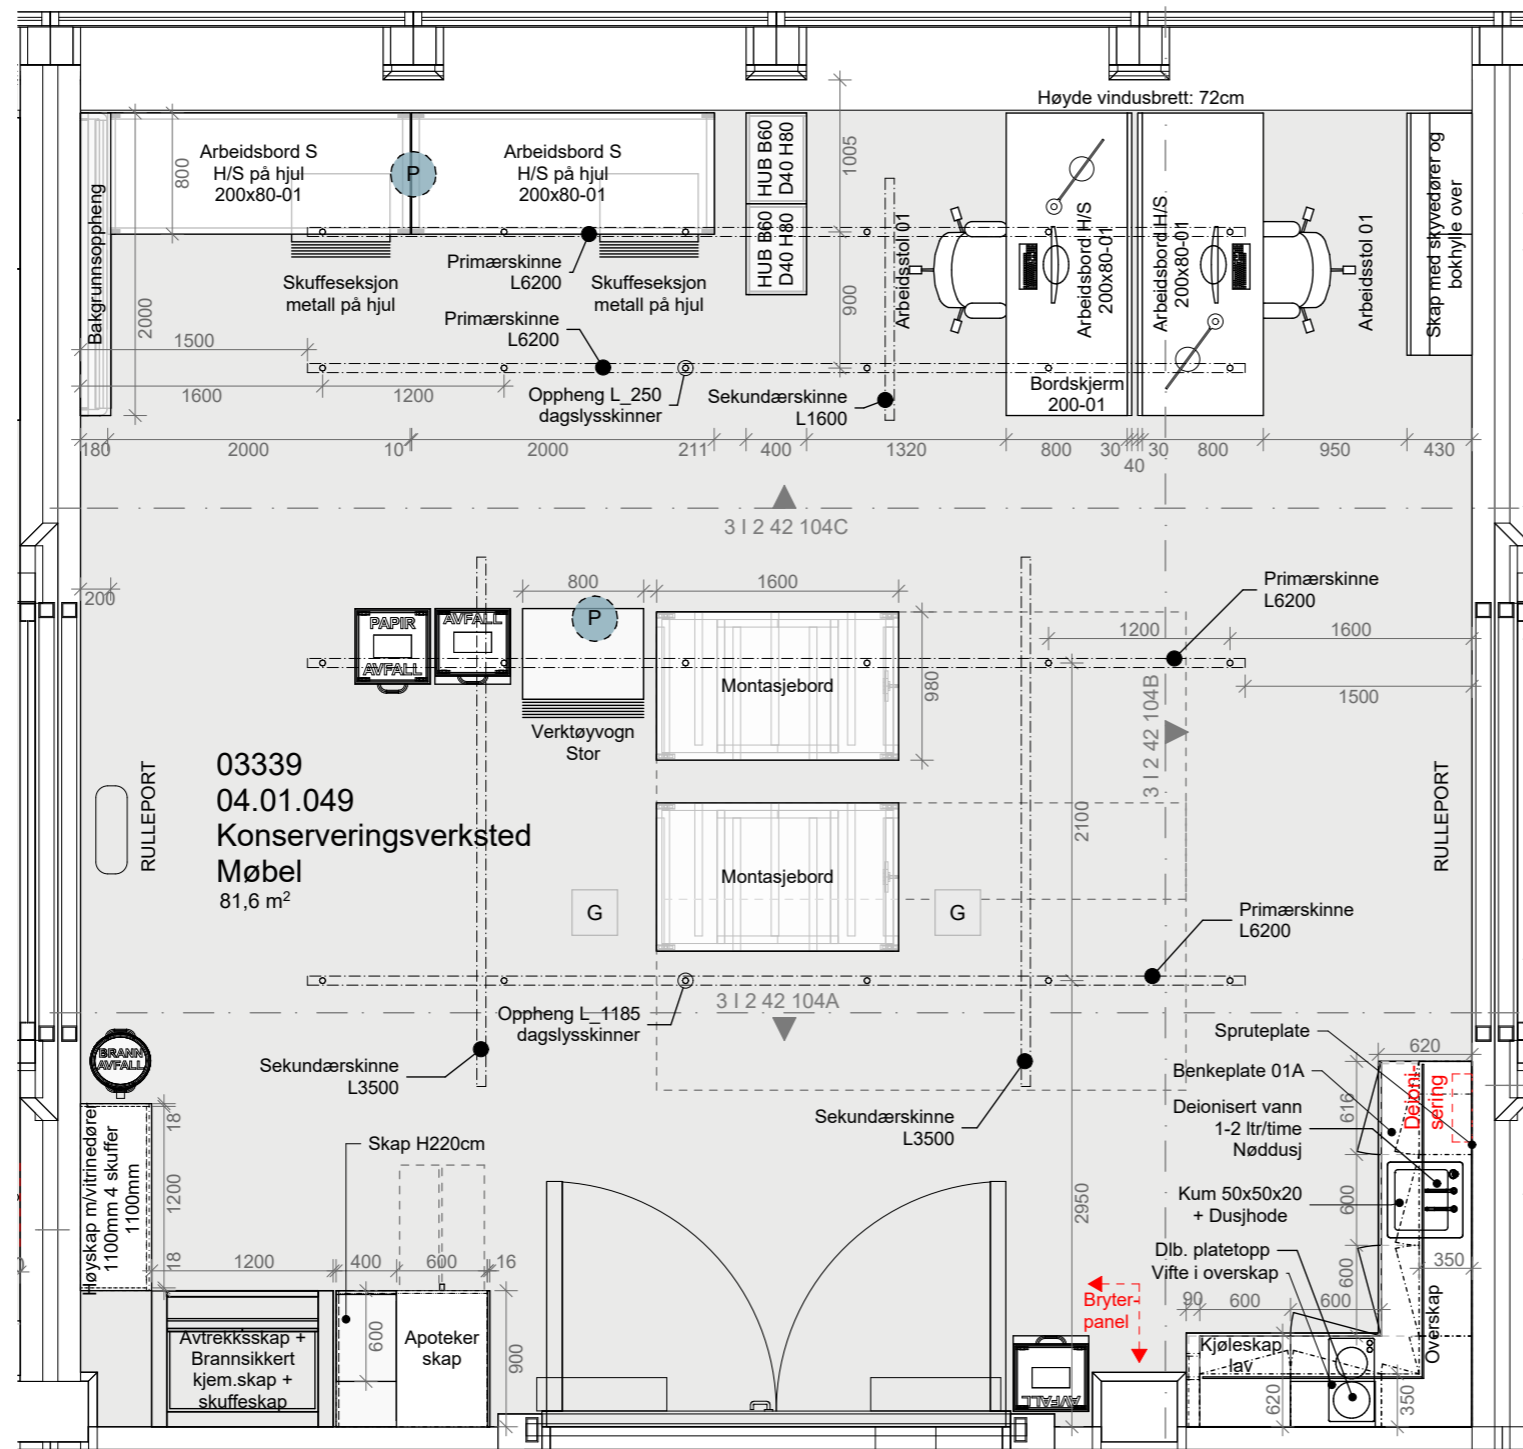

03339  
04.01.049  
Konserveringsverksted  
Møbel  
81,6 m<sup>2</sup>

04	Justering innredning	25.05.18	S.H.	M.S.K.
03	Justering oppheng skinner	20.12.17	S.H.	M.S.K.
02	Justeringer innredning	22.11.17	S.H.	M.S.K.
01	Justeringer innredning	03.10.17	S.H.	M.S.K.
00	Tegning opprettet	03.05.17	S.H.	M.S.K.
Rev. nr	Beskrivelse	Dato	Sign.	Kontroll

SB Tegningsnummer:

Kompleks-nummer	Bygg-nummer	Etasje	Fag	System-kode	Type tegn.	Løpenr.	Prosj. fase	Rev.	Status
515	14586	03	1	2	21	104	8 04		G

Prosjekteringsgruppen:

PG IARK: CADI + Kaels Studio

**CADI+kaels** 1003701

Prosjektnr. for prosjekterende/lev.

Mål kan avvike fra tegning. Alle mål må kontrolleres på byggeplass



Fase: Detaljprosjekt

PROSJEKTNR. SB:

**STATSBYGG** 1003601

Tittel:  
**Nytt Nasjonalmuseum**

Godkjent

Kontroll prosjekt.  
Sign. S.H. Kontroll M.S.K.

PLAN 03 ETG  
Møbleringsplan

Filnavn  
515 14586 03 1 2 21 104

Dato  
03.05.17

Målestokk  
1:50 i A3

Kontroll utførende  
Sign. Kontroll

Prosjektnr. for prosjekterende/lev.  
**1003701**


SB Tegningsnummer:

Kompleks-nummer	Bygg-nummer	Etasje	Fag	System-kode	Type tegn.	Løpenr.	Prosj. fase	Rev.	Status
515	14586	03	1	2	21	104	8 04		G


Se oppriss 515 14586 03 1 2 42 104 Konserv Verksted Møbel (04.01.049) for detaljer



3 1 2 42 104A 04.01.049 Konserv\_verksted Møbel 1:50

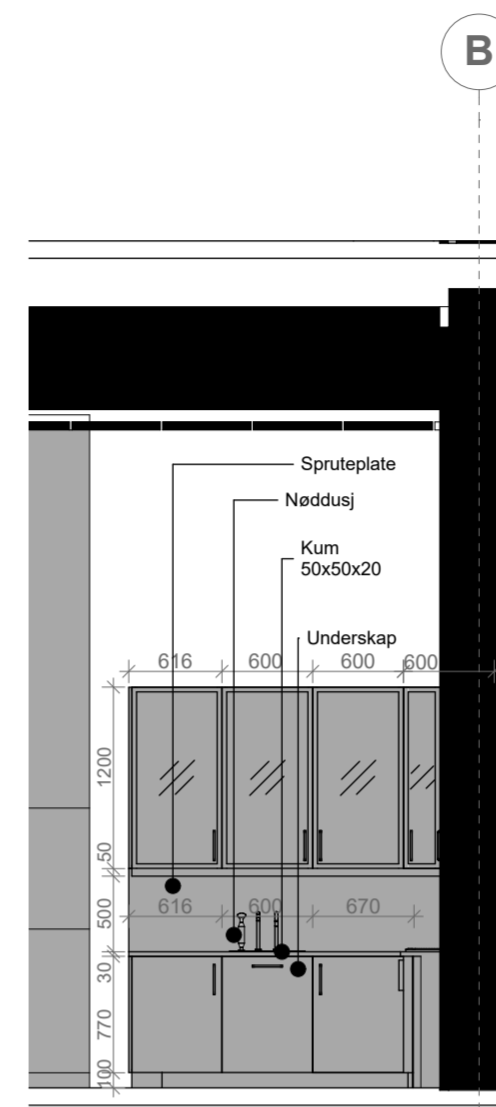

3 1 2 42 104B 04.01.049 Konserv\_verksted Møbel 1:50

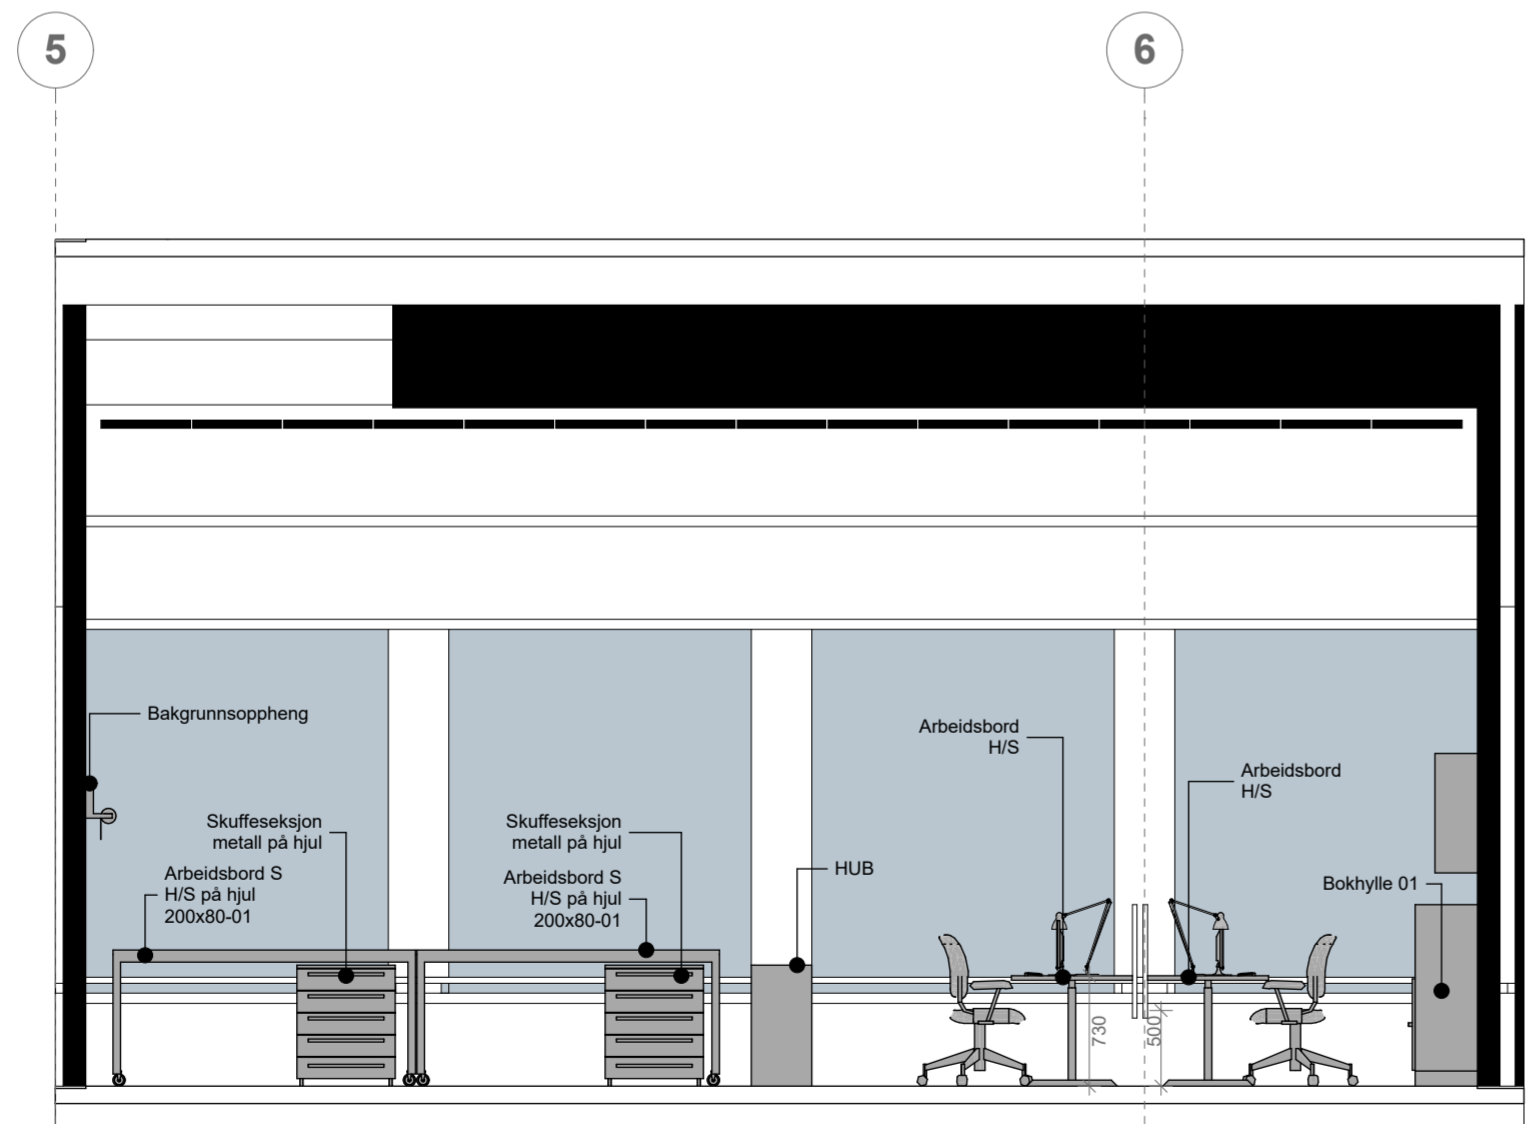

3 1 2 42 104C 04.01.049 Konserv\_verksted Møbel 1:50

Se plan 515 14586 03 I 2 21 104 Konserv Verksted Møbel (04.01.049) for detaljer

03	Justeringer innredning	25.05.18	S.H.	M.S.K.
02	Justeringer innredning	22.11.17	S.H.	M.S.K.
01	Justeringer innredning	03.10.17	S.H.	M.S.K.
00	Tegning opprettet	03.05.17	S.H.	M.S.K.

Rev. nr	Beskrivelse	Dato	Sign.	Kontroll


SB Tegningsnummer:

Kompleksnummer	Byggnummer	Etasje	Fag	Systemkode	Type tegn.	Løpenr.	Prosj. fase	Rev.	Status
515	14586	03	I	2	42	104	8	03	G

Prosjekteringsgruppen:  
PG IARK: CADI + Kaelis Studio

**CADI+kaels** 1003701

Mål kan avvike fra tegning. Alle mål må kontrolleres på byggeplass

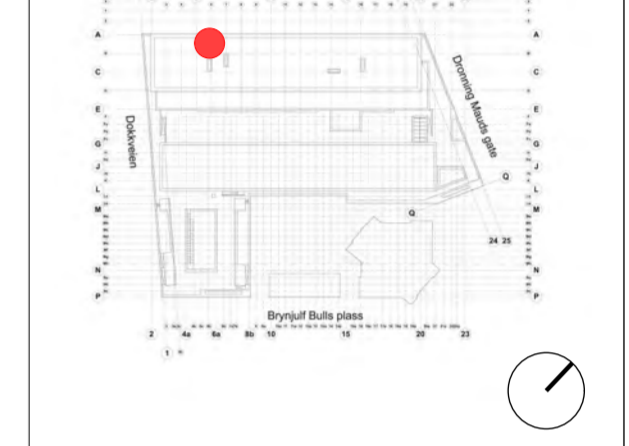


Fase: Detaljprosjekt

PROSJEKTNR. SB:  
**STATSBYGG** 1003601

Tittel: <b>Nytt Nasjonalmuseum</b>		Godkjent	
PLAN 03 ETG Oppriss		Kontroll prosjekt.	
Konserveringsverksted Møbel 04.01.049		Sign. Kontroll	
Målestokk 1:50 i A2		Filnavn 515 14586 03 I 2 21 104	
Kontroll utførende		Dato 03.05.17	
Sign. Kontroll		Målestokk 1:50 i A2	
Prosjekterende/lev.		Kontroll utførende	
1003701		Sign. Kontroll	

SB Tegningsnummer:	Kompleksnummer	Byggnummer	Etasje	Fag	Systemkode	Type tegn.	Løpenr.	Prosj. fase	Rev.	Status
	515	14586	03	I	2	42	104	8	03	G

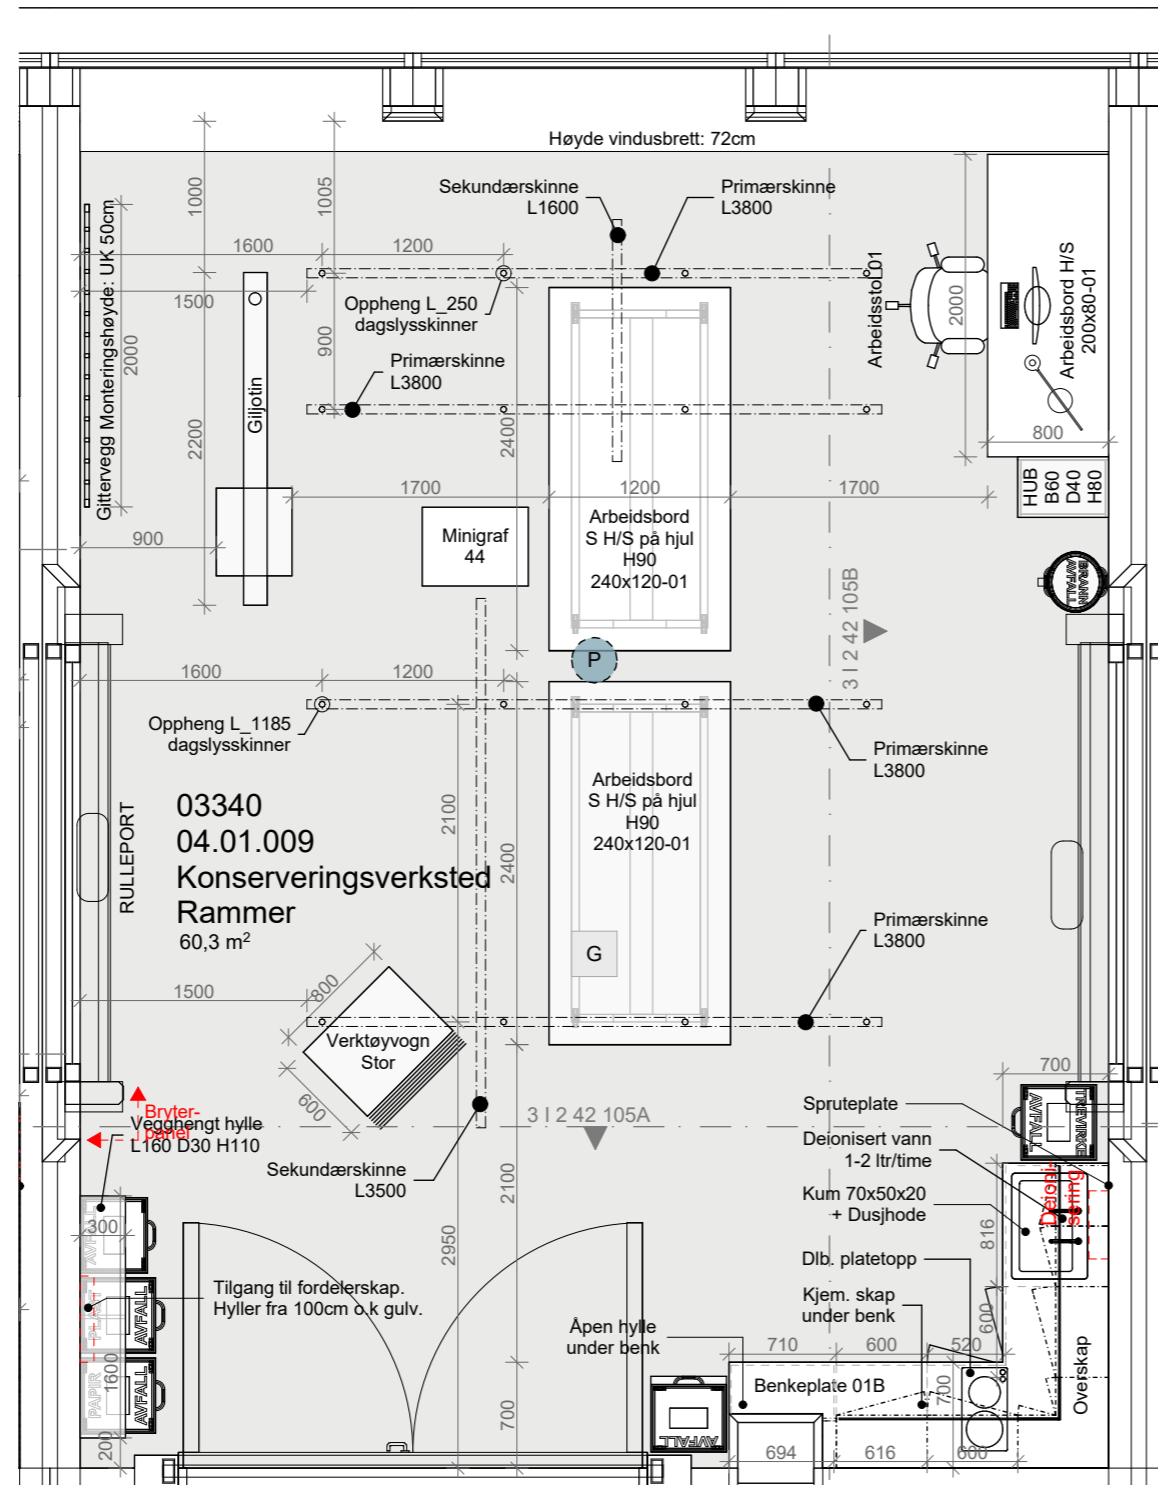

03340  
04.01.009  
Konserveringsverksted  
Rammer  
60,3 m<sup>2</sup>

Se oppriss 515 14586 03 | 2 | 42 | 105 Konserv Verksted Rammer (04.01.009) for detaljer

04	Justeringer innredning	25.05.18	S.H.	M.S.K.
03	Nytt opphengsystem skinner	20.12.17	S.H.	M.S.K.
02	Justeringer innredning	22.11.17	S.H.	M.S.K.
01	Justeringer innredning	03.10.17	S.H.	M.S.K.
00	Tegning opprettet	03.05.17	S.H.	M.S.K.
Rev. nr	Beskrivelse	Dato	Sign.	Kontroll

SB Tegningsnummer:

Kompleksnummer	Byggnummer	Etasje	Fag	Systemkode	Type tegn.	Løpenr.	Prosj.fase	Rev.	Status
515	14586	03	1	2	21	105	8	04	G

Prosjekteringsgruppen:

PG IARK: CADI + Kaels Studio

**CADI+kaels** 1003701

Prosjektnr. for prosjekterende/lev.

Mål kan avvike fra tegning. Alle mål må kontrolleres på byggeplass



Fase: Detaljprosjekt

PROSJEKTNR. SB:

**STATSBYGG** 1003601

Tittel:		Godkjent	
Nytt Nasjonalmuseum		Kontroll prosjekt.	
Sign.	Kontroll	S.H.	M.S.K.
PLAN 03 ETG		Filnavn	
Møbleringsplan		515 14586 03   2   21   105	
Konserveringsverksted		Dato	
Rammer 04.01.009		03.05.17	
Målestokk		1:50 i A3	
Kontroll utførende		Sign.	
Kontroll		Kontroll	
Prosjektnr. for prosjekterende/lev.		1003701	

SB Tegningsnummer:

Kompleksnummer	Byggnummer	Etasje	Fag	Systemkode	Type tegn.	Løpenr.	Prosj.fase	Rev.	Status
515	14586	03	1	2	21	105	8	04	G



05	Justering innredning	27.06.18	S.H.	M.S.K.
04	Justering innredning	25.05.18	S.H.	M.S.K.
03	Justering oppheng skinner	20.12.17	S.H.	M.S.K.
02	Justeringer innredning	22.11.17	S.H.	M.S.K.
01	Justeringer innredning	03.10.17	S.H.	M.S.K.
00	Tegning opprettet	03.05.17	S.H.	M.S.K.
Rev. nr	Beskrivelse	Dato	Sign.	Kontroll

SB Tegningsnummer:

Kompleksnummer	Byggnummer	Etasje	Fag	Systemkode	Type tegn.	Løpenr.	Prosj. fase	Rev.	Status
515	14586	03	I	2	21	106	8	05	G

Prosjekteringsgruppen:

PG IARK: CADI + Kaelis Studio


**cadi+kaels** 1003701

Prosjektnr. for prosjekterendelev.

Mål kan avvike fra tegning. Alle mål må kontrolleres på byggeplass



Fase: Detaljprosjekt

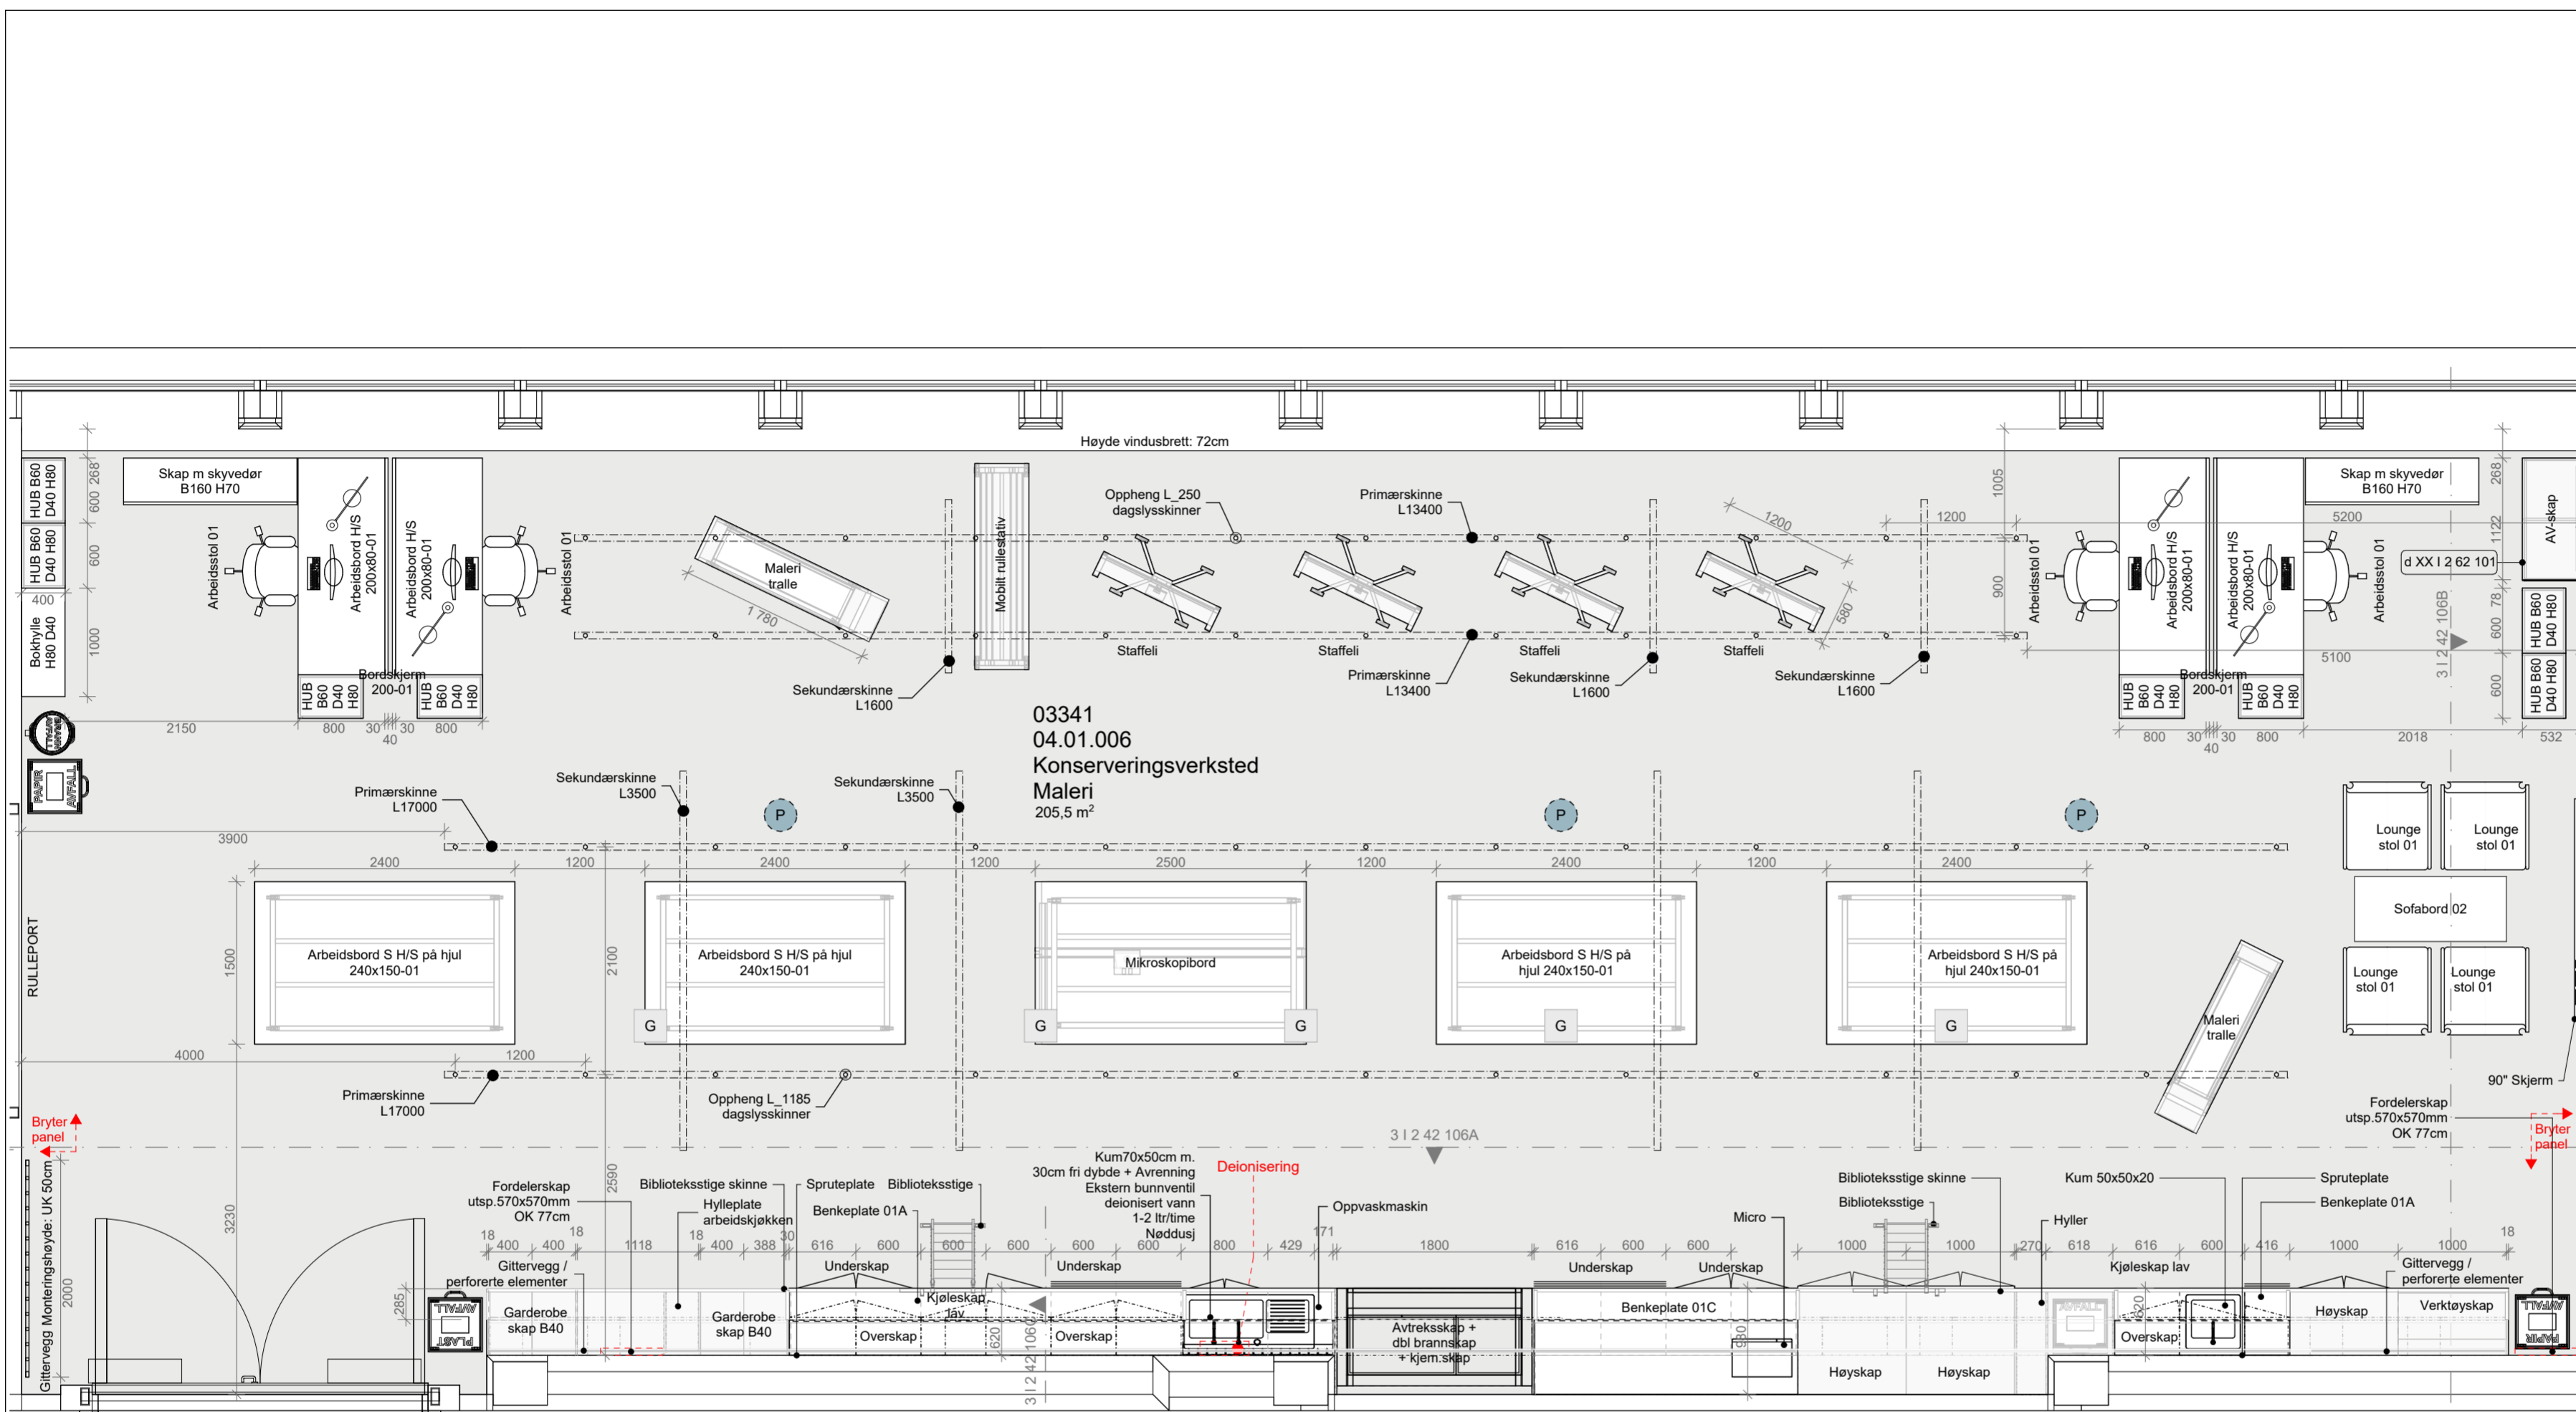

03341  
04.01.006  
Konserveringsverksted  
Maleri  
205,5 m<sup>2</sup>


PROSJEKTNR. SB:  
STATSBYGG 1003601

Tittel:		Godkjent	
Nytt Nasjonalmuseum		Kontroll prosjekt.	
PLAN 03 ETG		Sign.	Kontroll
Møbleringsplan		S.H.	M.S.K.
Konserveringsverksted		Filnavn	
Maleri 04.01.006		515 14586 03 I 2 21 106	
		Dato	
		03.05.17	
		Målestokk	
		1:50 i A2	
		Kontroll utførende	
		Sign.	Kontroll
		Prosjektnr. for prosjekterendelev.	
		1003701	

SB Tegningsnummer:

Kompleksnummer	Byggnummer	Etasje	Fag	Systemkode	Type tegn.	Løpenr.	Prosj. fase	Rev.	Status
515	14586	03	I	2	21	106	8	05	G

Se oppriss 515 14586 03 I 2 42 106 Konserv Verksted Maleri (04.01.006) for detaljer

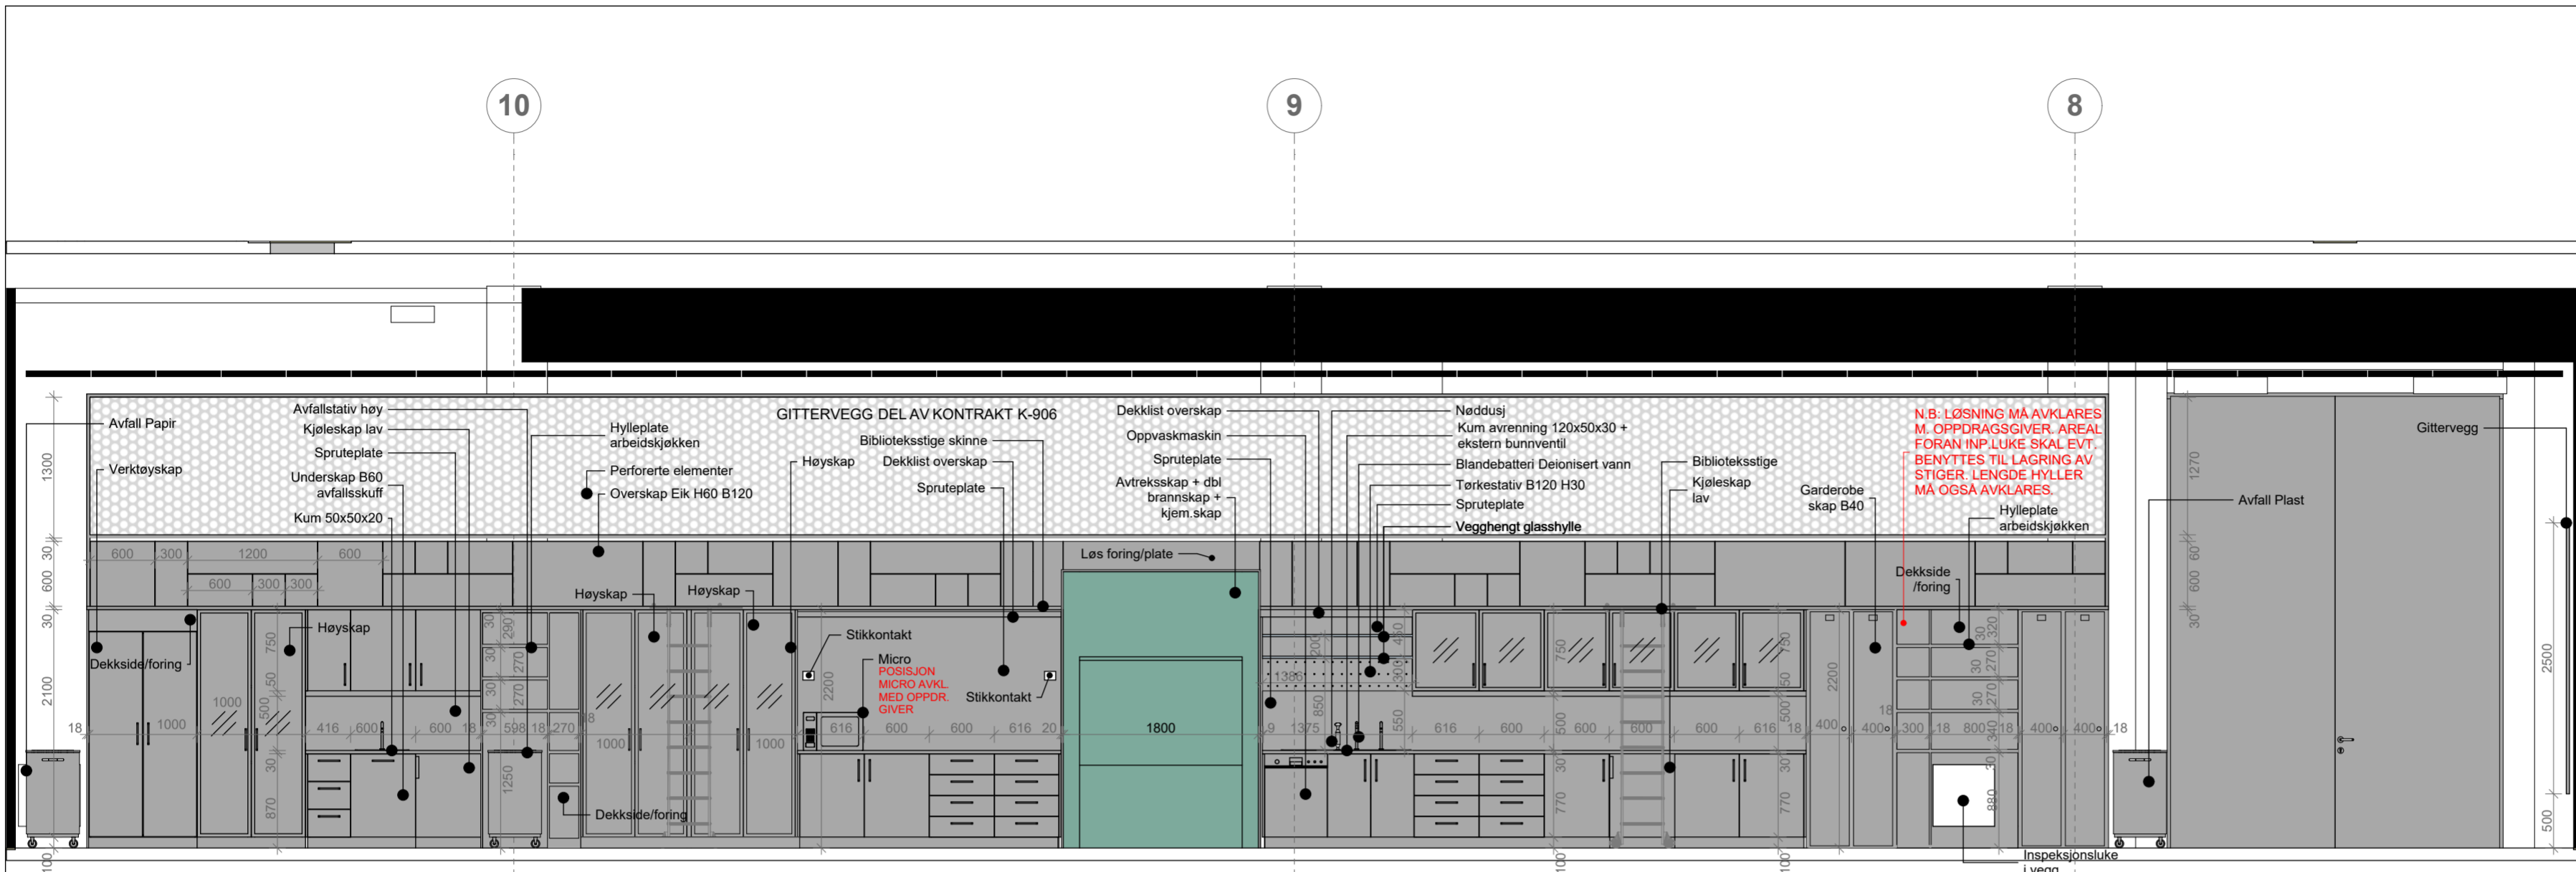


3 | 2 42 106A

04.01.006 Konserv\_verksted Maleri

1:50

Fase: Detaljprosjekt

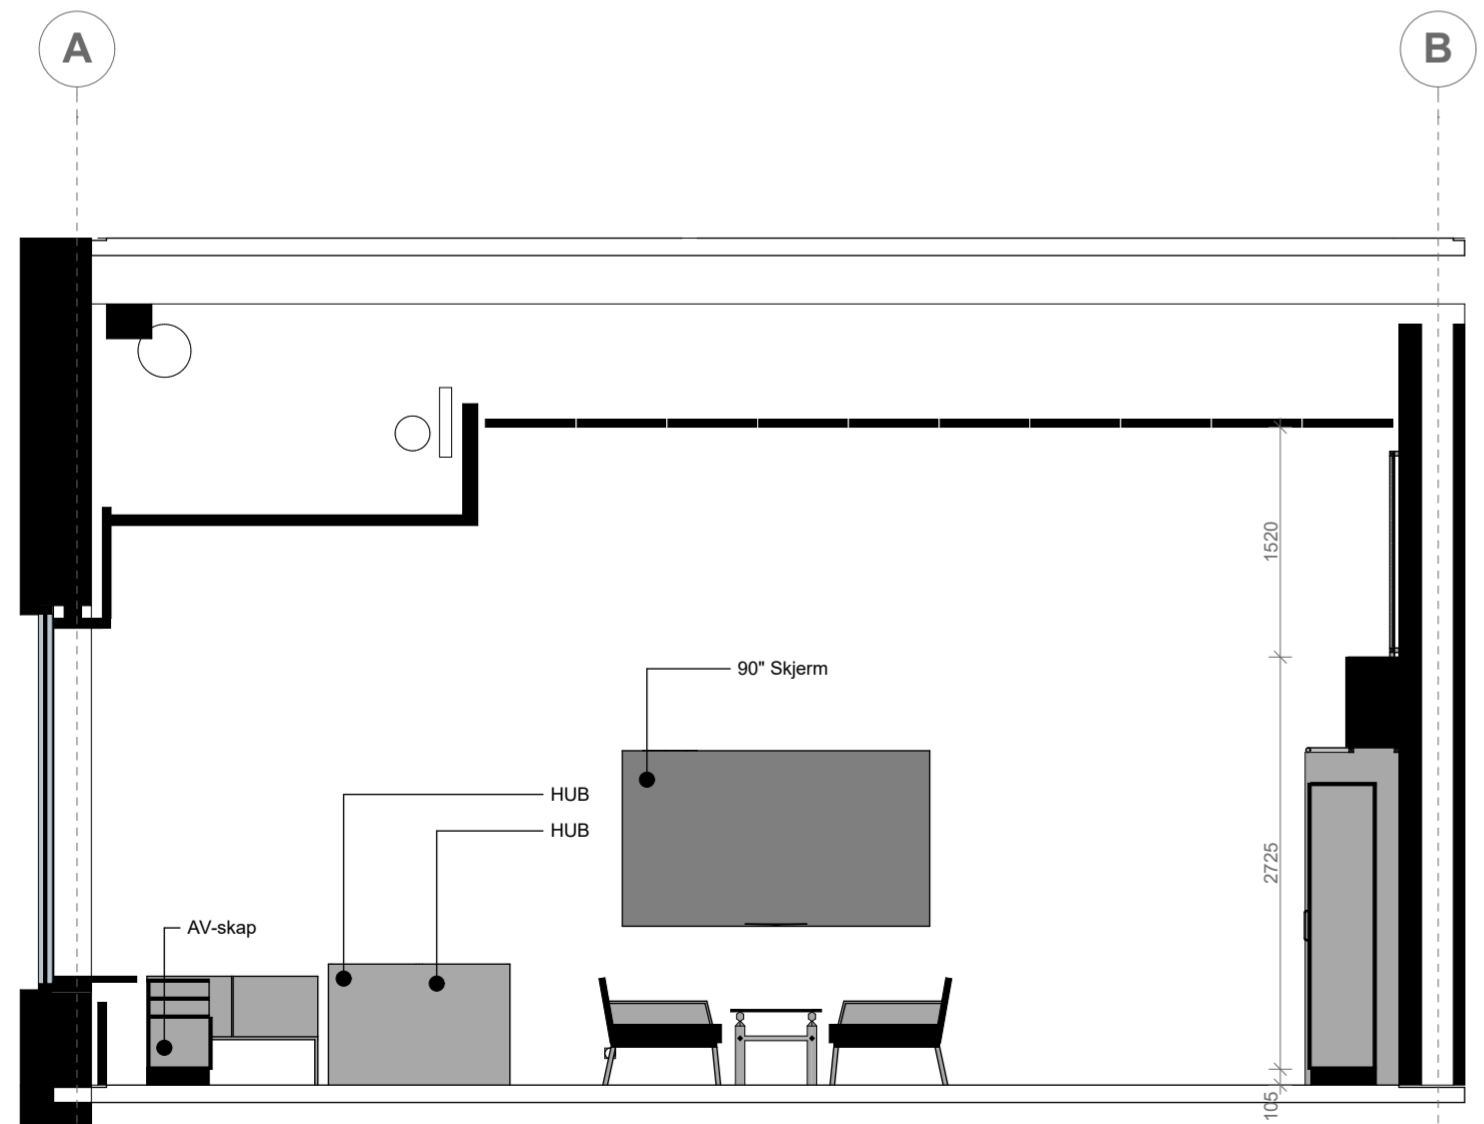

3 | 2 42 106B

04.01.006 Konserv\_verksted Maleri

1:50

Se plan 515 14586 03 | 2 21 106 Konserv Verksted Maleri (04.01.006) for detaljer

N.B -Må avklares ift. endelig himlingshøyde/løsning

Rev. nr	Beskrivelse	Dato	Sign.	Kontroll
05	Justeringer innredning	27.06.18	S.H.	M.S.K.
04	Justeringer innredning	25.05.18	S.H.	M.S.K.
03	Justeringer innredning	07.03.18	S.H.	M.S.K.
02	Justeringer innredning	22.11.17	S.H.	M.S.K.
01	Justeringer innredning	03.10.17	S.H.	M.S.K.
00	Tegning opprettet	03.05.17	S.H.	M.S.K.

Kompleksnummer	Byggnummer	Etasje	Fag	Systemkode	Type tegn.	Løpenr.	Prosj.fase	Rev.	Status
515	14586	03	I	2	42	106	8	05	G

SB Tegningsnummer:

Prosjekteringsgruppen:  
 PG IARK: CADI + Kael's Studio  
**CADI + kael's** 1003701  
 Prosjektnr. for prosjekterendelev.

Mål kan avvike fra tegning. Alle mål må kontrolleres på byggeplass



PROSJEKTNR. SB:  
 STATSBYGG 1003601

Tittel: Nytt Nasjonalmuseum	Godkjent
PLAN 03 ETG Oppriss	Kontroll prosjekt. Sign. Kontroll
Konserveringsverksted Maleri 04.01.006	Finnavn 515 14586 03   2 21 106
	Dato 03.05.17
	Målestokk 1:50 i A2
	Kontroll utførende Sign. Kontroll
	Prosjektnr. for prosjekterendelev. 1003701

Kompleksnummer	Byggnummer	Etasje	Fag	Systemkode	Type tegn.	Løpenr.	Prosj.fase	Rev.	Status
515	14586	03	I	2	42	106	8	05	G

N.B: 3D Illustrasjoner er kun for å vise generelt oppsett for hver innredning og er ikke retningsgivende for mål, mengder, detaljløsninger eller andre løsninger.



N.B: Gittervegg del av kontrakt K-906

04.01.006\_Konservering Maleri 03


Rev. nr	Beskrivelse	Dato	Sign.	Kontroll
---------	-------------	------	-------	----------

SB Tegningsnummer:									
Kompleksnummer	Byggnummer	Etasje	Fag	Systemkode	Type tegn.	Løpenr.	Prosj. fase	Rev.	Status
515	14586	03	I	2	3D	106	8	00	I

Prosjekteringsgruppen:

PG IARK: CADI + Kaelis Studio

**CADI+kaels** 1003701

Prosjektnr. for prosjekterende/lev.

Mål kan avvike fra tegning. Alle mål må kontrolleres på byggeplass



Fase: Detaljprosjekt

STATSBYGG

PROSJEKTNR. SB: **1003601**

Tittel:  
Nytt Nasjonalmuseum

3D 03 ETG  
Møbleringsplan

Konserveringsverksted  
Maleri 04.01.006

Godkjent

Kontroll prosjekt.	
Sign.	Kontroll

Forfatter:  
3D Illustrasjon

Dato  
09.05.18


Målestokk  
1:0,87 i A2

Kontroll utførende	
Sign.	Kontroll

Prosjektnr. for prosjekterende/lev.  
**1003701**

SB Tegningsnummer:									
Kompleksnummer	Byggnummer	Etasje	Fag	Systemkode	Type tegn.	Løpenr.	Prosj. fase	Rev.	Status
515	14586	03	I	2	3D	106	8	00	I



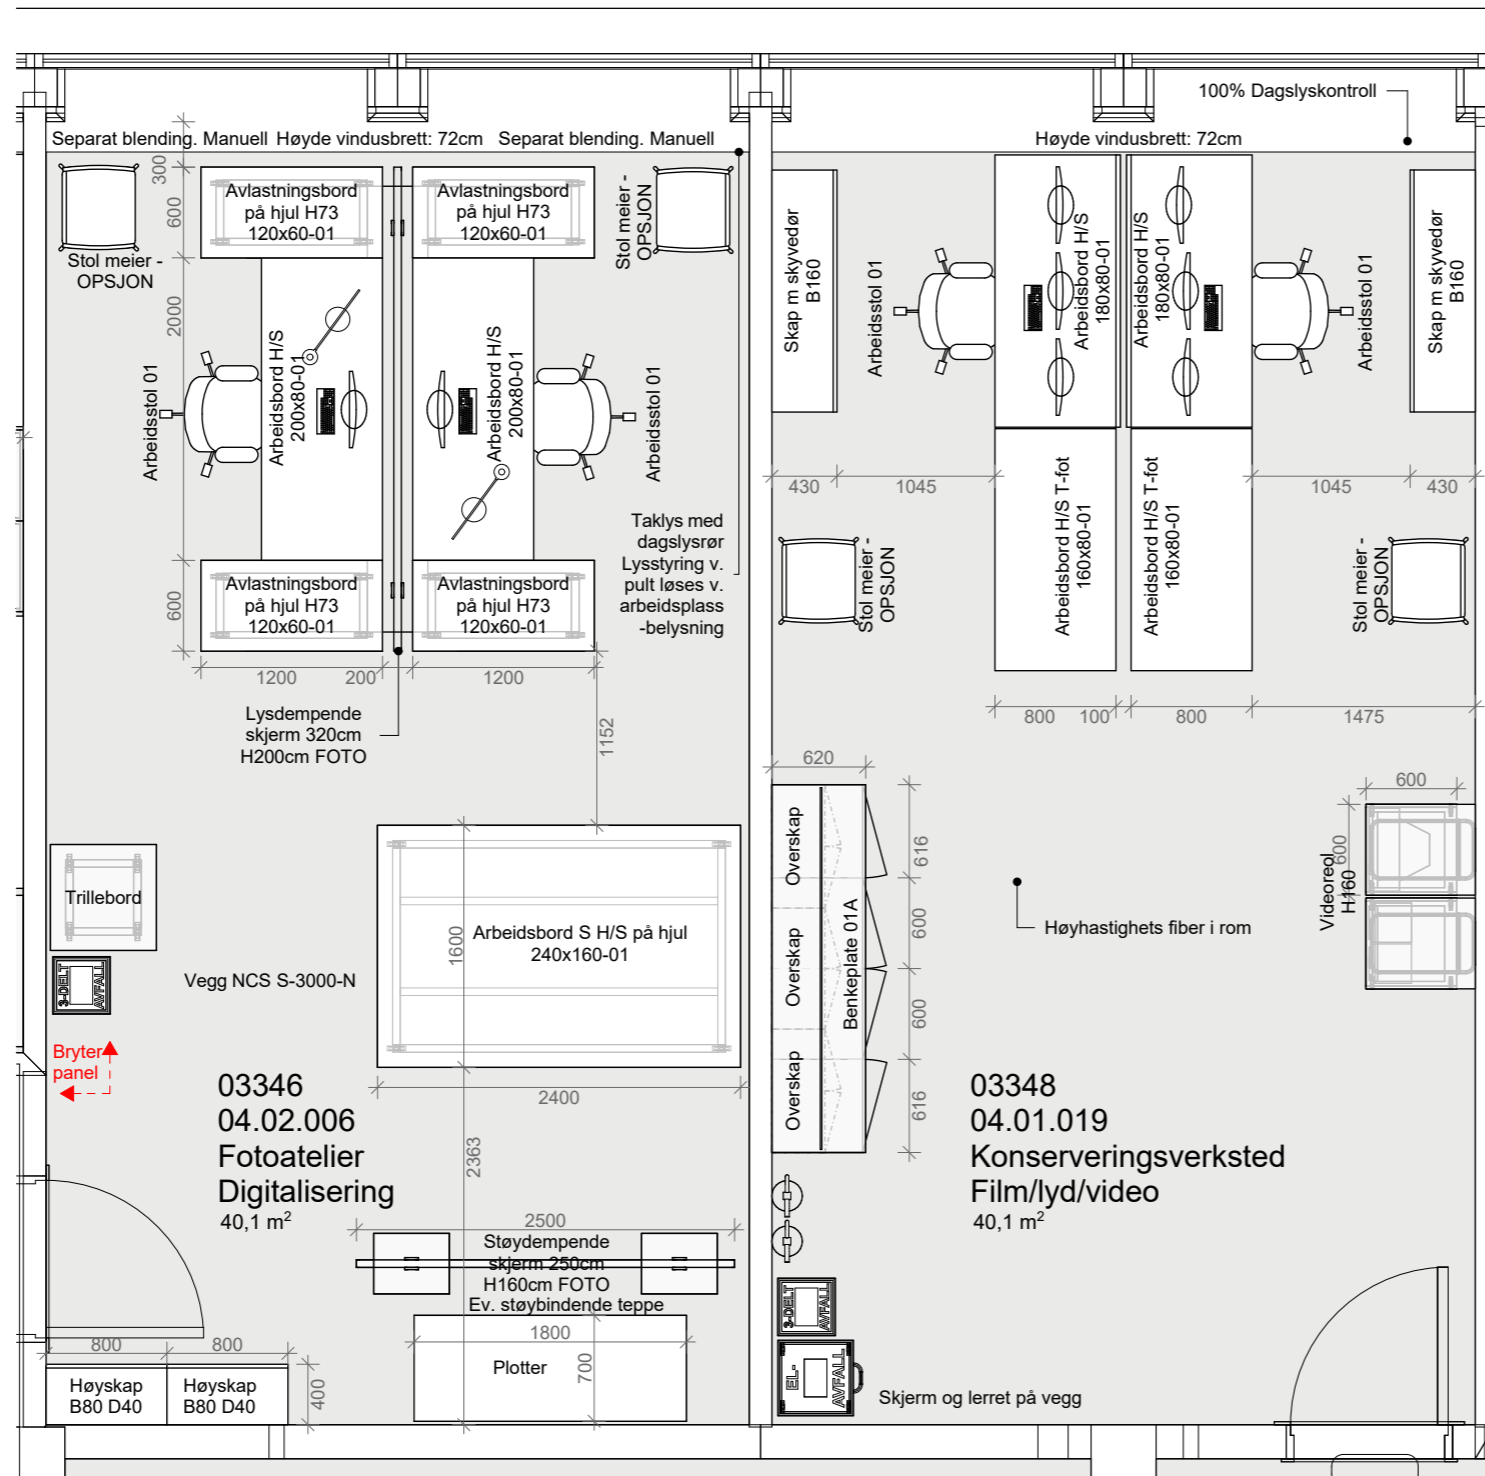

03	Justeringer innredning	25.05.18	S.H.	M.S.K.
02	Justeringer innredning	22.11.17	S.H.	M.S.K.
01	Justeringer innredning	03.10.17	S.H.	M.S.K.
00	Tegning opprettet	03.05.17	S.H.	M.S.K.
Rev. nr	Beskrivelse	Dato	Sign.	Kontroll

SB Tegningsnummer:

Kompleksnummer	Byggnummer	Etasje	Fag	Systemkode	Type tegn.	Løpenr.	Prosj.fase	Rev.	Status
515	14586	03	1	2	21	108	8	03	G

Prosjekteringsgruppen:

PG IARK: CADI + Kaels Studio

**CADI+kaels** 1003701

Prosjektnr. for prosjekterende/lev.

Mål kan avvike fra tegning. Alle mål må kontrolleres på byggeplass



Fase: Detaljprosjekt

PROSJEKTNR. SB:

**STATSBYGG** 1003601

Tittel: **Nytt Nasjonalmuseum**

PLAN 03 ETG

Møbleringsplan

Fotoatelier Digitalisering 04.02.006

Konserveringsverksted Film/Lyd/Video 04.01.019

Godkjent

Kontroll prosjekt.

Sign.	Kontroll
S.H.	M.S.K.

Filnavn: 515 14586 03 I 2 21 108

Dato: 03.05.17

Målestokk: 1:50 i A3

Kontroll utførende


Sign.	Kontroll
-------	----------

Prosjektnr. for prosjekterende/lev.

**1003701**

SB Tegningsnummer:

Kompleksnummer	Byggnummer	Etasje	Fag	Systemkode	Type tegn.	Løpenr.	Prosj.fase	Rev.	Status
515	14586	03	1	2	21	108	8	03	G

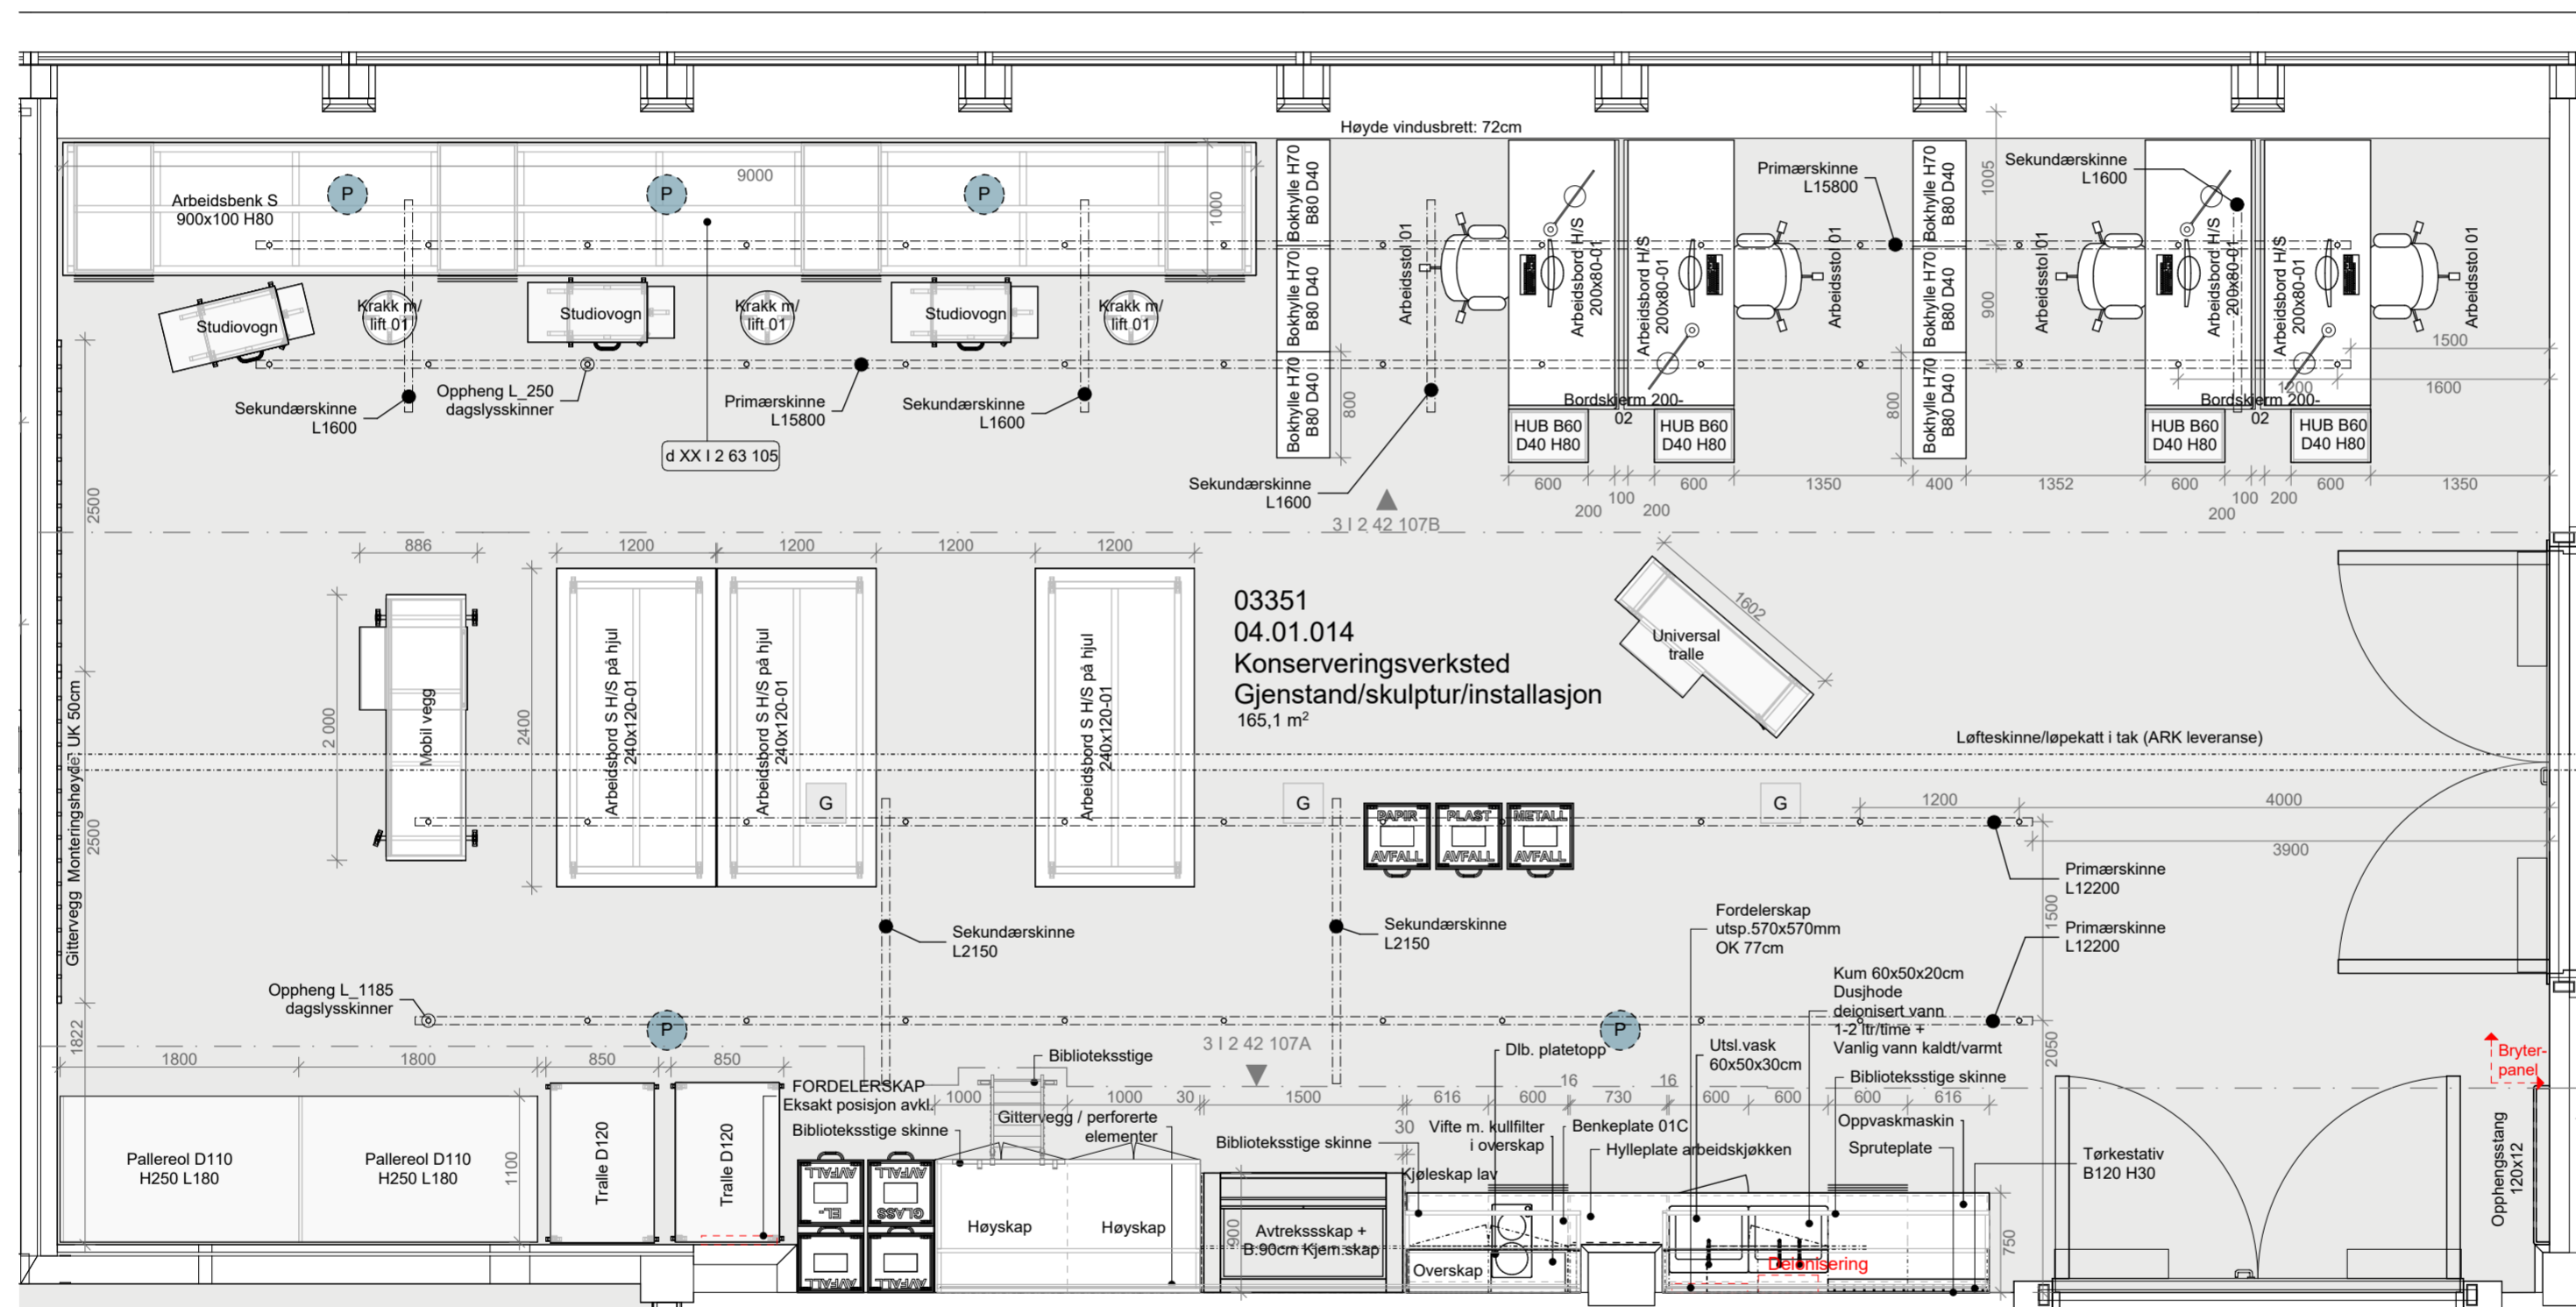

Se oppriss 515 14586 03 | 2 42 107 Konserv Verksted Gjenstand (04.01.014) for detaljer

04	Justering oppheng skinner	25.05.18	S.H.	M.S.K.
03	Justering oppheng skinner	20.12.17	S.H.	M.S.K.
02	Justeringer innredning	22.11.17	S.H.	M.S.K.
01	Justeringer innredning	03.10.17	S.H.	M.S.K.
00	Tegning opprettet	03.05.17	S.H.	M.S.K.

Rev. nr	Beskrivelse	Dato	Sign.	Kontroll
515	14586	03	I	2

SB Tegningsnummer:

Kompleksnummer	Byggnummer	Etasje	Fag	Systemkode	Type tegn.	Løpenr.	Prosj.fase	Rev.	Status
515	14586	03	I	2	21	109	8	04	G

Prosjekteringsgruppen:  
 PG IARK: CADI + Kael's Studio  
**CADI + kael's** 1003701

Mål kan avvike fra tegning. Alle mål må kontrolleres på byggeplass



Fase: Detaljprosjekt

PROSJEKTNR. SB:  
**STATSBYGG 1003601**

Tittel:  
**Nytt Nasjonalmuseum**  
 PLAN 03 ETG  
 Møbleringsplan

Konserveringsverksted  
 Gjenstand/Skulptur/  
 Installasjon 04.01.014

Godkjent

Kontroll prosjekt.	Sign.	Kontroll
S.H.	M.S.K.	

Filnavn: 515 14586 03 | 2 21 109  
 Dato: 03.05.17  
 Målestokk: 1:50 i A2  
 Kontroll utførende: Sign. Kontroll


Prosjektnr. for prosjekterende/lev.  
**1003701**

SB Tegningsnummer:	Kompleksnummer	Byggnummer	Etasje	Fag	Systemkode	Type tegn.	Løpenr.	Prosj.fase	Rev.	Status
515	14586	03	I	2	21	109	8	04	G	G

16

15

14

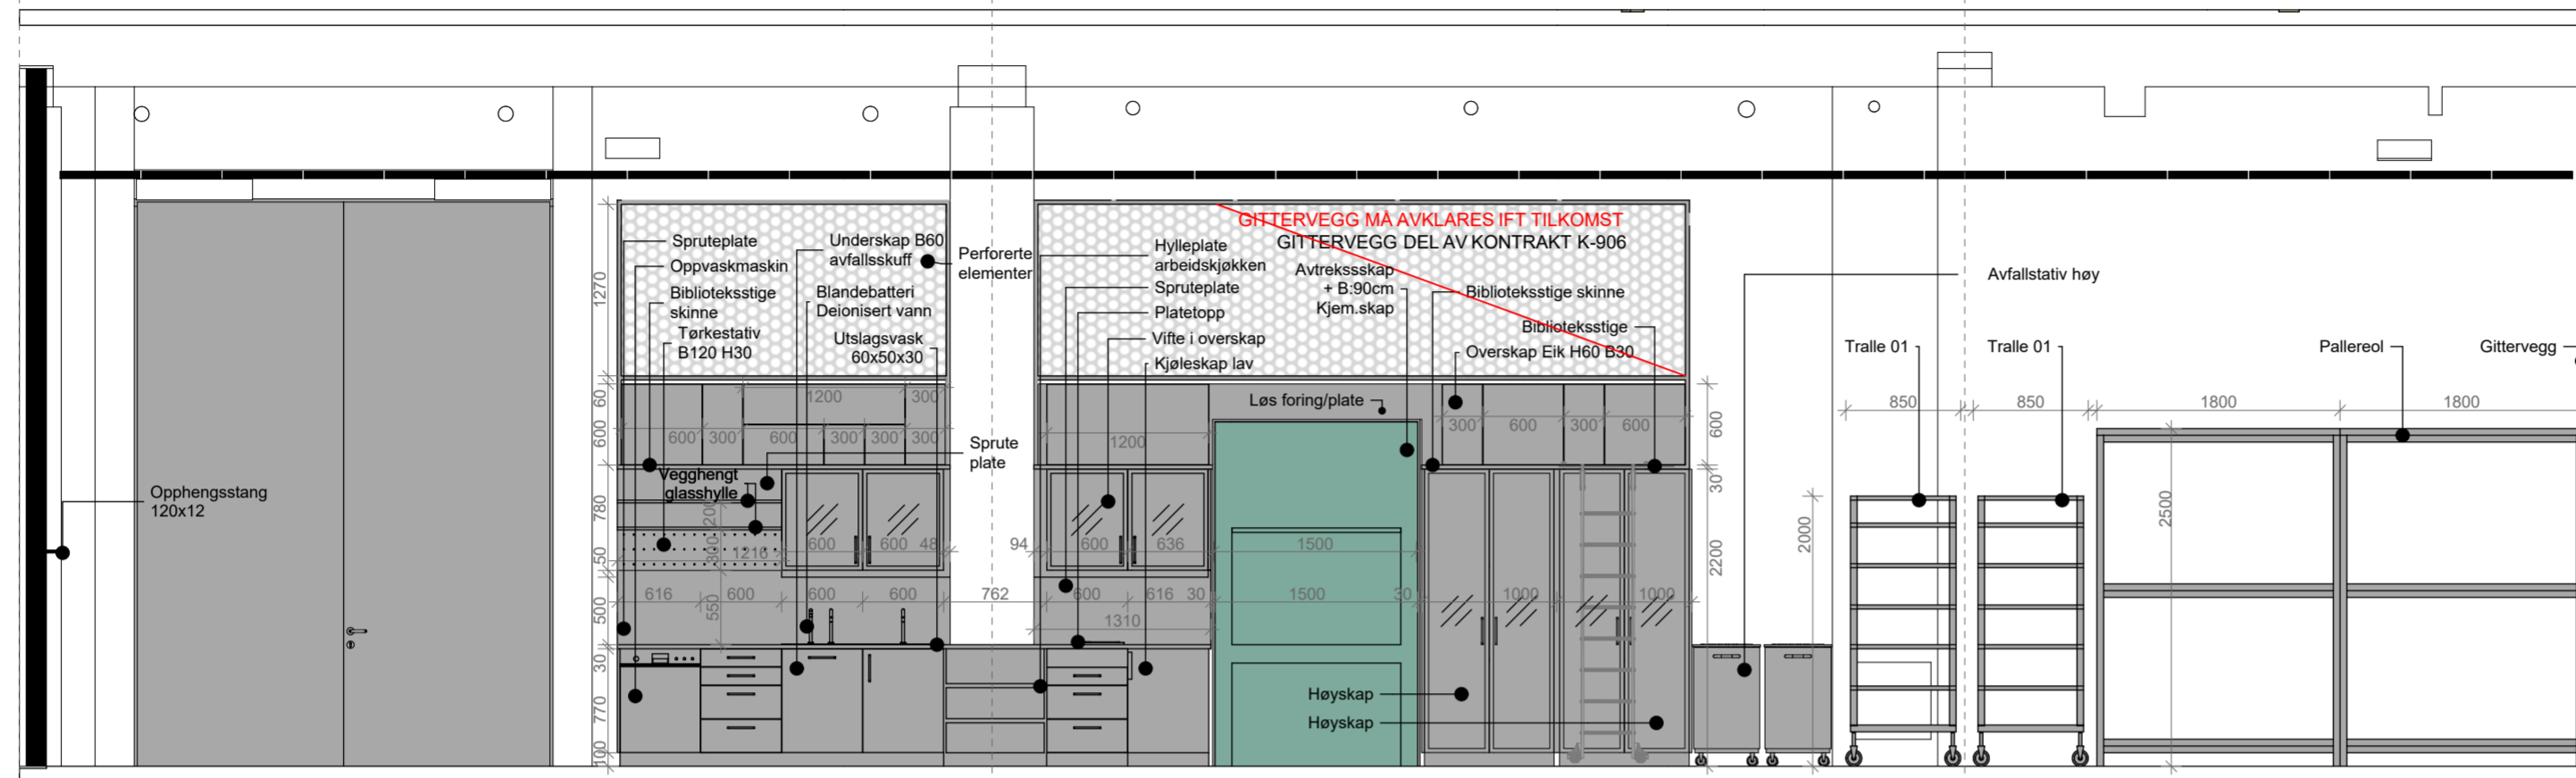

3 | 2 42 107A

04.01.014 Konserv\_verksted\_Gjenstand


1:50

N.B -Høyde på gittervegg må avklares ift. endelig himlingshøyde/løsning

14

15

16

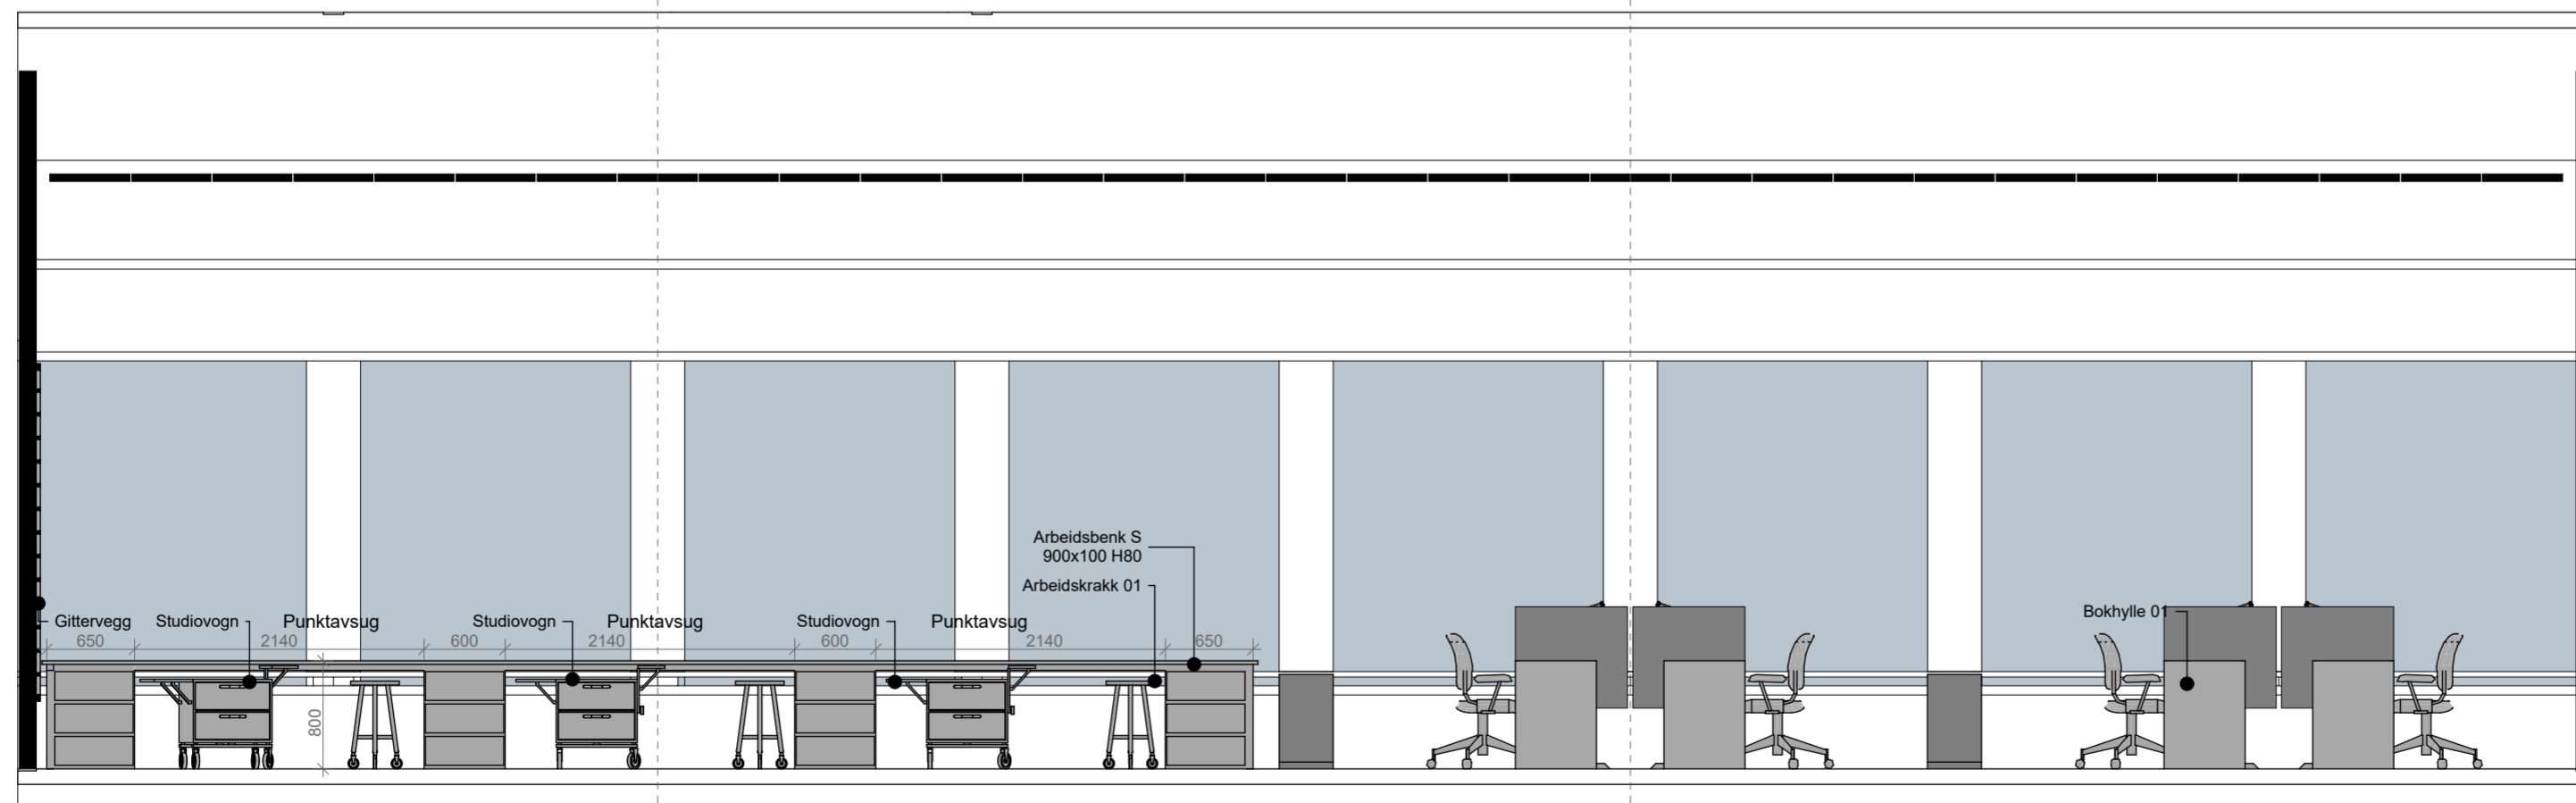

3 | 2 42 107B

04.01.014 Konserv\_verksted\_Gjenstand

1:50

04	Justeringer innredning	25.05.18	S.H.	M.S.K.
03	Justeringer innredning	07.03.18	S.H.	M.S.K.
02	Justeringer innredning	22.11.17	S.H.	M.S.K.
01	Justeringer innredning	03.10.17	S.H.	M.S.K.
00	Tegning opprettet	03.05.17	S.H.	M.S.K.

Rev. nr	Beskrivelse	Dato	Sign.	Kontroll					
SB Tegningsnummer:									
Kompleksnummer	Byggnummer	Etasje	Fag	Systemkode	Type tegn.	Løpenr.	Prosj.fase	Rev.	Status
515	14586	03	I	2	42	107	8	04	G

Prosjekteringsgruppen:  
 PG IARK: CADI + Kaelis Studio  
**CADI + kaelis** 1003701  
 Prosjektnr. for prosjekterende/rev.



Fase: Detaljprosjekt

PROSJEKTNR. SB:  
 STATSBYGG 1003601

Tittel:  
 Nytt Nasjonalmuseum  
 PLAN 03 ETG  
 Oppriss

Konserveringsverksted  
 Gjenstand/Skulptur/  
 Installasjon 04.01.014

Godkjent  
 Kontroll prosjekt.  
 Sign. Kontroll  
 S.H. M.S.K.

Filnavn  
 515 14586 03 | 2 21 107

Dato  
 03.05.17

Målestokk  
 1:50 i A2

Kontroll utførende  
 Sign. Kontroll


Prosjektnr. for prosjekterende/rev.  
 1003701

SB Tegningsnummer:									
Kompleksnummer	Byggnummer	Etasje	Fag	Systemkode	Type tegn.	Løpenr.	Prosj.fase	Rev.	Status
515	14586	03	I	2	42	107	8	04	G

Se plan 515 14586 03 | 2 21 109 Konserv Verksted Gjenstand (04.01.014) for detaljer



N.B: 3D Illustrasjoner er kun for å vise generelt oppsett for hver innredning og er ikke retningsgivende for mål, mengder, detaljløsninger eller andre løsninger.

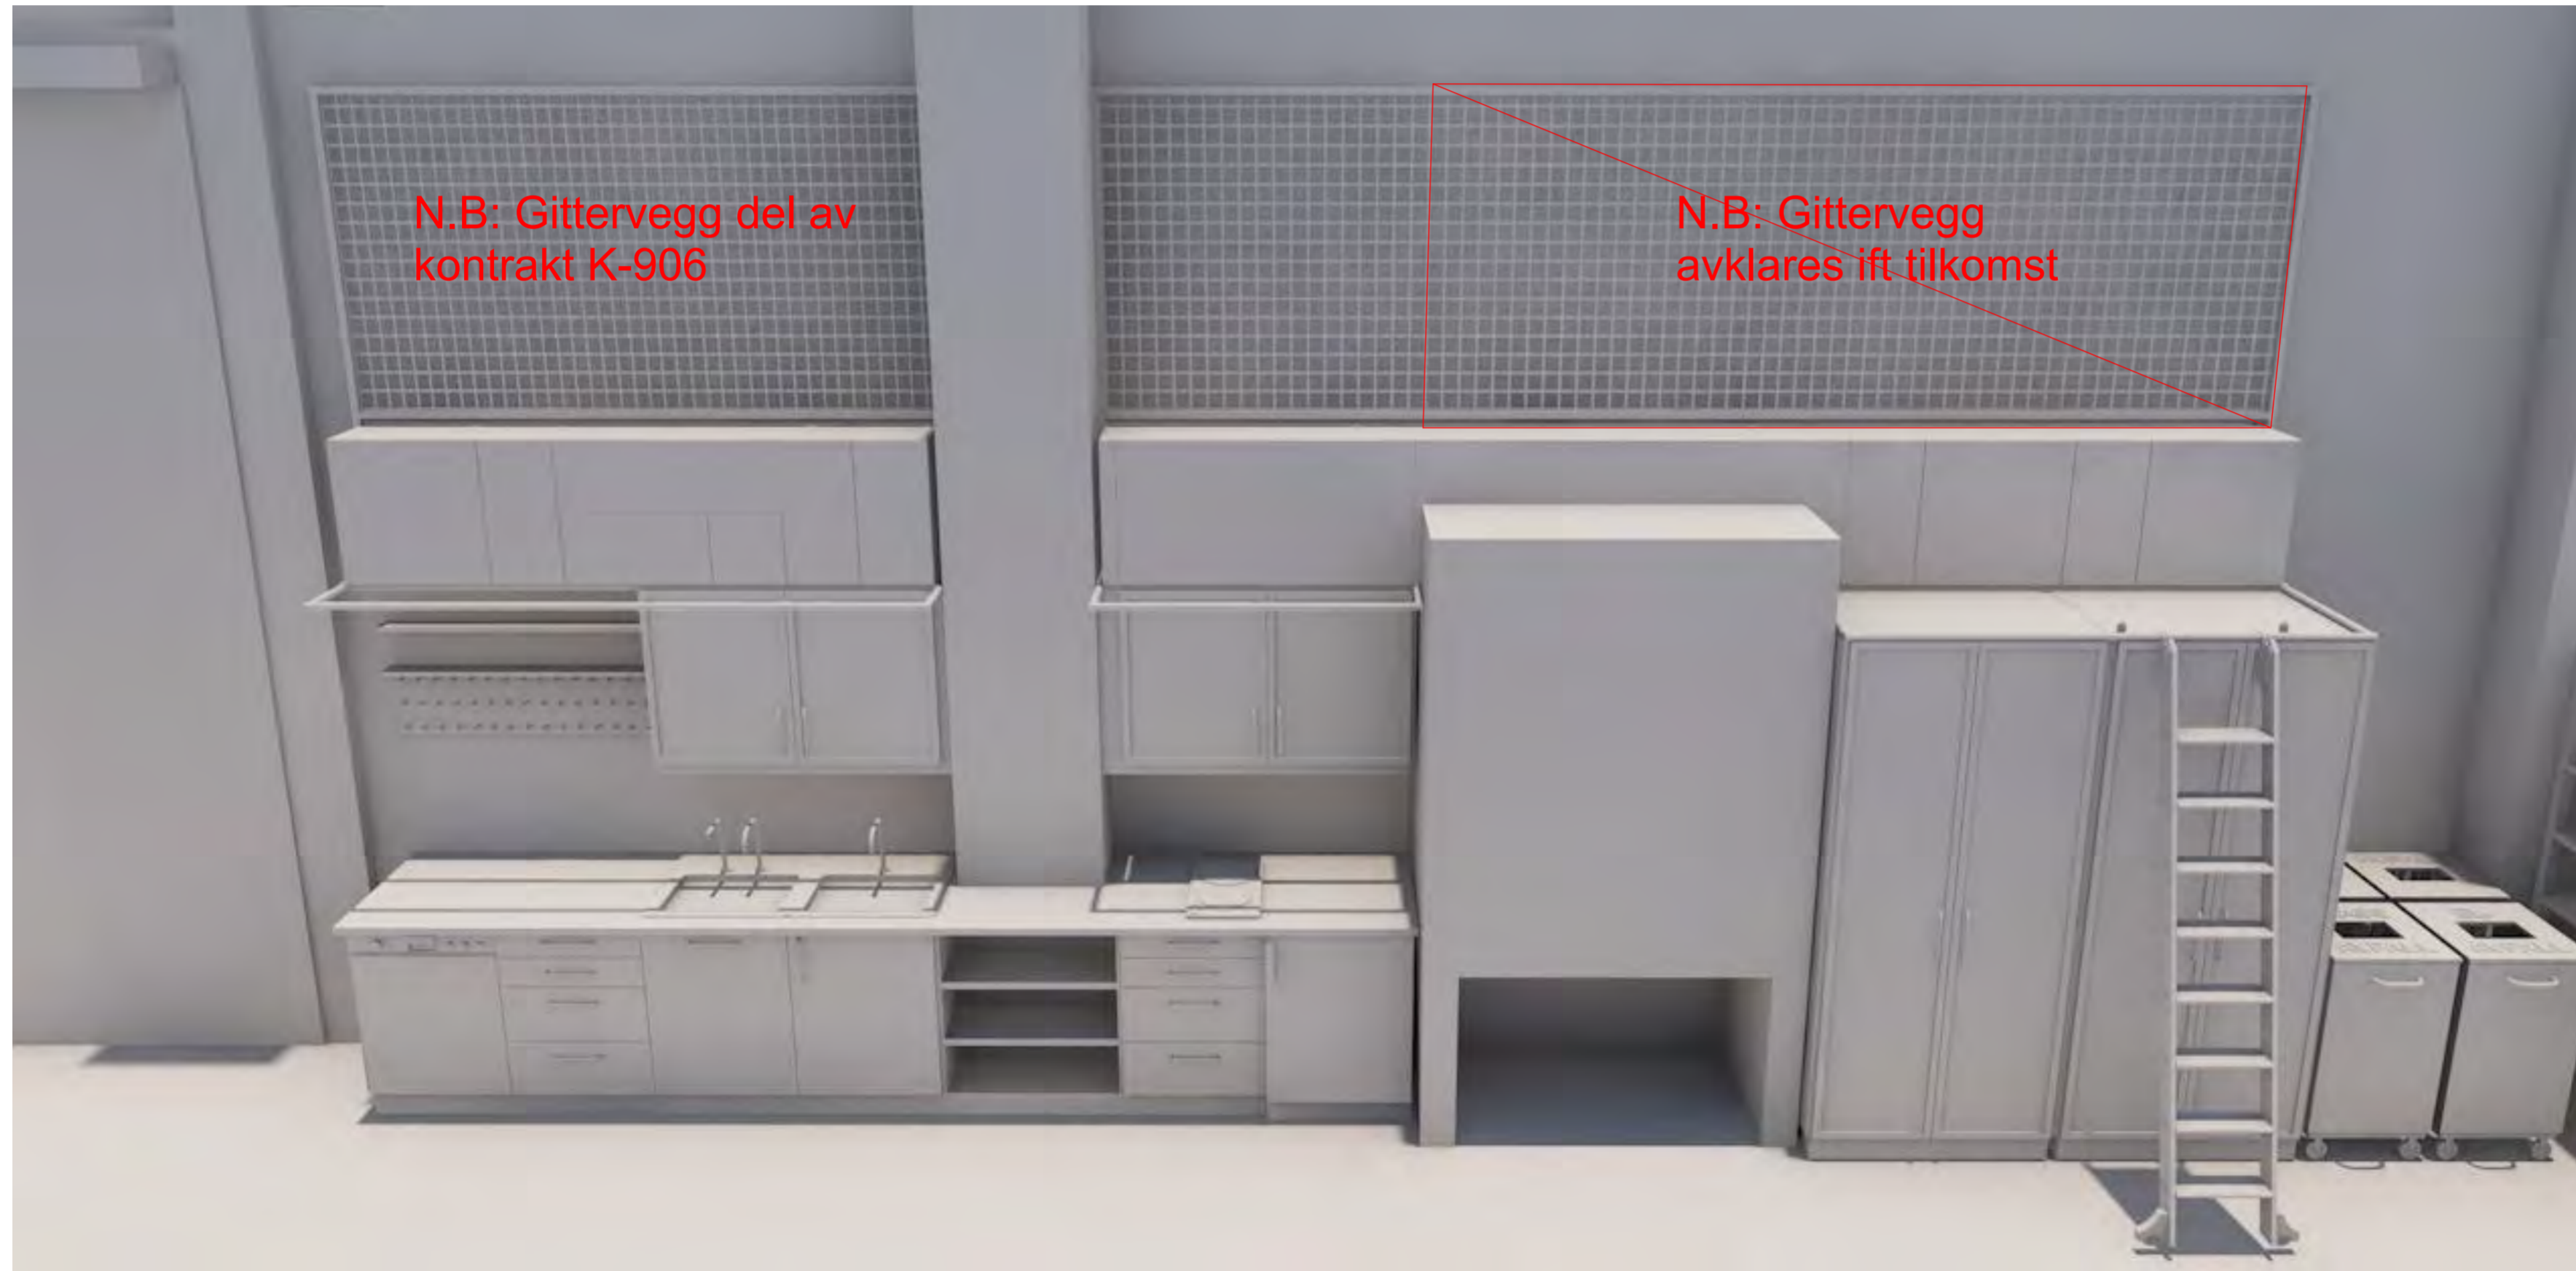

04.01.014\_Konservering gjenstand 02


Rev. nr	Beskrivelse	Dato	Sign.	Kontroll					
SB Tegningsnummer:									
Kompleksnummer	Byggnummer	Etasje	Fag	Systemkode	Type tegn.	Løpenr.	Prosj. fase	Rev.	Status
515	14586	03	I	2	3D	110	8	00	I


Prosjekteringsgruppen:

PG IARK: CADI + Kaelis Studio

**CADI+kaels** 1003701

Prosjektnr. for prosjekterende/lev.

Mål kan avvike fra tegning. Alle mål må kontrolleres på byggeplass

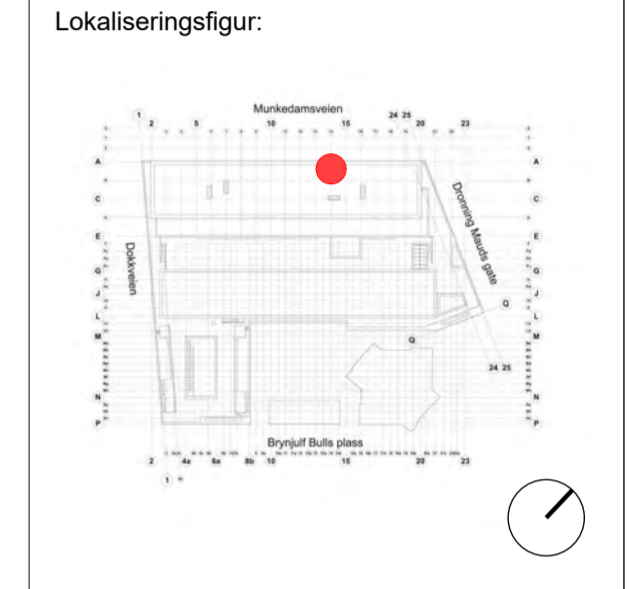


Fase: Detaljprosjekt

STATSBYGG PROSJEKTNR. SB: 1003601

Tittel:	Godkjent
Nytt Nasjonalmuseum	Kontroll prosjekt.
3D 03 ETG	Sign. Kontroll
Møbleringsplan	S.H. M.S.K.
Konservierungsverksted	Filnavn
Gjenstand/Skulptur/	3D illustrasjon
Installasjon 04.01.014	Dato
	09.05.18
	Målestokk
	1:0,96 i A2
	Kontroll utførende
	Sign. Kontroll
	Prosjektnr. for prosjekterende/lev.
	1003701

SB Tegningsnummer:									
Kompleksnummer	Byggnummer	Etasje	Fag	Systemkode	Type tegn.	Løpenr.	Prosj. fase	Rev.	Status
515	14586	03	I	2	3D	110	8	00	I



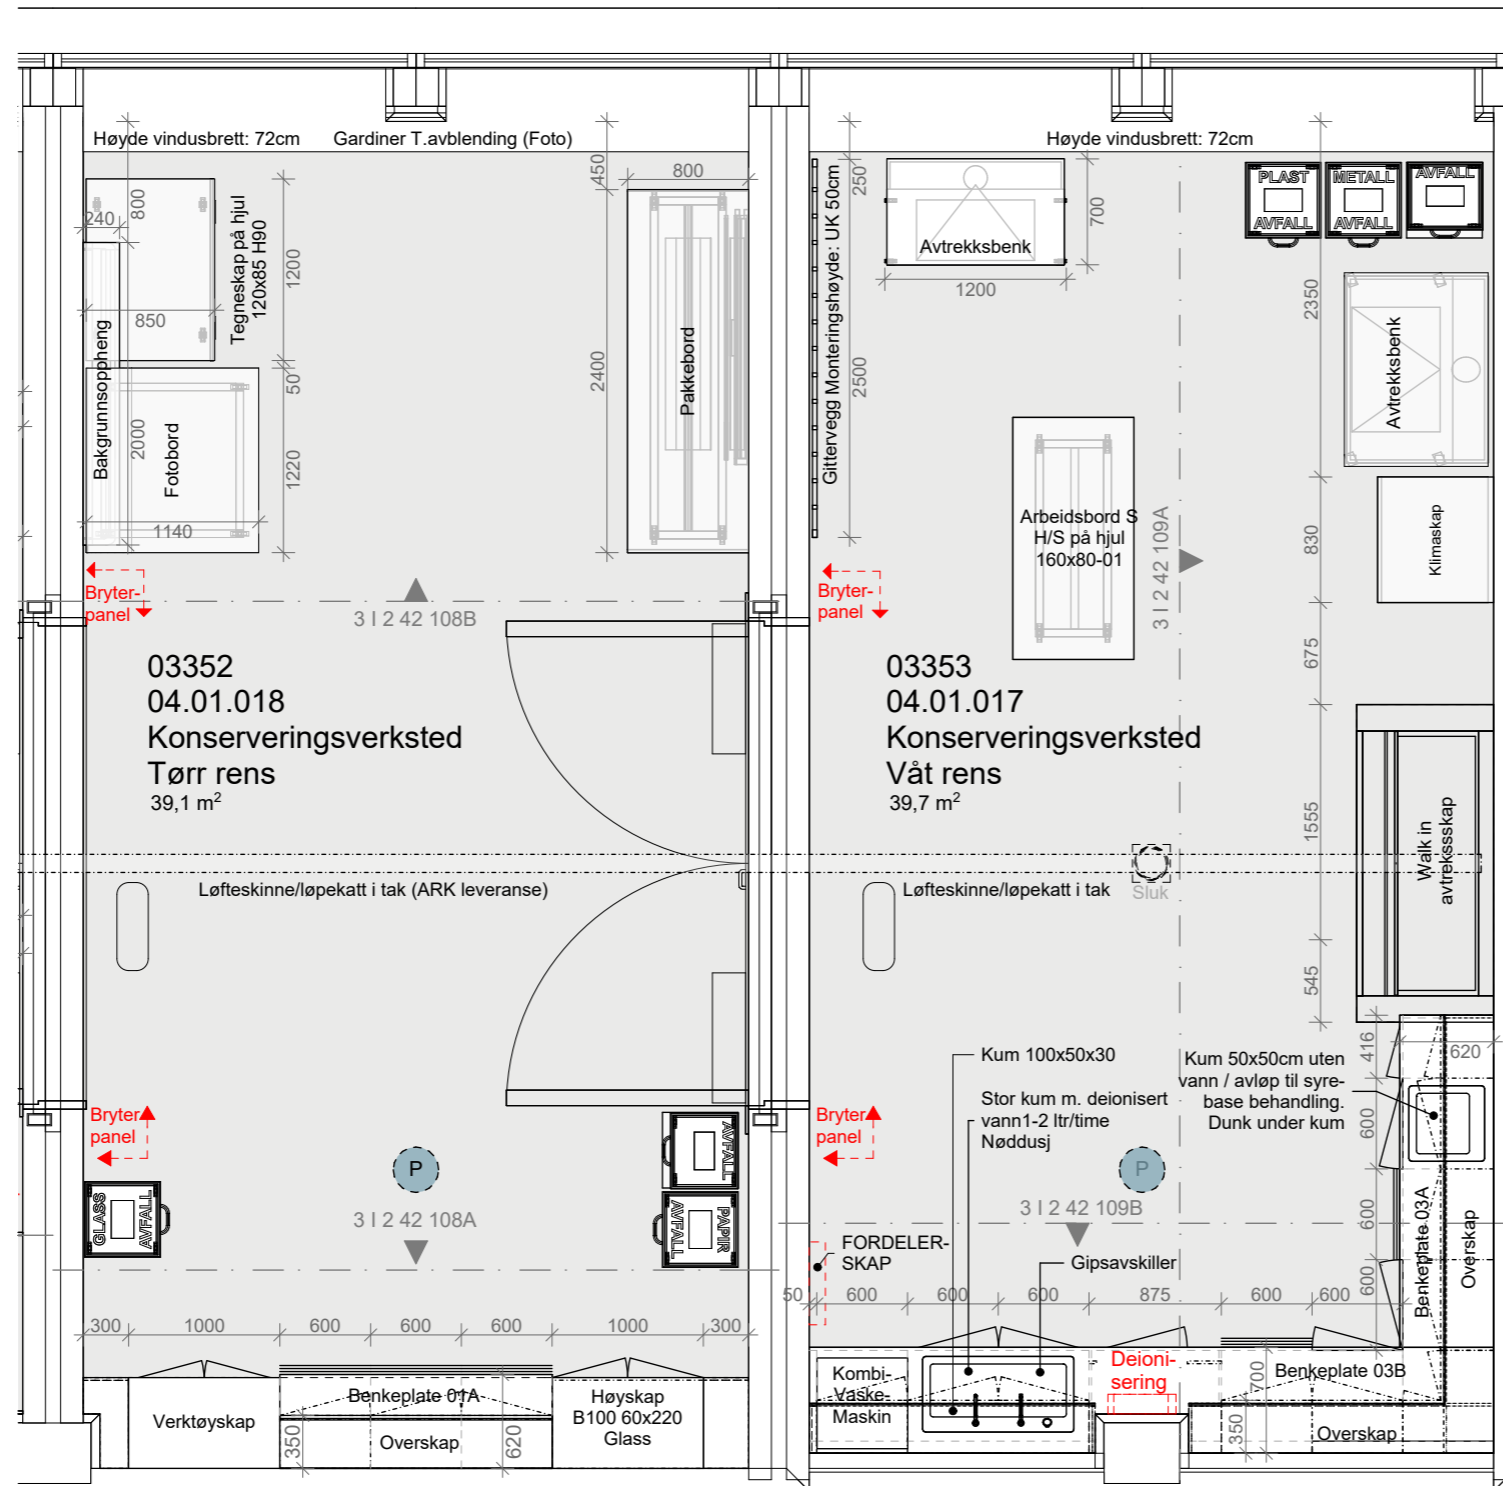

Se oppriss 515 14586 03 I 2 42 108 Konserv Verksted Tørr Rens (04.01.018) Konserv Verksted Våt Rens (04.01.017) for detaljer

04	Justeringer innredning	25.05.18	S.H.	M.S.K.
03	Justeringer innredning	06.04.18	S.H.	M.S.K.
02	Justeringer Deio. anlegg	22.11.17	S.H.	M.S.K.
01	Justeringer innredning	03.10.17	S.H.	M.S.K.
00	Tegning opprettet	03.05.17	S.H.	M.S.K.
Rev. nr	Beskrivelse	Dato	Sign.	Kontroll

SB Tegningsnummer:

Kompleks-nummer	Bygg-nummer	Etasje	Fag	System-kode	Type tegn.	Løpenr.	Prosj. fase	Rev.	Status
515	14586	03	I	2	21	110	8	04	G

Prosjekteringsgruppen:

PG IARK: CADI + Kaels Studio

**CADI+kaels** 1003701

Prosjektnr. for prosjekterende/lev.

Mål kan avvike fra tegning. Alle mål må kontrolleres på byggeplass



Fase: Detaljprosjekt


PROSJEKTNR. SB:

**STATSBYGG** 1003601

Tittel:		Godkjent	
Nytt Nasjonalmuseum		Kontroll prosjekt.	
PLAN 03 ETG	Sign. S.H.	Kontroll M.S.K.	
Møbleringsplan	Filnavn 515 14586 03 I 2 21 110		
Konserveringsverksted Tørr rens 04.01.018	Dato 03.05.17	Målestokk 1:50 i A3	
Konserveringsverksted Våt rens 04.01.017	Kontroll utførende		
	Sign.	Kontroll	
	Prosjektnr. for prosjekterende/lev.		
	<b>1003701</b>		

SB Tegningsnummer:

Kompleks-nummer	Bygg-nummer	Etasje	Fag	System-kode	Type tegn.	Løpenr.	Prosj. fase	Rev.	Status
515	14586	03	I	2	21	110	8	04	G

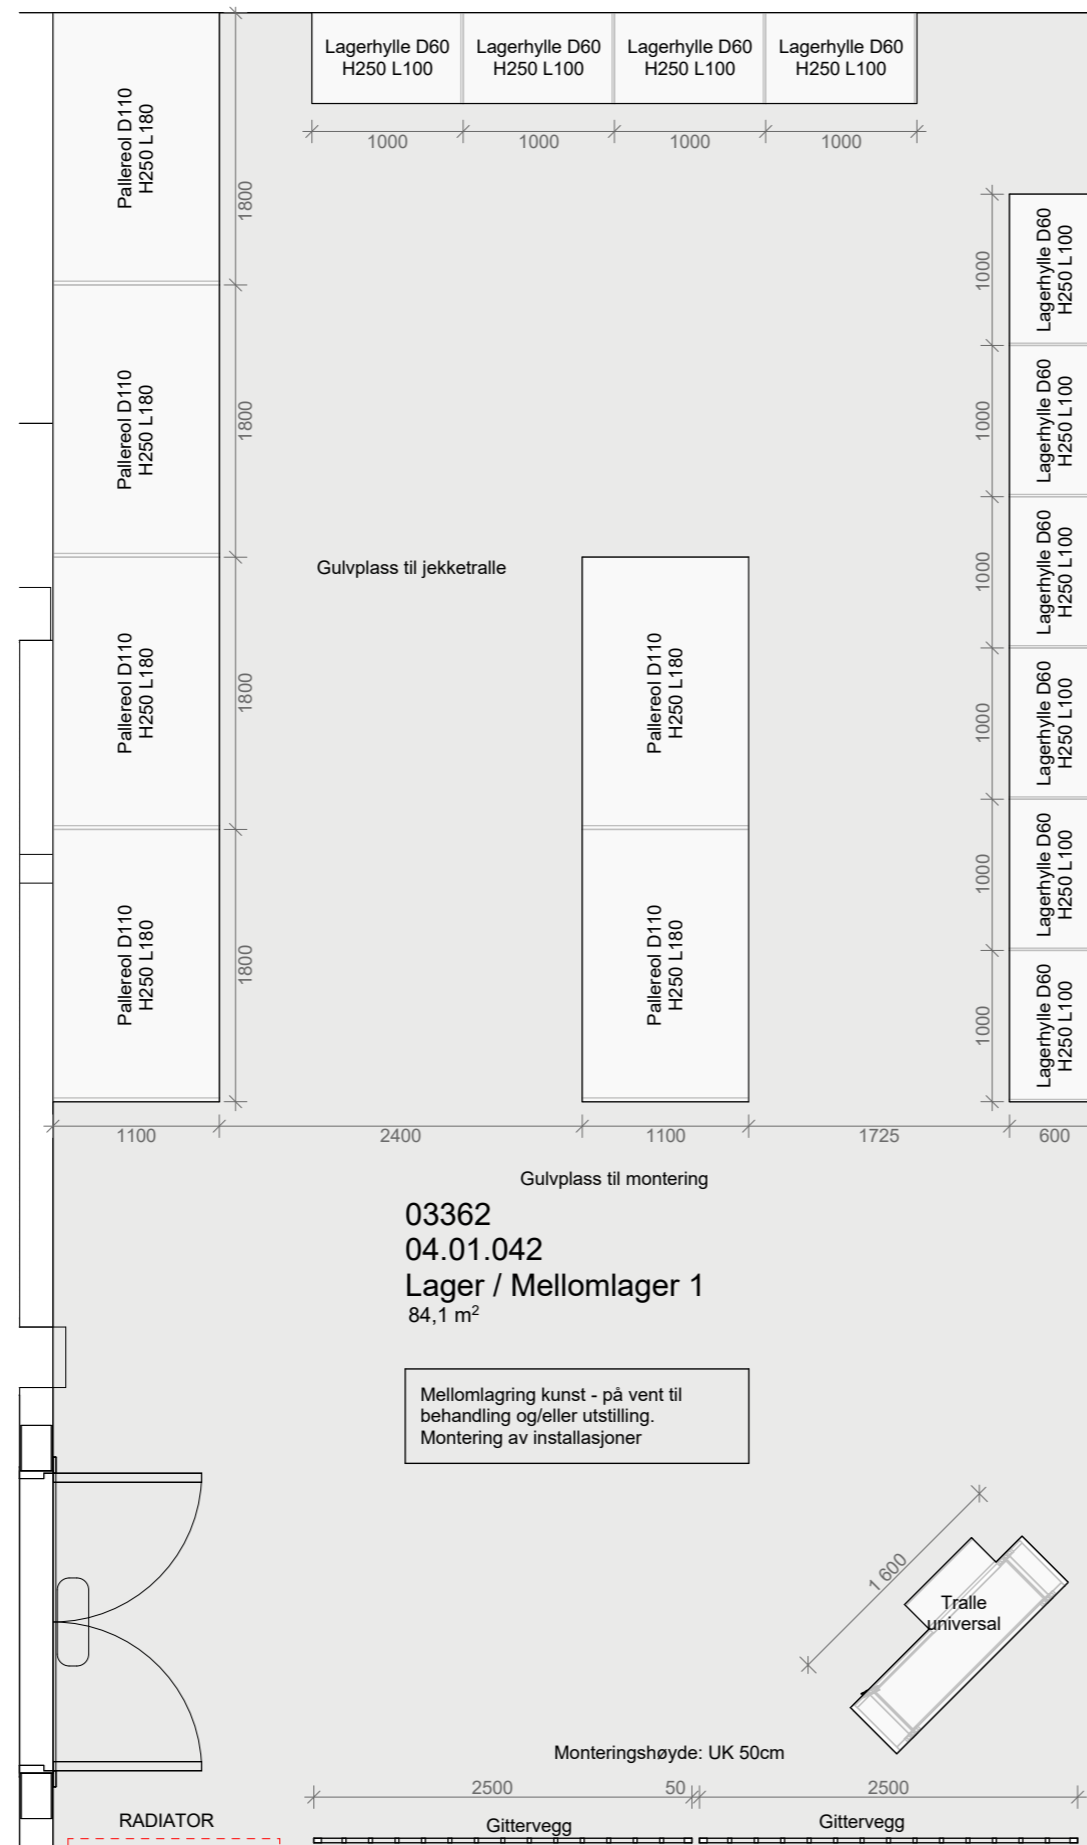

03	Justeringer innredning	25.05.18	S.H.	M.S.K.
02	Justeringer innredning	22.11.17	S.H.	M.S.K.
01	Justeringer innredning	03.10.17	S.H.	M.S.K.
00	Tegning opprettet	03.05.17	S.H.	M.S.K.
Rev. nr	Beskrivelse	Dato	Sign.	Kontroll

SB Tegningsnummer:

Kompleksnummer	Byggnummer	Etasje	Fag	Systemkode	Type tegn.	Løpenr.	Prosj.fase	Rev.	Status
515	14586	03	I	2	21	112	8	03	G

Prosjekteringsgruppen:

PG IARK: CADI + Kaels Studio

**CADI+kaels** 1003701

Prosjektnr. for prosjekterende/lev.

Mål kan avvike fra tegning. Alle mål må kontrolleres på byggeplass



Fase: Detaljprosjekt


PROSJEKTNR. SB:

**STATSBYGG** 1003601

Tittel:	Godkjent
Nytt Nasjonalmuseum	Kontroll prosjekt.
PLAN 03 ETG	Sign. Kontroll
Møbleringsplan	S.H. M.S.K.
Lager / Mellomlager 1	03.05.17
04.01.042	Målestokk
	1:50 i A3
	Kontroll utførende
	Sign. Kontroll
	Prosjektnr. for prosjekterende/lev.
	1003701

SB Tegningsnummer:

Kompleksnummer	Byggnummer	Etasje	Fag	Systemkode	Type tegn.	Løpenr.	Prosj.fase	Rev.	Status
515	14586	03	I	2	21	112	8	03	G

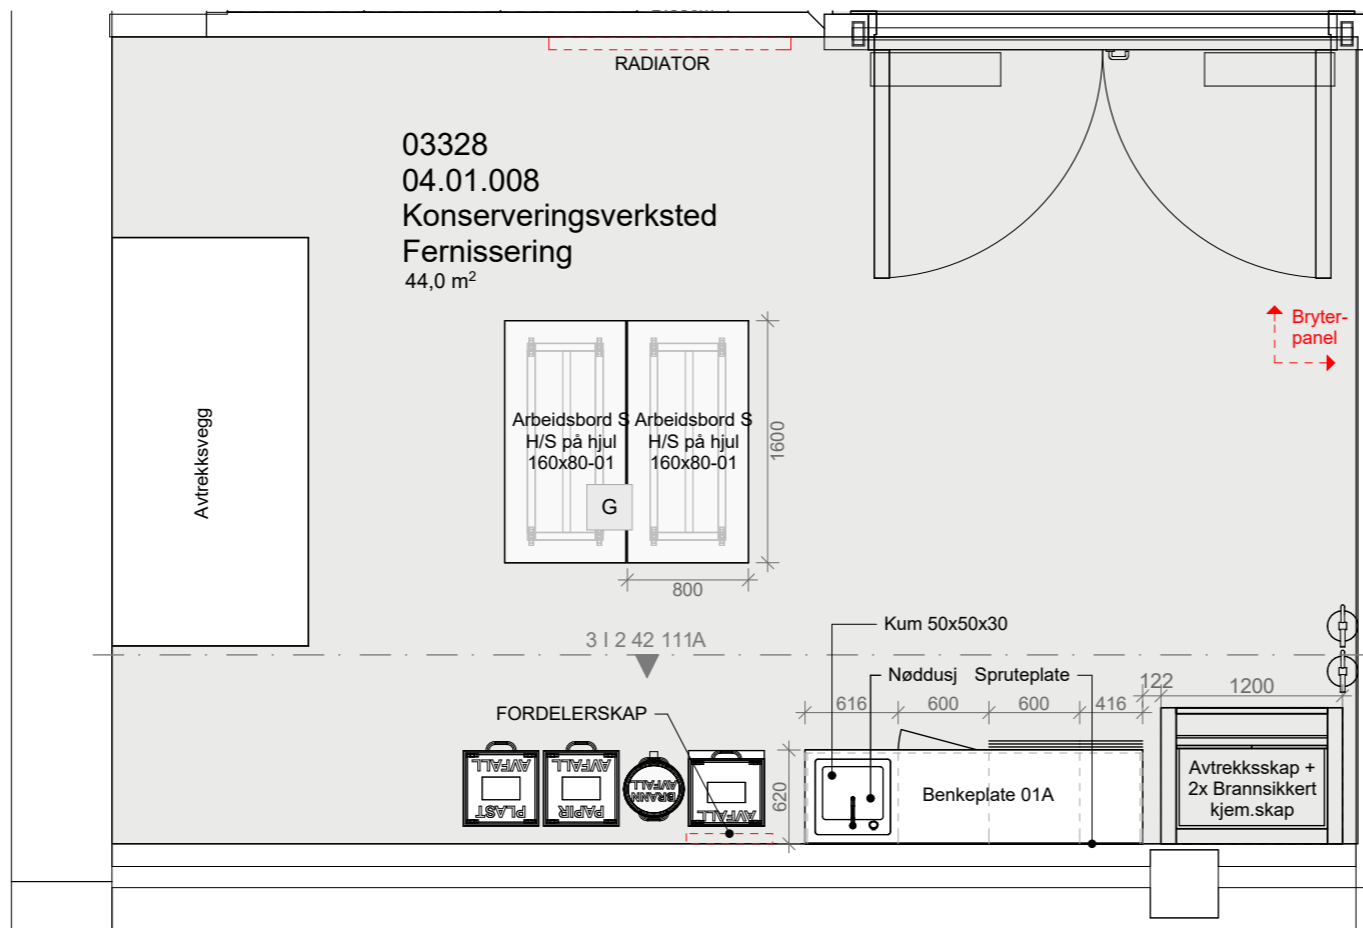

Se oppriss 515 14586 03 I 2 42 110 Konserv Verksted Fernisering (04.01.008) for detaljer

03	Justeringer innredning	25.05.18	S.H.	M.S.K.
02	Justeringer innredning	22.11.17	S.H.	M.S.K.
01	Justeringer innredning	03.10.17	S.H.	M.S.K.
00	Tegning opprettet	03.05.17	S.H.	M.S.K.
Rev. nr	Beskrivelse	Dato	Sign.	Kontroll

SB Tegningsnummer:

Kompleks-nummer	Bygg-nummer	Etasje	Fag	System-kode	Type tegn.	Løpenr.	Prosj. fase	Rev.	Status
515	14586	03	I	2	21	113	8	03	G

Prosjekteringsgruppen:

PG IARK: CADI + Kaels Studio

**CADI+kaels** 1003701

Prosjektnr. for prosjekterende/lev.

Mål kan avvike fra tegning. Alle mål må kontrolleres på byggeplass



Fase: Detaljprosjekt


PROSJEKTNR. SB:

**STATSBYGG** 1003601

Tittel:		Godkjent	
Nytt Nasjonalmuseum		Kontroll prosjekt.	
PLAN 03 ETG		Sign.	Kontroll
Møbleringsplan		S.H.	M.S.K.
Konserverings verksted		Filnavn	
Fernisering 04.01.008		515 14586 03 I 2 21 113	
Dato		Dato	
03.05.17		03.05.17	
Målestokk		Målestokk	
1:50		i A3	
Kontroll utførende		Kontroll utførende	
Sign.	Kontroll	Sign.	Kontroll
Prosjektnr. for prosjekterende/lev.		Prosjektnr. for prosjekterende/lev.	
1003701		1003701	

SB Tegningsnummer:

Kompleks-nummer	Bygg-nummer	Etasje	Fag	System-kode	Type tegn.	Løpenr.	Prosj. fase	Rev.	Status
515	14586	03	I	2	21	113	8	03	G

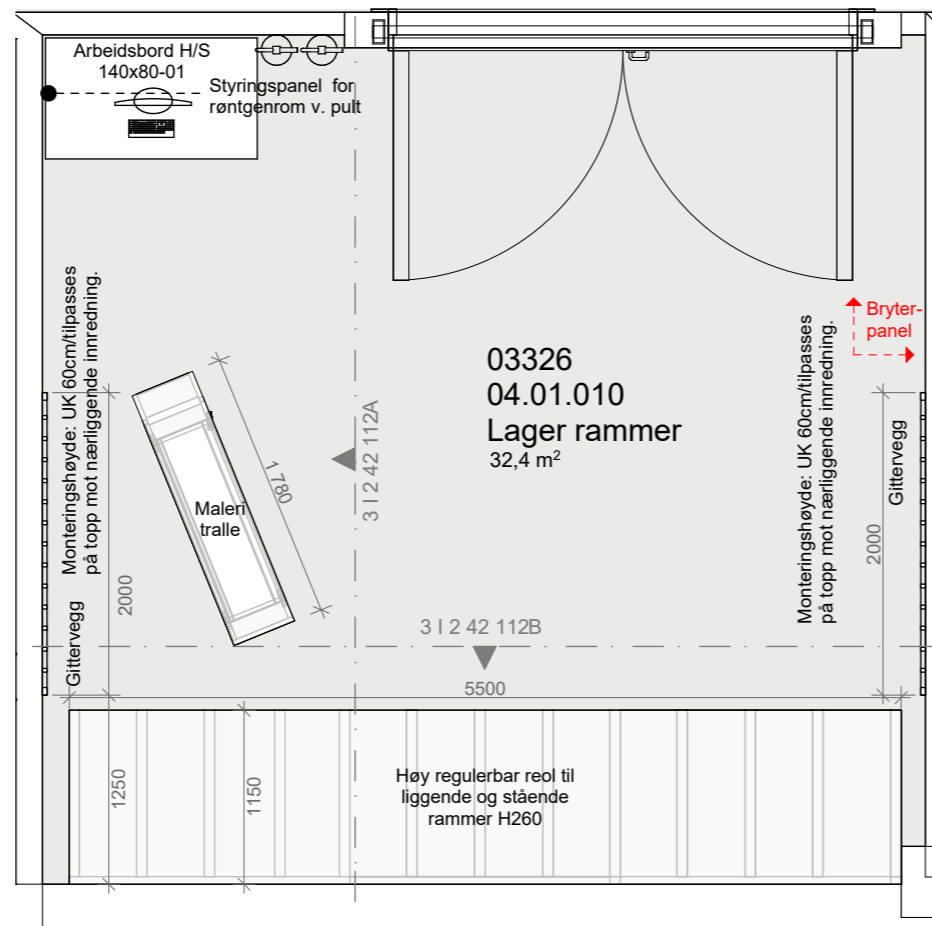

Se oppriss 515 14586 03 | 42 111 Lager Rammer (04.01.010) for detaljer

03	Justeringer innredning	25.05.18	S.H.	M.S.K.
02	Justeringer innredning	22.11.17	S.H.	M.S.K.
01	Justeringer innredning	03.10.17	S.H.	M.S.K.
00	Tegning opprettet	03.05.17	S.H.	M.S.K.
Rev. nr	Beskrivelse	Dato	Sign.	Kontroll

SB Tegningsnummer:

Kompleksnummer	Byggnummer	Etasje	Fag	Systemkode	Type tegn.	Løpenr.	Prosj.fase	Rev.	Status
515	14586	03	1	2	21	115	8	03	G

Prosjekteringsgruppen:

PG IARK: CADI + Kaels Studio

**CADI+kaels** 1003701

Prosjektnr. for prosjekterende/lev.

Mål kan avvike fra tegning. Alle mål må kontrolleres på byggeplass



Fase: Detaljprosjekt

PROSJEKTNR. SB:

**STATSBYGG** 1003601

Tittel:	Godkjent
Nytt Nasjonalmuseum	Kontroll prosjekt.
PLAN 03 ETG	Sign. S.H. Kontroll M.S.K.
Møbleringsplan	Filnavn 515 14586 03   2 21 115
Lager Rammer	Dato 03.05.17
04.01.010	Målestokk 1:50 i A3
	Kontroll utførende
	Sign. Kontroll
	Prosjektnr. for prosjekterende/lev.
	<b>1003701</b>

SB Tegningsnummer:

Kompleksnummer	Byggnummer	Etasje	Fag	Systemkode	Type tegn.	Løpenr.	Prosj.fase	Rev.	Status
515	14586	03	1	2	21	115	8	03	G





01	Justering innredning	25.05.18	S.H.	M.S.K.
00	Tegning opprettet	03.05.17	S.H.	M.S.K.
Rev. nr	Beskrivelse	Dato	Sign.	Kontroll

SB Tegningsnummer:

Kompleks-nummer	Bygg-nummer	Etasje	Fag	System-kode	Type tegn.	Løpenr.	Prosj. fase	Rev.	Status
515	14586	03	1	2	21	116	8	01	G

Prosjekteringsgruppen:

PG IARK: CADI + Kaels Studio

**CADI+kaels** 1003701

Prosjektnr. for prosjekterende/lev.

Mål kan avvike fra tegning. Alle mål må kontrolleres på byggeplass



Fase: Detaljprosjekt


PROSJEKTNR. SB:

**STATSBYGG** 1003601

Tittel:	Godkjent	
Nytt Nasjonalmuseum	Kontroll prosjekt.	
PLAN 03 ETG	Sign. S.H.	Kontroll M.S.K.
Møbleringsplan	Filnavn	515 14586 03   2 21 116
Konserveringsverksted	Dato	03.05.17
FOTO / IR / UV	Målestokk	1:50 i A3
04.01.021	Kontroll utførende	Sign. Kontroll
	Prosjektnr. for prosjekterende/lev.	1003701

SB Tegningsnummer:

Kompleks-nummer	Bygg-nummer	Etasje	Fag	System-kode	Type tegn.	Løpenr.	Prosj. fase	Rev.	Status
515	14586	03	1	2	21	116	8	01	G

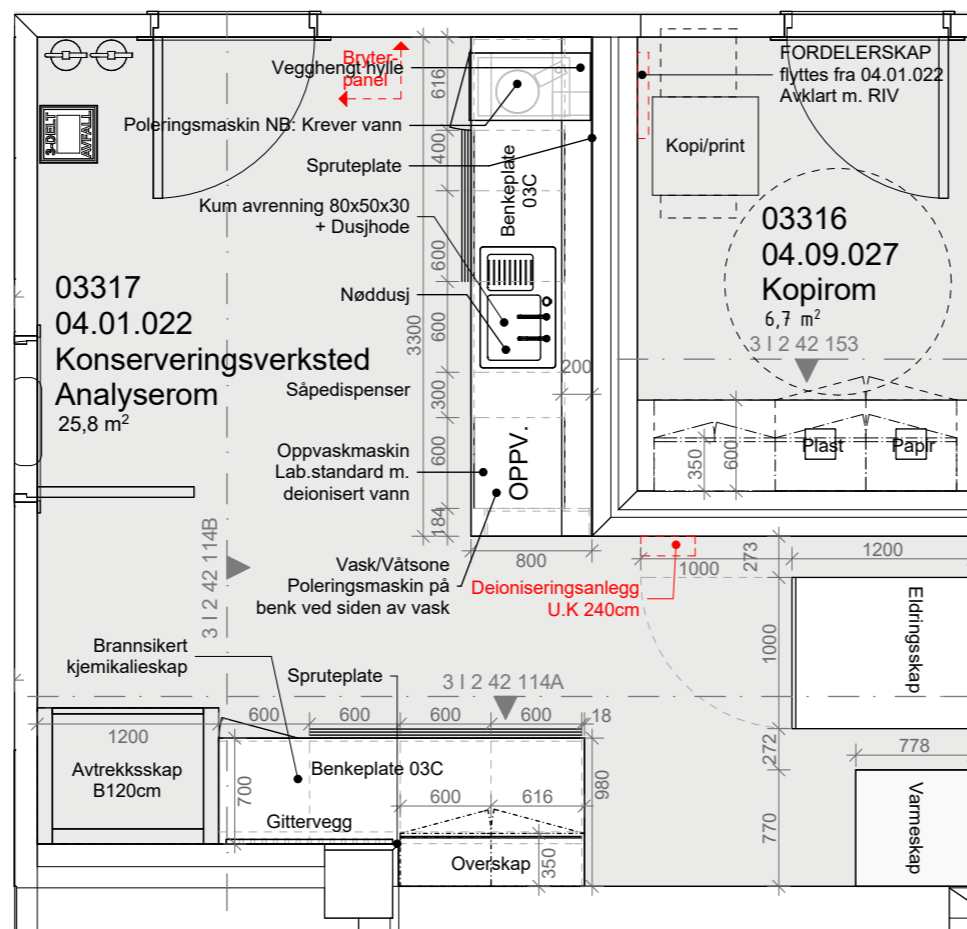

05	Justeringer innredning	27.06.18	S.H.	M.S.K.
04	Justeringer innredning	25.05.18	S.H.	M.S.K.
03	Justeringer innredning	06.04.18	S.H.	M.S.K.
02	Justeringer innredning	22.11.17	S.H.	M.S.K.
00	Tegning opprettet	03.05.17	S.H.	M.S.K.
Rev. nr	Beskrivelse	Dato	Sign.	Kontroll

SB Tegningsnummer:

Kompleks-nummer	Bygg-nummer	Etasje	Fag	System-kode	Type tegn.	Løpenr.	Prosj. fase	Rev.	Status
515	14586	03	1	2	21	119	8	05	G

Prosjekteringsgruppen:

PG IARK: CADI + Kaels Studio

**CADI+kaels** 1003701

Prosjektnr. for prosjekterende/lev.

Mål kan avvike fra tegning. Alle mål må kontrolleres på byggeplass



Fase: Detaljprosjekt

PROSJEKTNR. SB:

**STATSBYGG** 1003601

Tittel:		Godkjent	
Nytt Nasjonalmuseum		Kontroll prosjekt.	
PLAN 03 ETG	Sign. S.H.	Kontroll	M.S.K.
Møbleringsplan	Filnavn: 515 14586 03   2 21 119		
Konserveringsverksted	Dato: 03.05.17		
Analyserom 04.01.022	Målestokk: 1:50 i A3		
Kontroll utførende		Kontroll	
Sign.		Kontroll	
Prosjektnr. for prosjekterende/lev.		1003701	

SB Tegningsnummer:

Kompleks-nummer	Bygg-nummer	Etasje	Fag	System-kode	Type tegn.	Løpenr.	Prosj. fase	Rev.	Status
515	14586	03	1	2	21	119	8	05	G

**Foreløpig Tegning**

Se oppriss 515 14586 03 | 2 42 113 Konserv Verksted Analyserom (04.01.022) for detaljer

05	Justeringer innredning	27.06.18	S.H.	M.S.K.
04	Justeringer innredning	25.05.18	S.H.	M.S.K.
03	Justeringer innredning	06.04.18	S.H.	M.S.K.
02	Justeringer innredning	22.11.17	S.H.	M.S.K.
00	Tegning opprettet	03.05.17	S.H.	M.S.K.
Rev. nr	Beskrivelse	Dato	Sign.	Kontroll

SB Tegningsnummer:									
Kompleksnummer	Byggnummer	Etasje	Fag	Systemkode	Type tegn.	Løpenr.	Prosj.fase	Rev.	Status
515	14586	03	1	2	42	113	8	05	G

Prosjekteringsgruppen:

PG IARK: CADI + Kaels Studio

**CADI+kaels** 1003701

Prosjektnr. for prosjekterende/lev.

Mål kan avvike fra tegning. Alle mål må kontrolleres på byggeplass




Fase: Detaljprosjekt

PROSJEKTNR. SB:


**STATSBYGG** 1003601

Tittel:		Godkjent	
Nytt Nasjonalmuseum		Kontroll prosjekt.	
PLAN 03 ETG	Oppriss	Sign. S.H.	Kontroll M.S.K.
Konserveringsverksted		Filnavn	
Analyserom 04.01.022		515 14586 03 I 2 21 113	
Dato		03.05.17	
Målestokk		1:50 i A3	
Kontroll utførende		Sign. Kontroll	
Prosjektnr. for prosjekterende/lev.		1003701	

SB Tegningsnummer:									
Kompleksnummer	Byggnummer	Etasje	Fag	Systemkode	Type tegn.	Løpenr.	Prosj.fase	Rev.	Status
515	14586	03	1	2	42	113	8	05	G

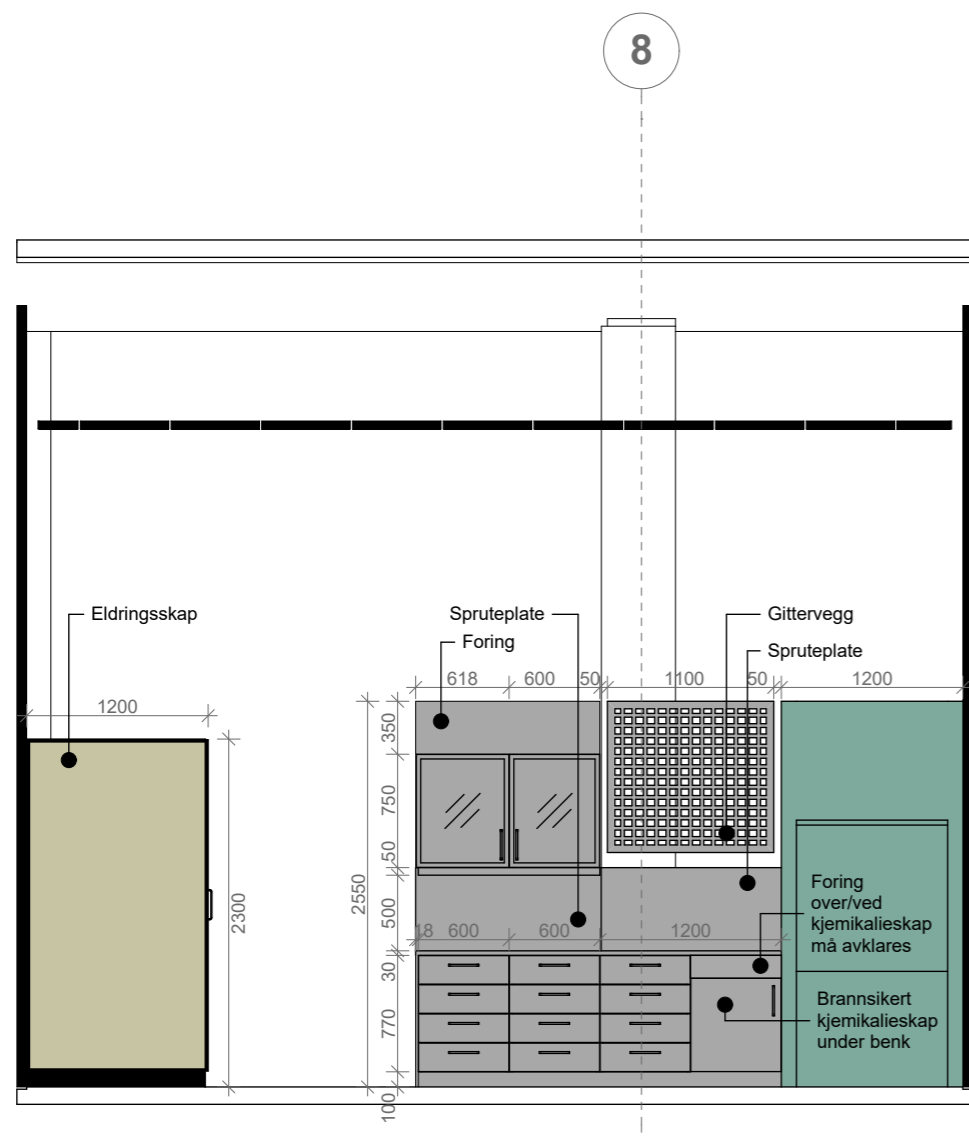

3 | 2 | 42 | 114A 04.01.022 Konserv\_Verksted\_Analyserom 1:50

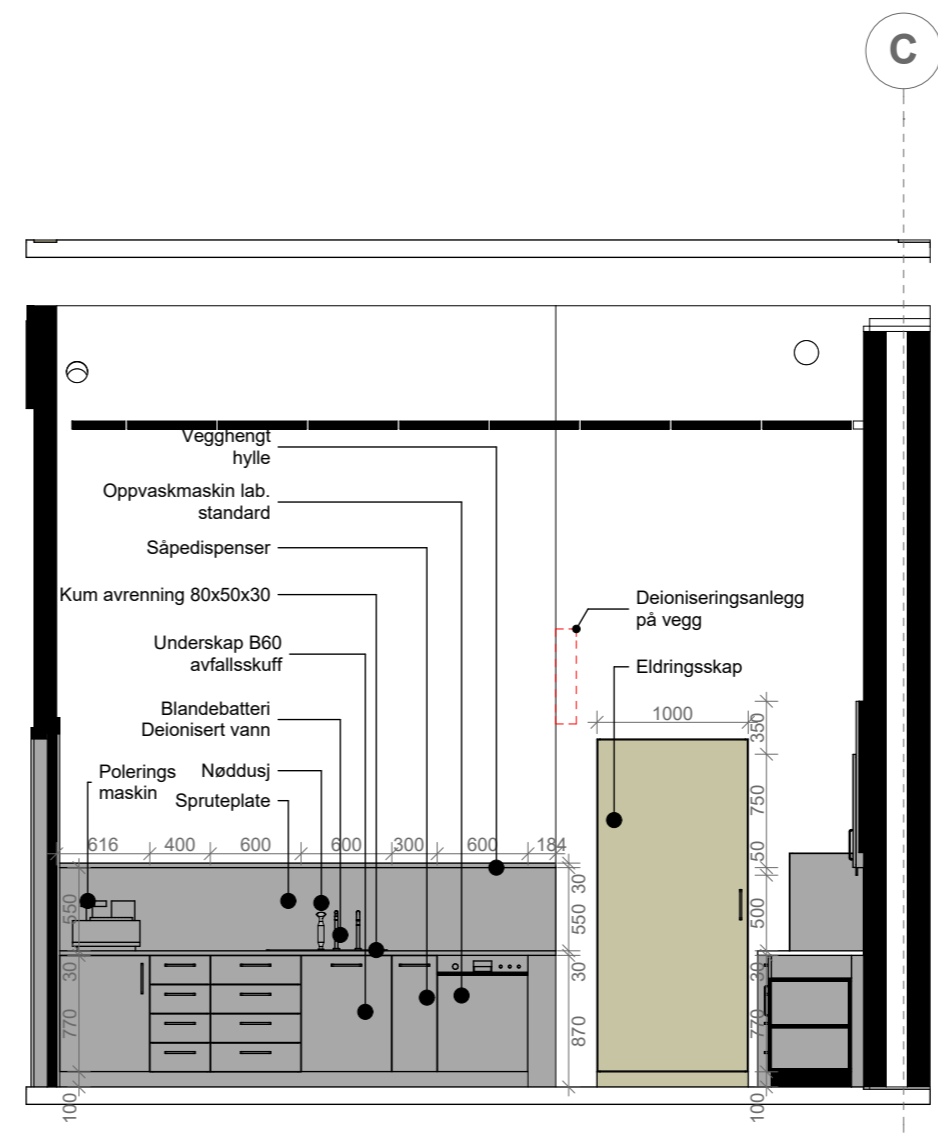

3 | 2 | 42 | 114B 04.01.022 Konserv\_Verksted\_Analyserom 1:50

Se plan 515 14586 03 I 2 21 119 Konserv Verksted Analyserom (04.01.022) for detaljer

**N.B: 3D Illustrasjoner er kun for å vise generelt oppsett for hver innredning og er ikke retningsgivende for mål, mengder, detaljløsninger eller andre løsninger.**



04.01.022\_Konser\_Verksted Analyserom 2




N.B: Gittervegg del av kontrakt K-906

04.01.022\_Konser\_Verksted Analyserom 3

Rev. nr	Beskrivelse	Dato	Sign.	Kontroll					
SB Tegningsnummer:									
Kompleks-nummer	Bygg-nummer	Etasje	Fag	System-kode	Type tegn.	Løpenr.	Prosj.fase	Rev.	Status
515	14586	03	1	2	3D	121	8	00	1
Prosjekteringsgruppen:							Prosjektnr. for prosjekterende/lev.		
PG IARK: CADI + Kaels Studio							1003701		
<b>CADI+kaels</b>							<b>1003701</b>		
Mål kan avvike fra tegning. Alle mål må kontrolleres på byggeplass									
Lokaliseringsfigur:									
Fase: Detaljprosjekt									
PROSJEKTNR. SB:									
<b>STATSBYGG</b>							<b>1003601</b>		
Tittel:							Godkjent		
Nytt Nasjonalmuseum							Kontroll prosjekt.		
3D 03 ETG							Sign.	Kontroll	
Møbleringsplan							S.H.	M.S.K.	
Konserveringsverksted							Filnavn		
Analyserom 04.01.022							3D Illustrasjon		
Dato							09.05.18		
Målestokk							1:2,79 i A3		
Kontroll utførende							Sign.		
Kontroll							Kontroll		
Prosjektnr. for prosjekterende/lev.							1003701		
SB Tegningsnummer:									
Kompleks-nummer	Bygg-nummer	Etasje	Fag	System-kode	Type tegn.	Løpenr.	Prosj.fase	Rev.	Status
515	14586	03	1	2	3D	121	8	00	1



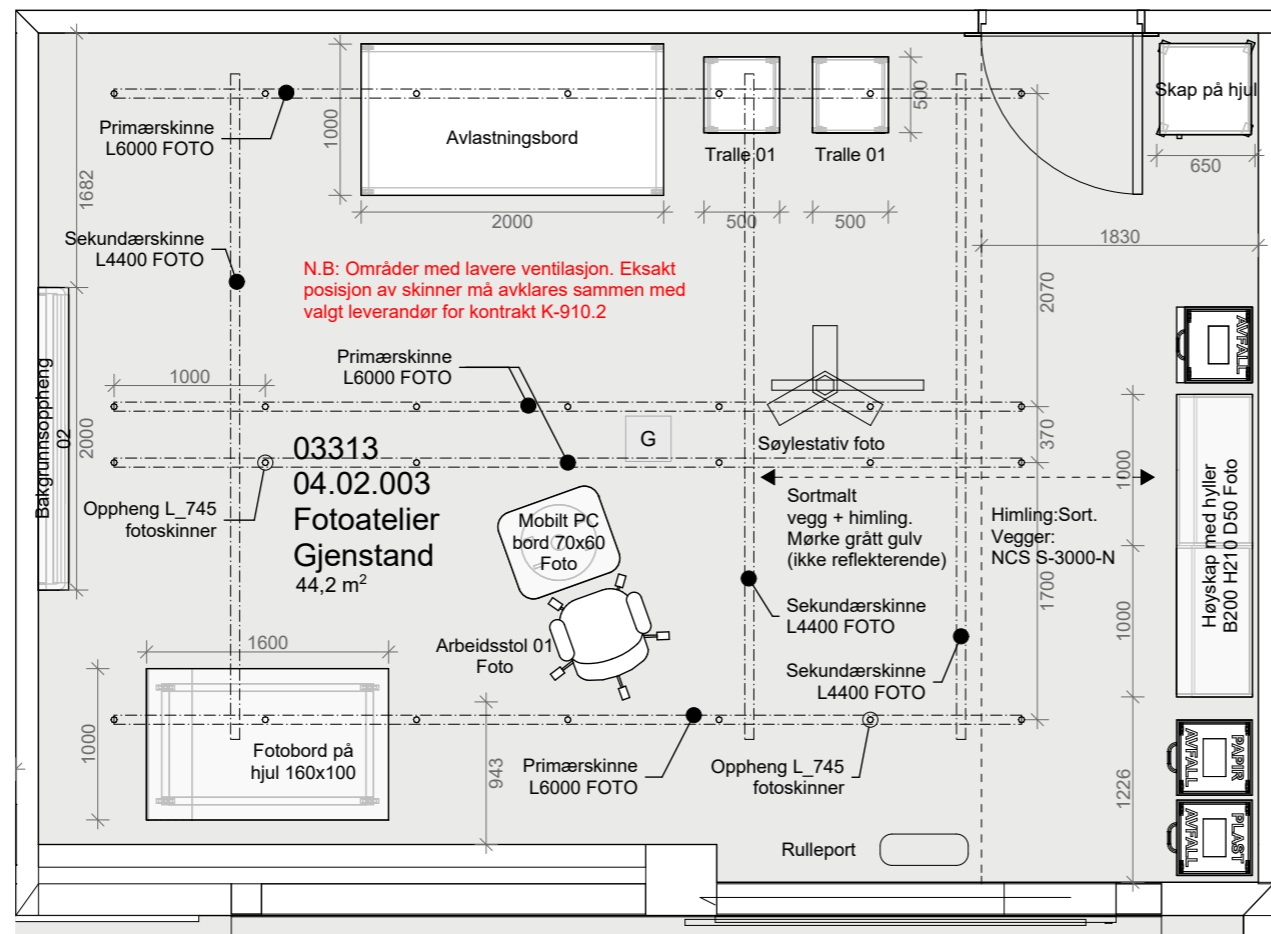

**N.B -Posisjon skinneløsning i himling ikke endelig**

04	Justeringer innredning	27.06.18	S.H.	M.S.K.
03	Justeringer innredning	25.05.18	S.H.	M.S.K.
02	Justeringer innredning	22.11.17	S.H.	M.S.K.
01	Justeringer innredning	03.10.17	S.H.	M.S.K.
00	Tegning opprettet	03.05.17	S.H.	M.S.K.
Rev. nr	Beskrivelse	Dato	Sign.	Kontroll

SB Tegningsnummer:

Kompleks-nummer	Bygg-nummer	Etasje	Fag	System-kode	Type tegn.	Løpenr.	Prosj. fase	Rev.	Status
515	14586	03	1	2	21	121	8	04	G

Prosjekteringsgruppen:


PG IARK: CADI + Kaels Studio

**CADI+kaels** 1003701

Prosjektnr. for prosjekterende/lev.

Mål kan avvike fra tegning. Alle mål må kontrolleres på byggeplass

Lokaliseringsfigur:

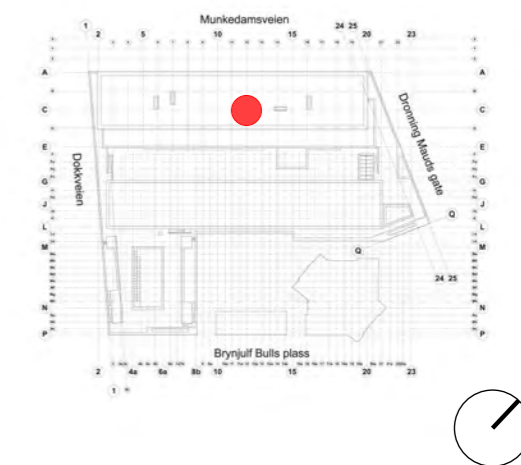

Fase: Detaljprosjekt

PROSJEKTNR. SB:  
**STATSBYGG** 1003601


Tittel:  
**Nytt Nasjonalmuseum**  
PLAN 03 ETG  
Møbleringsplan

Fotoatelier Gjenstand  
04.02.003

Godkjent	
Kontroll prosjekt.	
Sign. S.H.	Kontroll M.S.K.
Filnavn 515 14586 03   2 21 121	
Dato 03.05.17	
Målestokk 1:50 i A3	
Kontroll utførende	
Sign.	Kontroll
Prosjektnr. for prosjekterende/lev. <b>1003701</b>	

SB Tegningsnummer:

Kompleks-nummer	Bygg-nummer	Etasje	Fag	System-kode	Type tegn.	Løpenr.	Prosj. fase	Rev.	Status
515	14586	03	1	2	21	121	8	04	G

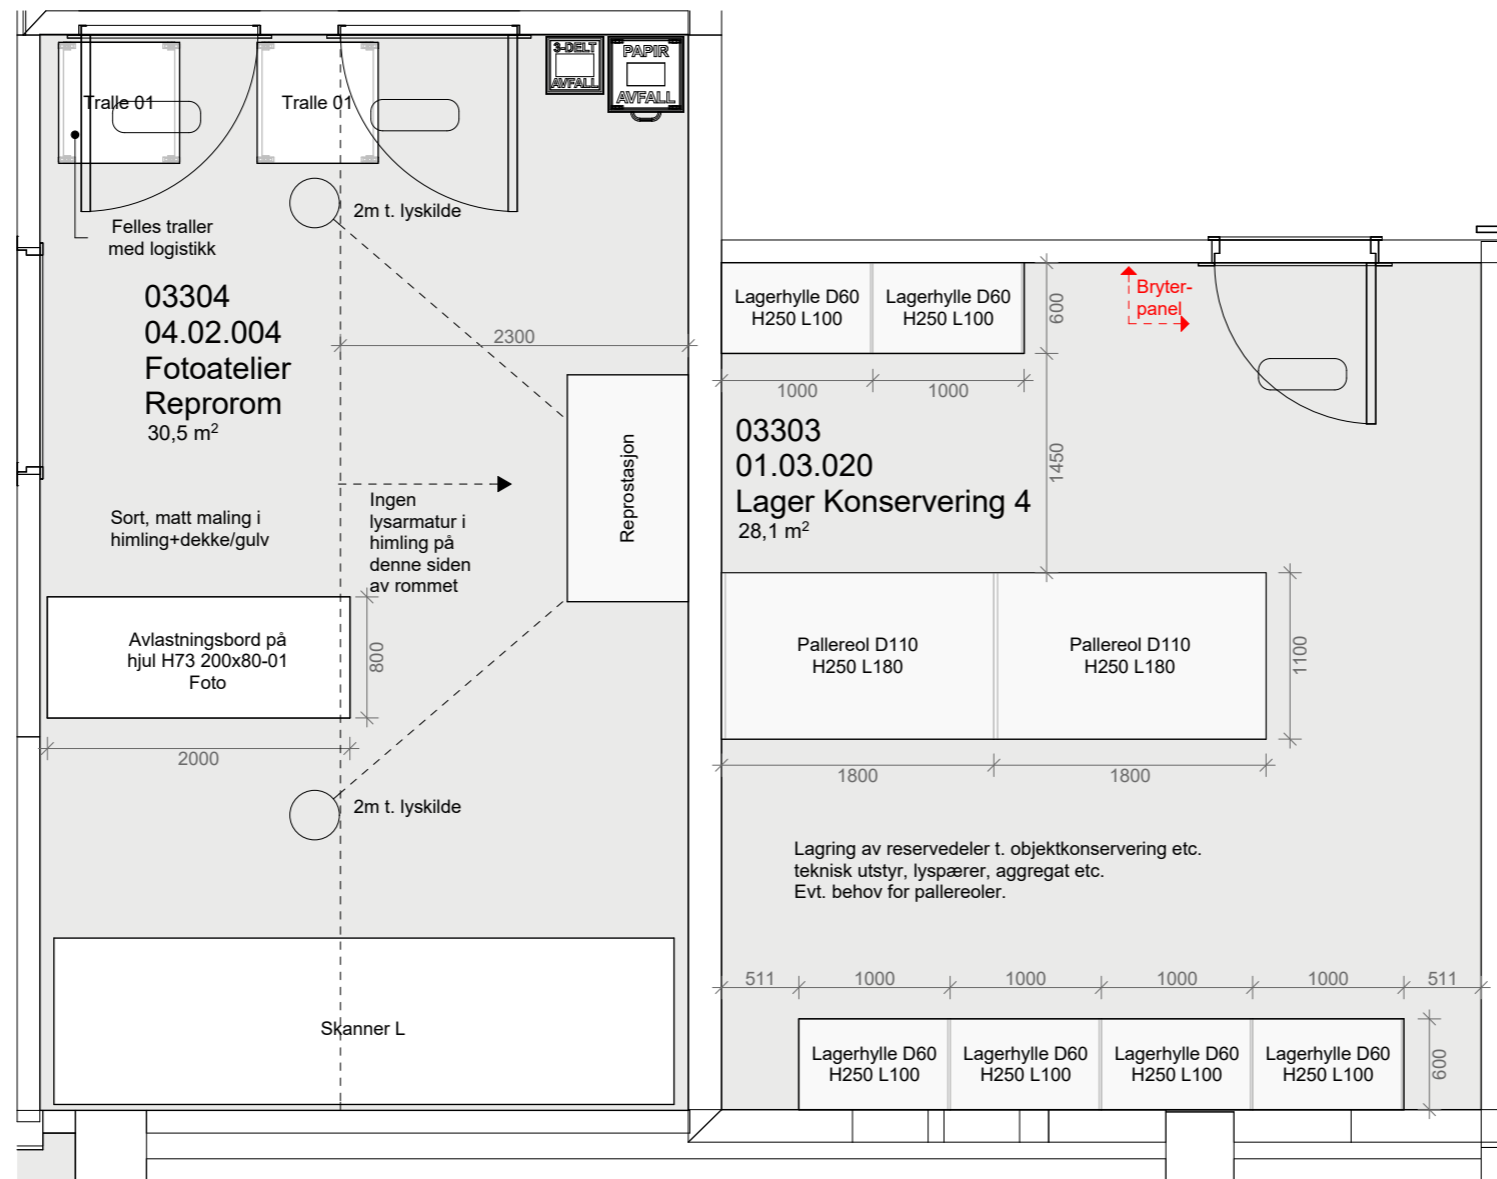

04	Justeringer innredning	25.05.18	S.H.	M.S.K.
03	Korrigerer romnavn	06.04.18	S.H.	M.S.K.
02	Justeringer innredning	22.11.17	S.H.	M.S.K.
01	Justeringer innredning	03.10.17	S.H.	M.S.K.
00	Tegning opprettet	03.05.17	S.H.	M.S.K.
Rev. nr	Beskrivelse	Dato	Sign.	Kontroll

SB Tegningsnummer:

Kompleks-nummer	Bygg-nummer	Etasje	Fag	System-kode	Type tegn.	Løpenr.	Prosj. fase	Rev.	Status
515	14586	03	1	2	21	124	8	04	G

Prosjekteringsgruppen:

PG IARK: CADI + Kaels Studio

**CADI+kaels** 1003701

Prosjektnr. for prosjekterende/lev.

Mål kan avvike fra tegning. Alle mål må kontrolleres på byggeplass



Fase: Detaljprosjekt

PROSJEKTNR. SB:

**STATSBYGG** 1003601

Tittel: **Nytt Nasjonalmuseum**

**PLAN 03 ETG**

**Møbleringsplan**

**Fotoatelier Reprorum**  
04.02.004

**Lager Konservering 4**  
01.03.020

**Fotoatelier Scannerrom**  
04.02.017

Godkjent

Kontroll prosjekt.  
Sign. S.H. Kontroll M.S.K.

Filnavn: 515 14586 03 1 2 21 124

Dato: 03.05.17


Målestokk: 1:50 i A3

Kontroll utførende  
Sign. Kontroll

Prosjektnr. for prosjekterende/lev.  
**1003701**

SB Tegningsnummer:

Kompleks-nummer	Bygg-nummer	Etasje	Fag	System-kode	Type tegn.	Løpenr.	Prosj. fase	Rev.	Status
515	14586	03	1	2	21	124	8	04	G

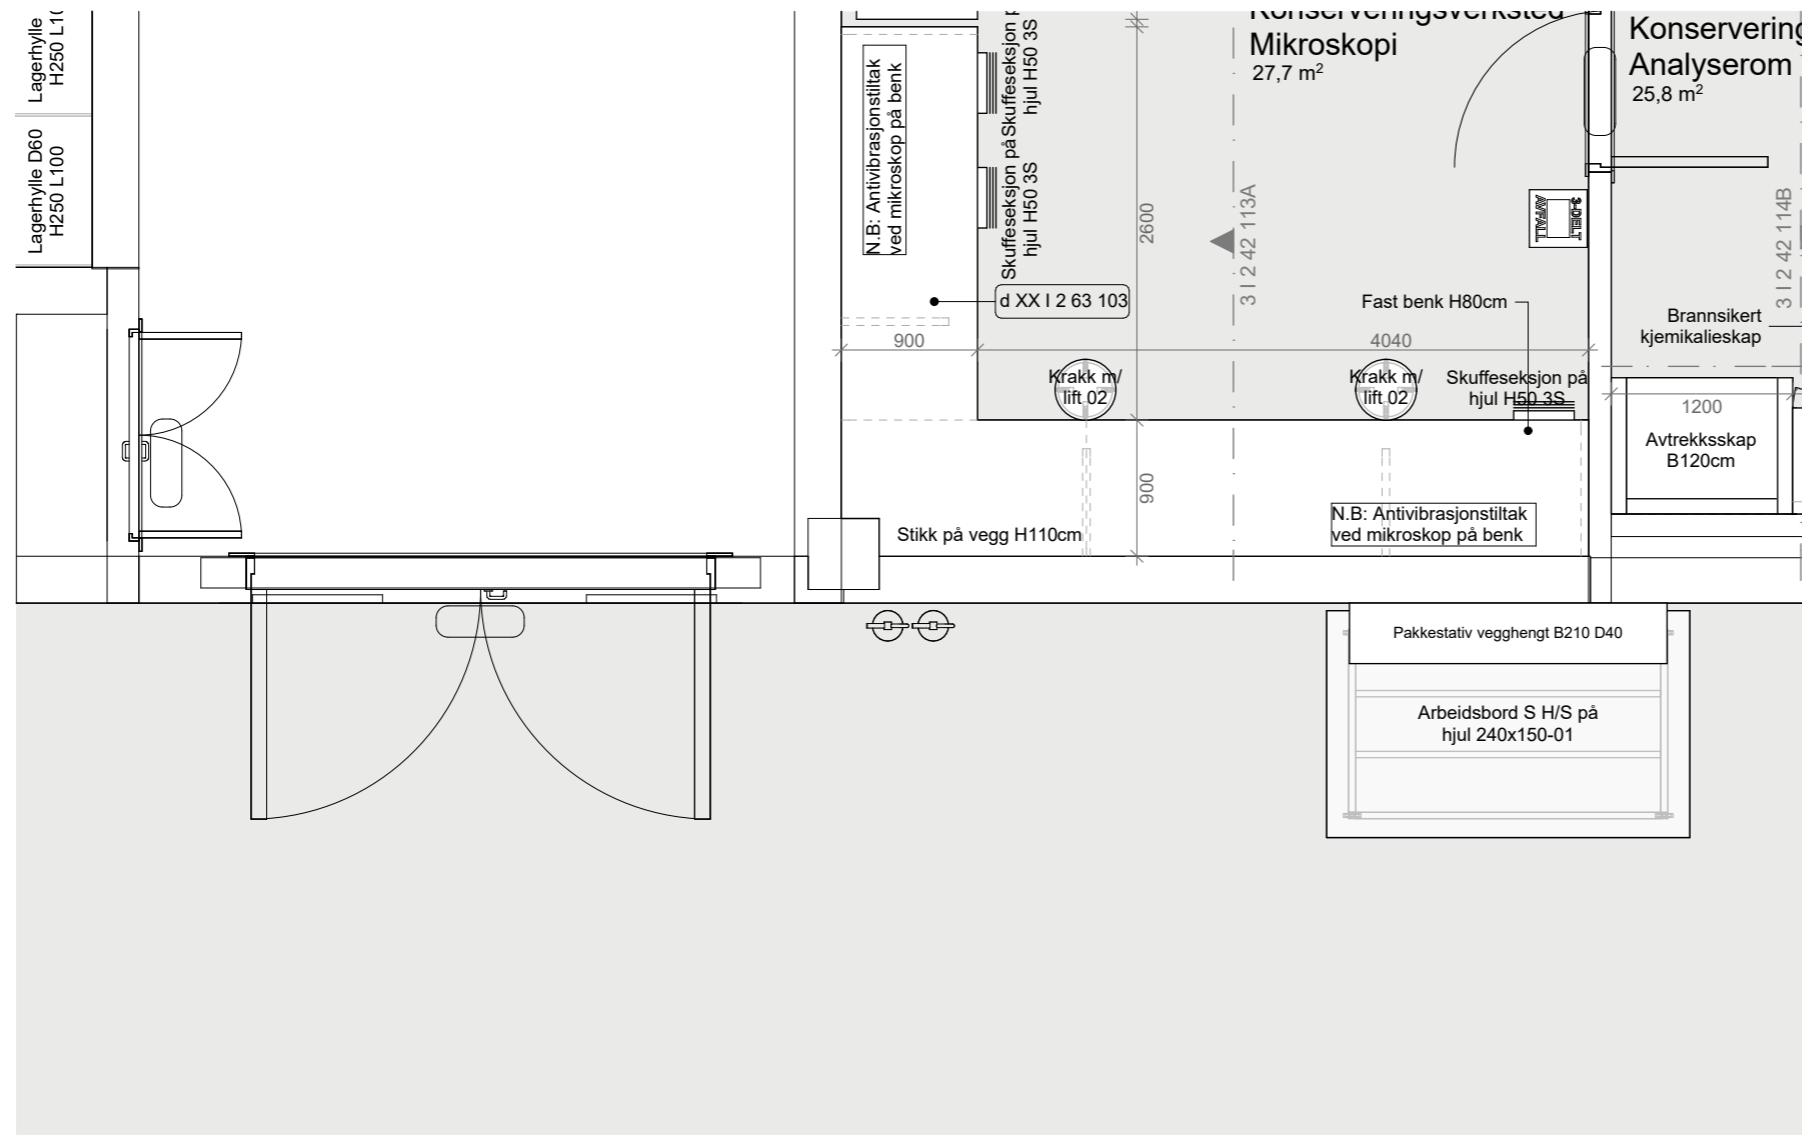

PLAN 1:50

Foreløpig tegning

Rev. nr	Beskrivelse	Dato	Sign.	Kontroll					
SB Tegningsnummer:									
Kompleks-nummer	Bygg-nummer	Etasje	Fag	System-kode	Type tegn.	Løpenr.	Prosj. fase	Rev.	Status
515	14586	03	1	2	21	131	8	00	G
Prosjekteringsgruppen:							Prosjektnr. for prosjekterende/lev.		
PG IARK: CADI + Kaels Studio							1003701		
<b>CADI+kaels</b>							<b>1003701</b>		
Mål kan avvike fra tegning. Alle mål må kontrolleres på byggeplass									
Lokaliseringsfigur:									
Fase: Detaljprosjekt									
PROSJEKTNR. SB:									
<b>STATSBYGG</b>									
<b>1003601</b>									
Tittel:							Godkjent		
Nytt Nasjonalmuseum							Kontroll prosjekt.		
PLAN 03 ETG							Sign. ID	Kontroll KKG	
Møbleringsplan							Filnavn		
Magasin							515 14586 03 1 2 21 131		
05.01.001							Dato		
							15.06.2018		
							Målestokk		
							1:50 i A3		
							Kontroll utførende		
							Sign.	Kontroll	
							Prosjektnr. for prosjekterende/lev.		
							<b>1003701</b>		
SB Tegningsnummer:									
Kompleks-nummer	Bygg-nummer	Etasje	Fag	System-kode	Type tegn.	Løpenr.	Prosj. fase	Rev.	Status
515	14586	03	1	2	21	131	8	00	G