

01	Revisjon plassering og antall gulvbokser	02.02.18	ID	KKG/MK
----	--	----------	----	--------

Rev. nr	Beskrivelse	Dato	Sign.	Kontroll
---------	-------------	------	-------	----------


SB Tegningsnummer:							
Kompleksnummer	Byggnummer	Etasje	Fag	Systemkode	Type tegn.	Løpenr.	Proj. fase
515	14586	05	I	2	20	201	8 01

Prosjekteringsgruppen:

PG IARK: CADI + Kaels Studio

**cadi + kaels** 1003701

Mål kan avvike fra tegning. Alle mål må kontrolleres på byggeplass.

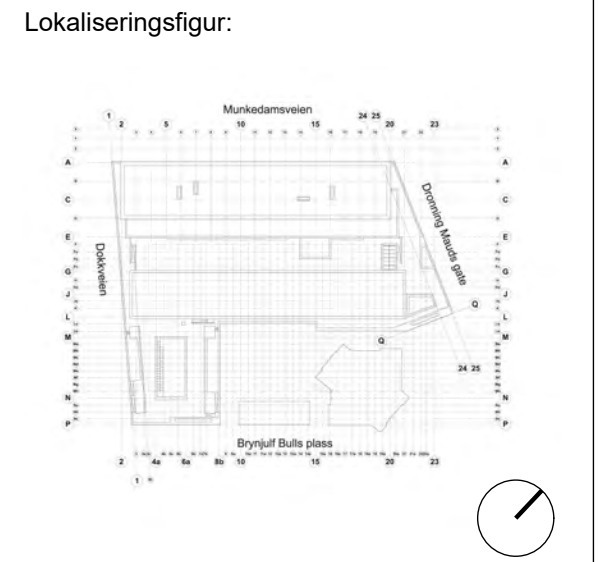

Fase: Detaljprosjekt

PROSJEKTNR. SB: **1003601**

**STATSBYGG**

Tittel: **Nytt Nasjonalmuseum**

Godkjent

Kontroll prosjekt. Sign. ID KKG/MK

6. PLAN 05 ETG  
Møbleringsplan

Dato: 21.12.2017


Målestokk: 1:200

Kontroll utførende Sign. Kontroll

Prosjektnr. for prosjekterende/lev. **1003701**

**Foreløpig plan**

SB Tegningsnummer:							
Kompleksnummer	Byggnummer	Etasje	Fag	Systemkode	Type tegn.	Løpenr.	Proj. fase
515	14586	05	I	2	20	201	8 01

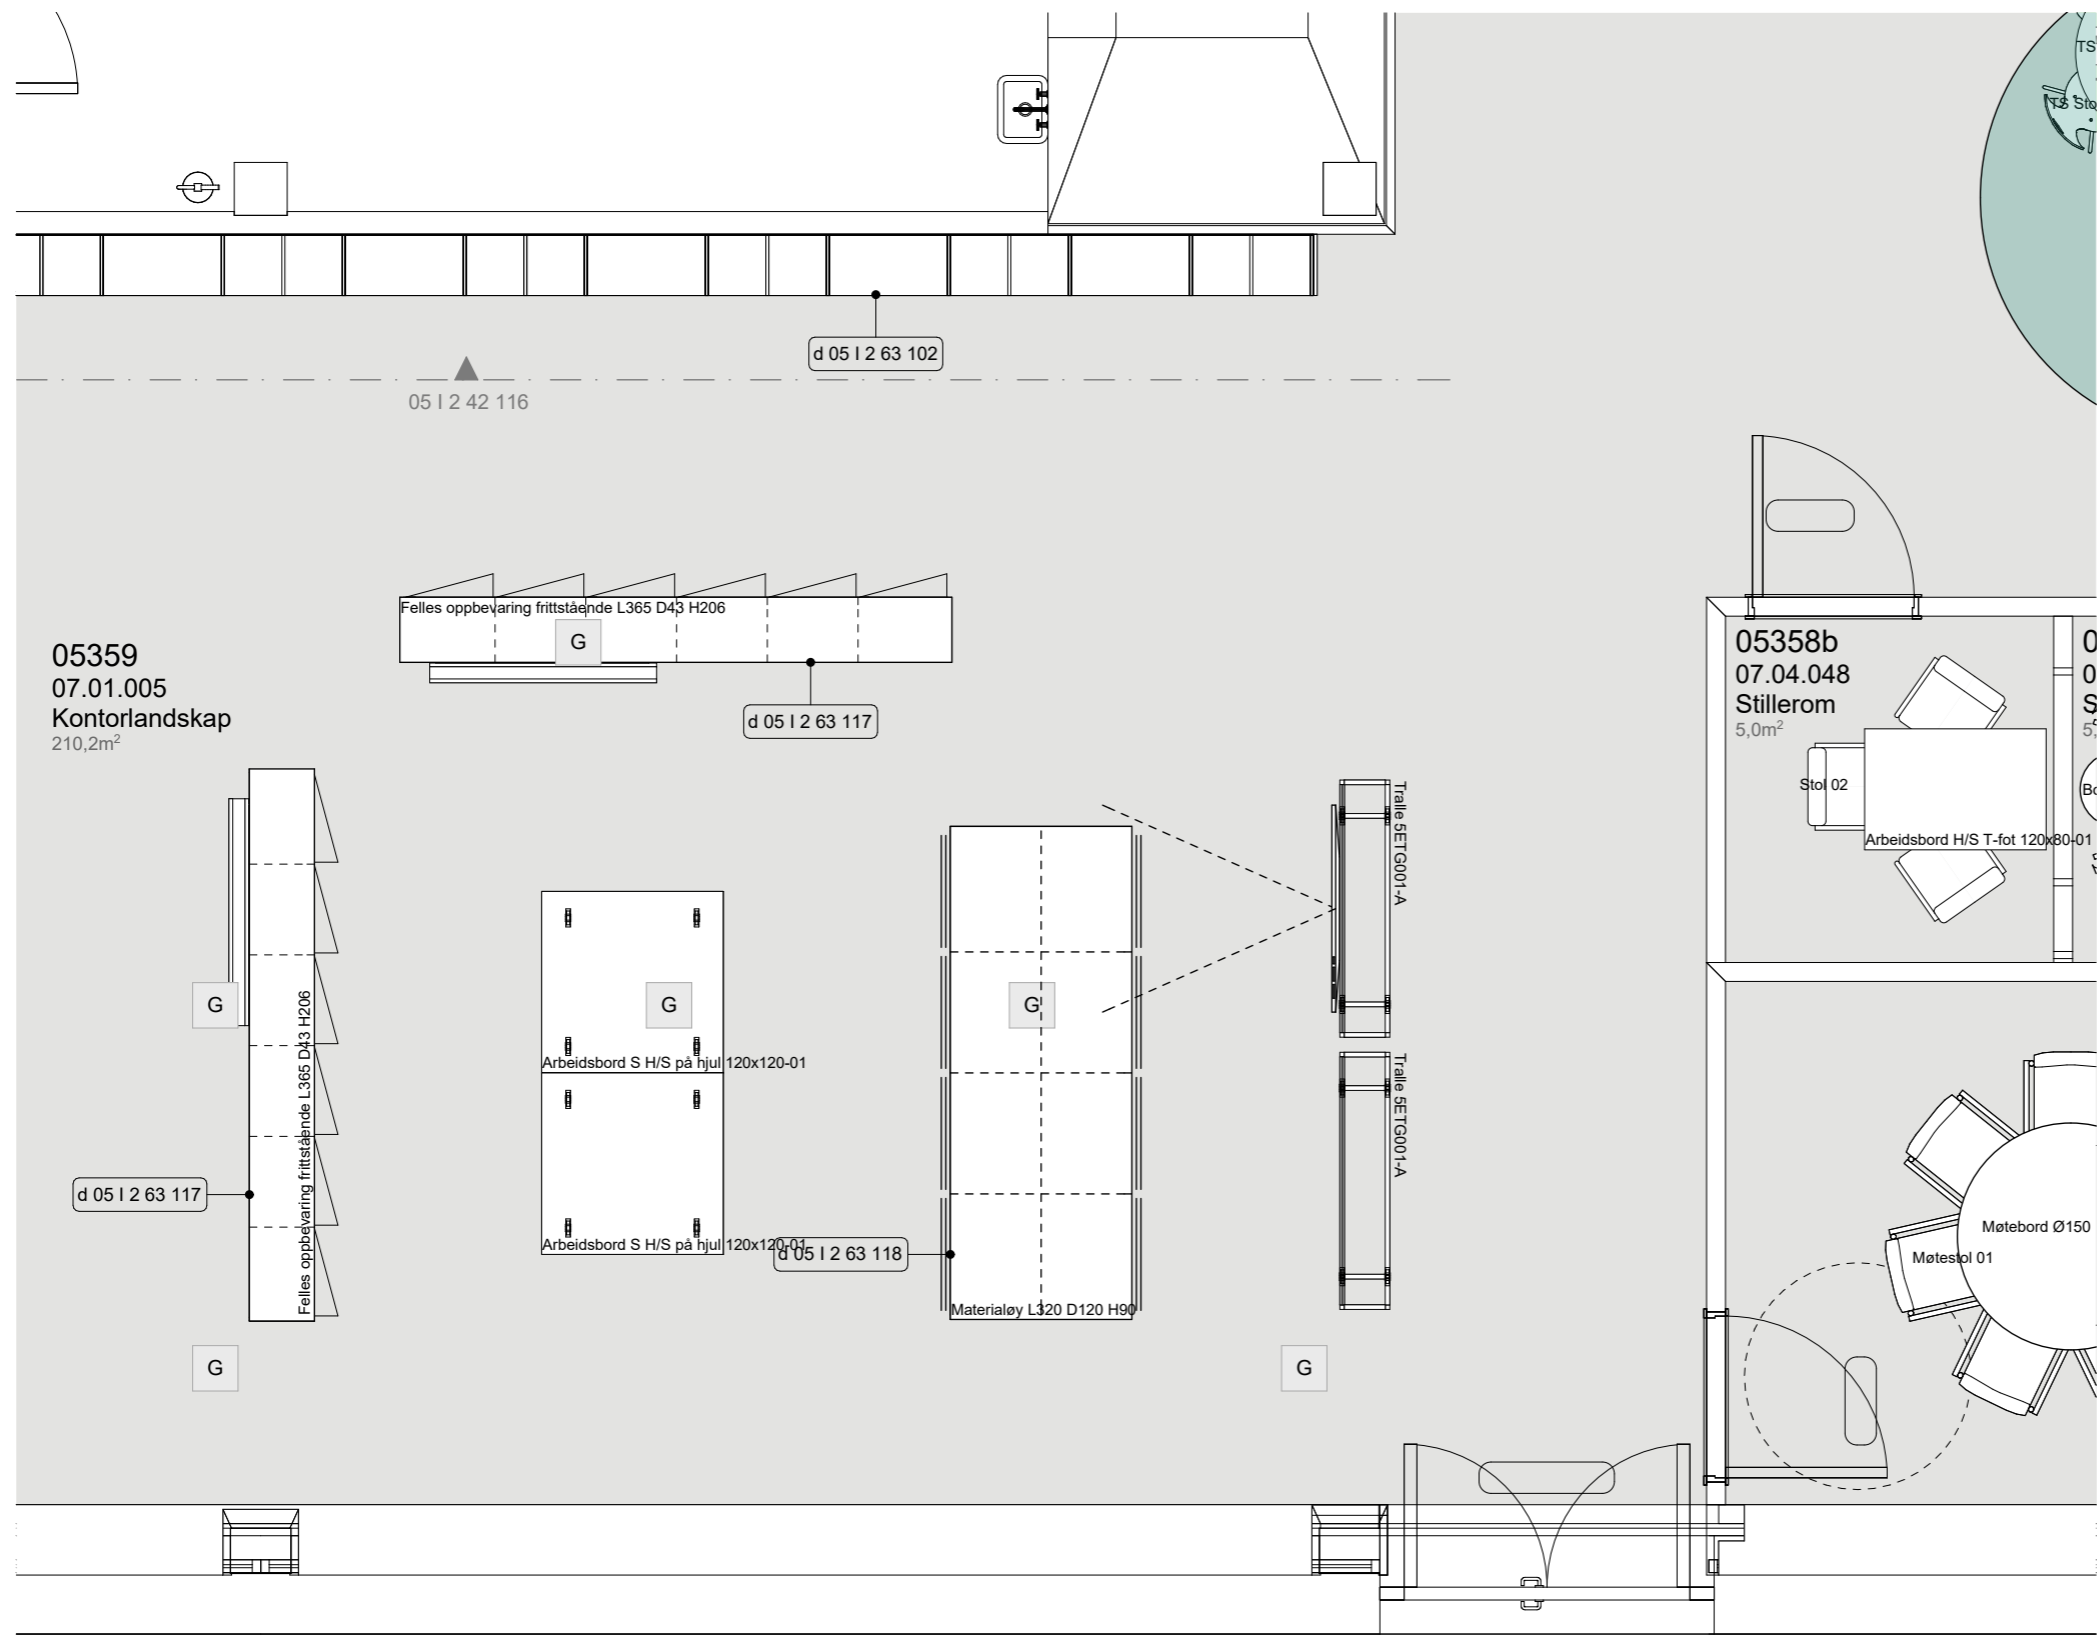

PLAN 1:50

Foreløpig tegning


Rev. nr	Beskrivelse	Dato	Sign.	Kontroll
---------	-------------	------	-------	----------

SB Tegningsnummer:

Kompleks-nummer	Bygg-nummer	Etasje	Fag	System-kode	Type tegn.	Løpenr.	Prosj. fase	Rev.	Status
515	14586	05	1	2	21	103	8	00	G

Prosjekteringsgruppen:

PG IARK: CADI + Kaels Studio

**CADI+kaels** 1003701

Prosjektnr. for prosjekterende/lev. **1003701**

Mål kan avvike fra tegning. Alle mål må kontrolleres på byggeplass



Fase: Detaljprosjekt

PROSJEKTNR. SB:

**STATSBYGG** 1003601

Tittel:  
**Nytt Nasjonalmuseum**


**PLAN 05 ETG**  
**Møbleringsplan**

**Kontorlandskap**  
**07.01.005**

Godkjent	
Kontroll prosjekt.	
Sign. ID	Kontroll KKG
Filnavn	515 14586 05   2 21 103
Dato	15.06.2018
Målestokk	1:50 i A3
Kontroll utførende	
Sign.	Kontroll
Prosjektnr. for prosjekterende/lev.	<b>1003701</b>

SB Tegningsnummer:


Kompleks-nummer	Bygg-nummer	Etasje	Fag	System-kode	Type tegn.	Løpenr.	Prosj. fase	Rev.	Status
515	14586	05	1	2	21	103	8	00	G

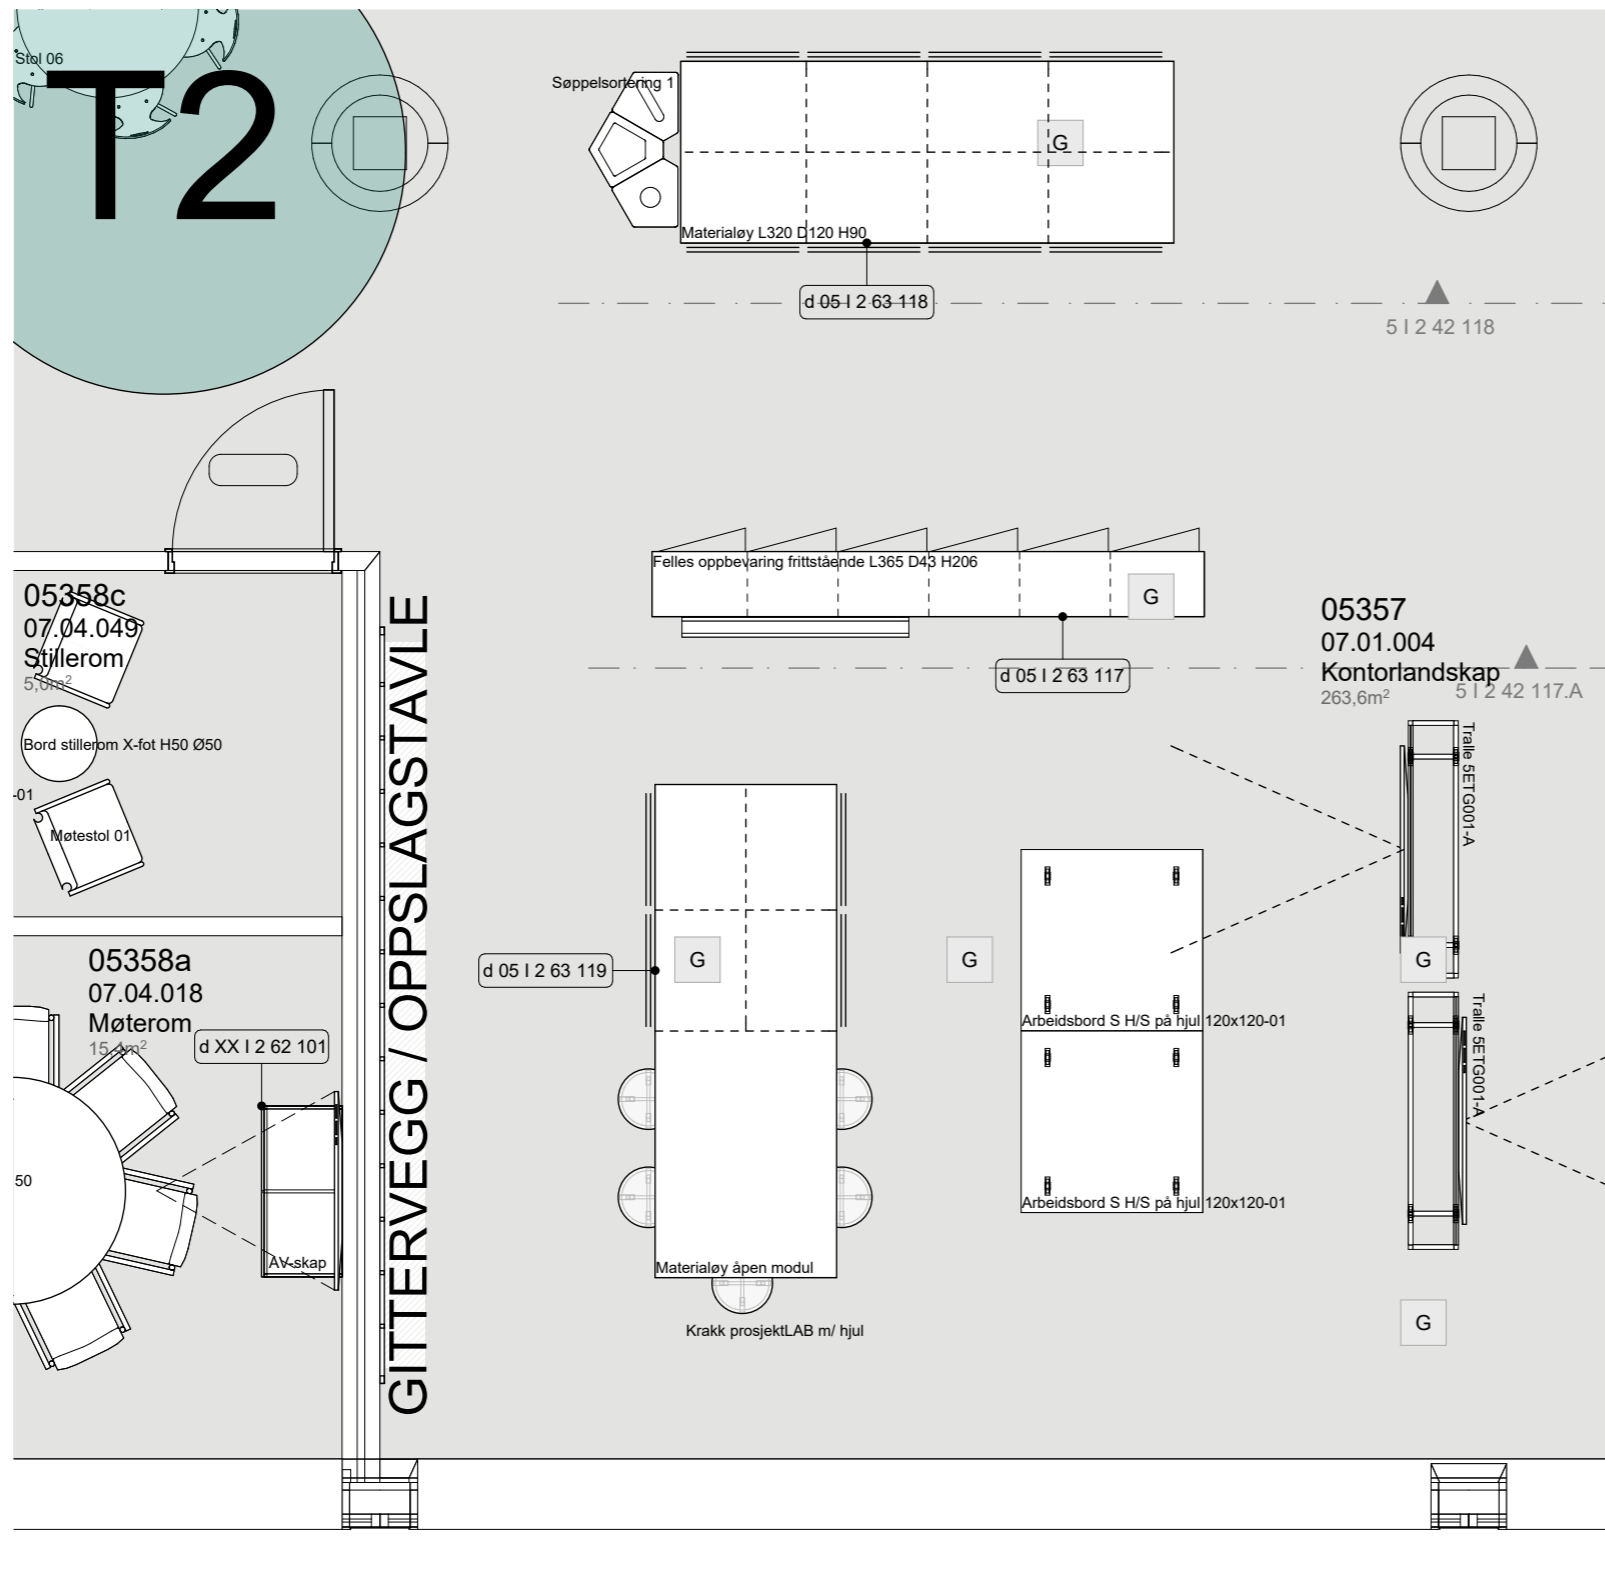

PLAN 1:50

Foreløpig tegning

Rev. nr	Beskrivelse	Dato	Sign.	Kontroll					
SB Tegningsnummer:									
Kompleks-nummer	Bygg-nummer	Etasje	Fag	System-kode	Type tegn.	Løpenr.	Prosj.fase	Rev.	Status
515	14586	05	1	2	21	104	8	00	G
Prosjekteringsgruppen:							Prosjektnr. for prosjekterende/lev.		
PG IARK: CADI + Kaels Studio							1003701		
<b>CADI+kaels</b>							<b>1003701</b>		
Mål kan avvike fra tegning. Alle mål må kontrolleres på byggeplass									
Lokaliseringsfigur:									
Fase: Detaljprosjekt									
PROSJEKTNR. SB:									
<b>STATSBYGG</b>							<b>1003601</b>		
Tittel:							Godkjent		
Nytt Nasjonalmuseum							Kontroll prosjekt.		
PLAN 05 ETG							Sign. ID	Kontroll KKG	
Møbleringsplan							Filnavn		
Kontorlandskap							515 14586 05 I 2 21 104		
07.01.004							Dato		
							15.06.2018		
							Målestokk		
							1:50 i A3		
							Kontroll utførende		
							Sign.	Kontroll	
							Prosjektnr. for prosjekterende/lev.		
							<b>1003701</b>		
SB Tegningsnummer:									
Kompleks-nummer	Bygg-nummer	Etasje	Fag	System-kode	Type tegn.	Løpenr.	Prosj.fase	Rev.	Status
515	14586	05	1	2	21	104	8	00	G

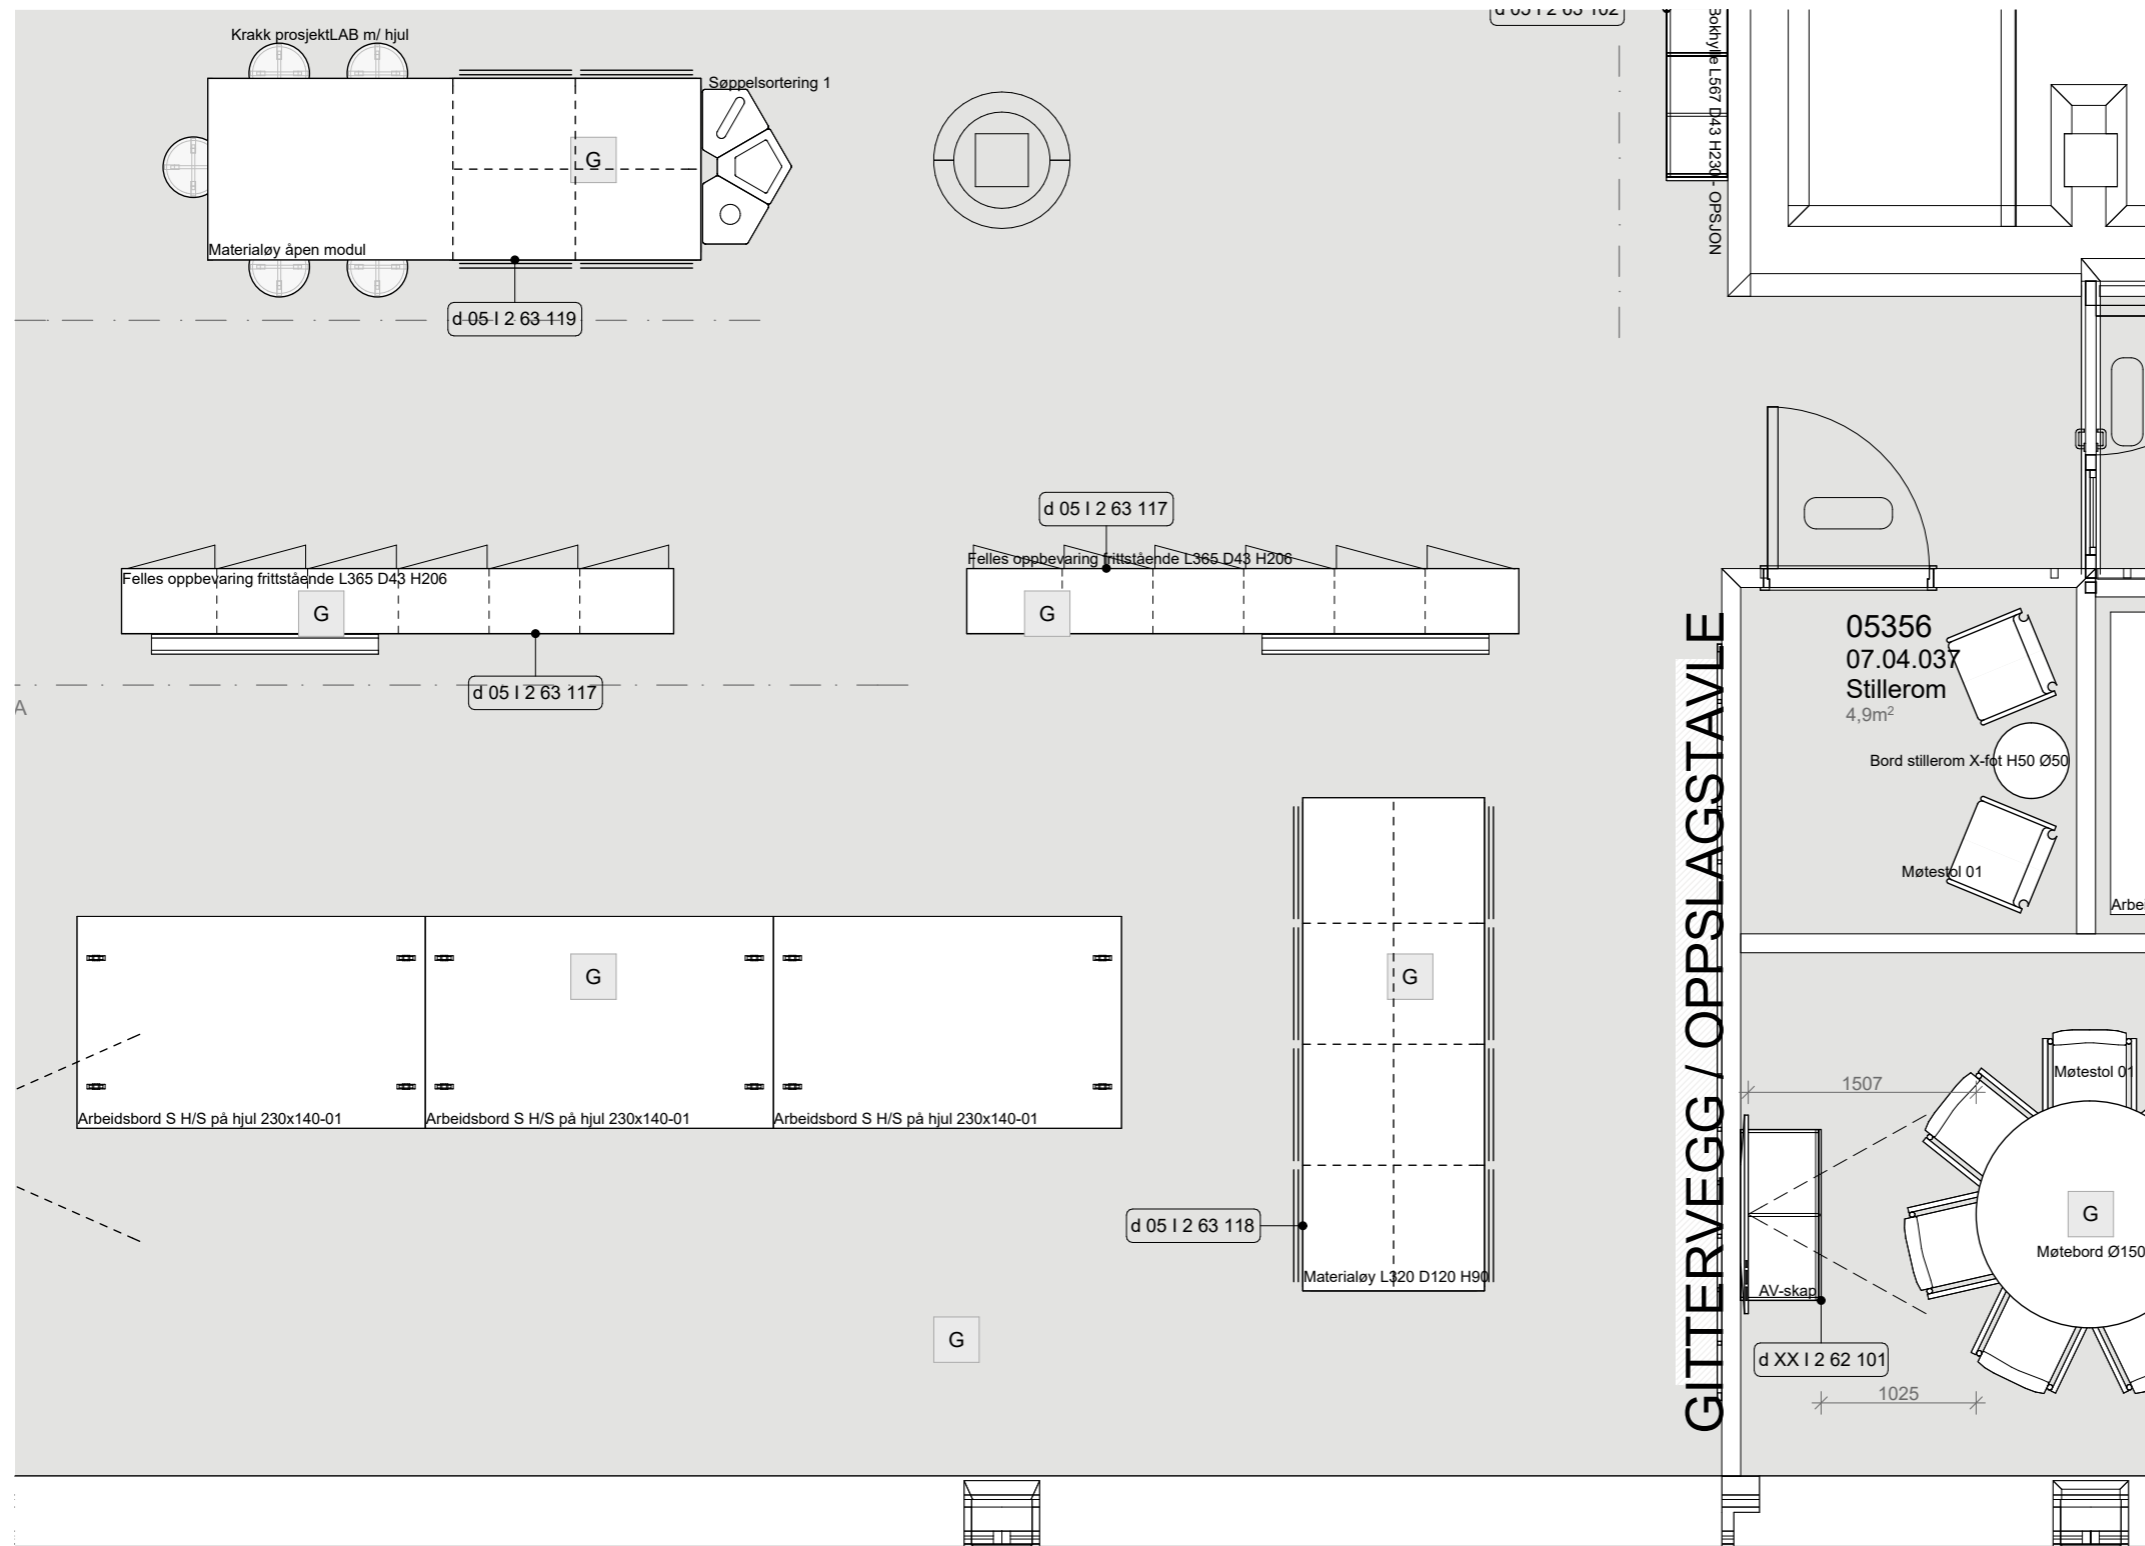

PLAN 1:50

Foreløpig tegning

Rev. nr	Beskrivelse	Dato	Sign.	Kontroll					
SB Tegningsnummer:									
Kompleks-nummer	Bygg-nummer	Etasje	Fag	System-kode	Type tegn.	Løpenr.	Prosj.fase	Rev.	Status
515	14586	05	1	2	21	105	8	00	G
Prosjekteringsgruppen:							Prosjektnr. for prosjekterende/lev.		
PG IARK: CADI + Kaels Studio							1003701		
<b>CADI+kaels</b>							<b>1003701</b>		
Mål kan avvike fra tegning. Alle mål må kontrolleres på byggeplass									
Lokaliseringsfigur:									
Fase: Detaljprosjekt									
							PROSJEKTNR. SB:		
							<b>1003601</b>		
Tittel:							Godkjent		
Nytt Nasjonalmuseum							Kontroll prosjekt.		
PLAN 05 ETG							Sign. ID	Kontroll KKG	
Møbleringsplan							Filnavn		
Kontorlandskap							515 14586 05 I 2 21 105		
07.01.004							Dato	15.06.2018	
Målestokk							1:50	i A3	
Kontroll utførende							Sign.	Kontroll	
Prosjektnr. for prosjekterende/lev.							1003701		
SB Tegningsnummer:									
Kompleks-nummer	Bygg-nummer	Etasje	Fag	System-kode	Type tegn.	Løpenr.	Prosj.fase	Rev.	Status
515	14586	05	1	2	21	105	8	00	G