

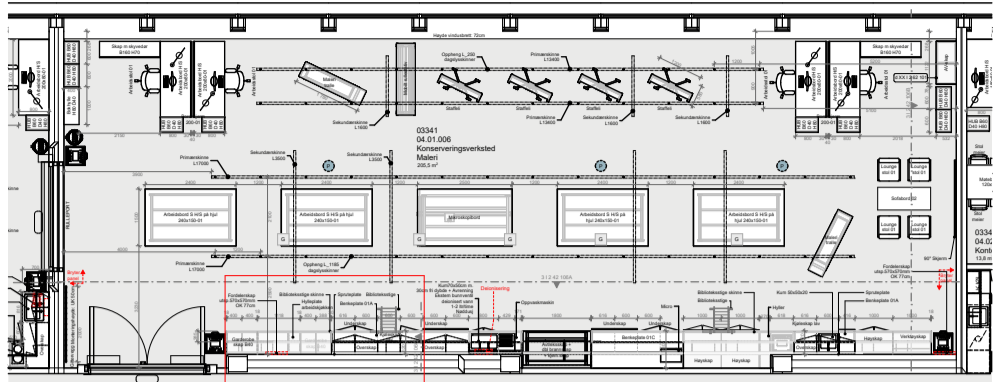


Se plan 515 14586 03 I 2 21 106 Konserv Verksted Maleri (04.01.006) for detaljer

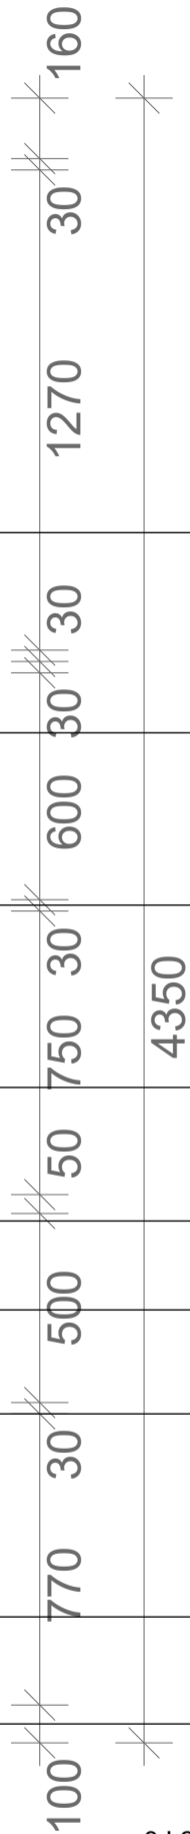

Plan 1:200

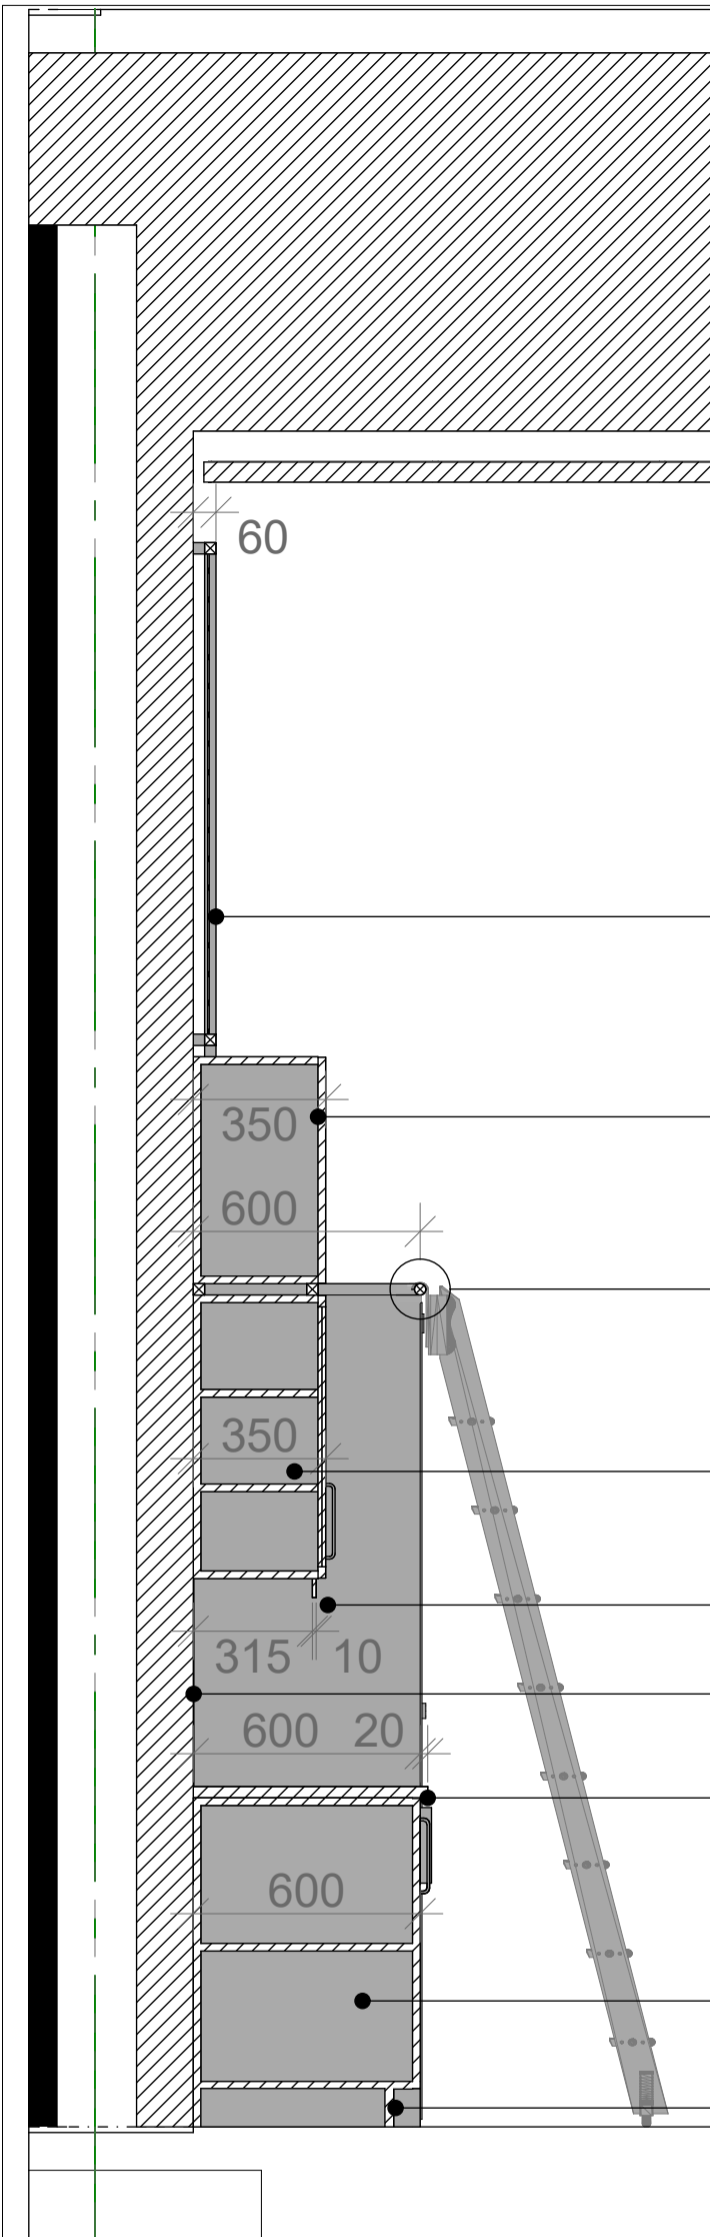

Ramme + perforerte elementer  
N.B. tilhører kontrakt K-906  
AVSTAND FRA VEGG MÅ TILPASSSES  
PÅ BYGGEPLASS SAMMEN MED  
OPPDRAGSGIVER

Overskap Eik utførelse

Skinne + biblioteksstige  
N.B. tilhører kontrakt K-906

Overskap

Dekklister for belysning (ca 10mm tykkelse)  
Posisjon 5mm intrukket fra fremkant skapskrog

Spruteplate

Benkeplate: Overheng underskap 20mm

Underskap

Sokkel (Intrukket 70-100mm)

3 | 2 42 106C 04.01.006 Konserv\_ verksted Maleri

| Rev. nr                      | Beskrivelse | Dato   | Sign. | Kontroll   |            |         |                                     |      |        |
|------------------------------|-------------|--------|-------|------------|------------|---------|-------------------------------------|------|--------|
| SB Tegningsnummer:           |             |        |       |            |            |         |                                     |      |        |
| Kompleksnummer               | Byggnummer  | Etasje | Fag   | Systemkode | Type tegn. | Løpenr. | Proj. fase                          | Rev. | Status |
| 515                          | 14586       | 03     | I     | 2          | 61         | 121     | 8                                   | 00   | I      |
| Prosjekteringsgruppen:       |             |        |       |            |            |         | Prosjektnr. for prosjekterende/lev. |      |        |
| PG IARK: CADI + Kaels Studio |             |        |       |            |            |         | 1003701                             |      |        |
| <b>CADI+kaels</b>            |             |        |       |            |            |         |                                     |      |        |

Lokaliseringsfigur:



Fase: Detaljprosjekt



PROSJEKTNR. SB:  
**1003601**

Tittel:  
**Nytt Nasjonalmuseum**  
**PLAN 03 ETG**  
**Snitt**

Prinsipp Innredning  
K-922 & K-906

SB Tegningsnummer:

| Kompleksnummer | Byggnummer | Etasje | Fag | Systemkode | Type tegn. | Løpenr. | Proj. fase | Rev. | Status |
|----------------|------------|--------|-----|------------|------------|---------|------------|------|--------|
| 515            | 14586      | 03     | I   | 2          | 61         | 121     | 8          | 00   | I      |

|                                     |          |
|-------------------------------------|----------|
| Godkjent                            |          |
| Kontroll prosjekt.                  |          |
| Sign.                               | Kontroll |
| S.B.                                | M.S.K.   |
| Filnavn                             |          |
| 515 14586 03 I 2 61 121             |          |
| Dato                                |          |
| 09.05.18                            |          |
| Målestokk                           |          |
| i A3                                |          |
| Kontroll utførende                  |          |
| Sign.                               | Kontroll |
| S.B.                                | M.S.K.   |
| Prosjektnr. for prosjekterende/lev. |          |
| <b>1003701</b>                      |          |

Mål kan avvike fra tegning. Alle mål må kontrolleres på byggeplass