SNITT A

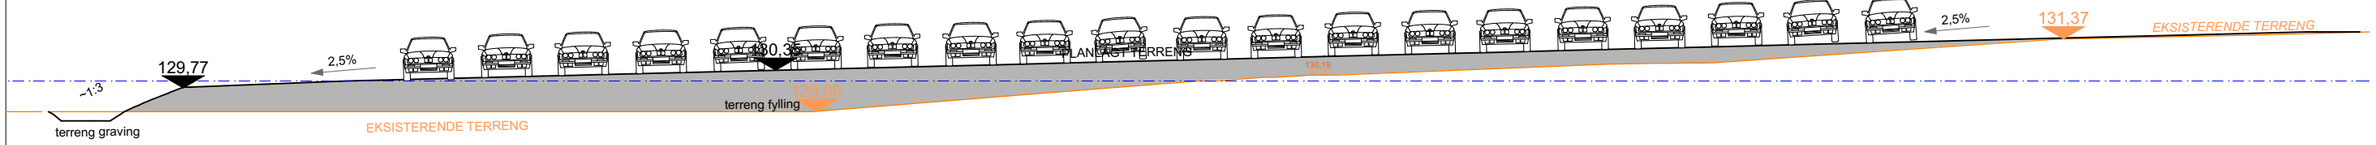

SNITT B

SNITT C

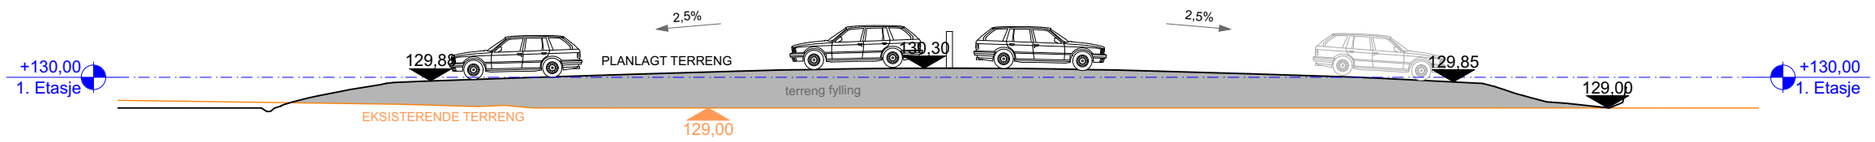

SNITT D

TEGNING FORKLARING					
	EKSISTERENDE TERENG		EKS.TERENG HØYDE		GRAVING
	PLANLAGT TERRENG		PLANLAGT TERRENG HØYDE		FYLLING

AT PLAN& ARKITEKTUR

Tromsø: Grønnegata 65, Pb 1232, 9262 Tromsø
Oslo: Arbeidersamfunnetspl. 1, 0181 Oslo

E-post: post@atpa.no
Org nr 986 676 813

Prosjektnavn: PARKERING VIDEREGÅENDE SKOLE		Prosjektfase: Skisse			Revisjon:
		Tegning: Snitt	G.nr./br.nr: 53/15	Målestokk: 1:200	Format: A3
Tiltakshaver: Målselv kommune		Prosjektleder: GG	Prosjektnr: AT-14-538	Tegn nr: A30-1	
		Saksbehandler: NP	Dato: 24.05.2017	Kontroll:	