



Se plan 515 14586 03 I 2 21 106 Konserv Verksted Maleri (04.01.006) for detaljer

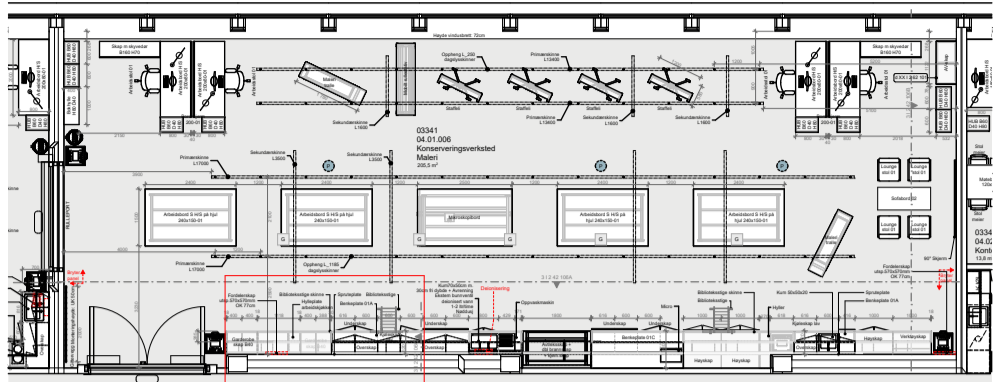

Plan 1:200

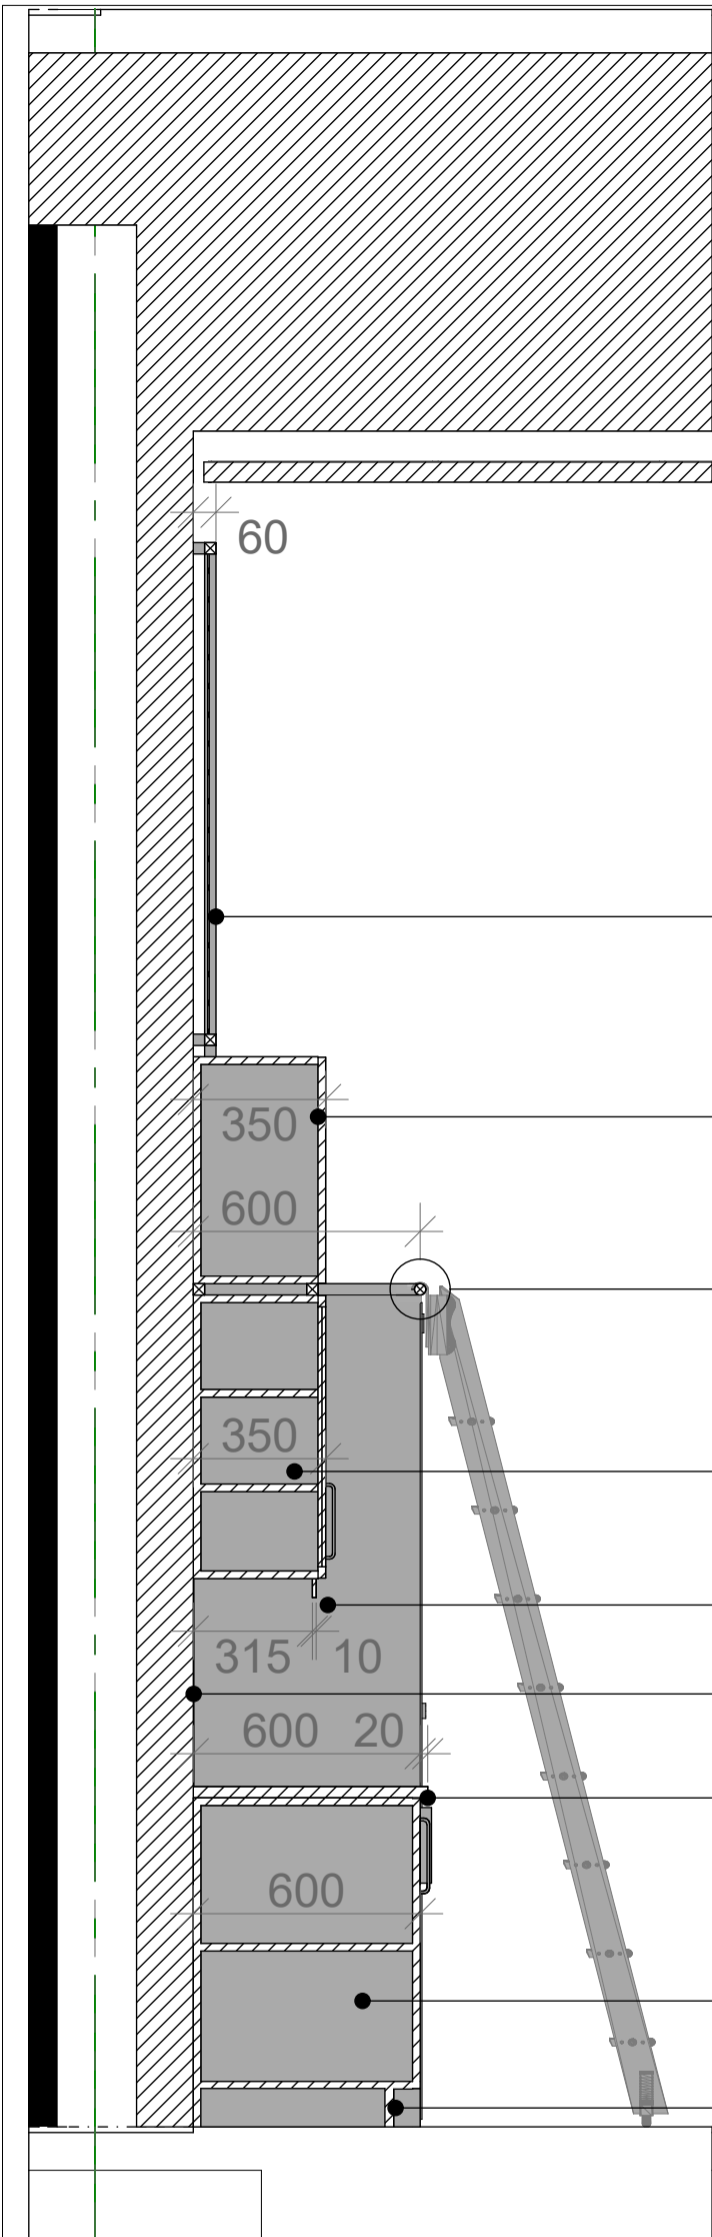

160  
30  
1270  
30  
30  
350  
600  
30  
750  
30  
50  
500  
315 10  
600 20  
600  
770  
100

4350

Ramme + perforerte elementer  
N.B. tilhører kontrakt K-906  
AVSTAND FRA VEGG MÅ TILPASSSES  
PÅ BYGGEPLASS SAMMEN MED  
OPPDRAGSGIVER

Overskap Eik utførelse

Skinne + biblioteksstige  
N.B. tilhører kontrakt K-906

Overskap

Dekklister for belysning (ca 10mm tykkelse)  
Posisjon 5mm intrukket fra fremkant skapskrog

Spruteplate

Benkeplate: Overheng underskap 20mm


Underskap

Sokkel (Intrukket 70-100mm)

3 | 2 42 106C 04.01.006 Konserv\_ verksted Maleri

Rev. nr	Beskrivelse	Dato	Sign.	Kontroll					
SB Tegningsnummer:									
Kompleksnummer	Byggnummer	Etasje	Fag	Systemkode	Type tegn.	Løpenr.	Proj. fase	Rev.	Status
515	14586	03	I	2	61	121	8	00	I
Prosjekteringsgruppen:							Prosjektnr. for prosjekterende/lev.		
PG IARK: CADI + Kaels Studio							1003701		
<b>CADI+kaels</b>									

Lokaliseringsfigur:

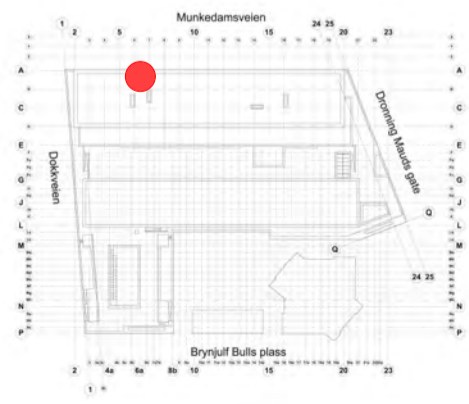

Fase: Detaljprosjekt



PROSJEKTNR. SB:  
**1003601**

Tittel:  
**Nytt Nasjonalmuseum**  
PLAN 03 ETG  
Snitt

Prinsipp Innredning  
K-922 & K-906

SB Tegningsnummer:

Kompleksnummer	Byggnummer	Etasje	Fag	Systemkode	Type tegn.	Løpenr.	Proj. fase	Rev.	Status
515	14586	03	I	2	61	121	8	00	I

Godkjent	
Kontroll prosjekt.	
Sign.	Kontroll
S.B.	M.S.K.
Filnavn	
515 14586 03 I 2 61 121	
Dato	
09.05.18	
Målestokk	
i A3	
Kontroll utførende	
Sign.	Kontroll
S.B.	M.S.K.
Prosjektnr. for prosjekterende/lev.	
<b>1003701</b>	

Mål kan avvike fra tegning. Alle mål må kontrolleres på byggeplass