



Se plan 515 14586 04 I 2 21 114 Fargerom (04.01.12) for detaljer

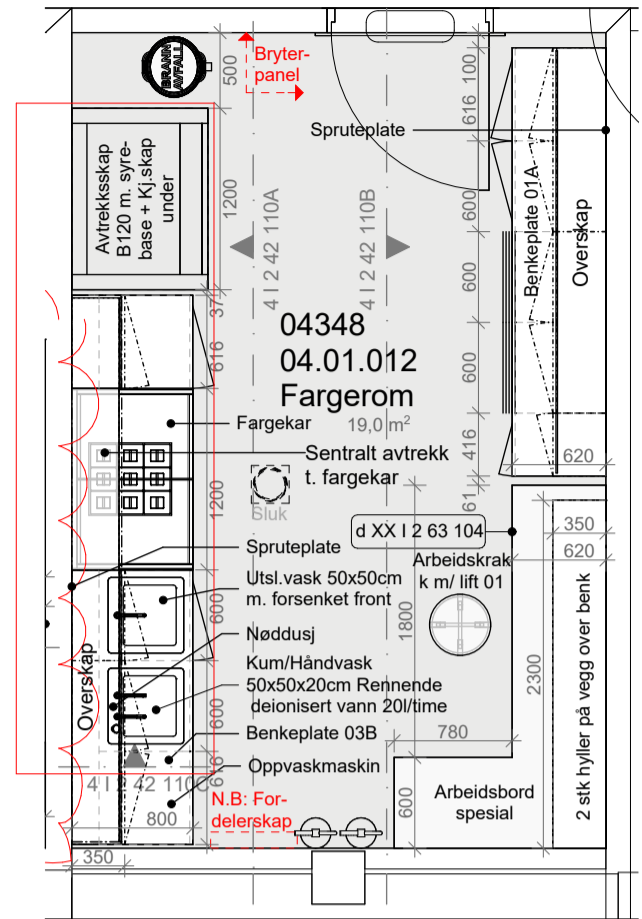

Plan 1:50

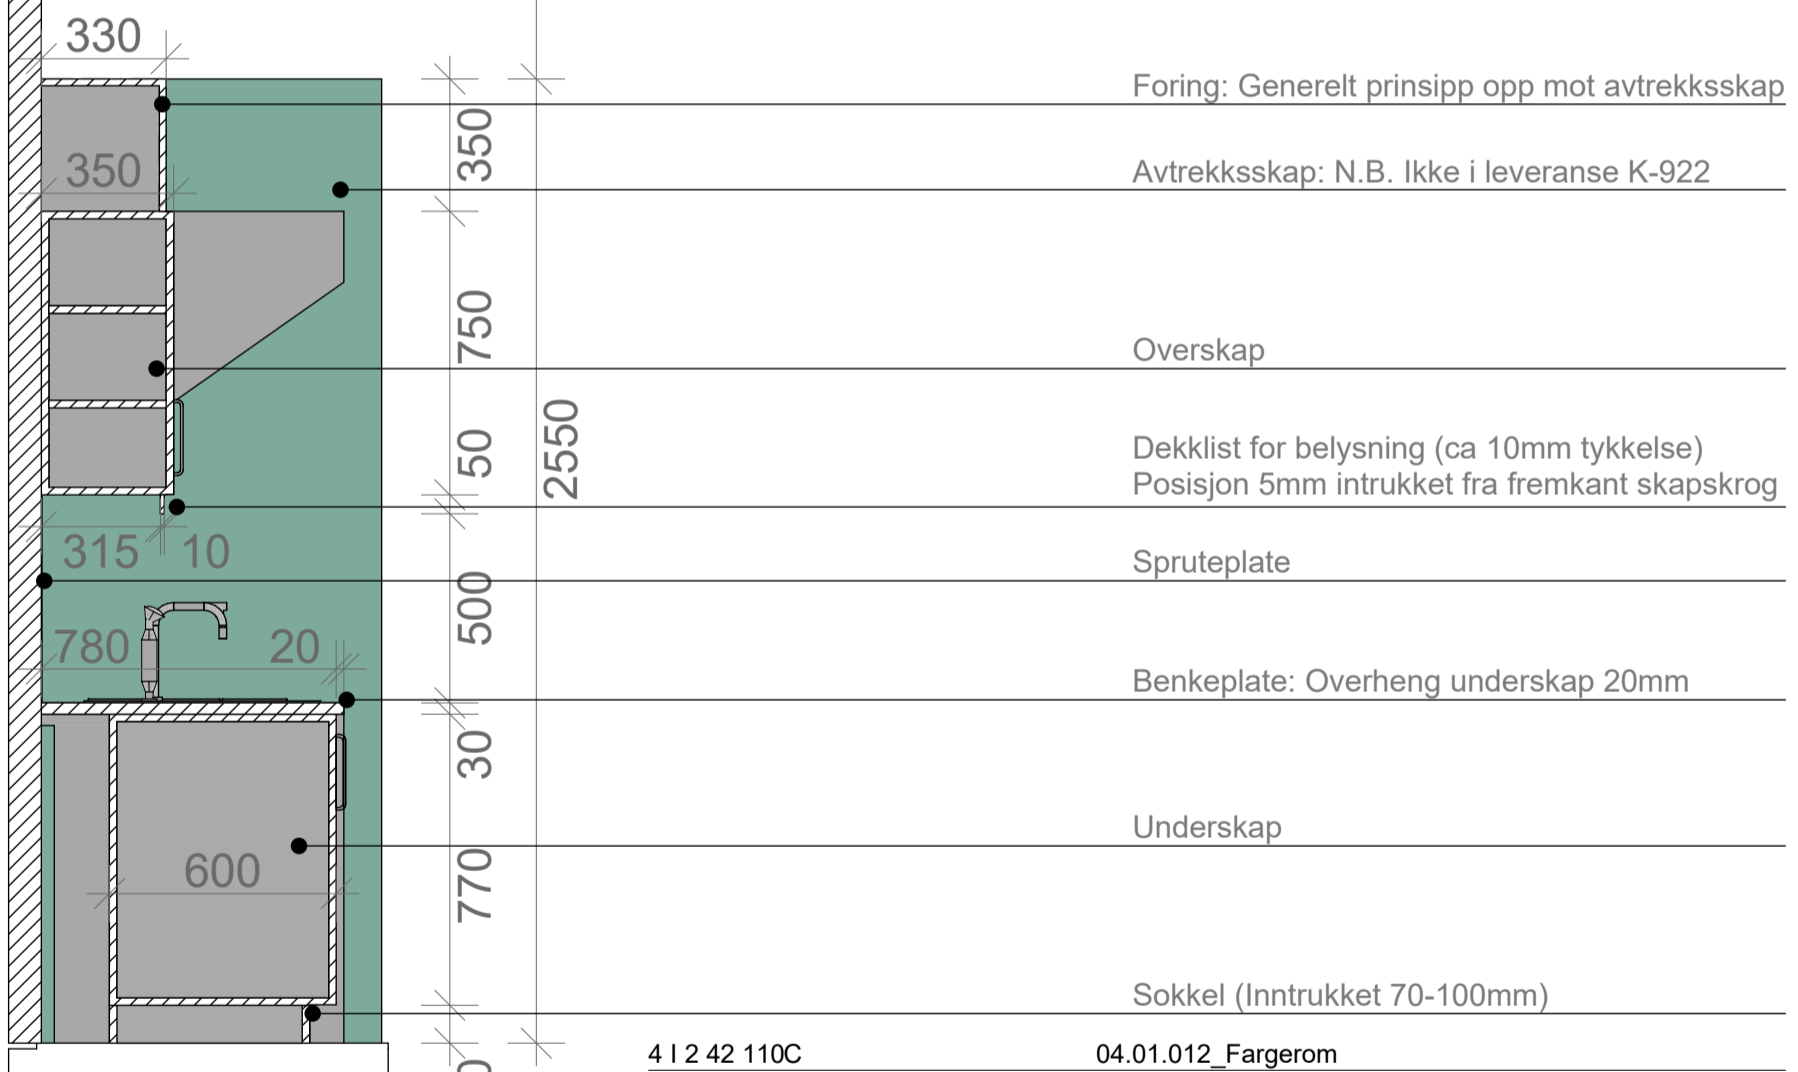

4 I 2 42 110C 04.01.012_Fargerom

Rev. nr	Beskrivelse	Dato	Sign.	Kontroll
SB Tegningsnummer:				
Kompleksnummer	Byggnummer	Etasje	Fag	Systemkode
515	14586	04	I	2
Type tegn.				
Løpenr.				
Proj. fase				
Rev.				
Status				
120 8 00 I				
Prosjekteringsgruppen:				
PG IARK: CADI + Kaels Studio				
cadi+kaels				1003701
Prosjektnr. for prosjekterende/lev.				
1003701				

Lokaliseringsfigur:

Fase: Detaljprosjekt

STATSBYGG

PROSJEKTNR. SB: 1003601

Tittel:		Godkjent	
Nytt Nasjonalmuseum		Kontroll prosjekt.	
PLAN 03 ETG		Sign.	Kontroll
Snitt		S.B.	M.S.K.
Prinsipp Innredning K-922		Filnavn	
		515 14586 04 I 2 61 120	
		Dato	
		09.05.18	
		Målestokk	
		i A3	
		Kontroll utførende	
		Sign.	Kontroll
		S.B.	M.S.K.
		Prosjektnr. for prosjekterende/lev.	
		1003701	
SB Tegningsnummer:			
Kompleksnummer	Byggnummer	Etasje	Fag
515	14586	04	I
Systemkode			
Type tegn.			
Løpenr.			
Proj. fase			
Rev.			
Status			
120 8 00 I			

Mål kan avvike fra tegning. Alle mål må kontrolleres på byggeplass