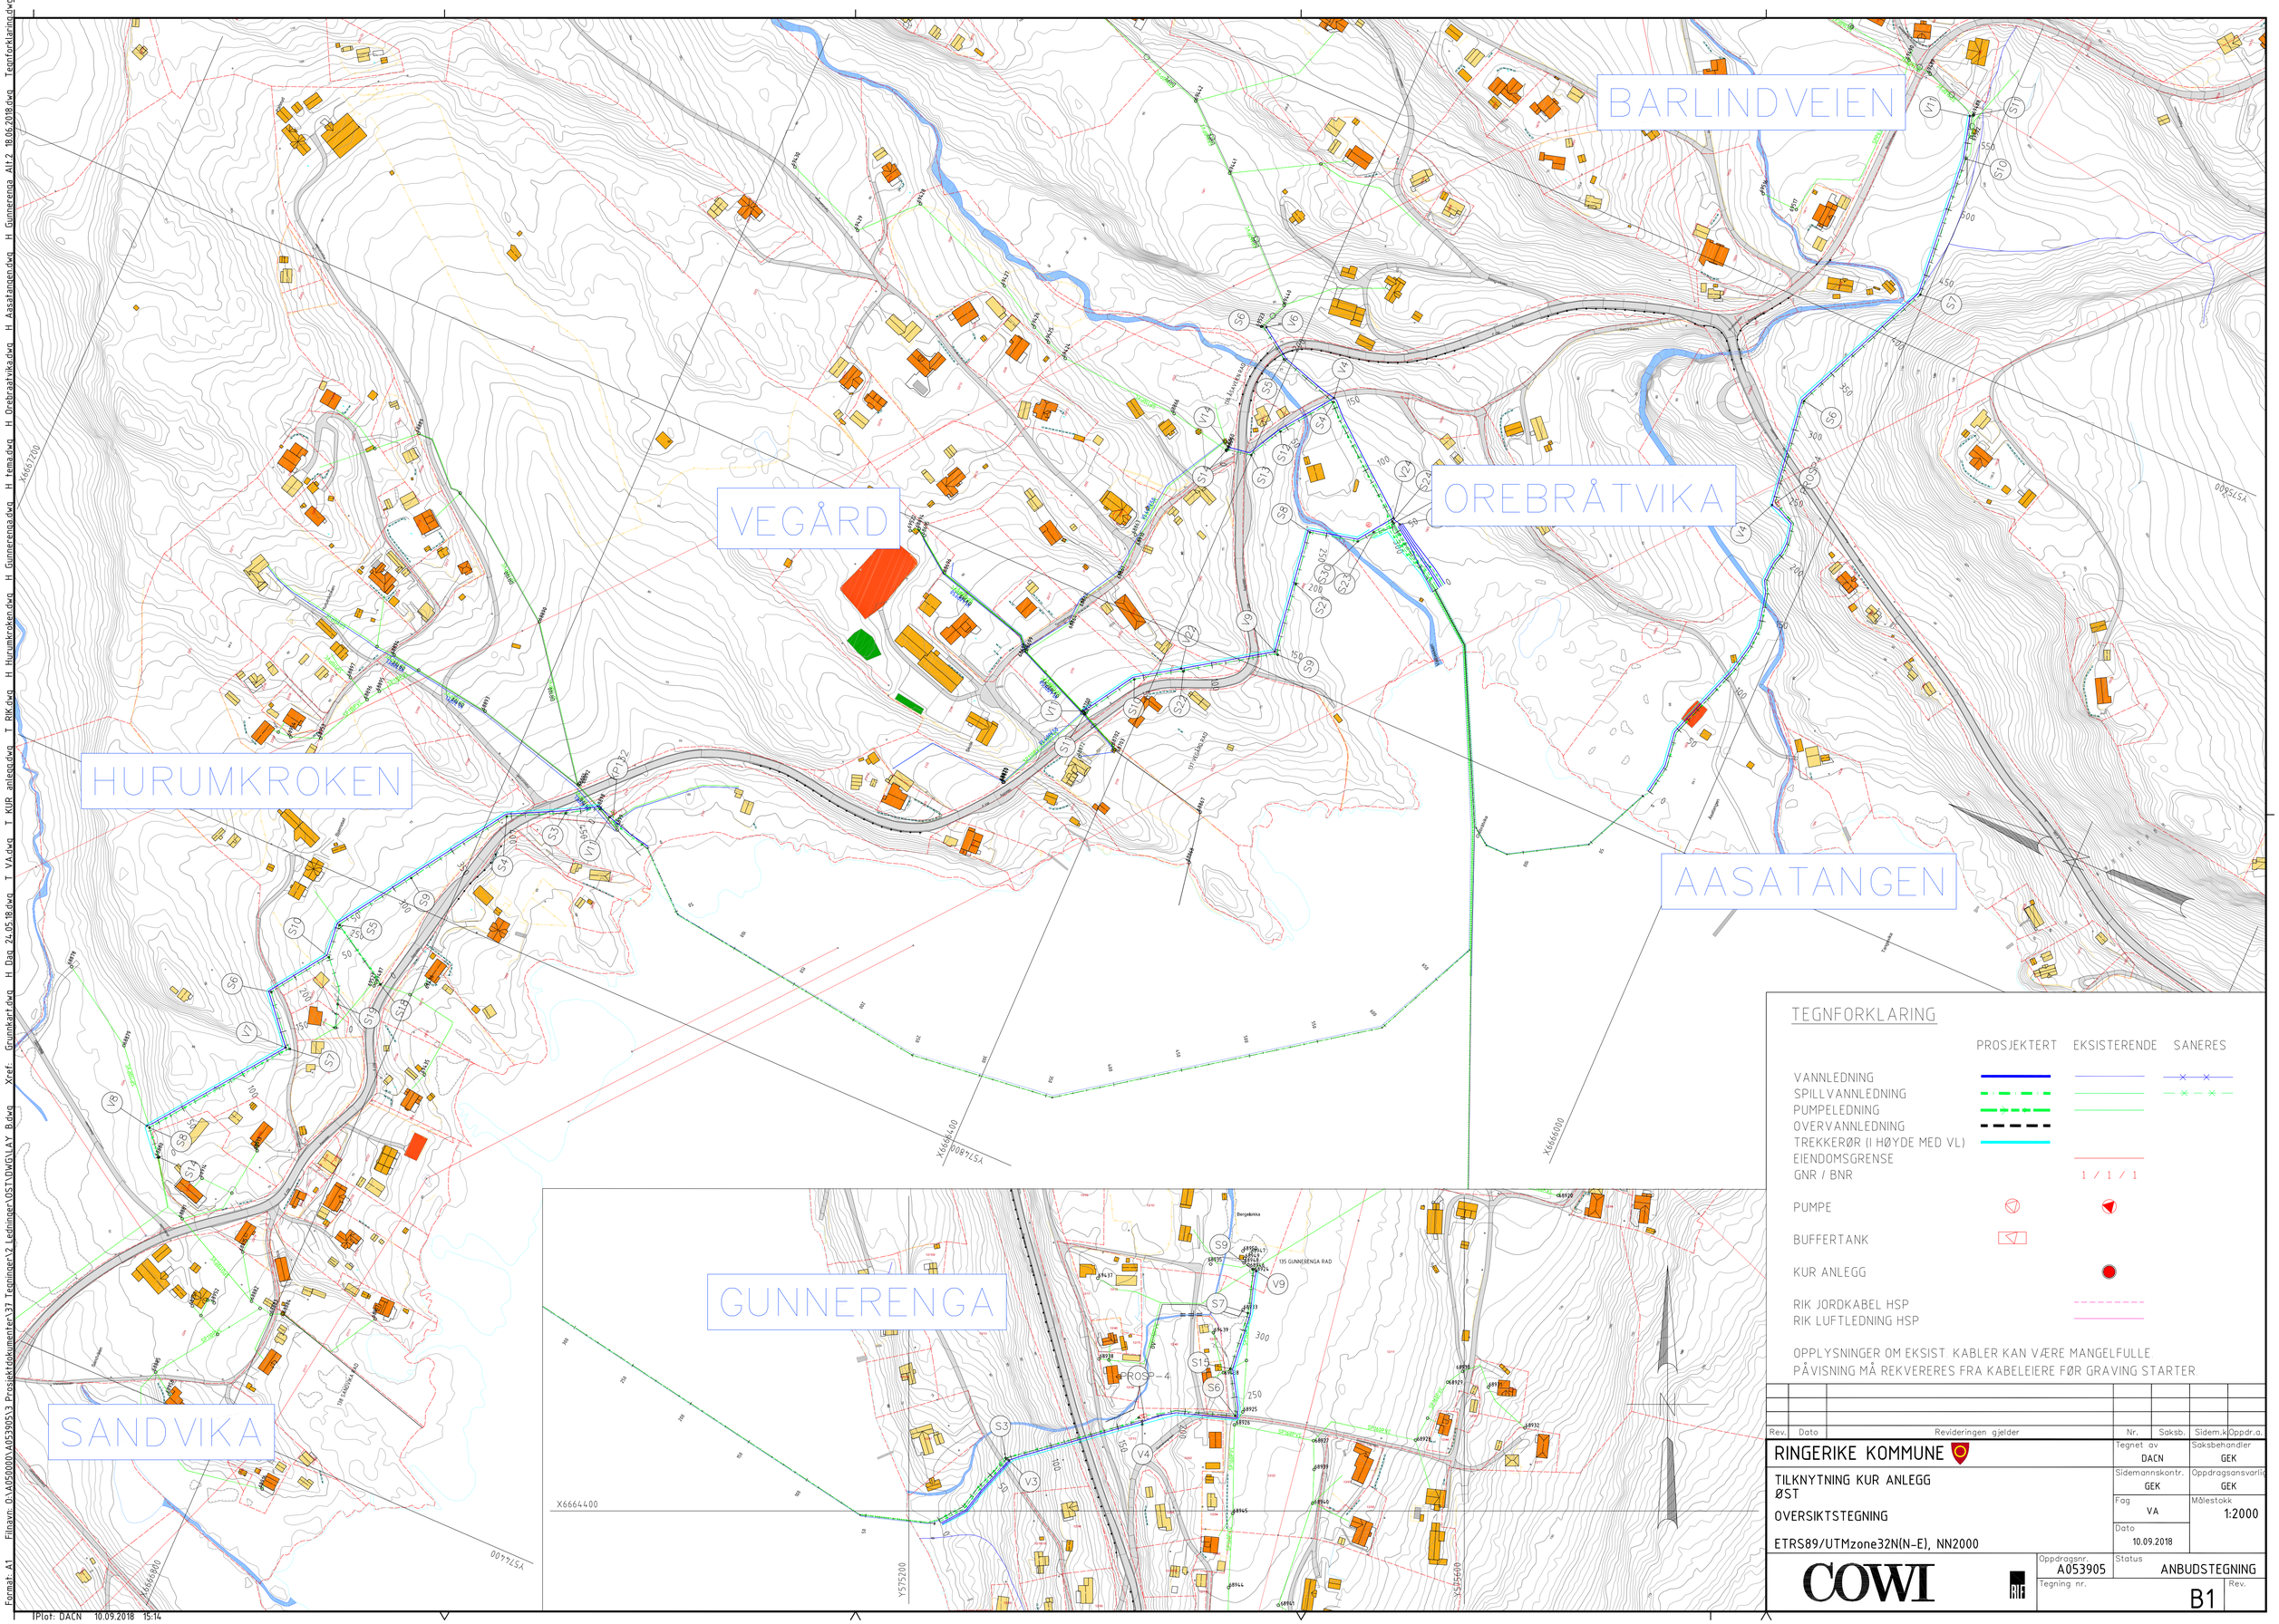

TEGNFORKLARING

	PROSJEKTERT	EKSISTERENDE	SANERES
VANNLEDNING			
SPILLVANNLEDNING			
PUMPELEDNING			
OVERVANNLEDNING			
TREKKERØR (I HØYDE MED VL)			
EIENDOMSGRENSE			
GNR / BNR		1 / 1 / 1	
PUMPE			
BUFFERTANK			
KUR ANLEGG			
RIK JORDKABEL HSP			
RIK LUFTLEDNING HSP			

OPPLYSNINGER OM EKSIST. KABLER KAN VÆRE MANGELFULLE
PÅVISNING MÅ REKVERERES FRA KABELEIERE FØR GRAVING STARTER

Rev.	Dato	Revideringen gjelder	Nr.	Saksb.	Sidem.k	Oppdr.a.

RINGERIKE KOMMUNE

TILKNYTNING KUR ANLEGG
ØST

OVERSIKTSTEGNING

ETRS89/UTMzone32N(N-E), NN2000

Tegnet av	DACN
Saksbehandler	GEK
Sidemannskontr.	GEK
Oppdragsansvarlig	GEK
Fag	VA
Målestokk	1:2000
Dato	10.09.2018
Oppdragsnr.	A053905
Status	ANBUDSTEGNING
Tegning nr.	B1
Rev.	

COWI

Format: A1 Filnavn: O:\A050000\A053905\3 Prosjektdokumenter\37 Tegninger\2 Ledninger\OST\DWG\LAY B.dwg Xref: Grunnkart.dwg H Dan 24.05.18.dwg T VA.dwg T KUR anlegg.dwg T RIK.dwg H Hurumkroken.dwg H Gunnerenga.dwg H tema.dwg H Orebraatvika.dwg H Aasatangen.dwg H Gunnerenga Alt 2 18.06.2018.dwg Tegnforklaring.dwg

TPlot: DACN 10.09.2018 15:14