Hurumkroken til 68898

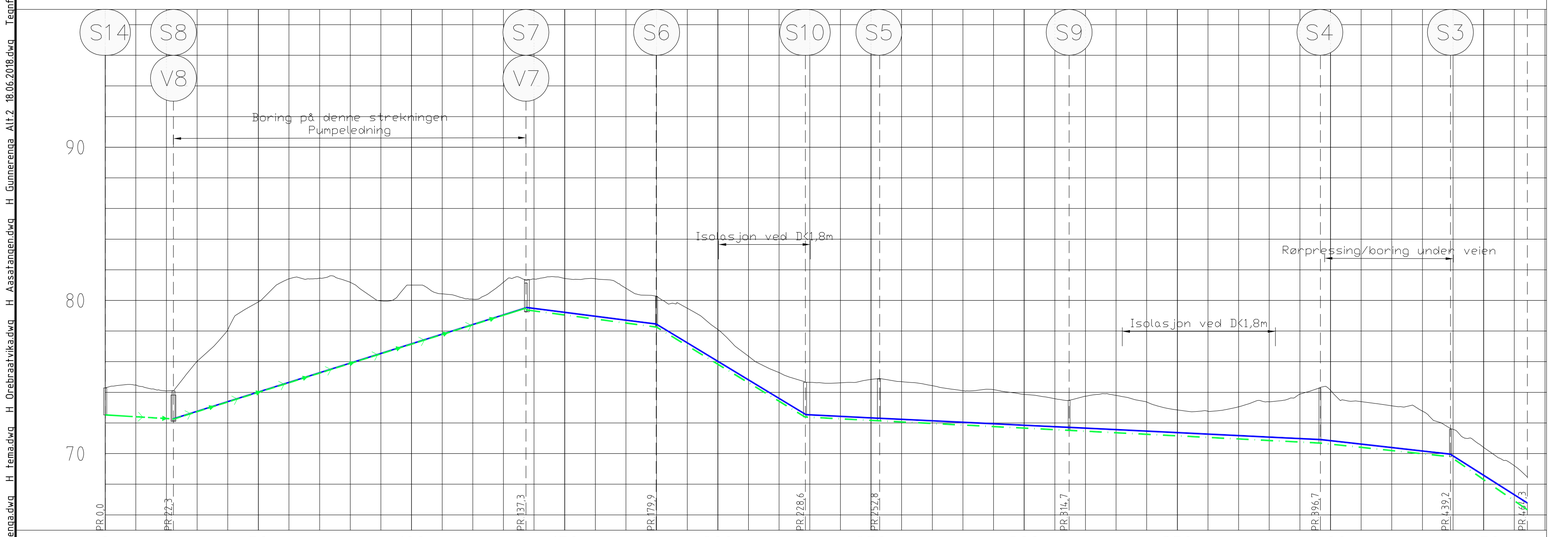

PROFIL NR	0		50		100		150		200		250		300		350		400		450	
Grunneier																				
Markslag																				
Grunnforhold																				
Terrenghøyde/ Topp vegdekke	74,29	74,48	74,09	76,02	78,08	79,90	81,41	81,45	81,18	79,97	81,00	80,43	80,08	81,19	81,39	81,43	81,41	80,79	80,26	79,49
HOR V PUNKT i m		22,3		115,1											42,5					48,7
VL Kumavst. i m				115,4											42,2					48,9
VL Fall i ‰				62,5											-25,3					-120,9
VL Kote utv. topp			72,28											79,54					78,46	
VL Type og dim	180PE 100 SDR 11																			
SP Kumavst. i m															42,7					48,5
SP Fall i ‰															-26,1					-121,0
SP Kote innv. bunn															79,38					78,26
SP Type og dim	160Rødbrun PVC SN8																			
PS Kumavst. i m		22,3		115,1																
PS Fall i ‰		-11,9		62,5																
PS Kote utv. topp		72,53		72,25										79,50						
PS Type og dim	110PVC SDR 13,6		110PE 100 SDR 11																	

PROFIL NR	0		50
Grunneier			
Markslag			
Grunnforhold			
Terrenghøyde/ Topp vegdekke	68,47	66,91	66,83
HOR V PUNKT i m		11,3	16,6
VL Kumavst. i m		9,0	18,9
VL Fall i ‰		-150,1	-40,2
VL Kote utv. topp		66,77	65,37
VL Type og dim	180PE 100 SDR 11		
SP Kumavst. i m		9,7	
SP Fall i ‰		-126,9	
SP Kote innv. bunn		66,33	65,06
SP Type og dim	200Rødbrun PVC SN8		
PS Kumavst. i m			18,2
PS Fall i ‰			-27,3
PS Kote utv. topp			65,18
PS Type og dim	125PE 100 SDR 11		

Hurumkroken

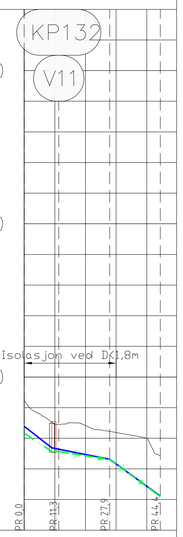

Stikkledning mot 27

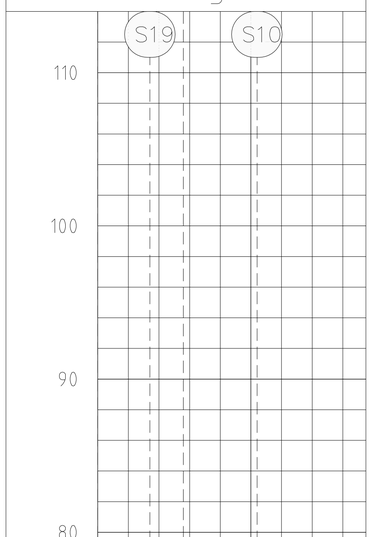

PROFIL NR	0		50
Grunneier			
Markslag			
Grunnforhold			
Terrenghøyde/ Topp vegdekke	70,49	71,84	72,44
HOR V PUNKT i m		17,0	10,9
SP Kumavst. i m		17,0	10,9
SP Fall i ‰		-54,4	-54,4
SP Kote innv. bunn		74,12	73,19
SP Type og dim	160Rødbrun PVC SN8		

Forlengelse av P

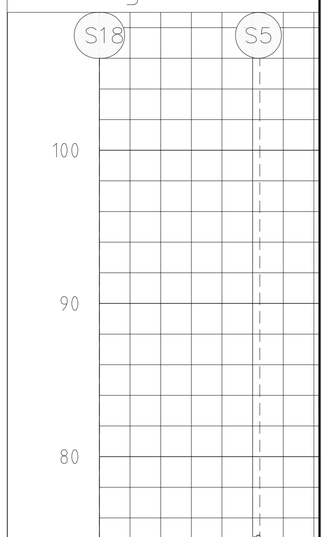

PROFIL NR	0		50
Grunneier			
Markslag			
Grunnforhold			
Terrenghøyde/ Topp vegdekke	75,20	74,94	73,90
HOR V PUNKT i m		52,3	
PS Kumavst. i m		51,9	
PS Fall i ‰		74,9	
PS Kote utv. topp		69,15	73,03
PS Type og dim	125PE 100 SDR 11		

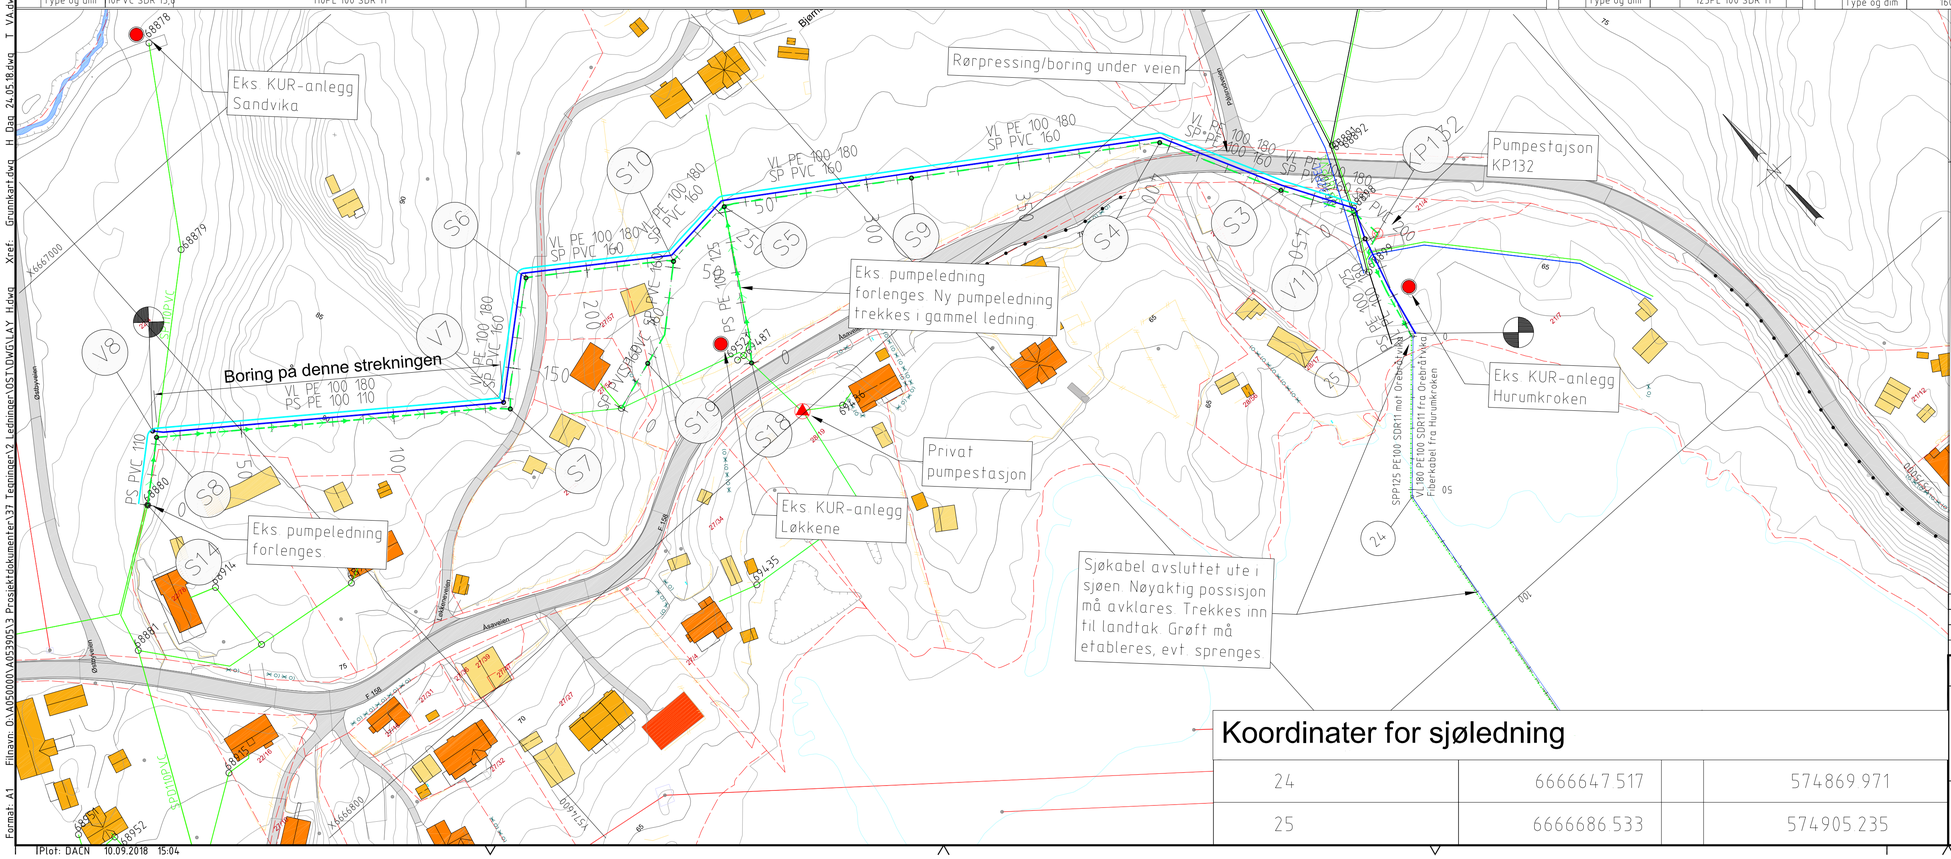

Koordinater for sjøledning

24	6666647.517		574869.971
25	6666686.533		574905.235

HENVISNINGER

Typetegninger: -

Detaljtegninger: -Situasjonsplan for pumpestasjon KP132 er vist på tegning H312 og H151

TEGNFORKLARING

	PROSJEKTERT	EKSISTERENDE	SANERES
VANNLEDNING			
SPILLVANNLEDNING			
PUMPELEDNING			
OVERVANNLEDNING			
TREKKERØR (I HØYDE MED VL)			
EIENDOMSGRENSE			
GNR / BNR		1 / 1 / 1	
PUMPE			
BUFFERTANK			
KUR ANLEGG			
RIK JORDKABEL HSP			
RIK LUFTLEDNING HSP			

OPPLYSNINGER OM EKSIST. KABLER KAN VÆRE MANGELFULLE.
PÅVISNING MÅ REKVERERES FRA KABELEIERE FØR GRAVING STARTER.

Rev.	Dato	Revideringen gjelder	Nr.	Saksb.	Sidem.k	Oppdr.a

RINGERIKE KOMMUNE

TILKNYTNING KUR ANLEGG HURUMKROKEN

PLAN- OG PROFILTEGNING

ETRS89/UTMzone32N(N-E), NN2000

Tegnet av: DACN	Saksbehandler: GEK
Sidemannskontr.: GEK	Oppdragsansvarlig: GEK
Fag: VA	Målestokk: 1:1000
Dato: 10.09.2018	
Oppdragsnr.: A053905	Status: ANBUDSTEGNING
Tegning nr.: H1	Rev.:

COWI

Filnavn: O:\A050000\A053905\3 Prosjektdokumenter\371 Tegninger\2 Ledninger\OSTVDWGVLAY H.dwg Xref: Grunnkart.dwg H Dag 24.05.18.dwg T VA.dwg T KUR anlegg.dwg T RIK.dwg H Hurumkroken.dwg H Gunneren.dwg H tema.dwg H Orebraatvika.dwg H Aasatangen.dwg H Gunnerenga Alt 2 18.06.2018.dwg T Forklaring.dwg
Format: A1
TPlot: DACN 10.09.2018 15:04