


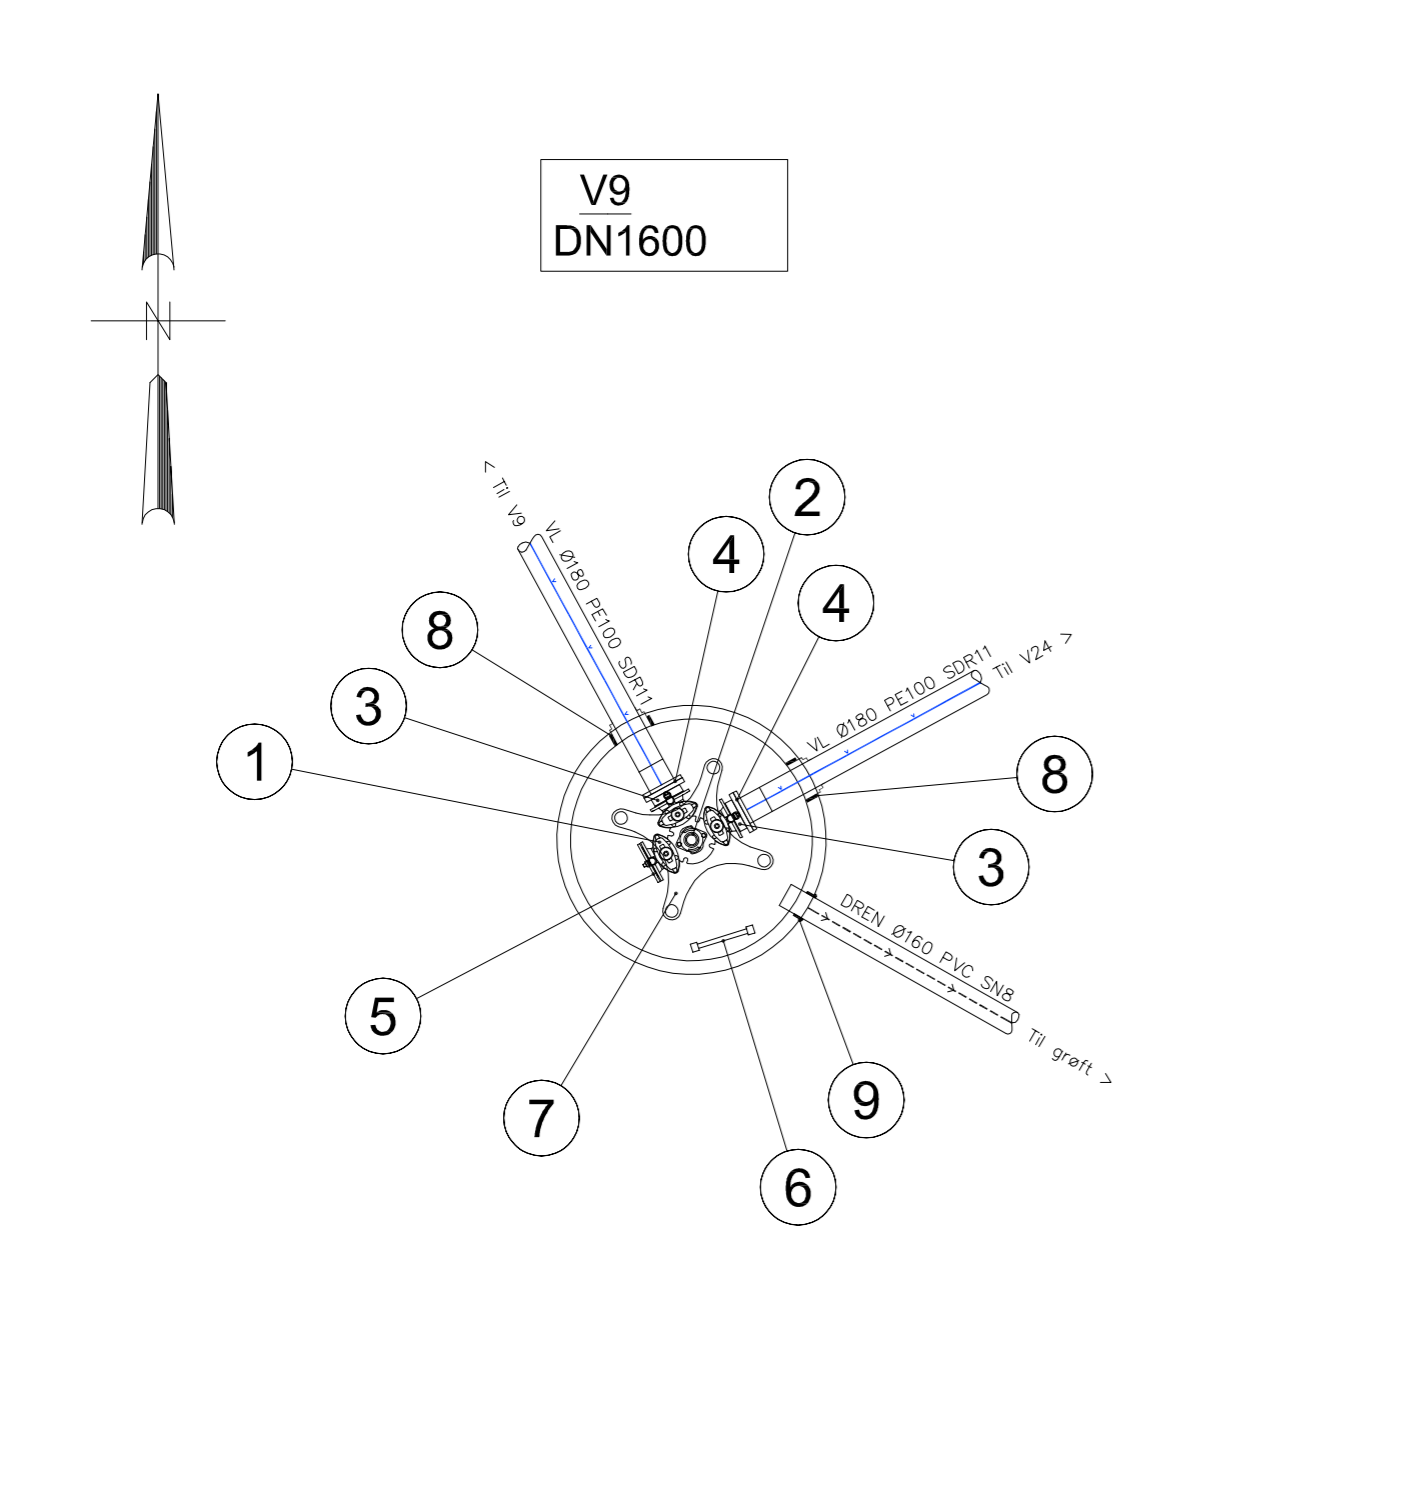
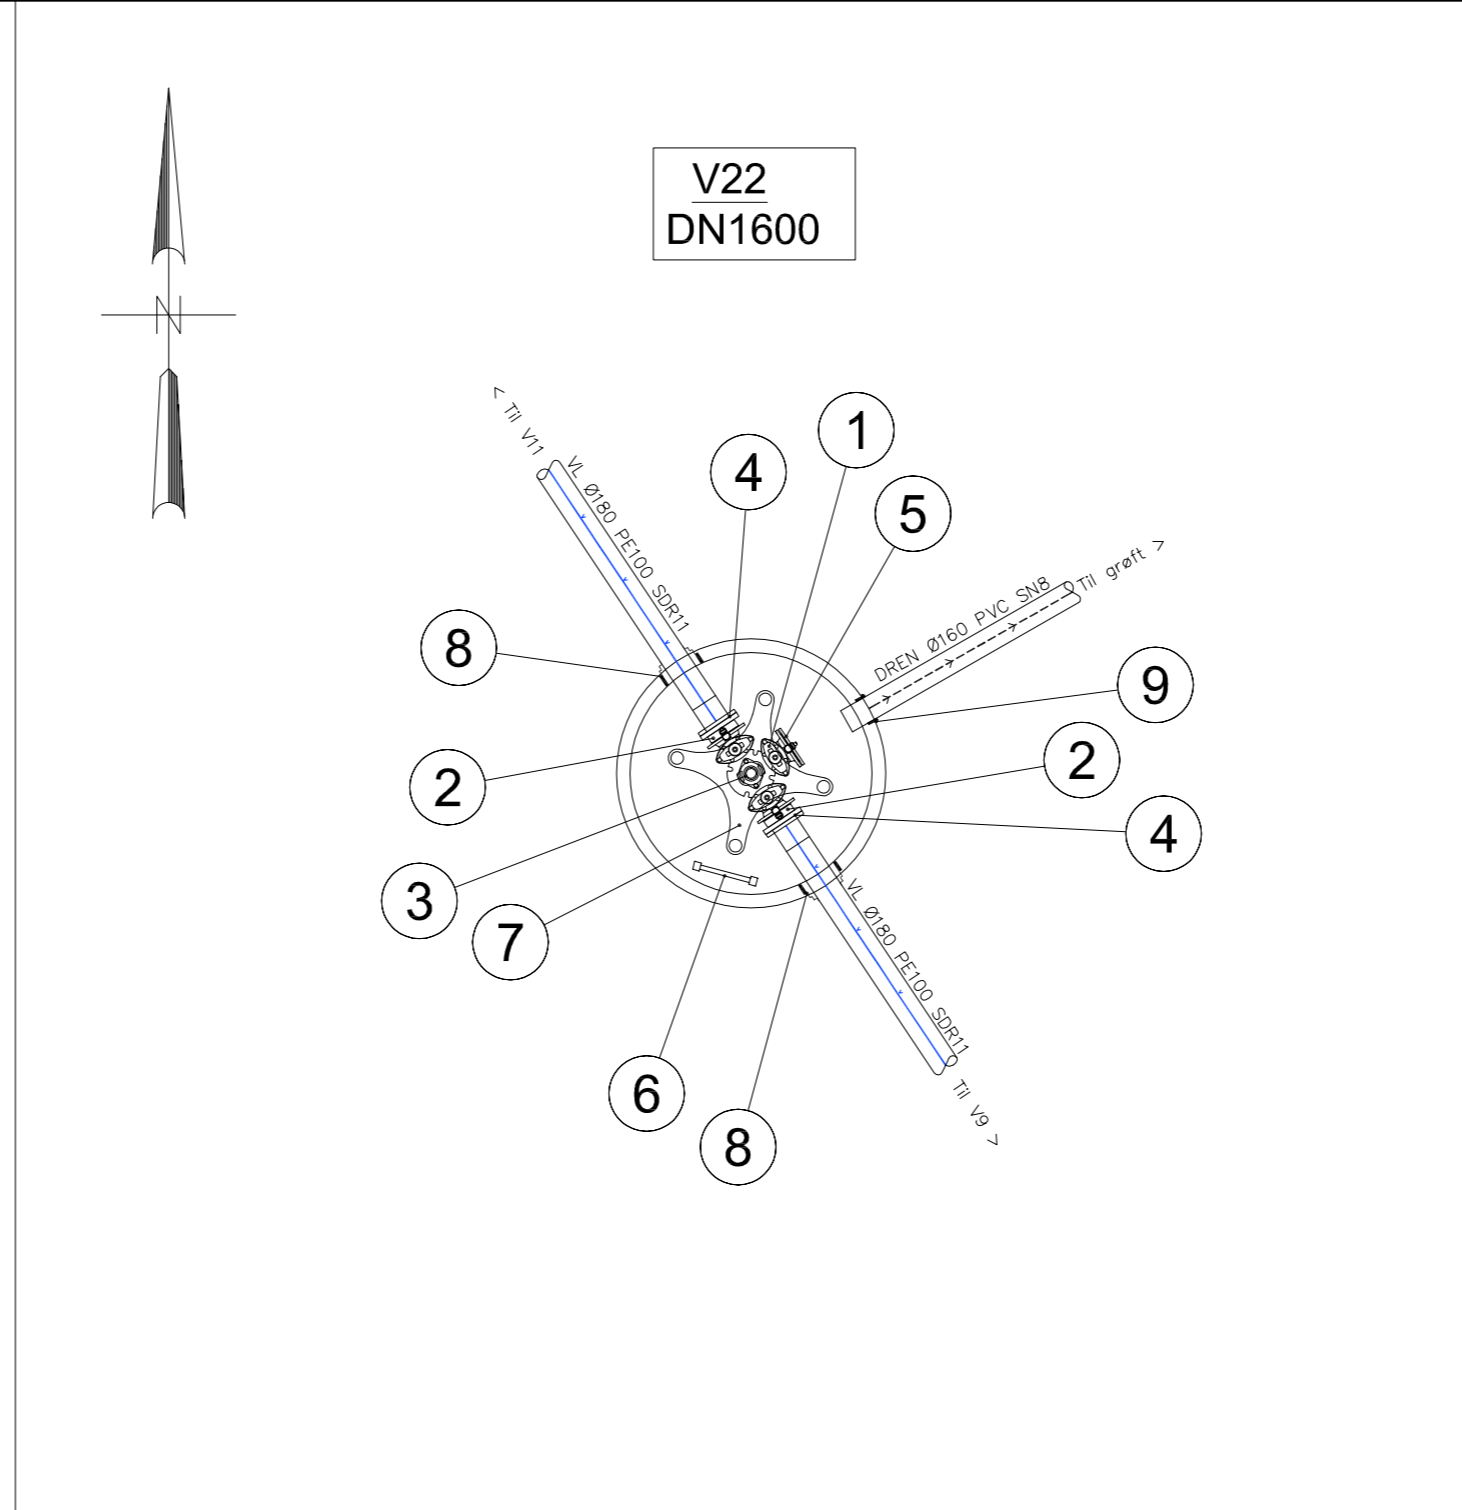
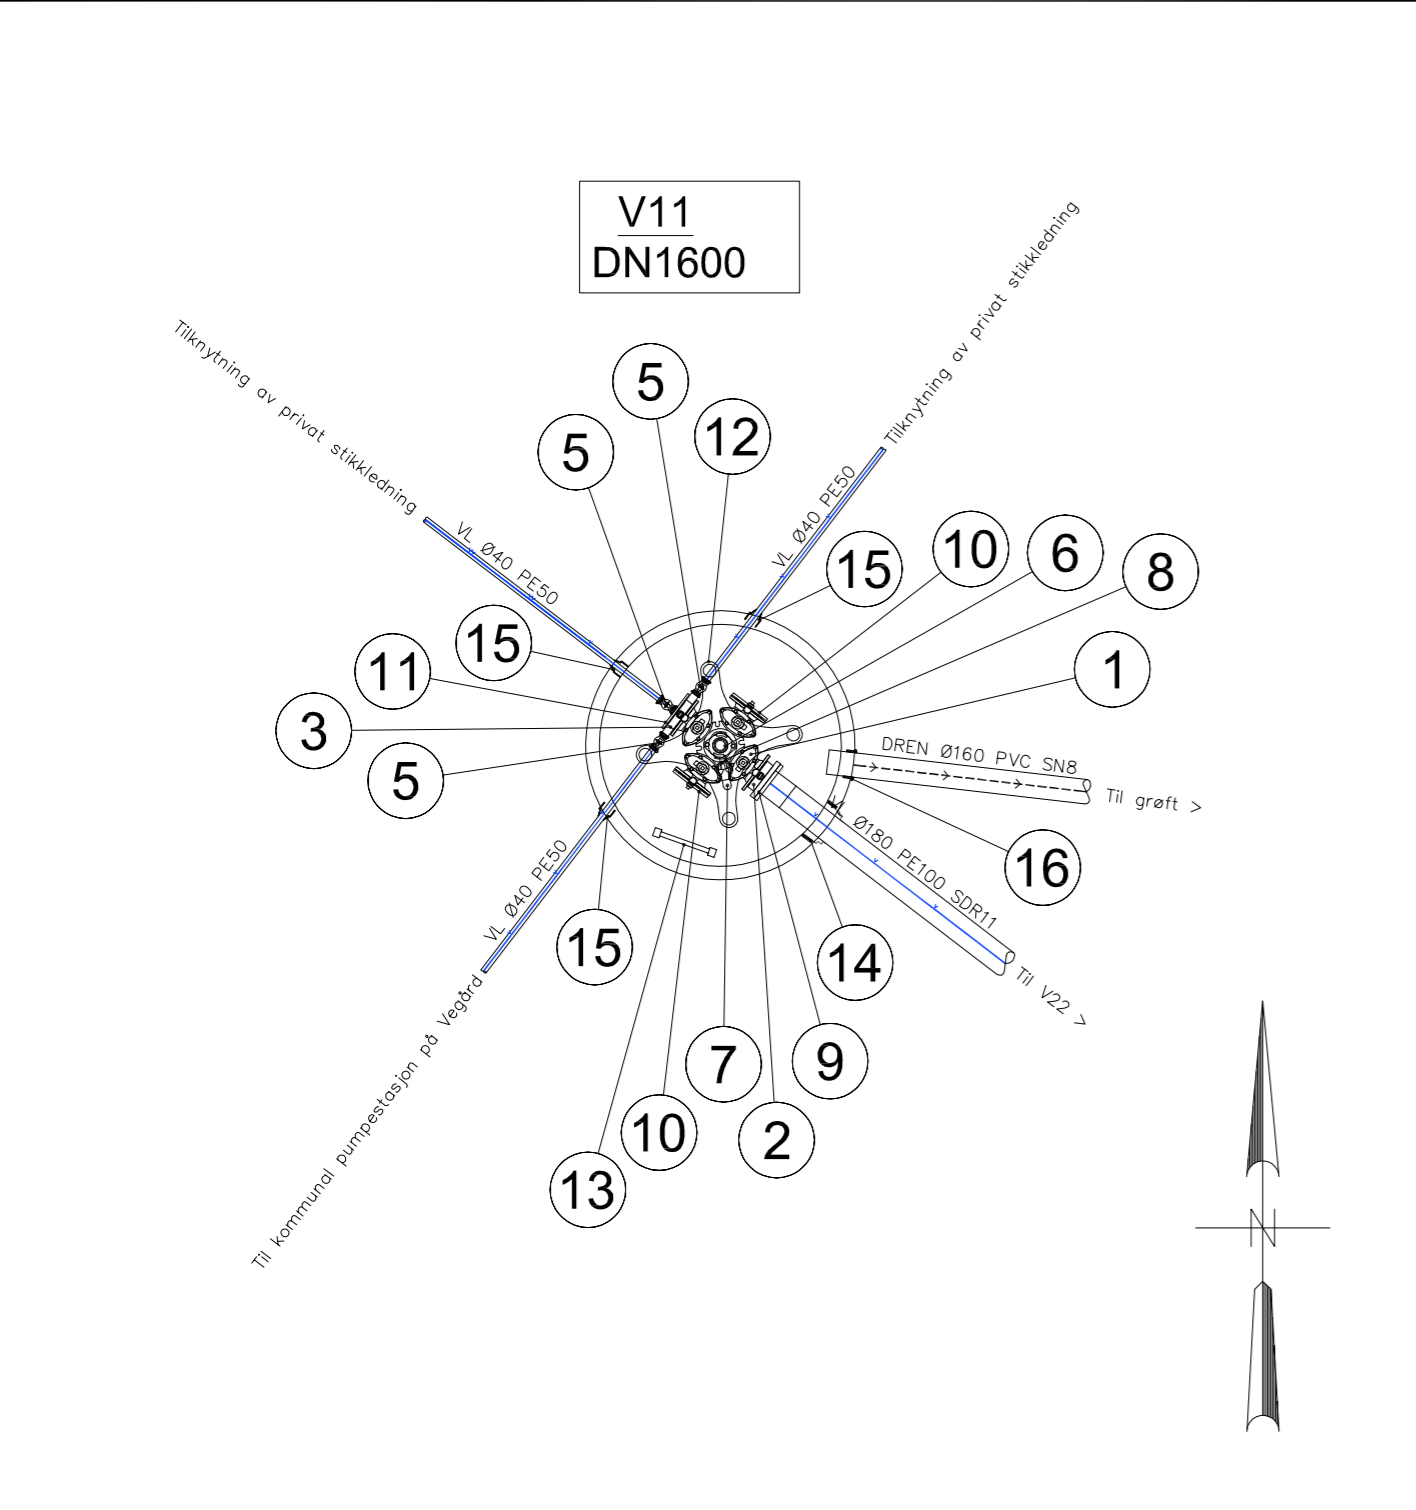
Filnavn: O:\A050000\A053905\3 Prosjektdokumenter\37 Tegninger\2 Ledninger\OSTAD\DWG\Kumskisser for Vannkummer OST.dwg Xref: Grunnkart.dwg H Dag 24.05.18.dwg T VA.dwg T KUR anlegg.dwg T RIK.dwg H Hurumkrok.dwg  
 Format: A2

V11			
Pos	Beskrivelse	Dimensjon	Antall
1	Ventilkryss m/plg. servicevent.	150	1
3	Mellomring m/2" avstikker	150	1
4	Mellomring m/3 X 1 1/2" avstikkere	150	1
5	Kuleventil	40	3
6	Brannventil	100	1
7	Lufteventil m/albu og kulevent.	2"	1
8	Mellomring m/2" avstikker	100	1
9	Løsflens og krage	180/150	1
10	Blindflens	150	2
11	Blindflens m/1 1/2" gjenger	150	1
12	Forankringskonsoll	150	1
13	Kunstige	Tilpasses	1
14	Kjerneboringspakning	180	1
15	Kjerneboringspakning	40	3
16	Kjerneboringspakning, AR	160	1

V22			
Pos	Beskrivelse	Dimensjon	Antall
1	Ventil-T m/plg.servicevent.	150	1
2	Mellomring m/2" avstikker	150	2
3	Brannventil	100	1
4	Løsflens og krage	180/150	2
5	Blindflens	150	1
6	Kunstige	Tilpasses	1
7	Forankringskonsoll	150	1
8	Kjerneboringspakning	180	2
9	Kjerneboringspakning, AR	160	1

**NOTAT**  
 ALLE RØRDELER SKAL VÆRE I DUKTILT STØPEJERN OG PN16.  
 ALLE KUMMER UTSTYRES MED NØKKELOPP, VENTILOPP, SIKRINGSTOPP OG BRANNHETTE.  
 VANNKUMMER DRENERES TIL PUKKFYLT LEDNINGSGRØFT ELLER NÆRMESTE OV-LEDNING.  
 FORANKRING IHHT. KAP. 5.11 RINGERIKE KOMMUNE VA NORM.  
 PLASSERING AV SPILLVANNKUMMER TILPASSES PÅ STEDET.

Rev.	Dato	Revideringen gjelder	Nr.	Saksb.	Sidem.k	Oppdr. a.
<b>RINGERIKE KOMMUNE</b> TILKNYTNING KUR ANLEGG OREBRÅTVIKA - VEGARD KUMSKISSE KUMGRUPPE 9, 11 OG 22			Tegnet av DACN	Saksbehandler GEK	Sidemannskont. GEK	Oppdragsansvarlig GEK
			Fag VA	Målestokk 1:50		
			Dato 10.09.2018			
			Oppdragsnr. A053905	Status ANBUDESTEGNING		
			Tegning nr.	H152		Rev.



V9			
Pos	Beskrivelse	Dimensjon	Antall
1	Ventil-T m/plg.servicevent.	150	1
2	Brannventil	100	1
3	Mellomring m/2" avstikker	150	2
4	Løsflens og krage	180/150	2
5	Blindflens	150	1
6	Kunstige	Tilpasses	1
7	Forankringskonsoll	150	1
8	Kjerneboringspakning	180	2
9	Kjerneboringspakning, AR	160	1