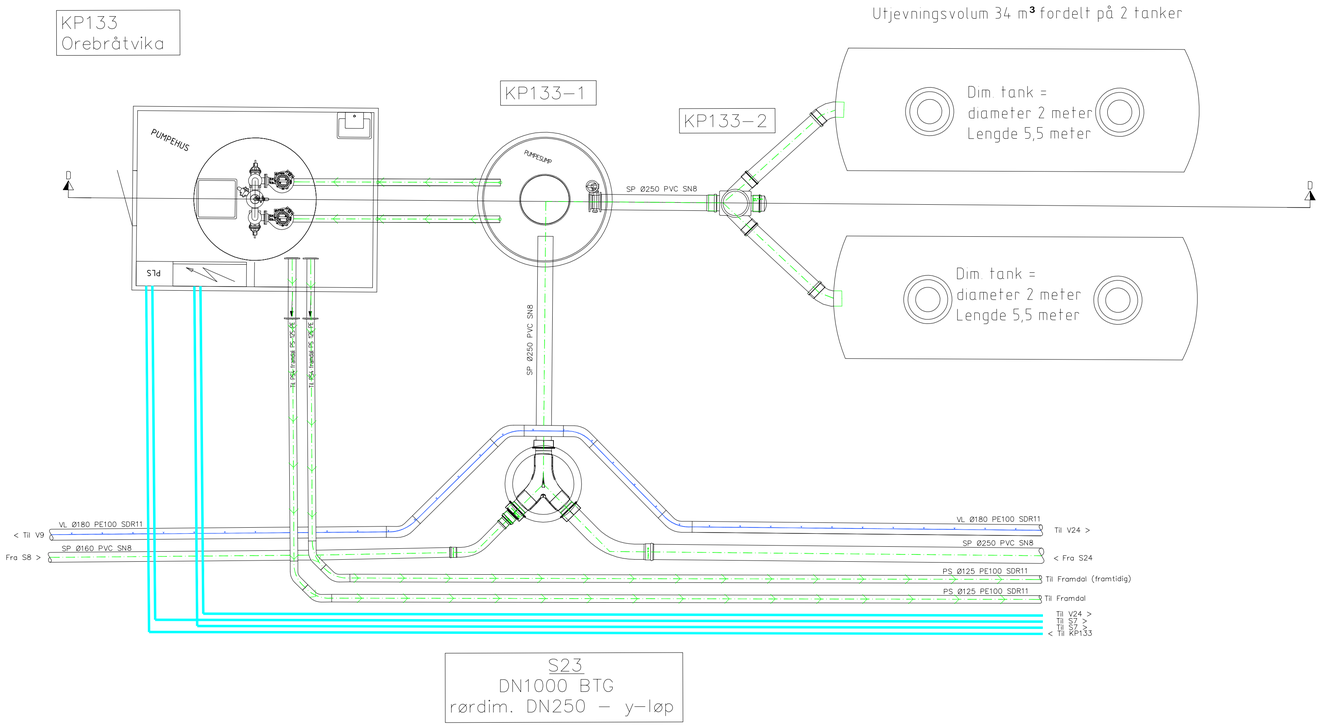

NOTAT

1) PUMPESUMP, FORANKING AV BUFFERTANK OG AVLASTINGSPLATE FOR BUFFERTANK OG PUMPESUMP DIMENSJONERES OG DETALJERES AV PUMPELEVERANDØR I EGEN ENTREPRISE.

2) RØRLEDNINGER OG LEGGING AV DISSE MELLOM PUMPESUMP OG OVERBYGG, SAMT BUFFERTANK OG PUMPESUMP, DIMENSJONERES OG UTFØRES I ANNEN ENTREPRISE.
3) ALLE KOBLINGER FRA TRYKKLEDNINGER TIL GRAVITASJONSPUNKT SKAL VÆRE STREKKFAST KOBLING PE/PVC
4) ALLE LENGDER PÅFØRT TEGNING ER VEILEDENDE OG MÅ TILPASSES
5) 200 ÅRS FLOM ER 65.5
6) BUFFERTANKER LEVERES AV ANNEN LEVERANDØR I ANNEN ENTREPRISE OG PLASSERING MÅ AVTALES NÆRMERE.

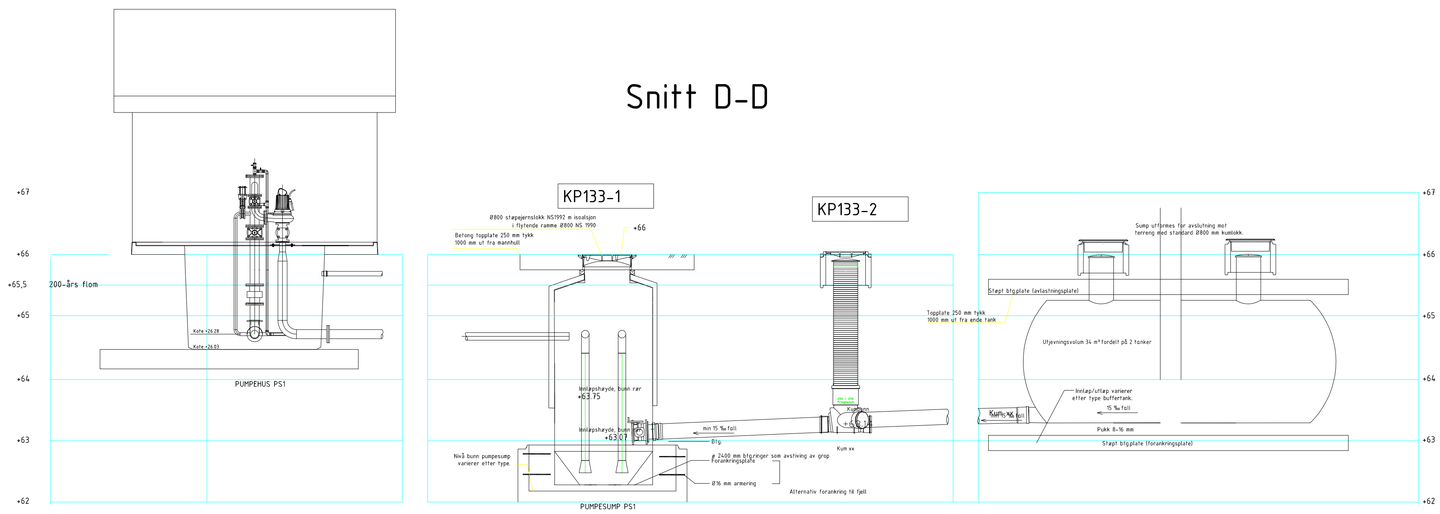

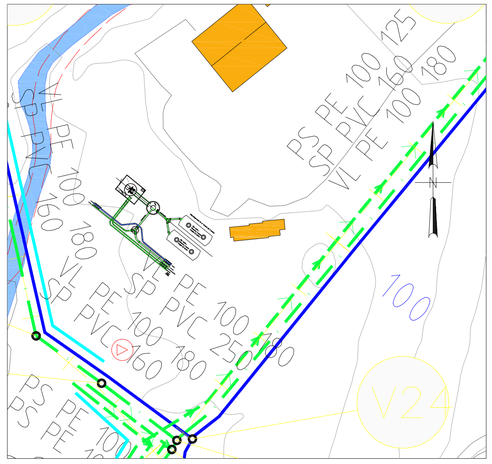

Rev.	Dato	Revideringen gjelder	Nr.	Saksb.	Sidem.k	Oppdr.a.

RINGERIKE KOMMUNE

TILKNYTNING KUR ANLEGG
OREBRÅTVIKA – TRASE 1

SITUASJONSPLAN PUMPESTASJON
KP133 OREBRÅTVIKA
HYDRAULISK SNITT

COWI

Tegnet av	DACN
Saksbehandler	GEK
Sidemannskontr.	GEK
Oppdragsansvarlig	GEK
Fag	VA
Målestokk	1:50
Dato	10.09.2018
Oppdragsnr.	A053905
Status	ANBUDSTEGNING
Tegning nr.	H311
Rev.	

Format: A1 Filnavn: O:\A050000\A053905\3 Prosjektdokumenter\37 Tegninger\2 Ledninger\OSTV\DWG\VPS HYDRAULISK OST.dwg Xref: Grunnkart.dwg H Dag 24.05.18.dwg T VA.dwg T KUR anlegg.dwg T RIK.dwg H Hurumkroken.dwg H Gunnerenoa.dwg H tema.dwg Teqnforklaring.dwg H Orebraatvika.dwg H Aasatangen.dwg H Gunnerenoa Alt 2.
TPlot: DACN 10.09.2018 14:50