
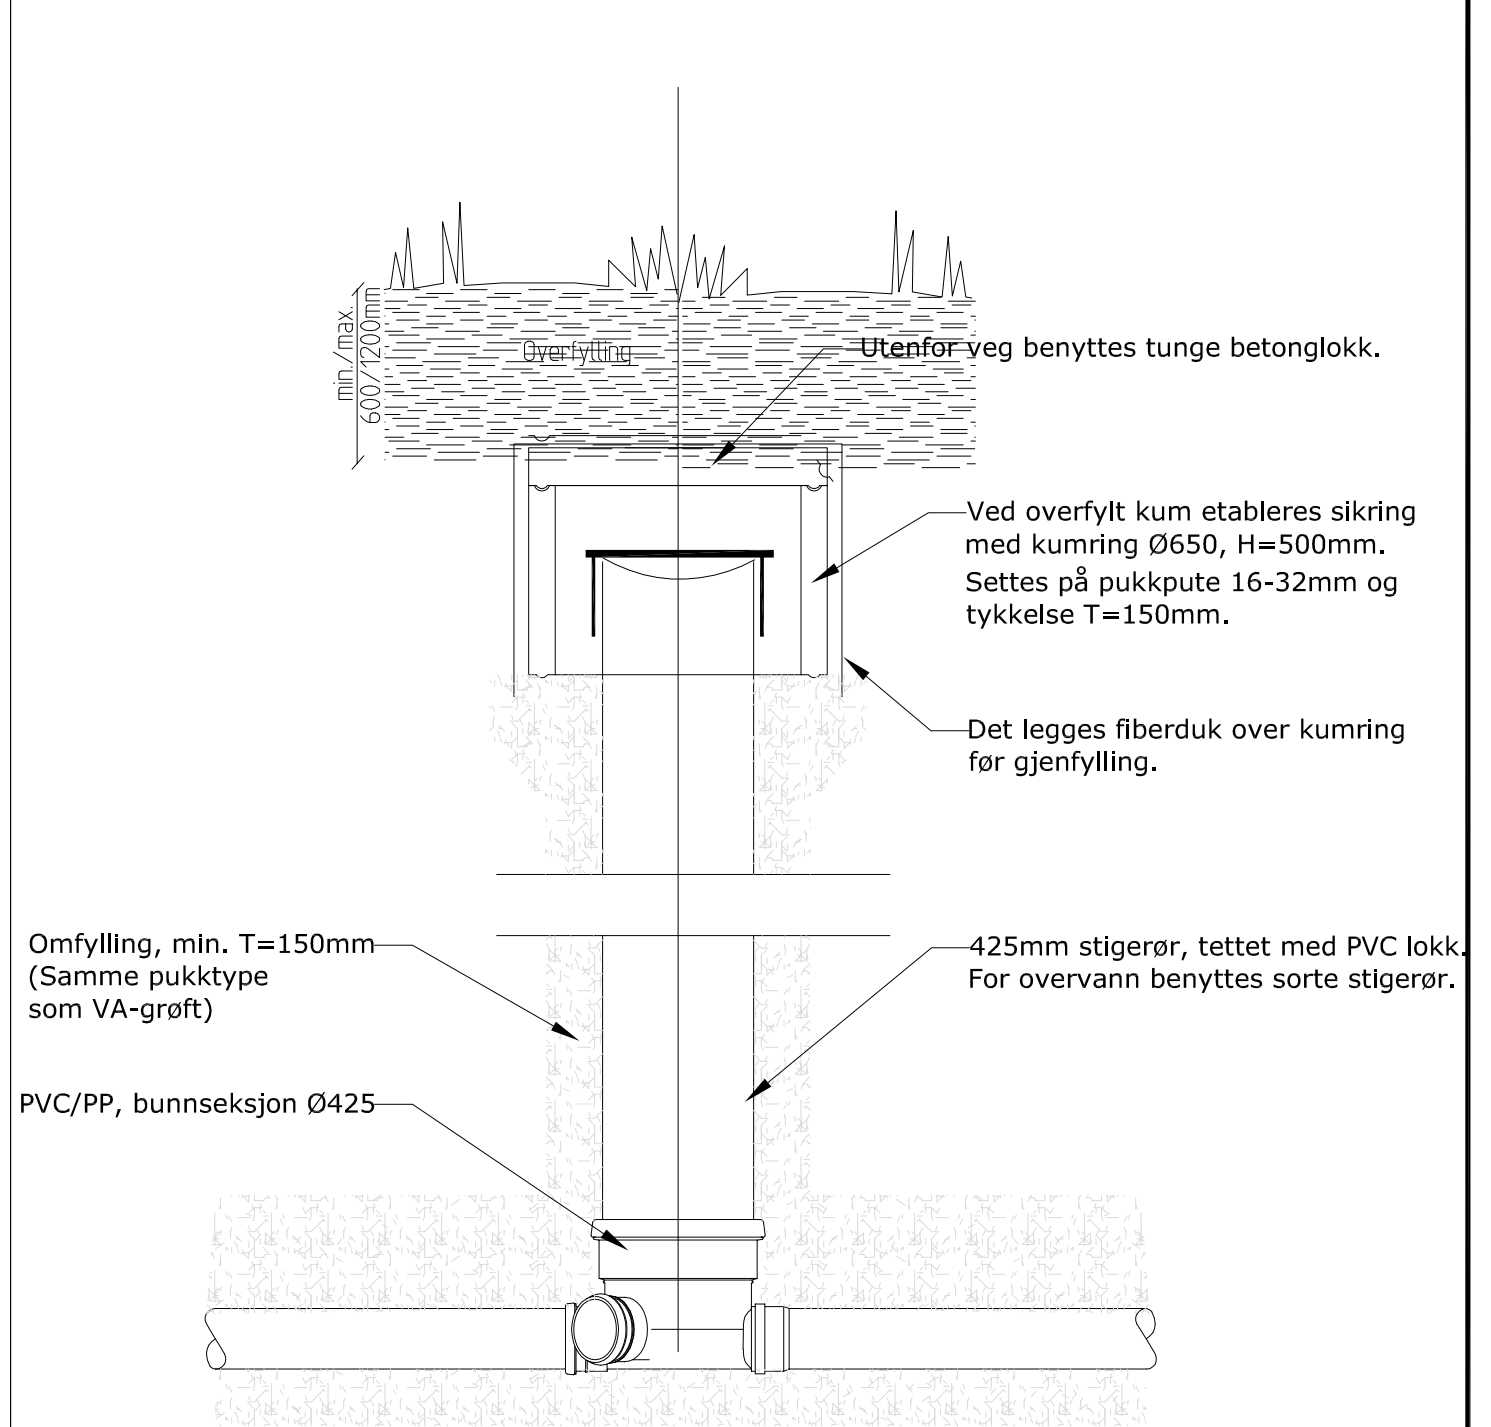


Minikum utenfor veg

MINIKUM - OVERFYLT

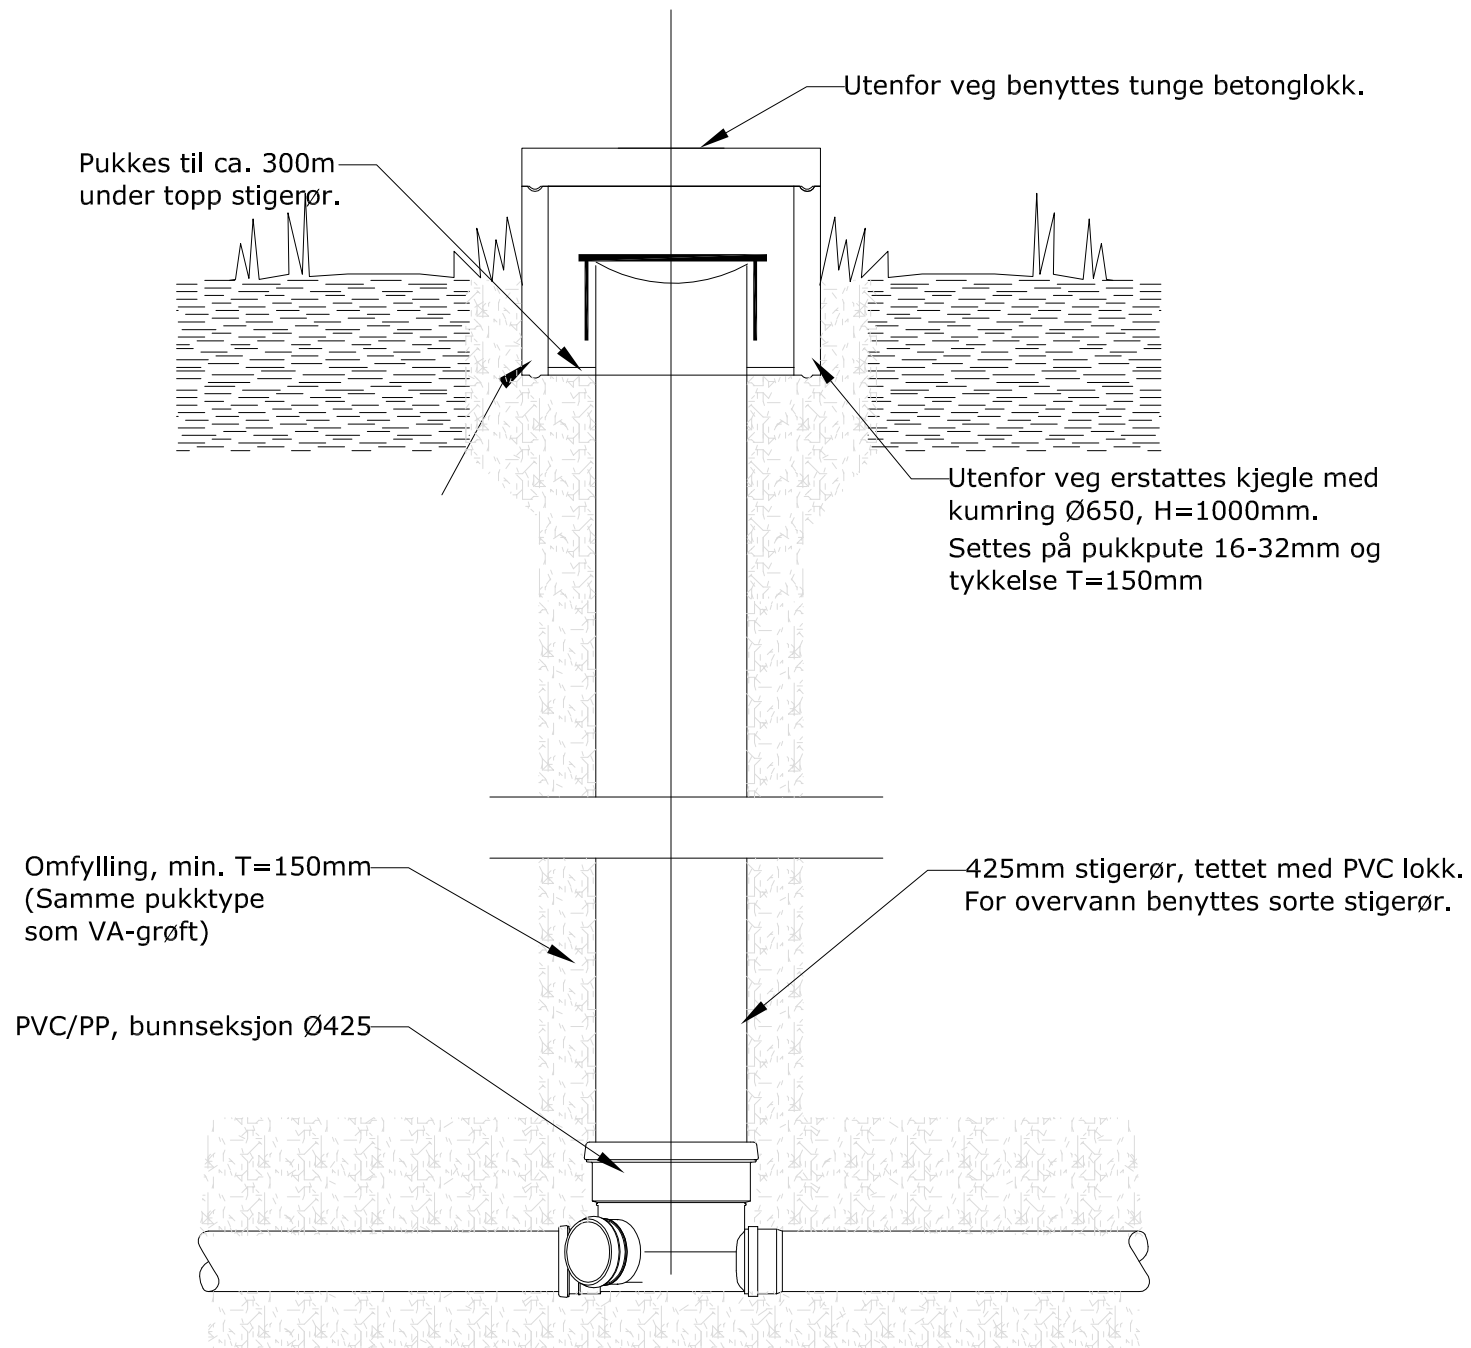

Rev.	Dato	Revideringen gjelder	Nr.	Saksb.	Sidem.x.	Oppdr.a.
RINGERIKE KOMMUNE			Tegnet av	Saksbehandler		
TILKNYTNING KUR ANLEGG			DACN	GEK		
TYPETEGNING			Skjemmannkontr.	Oppdragsansvarlig		
MINIKUM			GEK	GEK		
TERRENG			Fag	VA	Målestokk	
			Dato	1:20 (A3)		
			10.09.2018			
COWI			Oppdragsnr.	Status		
RIF			A053905	ANBUDESTEGNING		
			Tegning nr.	Rev.		
			H403			