


Gunnerenga

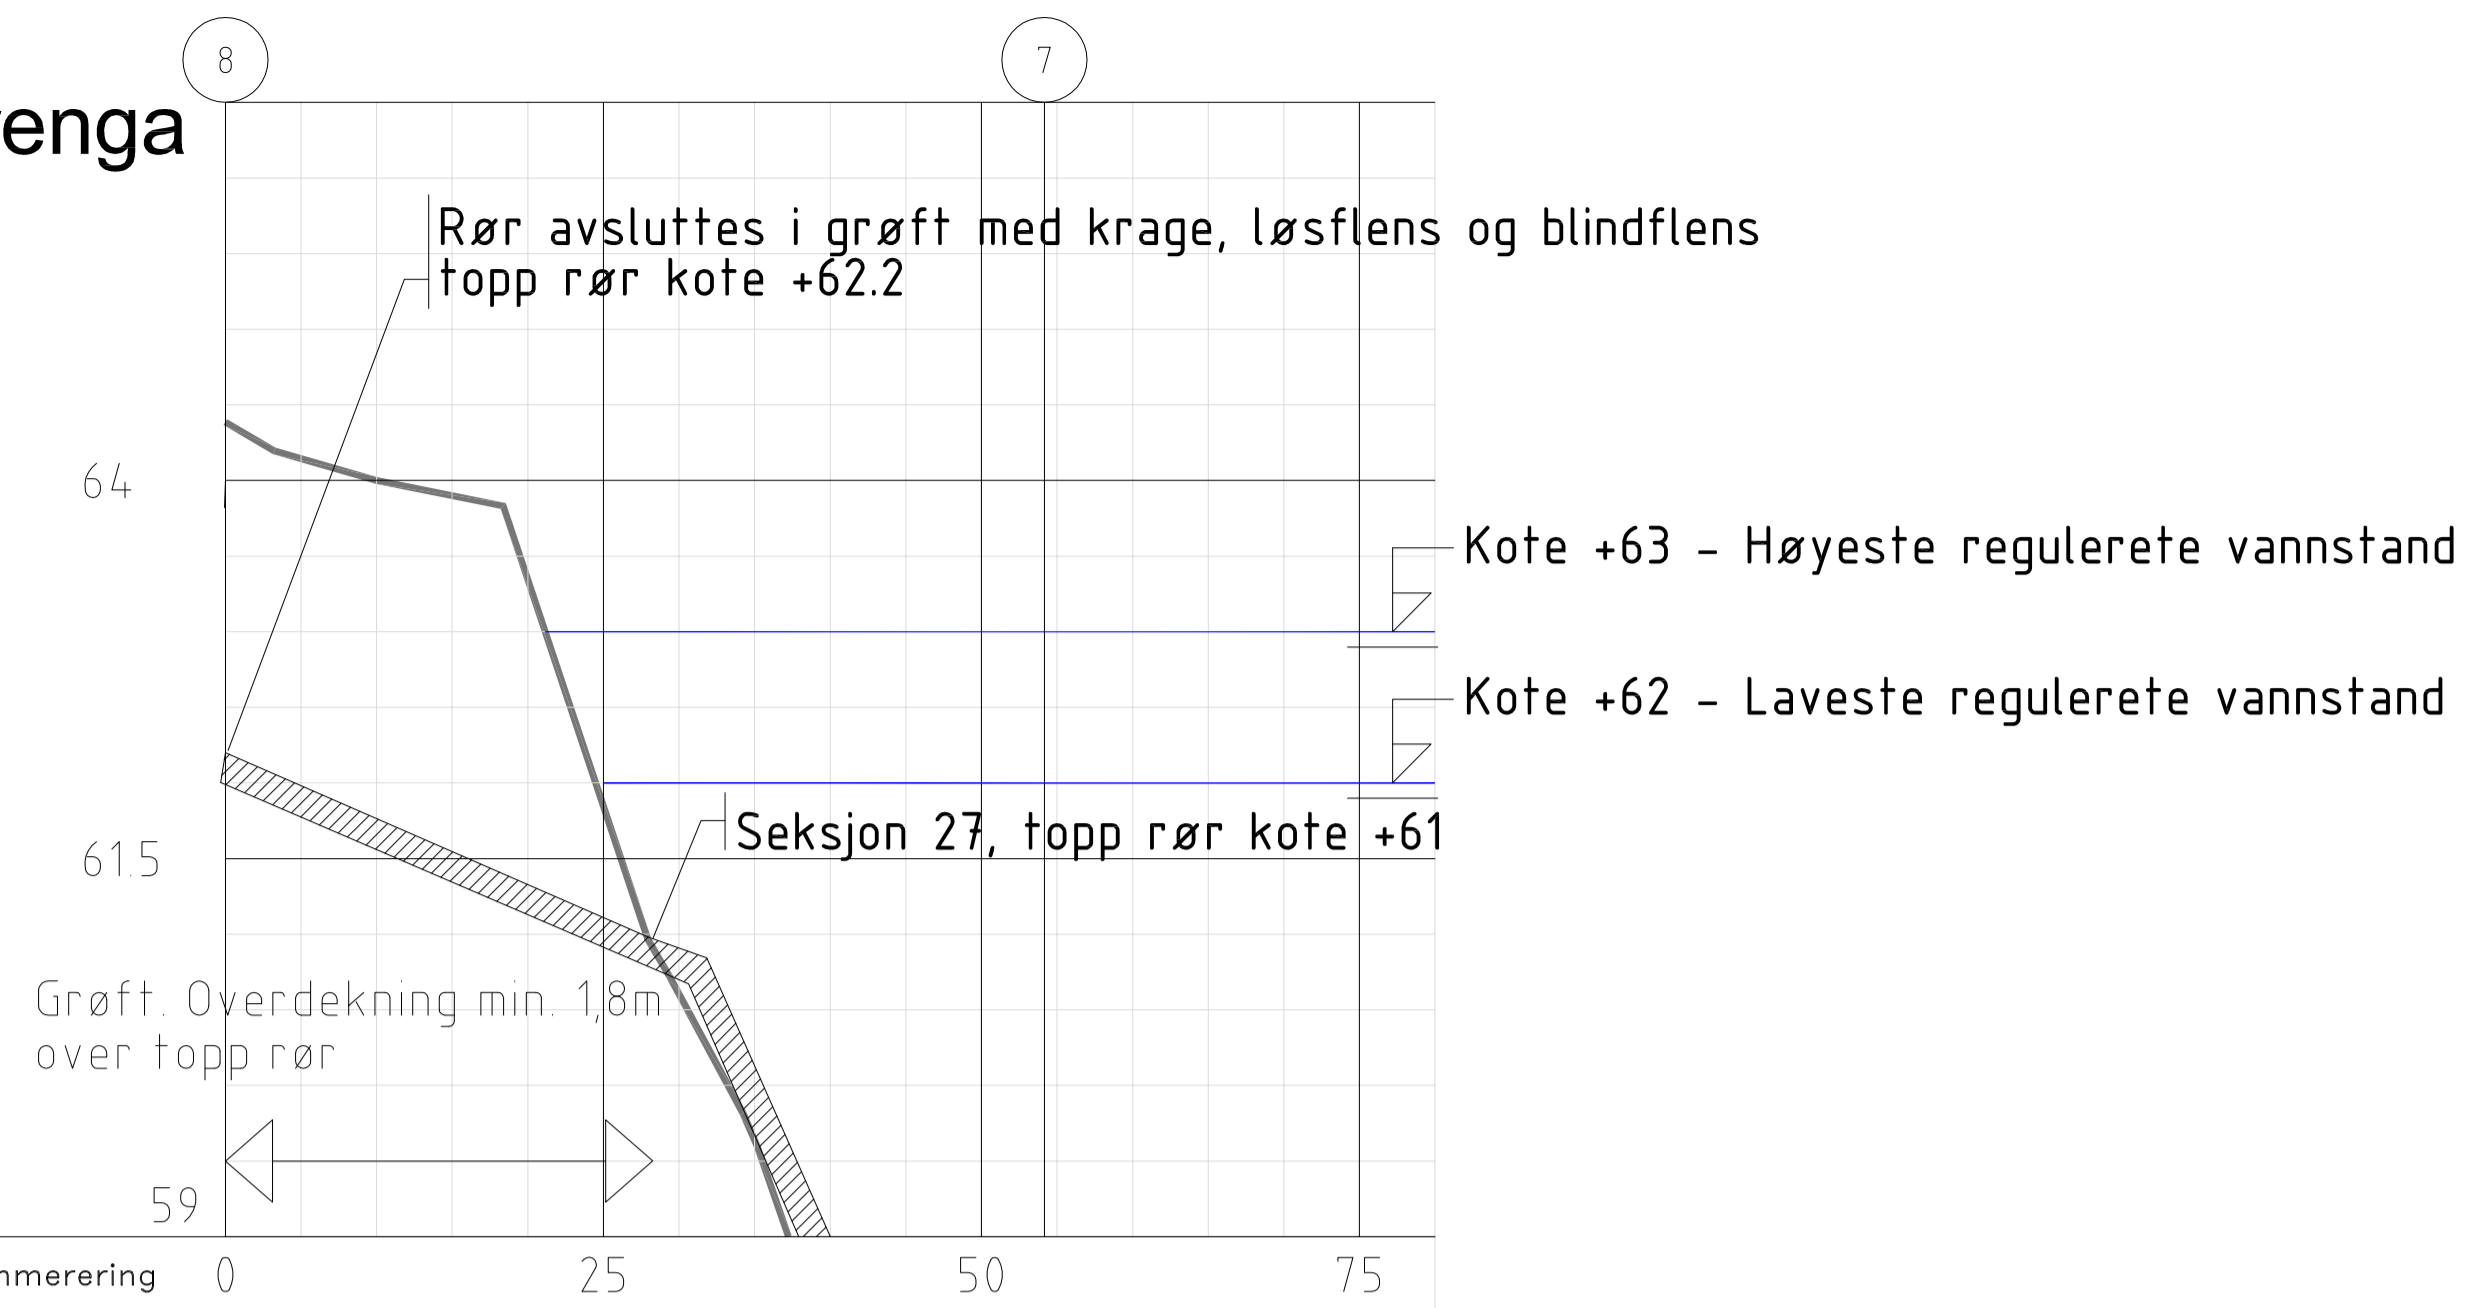

PE100-LEDNING	TYPE OG DIM.	Se grøftesnitt og mengdefortegnelse									
BELASTNING		Se mengdefortegnelse									
OVERFLATE/DEKKLAG		Grøftområde									
GRUNNFORHOLD		Antatt løsmasser									
ANMERKNINGER											
KOTE TERRENG/SJØBUNN											
64,39		00,79	00,79	00,79	00,79	00,79	00,79	00,79	00,79	00,79	79,65

Steinsfjorden
 Høyeste regulerete vannstand + 63 moh
 Laveste regulerete vannstand + 62 moh

Alle høyder i NGO NN1954

Graving i landtak skal bare foregå i perioden 15 oktober til 1 mars
 Det skal ikke foregå arbeid på sjøen fra 10. til 17. august

Rev.	Dato	Revideringen gjelder	Nr.	Saksb.	Sidem.k.	Oppdr.a.
RINGERIKE KOMMUNE			Tegnet av	Saksbehandler		
TILKNYTTING AV KUR-ANLEGG SJØLEDNINGER I STEINSFJORDEN			DACN	GK		
DETALJTEGNINGER LANDTAK SNITT GUNNERENGA			Sidemannskont.	Oppdragsansvarlig		
			GEK	GK		
			Fag	VA	Målestokk	
			Dato	10.09.2018	A1 1:500 A3 1:1000	
COWI			Oppdragsnr.	Status		
			A053905	ANBUDESTEGNING		
			Tegning nr.	Rev.		
			UV-06			