


SNITT A - A

SNITT A

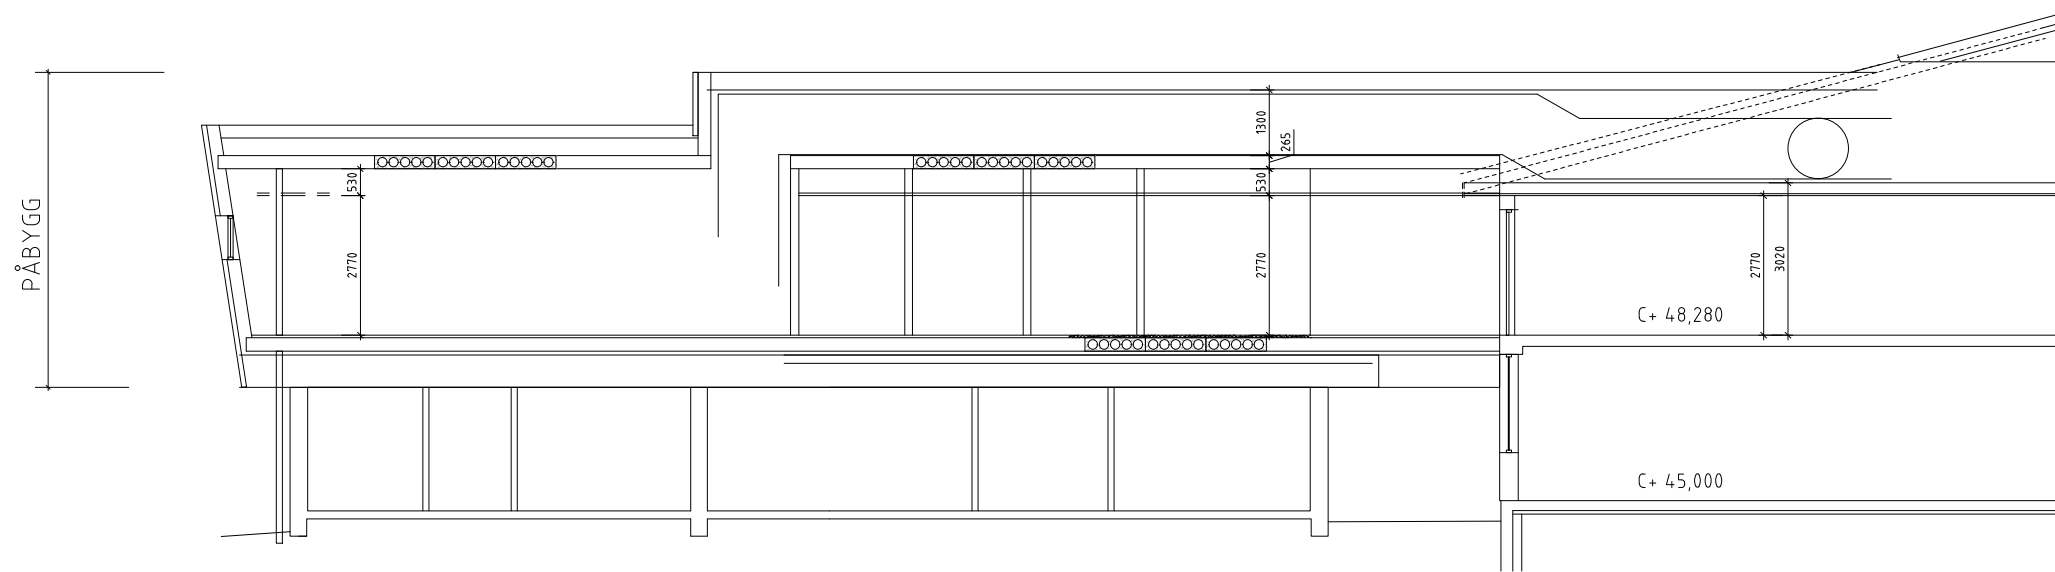

SNITT B

TILBUD	13.03.17	SS	BB	SS	
REV	ENDRING	DATO	TEGNET	KONTR	GODKJ
OPPDRAGSGIVER: FREDRIKSTAD KOMMUNE					
A ARKITEKT Bølgeblikk Arkitekter AS Postboks 5933 Majorstuen, 0356 Oslo TLF.: 45 966 960 E-POST: post@boelgeblikk.no					
HAUGEÅSEN UNGDOMSKOLE		OPPDR. NR. 1000390			
SNITT		DOK.ANSV. SS			
		FILNAVN 1000390-A-300			
		MÅLESTOKK 1:150			
TEGNINGSTATUS: TILBUD		TEGN. NR. A-300		INDEKS	

P:\1000390 Haugeåsen ungdomsskole\1000390-TEGNINGER\300_ark\1000390-A-300.dwg