


FASADE SØR



FASADE ØST

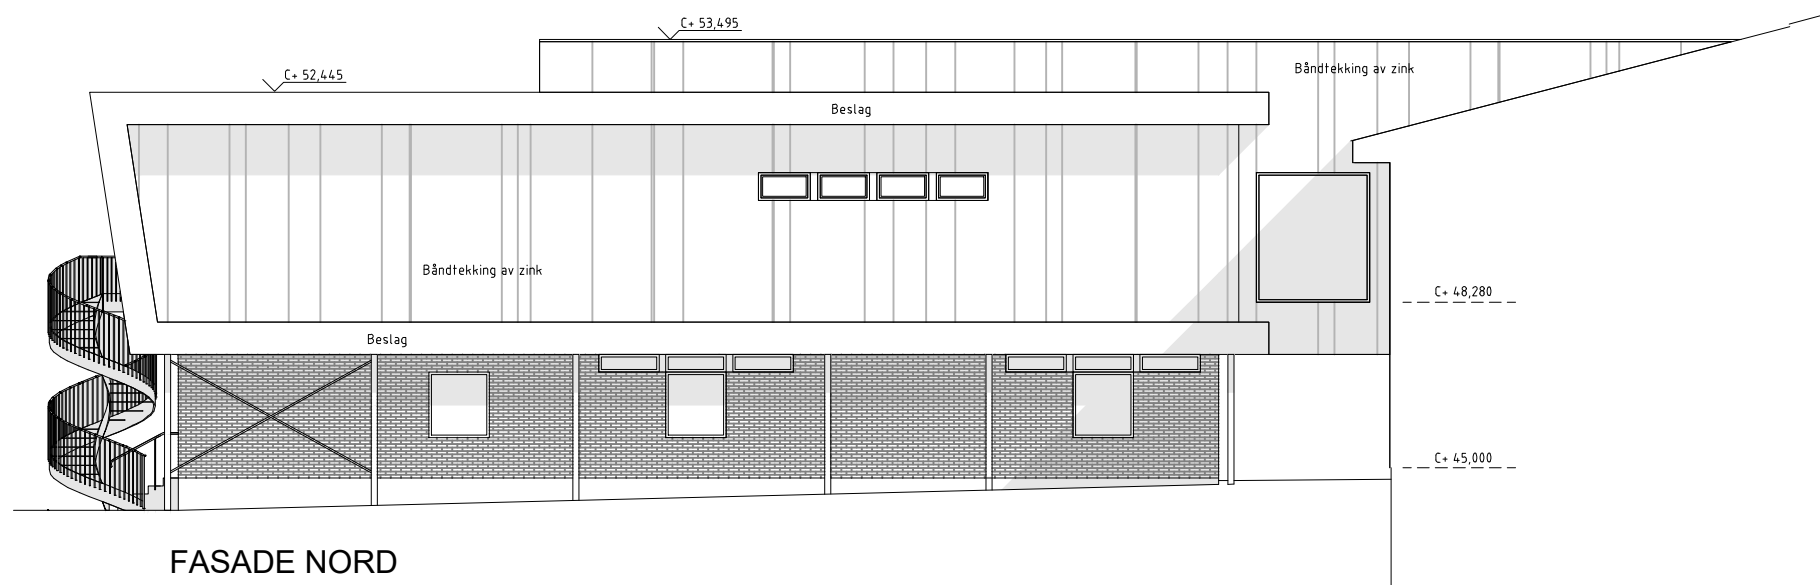

FASADE NORD

TILBUD	13.03.17	SS	BB	SS
REV	ENDRING	DATO	TEGNET/KONTR	GODKJ
OPPDRAGSGIVER: <b>FREDRIKSTAD KOMMUNE</b>				
<b>A</b> ARKITEKT Bølgeblikk Arkitekter AS Postboks 5933 Majorstuen, 0356 Oslo TLF.: 45 966 960 E-POST: post@boelgeblikk.no				
<b>HAUGEÅSEN UNGDOMSKOLE</b>				OPPDR. NR. 1000390
<b>FASADER</b> <b>Påbygg vaktmesterbolig</b>				DOK.ANSV. SS FILNAVN 1000390-A-350 MÅLESTOKK 1:150
TEGNINGSTATUS: TILBUD		TEGN. NR. A-350		INDEKS