


Utskrift fra Norkart AS kartklient


Dato: 02.02.2018 Målestokk: 1:1000 Koordinatsystem: UTM 32N

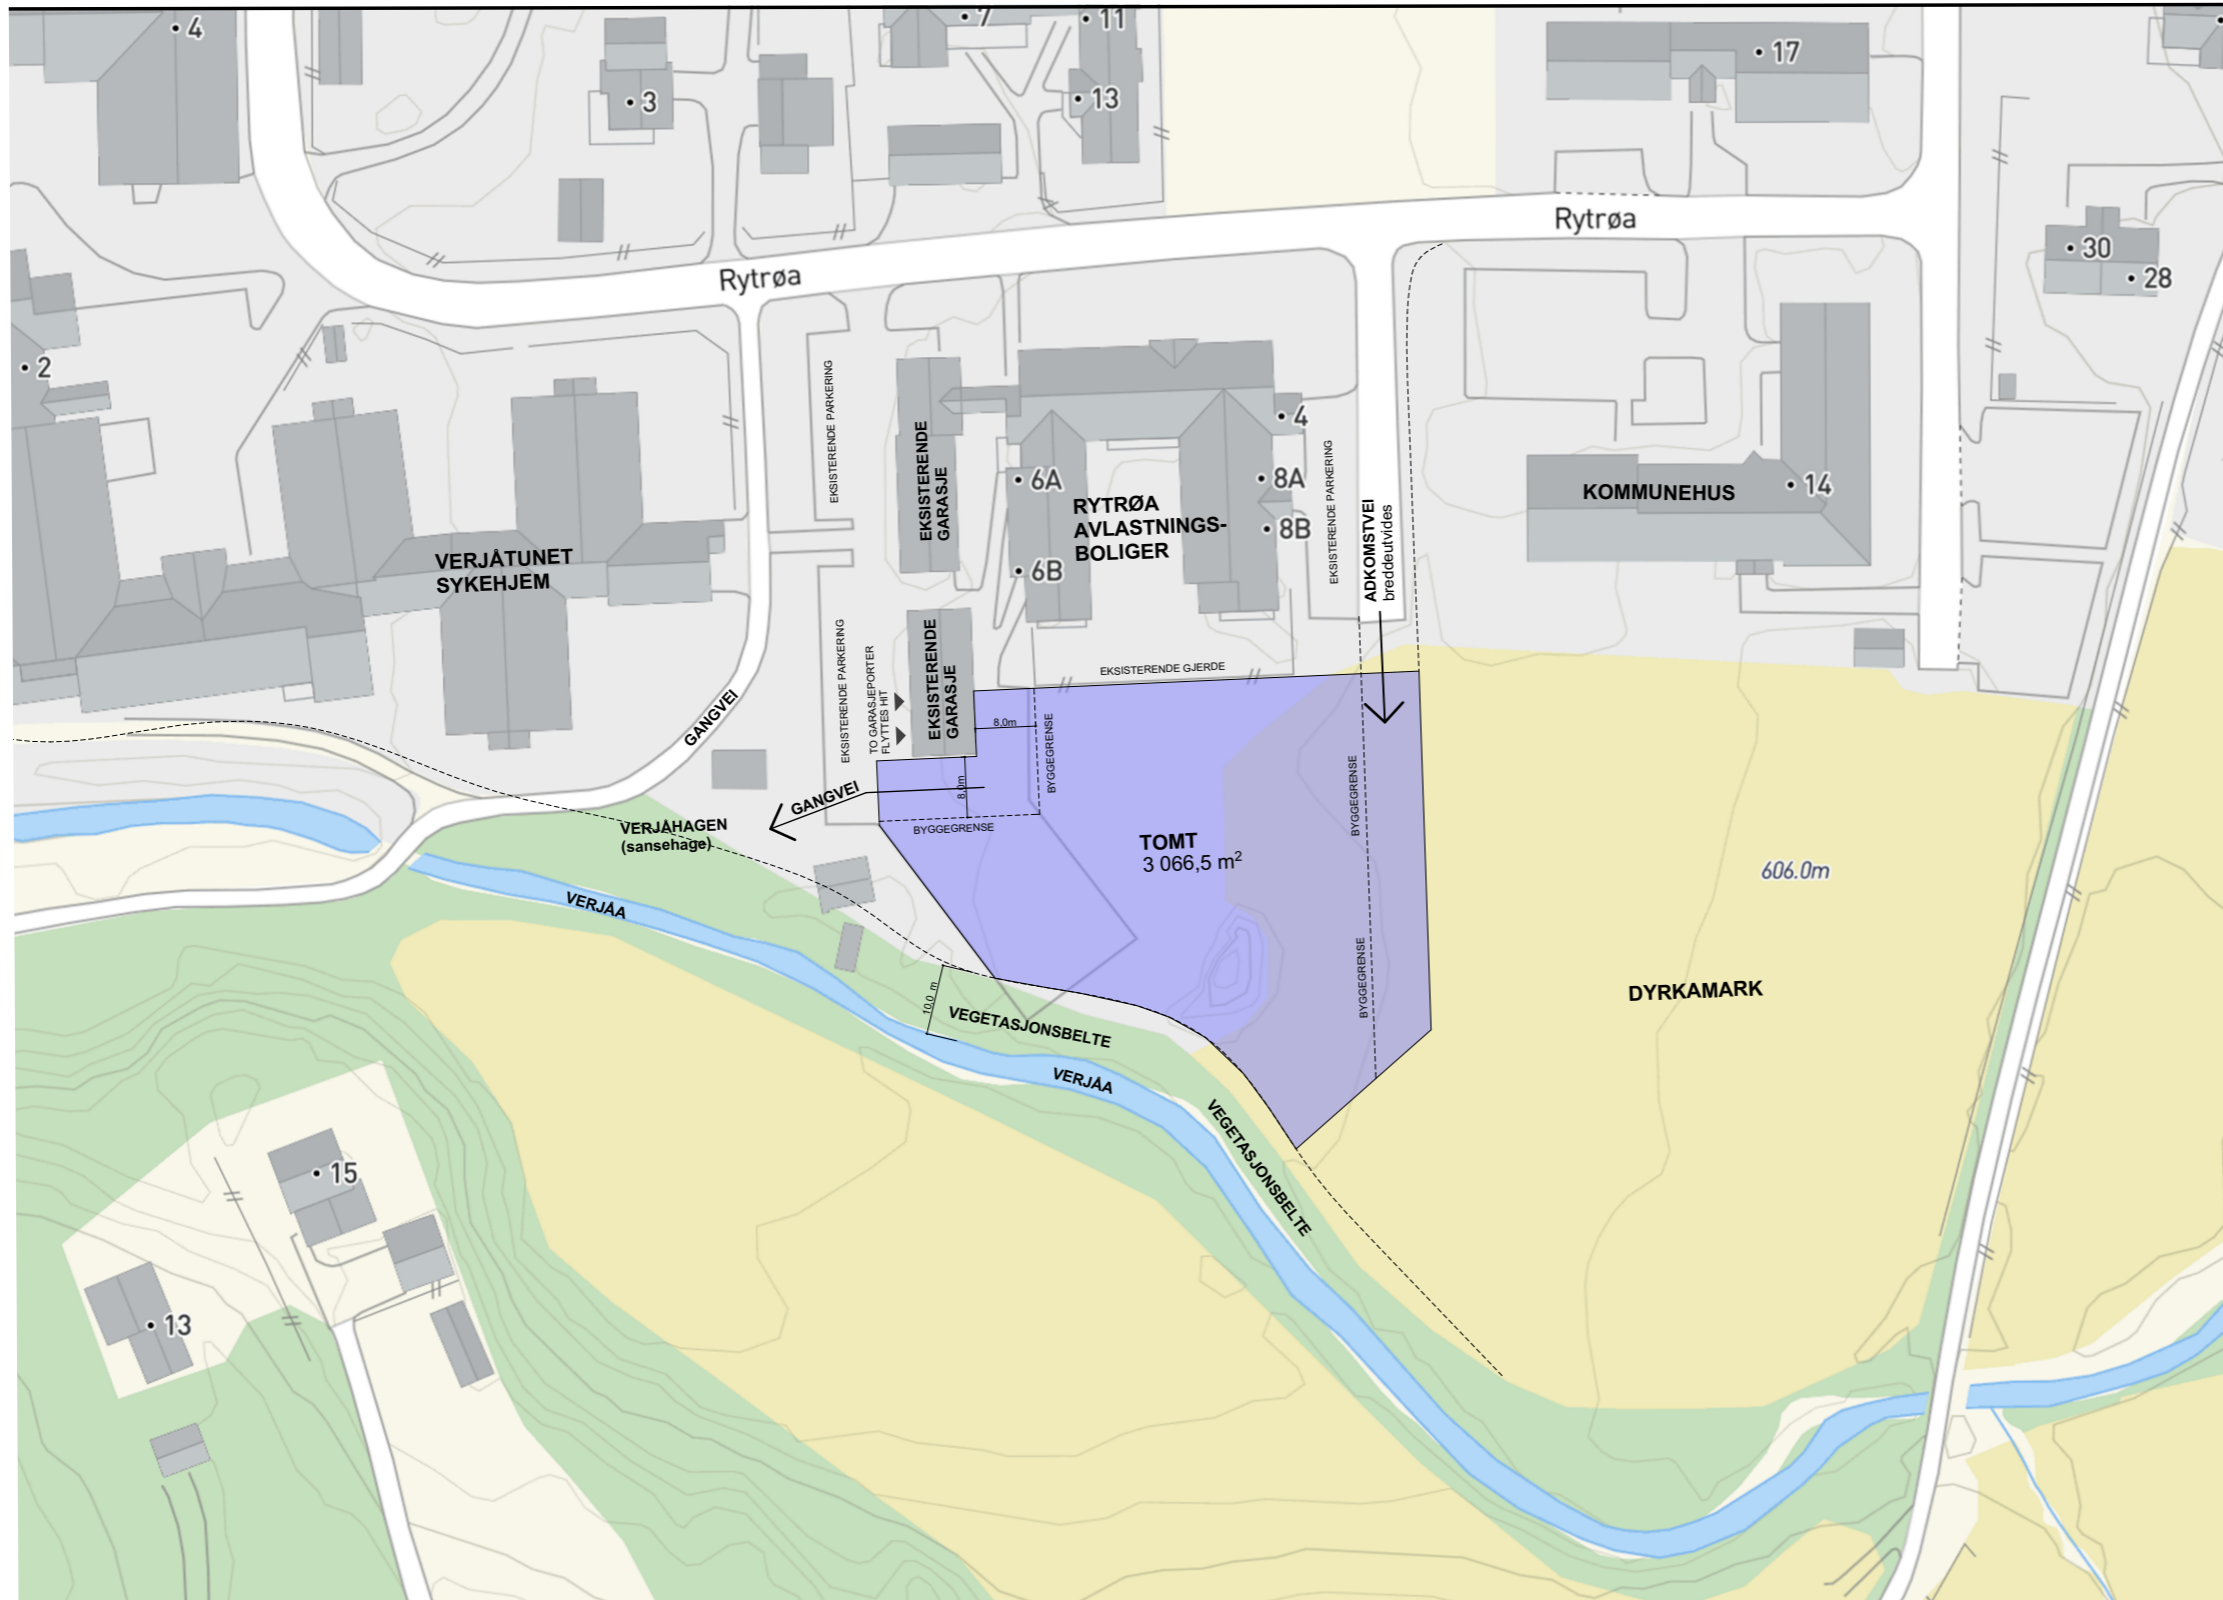

Tegningsnr. **A20-1** Revisjon nr.

Type tegning
Situasjonsplan

| Rev | Nr | Beskrivelse | Dato | Sign | Kontr |
|-----|----|-------------|------|------|-------|
|-----|----|-------------|------|------|-------|

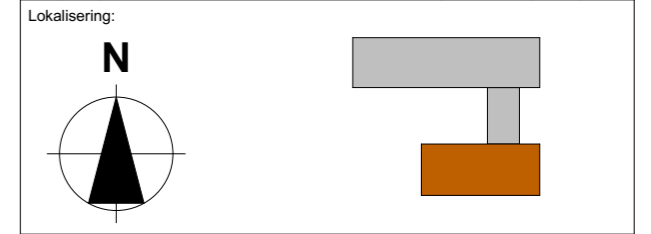

- Prosjekteringsgruppen
- **ARK:** Arkitektkontoret
Arktektveien 19
0000 Arkitektbyen
Tlf.: 000 000 00
arkitekt@arkitektfirma.no
 - **RIB:** Rådg. ing. Bygg
RiBveien 18
0000 RiBbyen
Tlf: 000 00 000
rib@ribfirma.no
 - **RIE:** Rådg. ing. Elektro
RIEveien 18
0000 RIEbyen
Tlf: 000 00 000
rie@riefirma.no
 - **RIV:** Rådg. ing. VVS
RIVveien 18
0000 RIVbyen
Tlf: 000 00 000
riv@rivfirma.no

Fase
ANBUD



| | | | |
|-------------------------|--------------|---------------------|----------|
| Tiltakshaver | | Godkjent | |
| Os kommune | | Kontroll prosjekt. | |
| Prosjekt | | Sign. | Kontroll |
| 8 omsorgsboliger | | Filnavn | |
| Rytrøa | | 5180357-skisse.pln | |
| 2550 Os i Ø. | | Dato | |
| | | 04.05.2018 | |
| | | Målestokk | |
| | | Kontroll utførende | |
| Gnr./Bnr./Festenr.: | | Sign. | Kontroll |
| Gnr/Bnr/Festenr | | | |
| Prosjektnr.: | Tegningsnr.: | Prosjektnr. for | |
| 5180357 | A20-1 | prosjekterende/lev. | |
| Type tegning: | | | |
| Situasjonsplan | | | |