

**FORELØPIG TEGNING**  
 N.B: Tegning gjelder kun BUT leveranse. Avvik ARK model kan forekomme

Rev. nr	SB Tegningsnummer	Beskrivelse	Dato	Sign.	Kontroll			
515	14586 01	1	2	20	200	8	-	1

Projekteringsgruppen:  
 CADI + kaels 1003701

Mål kan avvike fra tegning. Alle mål må kontrolleres på byggeplass.




Fase: Detaljprosjekt

PROSJEKTNR. SB:  
 STATSBYGG 1003601

Titel:  
 Nytt Nasjonalmuseum  
 2. PLAN 1.ETG  
 Møbleringsplan

Godkjent  
 Kontroll prosjekt.  
 Sign. ID KKG  
 Filnavn: 515 14586 01 2 20 200  
 Dato: 15.08.18  
 Målestokk: 1:300 i A1  
 Kontroll utførende:  
 Sign. Kontroll  
 Prosjekt nr. for prosjekterende/lev.  
 1003701

SB Tegningsnummer	Kompleksnummer	Byggenummer	Etasje	Føl	Systemkode	Type tegn.	Lagernr.	Prosjekt fase	Rev.	Status
515	14586	01	1	2	20	200	8	-	1	

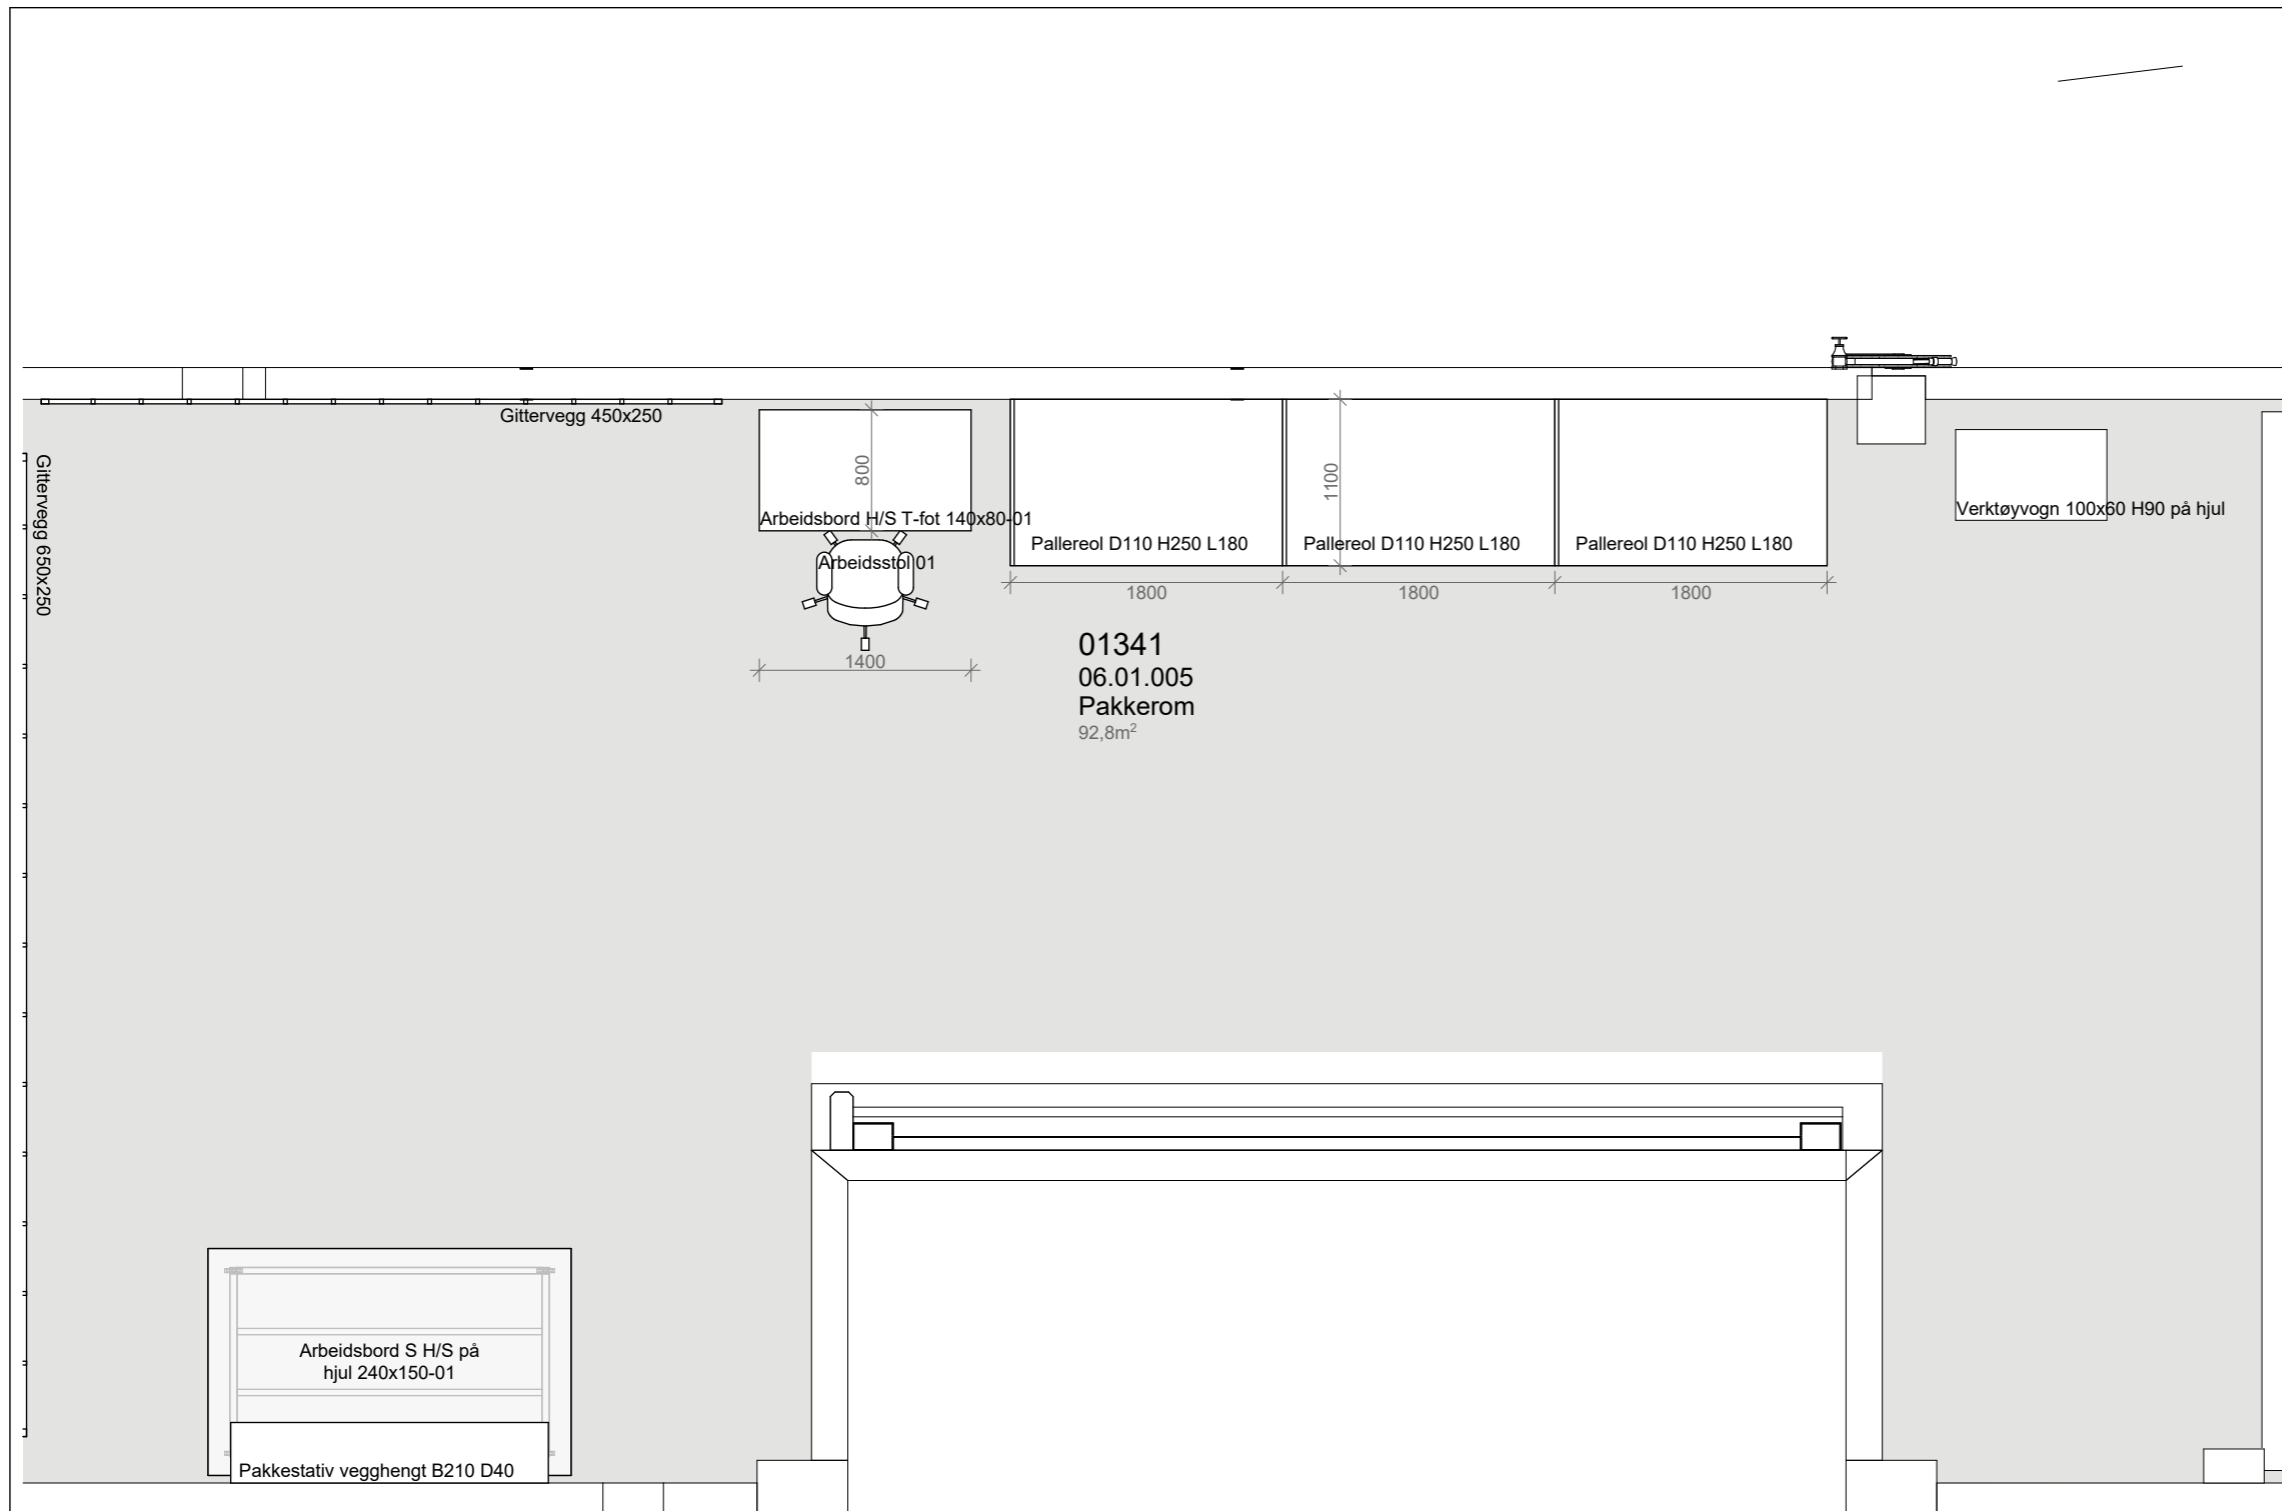

PLAN 1:50

Foreløpig tegning


01	JUSTERING INNREDNING	25.05.18	S.H.	M.S.K.
Rev. nr	Beskrivelse	Dato	Sign.	Kontroll

SB Tegningsnummer:

Kompleks-nummer	Bygg-nummer	Etasje	Fag	System-kode	Type tegn.	Løpenr.	Prosj.fase	Rev.	Status
515	14586	01	I	2	21	102	8	01	I


Prosjekteringsgruppen:

PG IARK: CADI + Kaels Studio


**CADI+kaels** 1003701

Mål kan avvike fra tegning. Alle mål må kontrolleres på byggeplass

Lokaliseringsfigur:

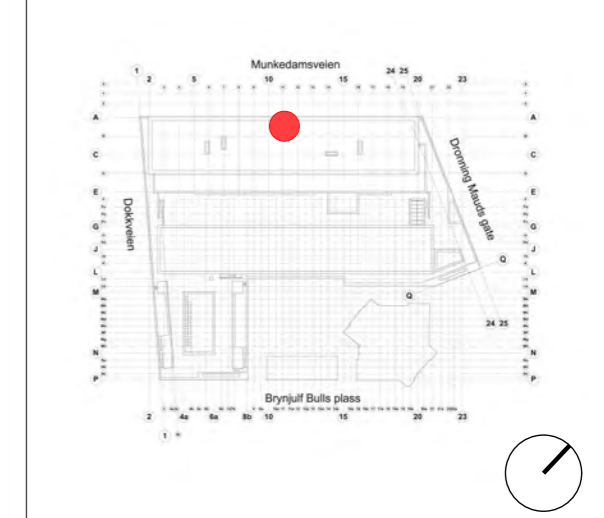

Fase: Detaljprosjekt


PROSJEKTNR. SB:  
 **STATSBYGG** **1003601**

Tittel: <b>Nytt Nasjonalmuseum</b>		Godkjent	
PLAN 01 ETG		Kontroll prosjekt.	
Sign. ID	Kontroll KKG	Filnavn	
Møbleringsplan		515 14586 01 I 2 21 102	
Pakkerom		Dato	
06.01.005		07.11.2016	
Målestokk		1:50 i A3	
Kontroll utførende		Sign. Kontroll	
Prosjektnr. for prosjekterende/lev.		1003701	

SB Tegningsnummer:

Kompleks-nummer	Bygg-nummer	Etasje	Fag	System-kode	Type tegn.	Løpenr.	Prosj.fase	Rev.	Status
515	14586	01	I	2	21	102	8	01	I




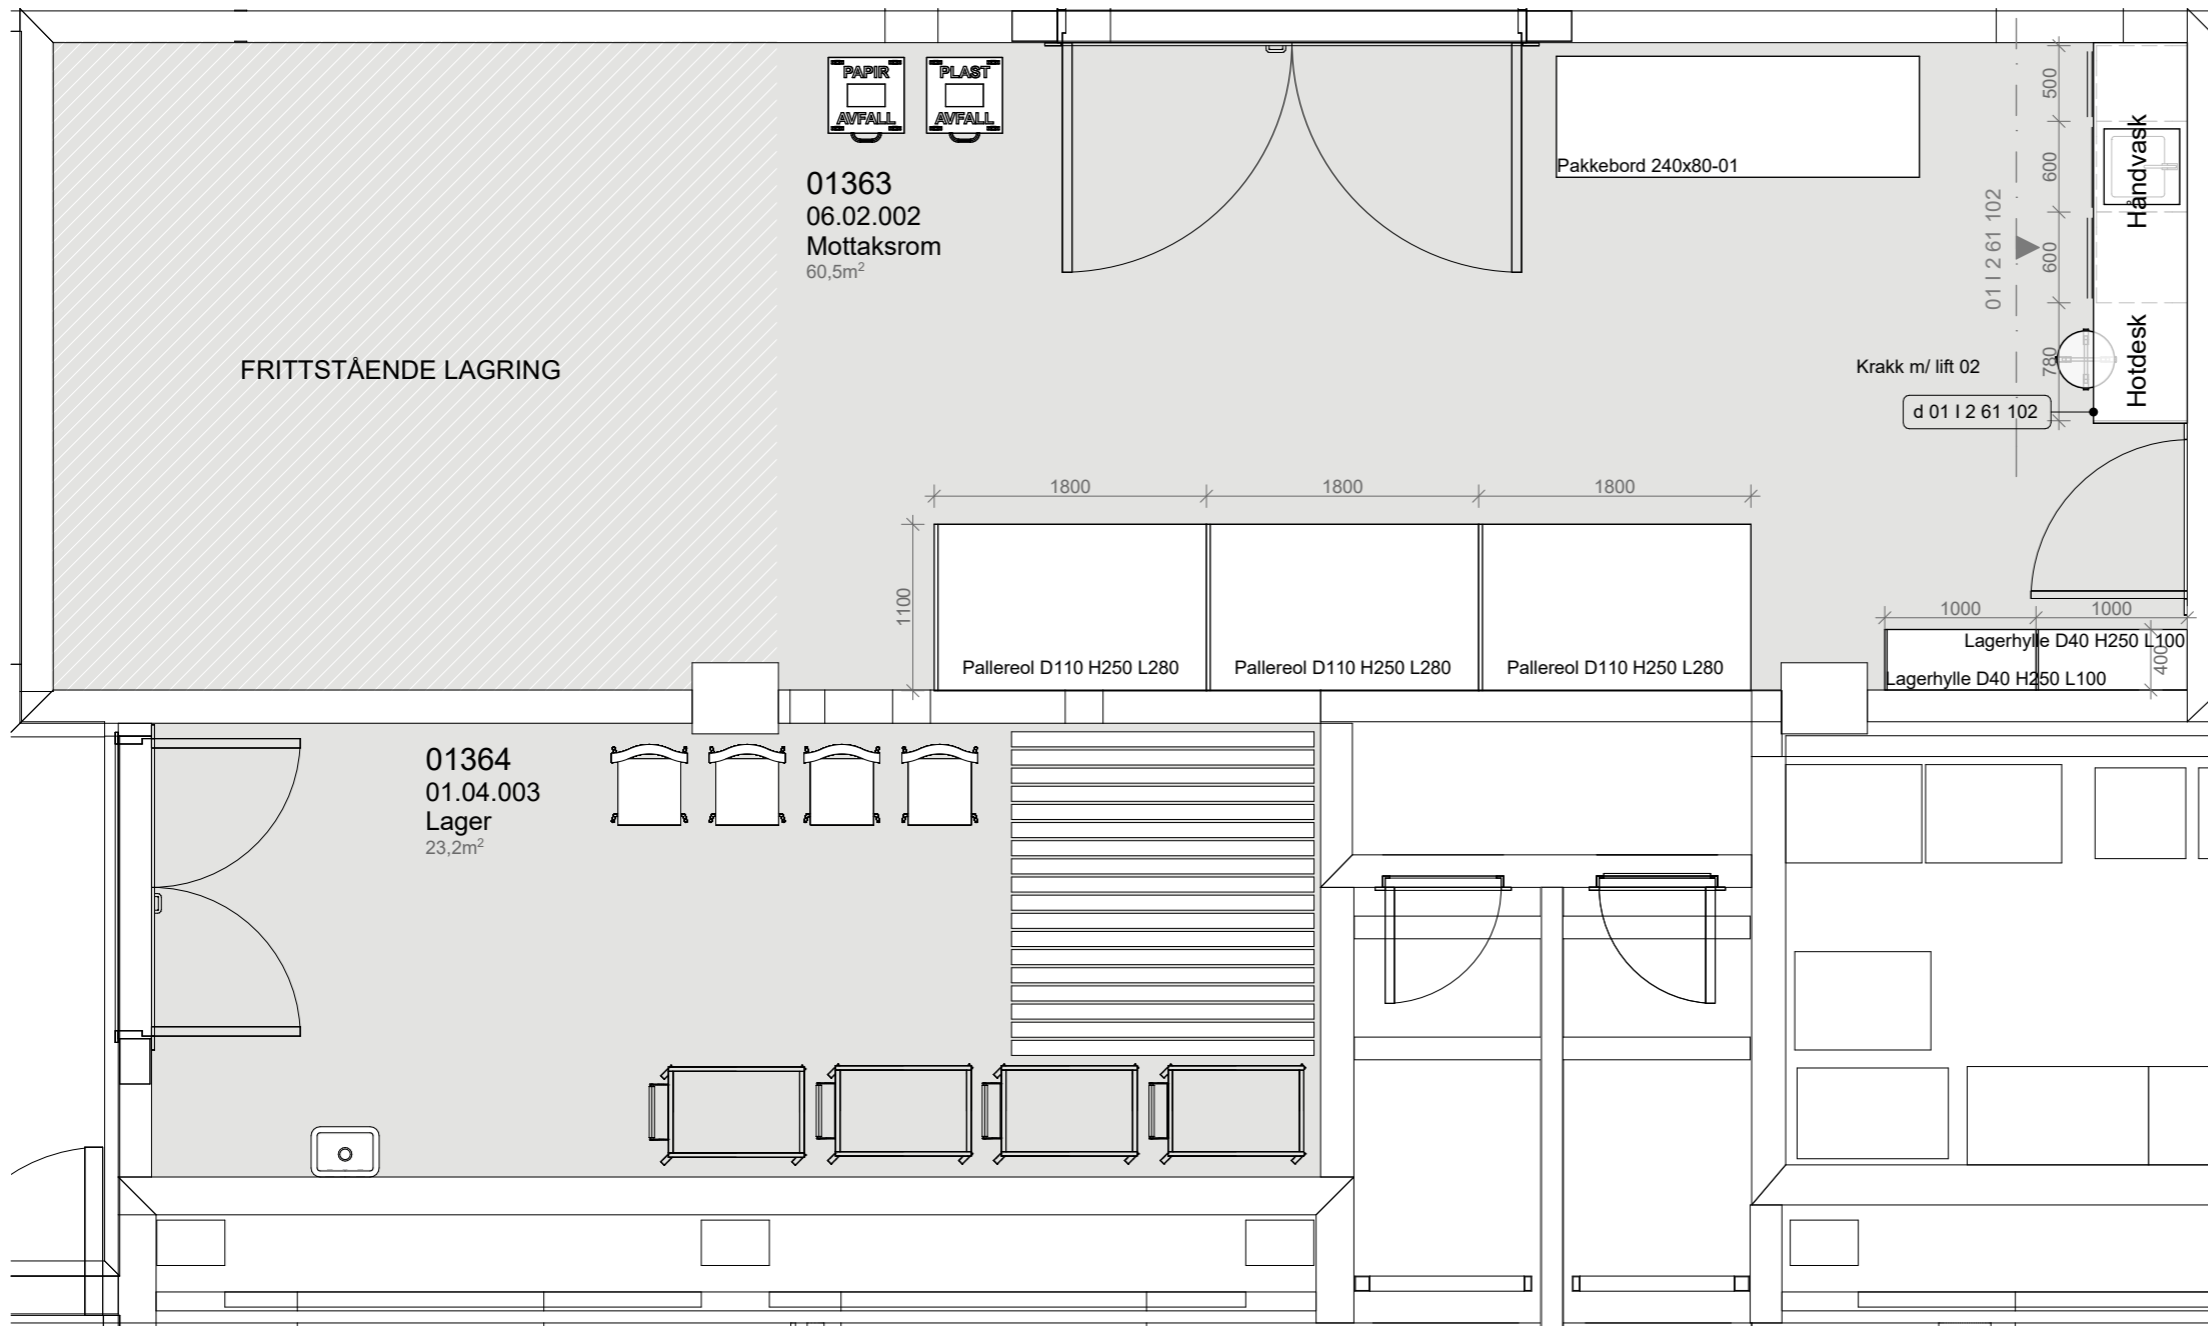

PLAN 1:50

Foreløpig tegning

02	JUSTERING INNREDNING	25.05.18	S.H.	M.S.K.					
01	JUSTERT Plassering HÅNDVASK IFT AVLØPSRØR OG FORBRUKSVANN	16.11.16	ID	KKG					
Rev. nr	Beskrivelse	Dato	Sign.	Kontroll					
SB Tegningsnummer:									
Kompleks-nummer	Bygg-nummer	Etasje	Fag	System-kode	Type tegn.	Løpenr.	Prosj. fase	Rev.	Status
515	14586	01	I	2	21	107	8	02	I
Prosjekteringsgruppen:							Prosjektnr. for prosjekterende/lev.		
PG IARK: CADI + Kaels Studio							1003701		
<b>CADI+kaels</b>							<b>1003701</b>		
Mål kan avvike fra tegning. Alle mål må kontrolleres på byggeplass									
Lokaliseringsfigur:									
Fase: Detaljprosjekt									
PROSJEKTNR. SB:									
<b>STATSBYGG</b>							<b>1003601</b>		
Tittel:							Godkjent		
Nytt Nasjonalmuseum							Kontroll prosjekt.		
PLAN 01 ETG							Sign.	Kontroll	
Møbleringsplan							ID	KKG	
Mottaksrom							Filnavn		
06.02.002							515 14586 01 I 2 21 107		
Lager							Dato		
01.04.003							07.11.2016		
Målestokk							1:50 i A3		
Kontroll utførende							Kontroll		
Sign.							Kontroll		
Prosjektnr. for prosjekterende/lev.							1003701		
SB Tegningsnummer:									
Kompleks-nummer	Bygg-nummer	Etasje	Fag	System-kode	Type tegn.	Løpenr.	Prosj. fase	Rev.	Status
515	14586	01	I	2	21	107	8	02	I

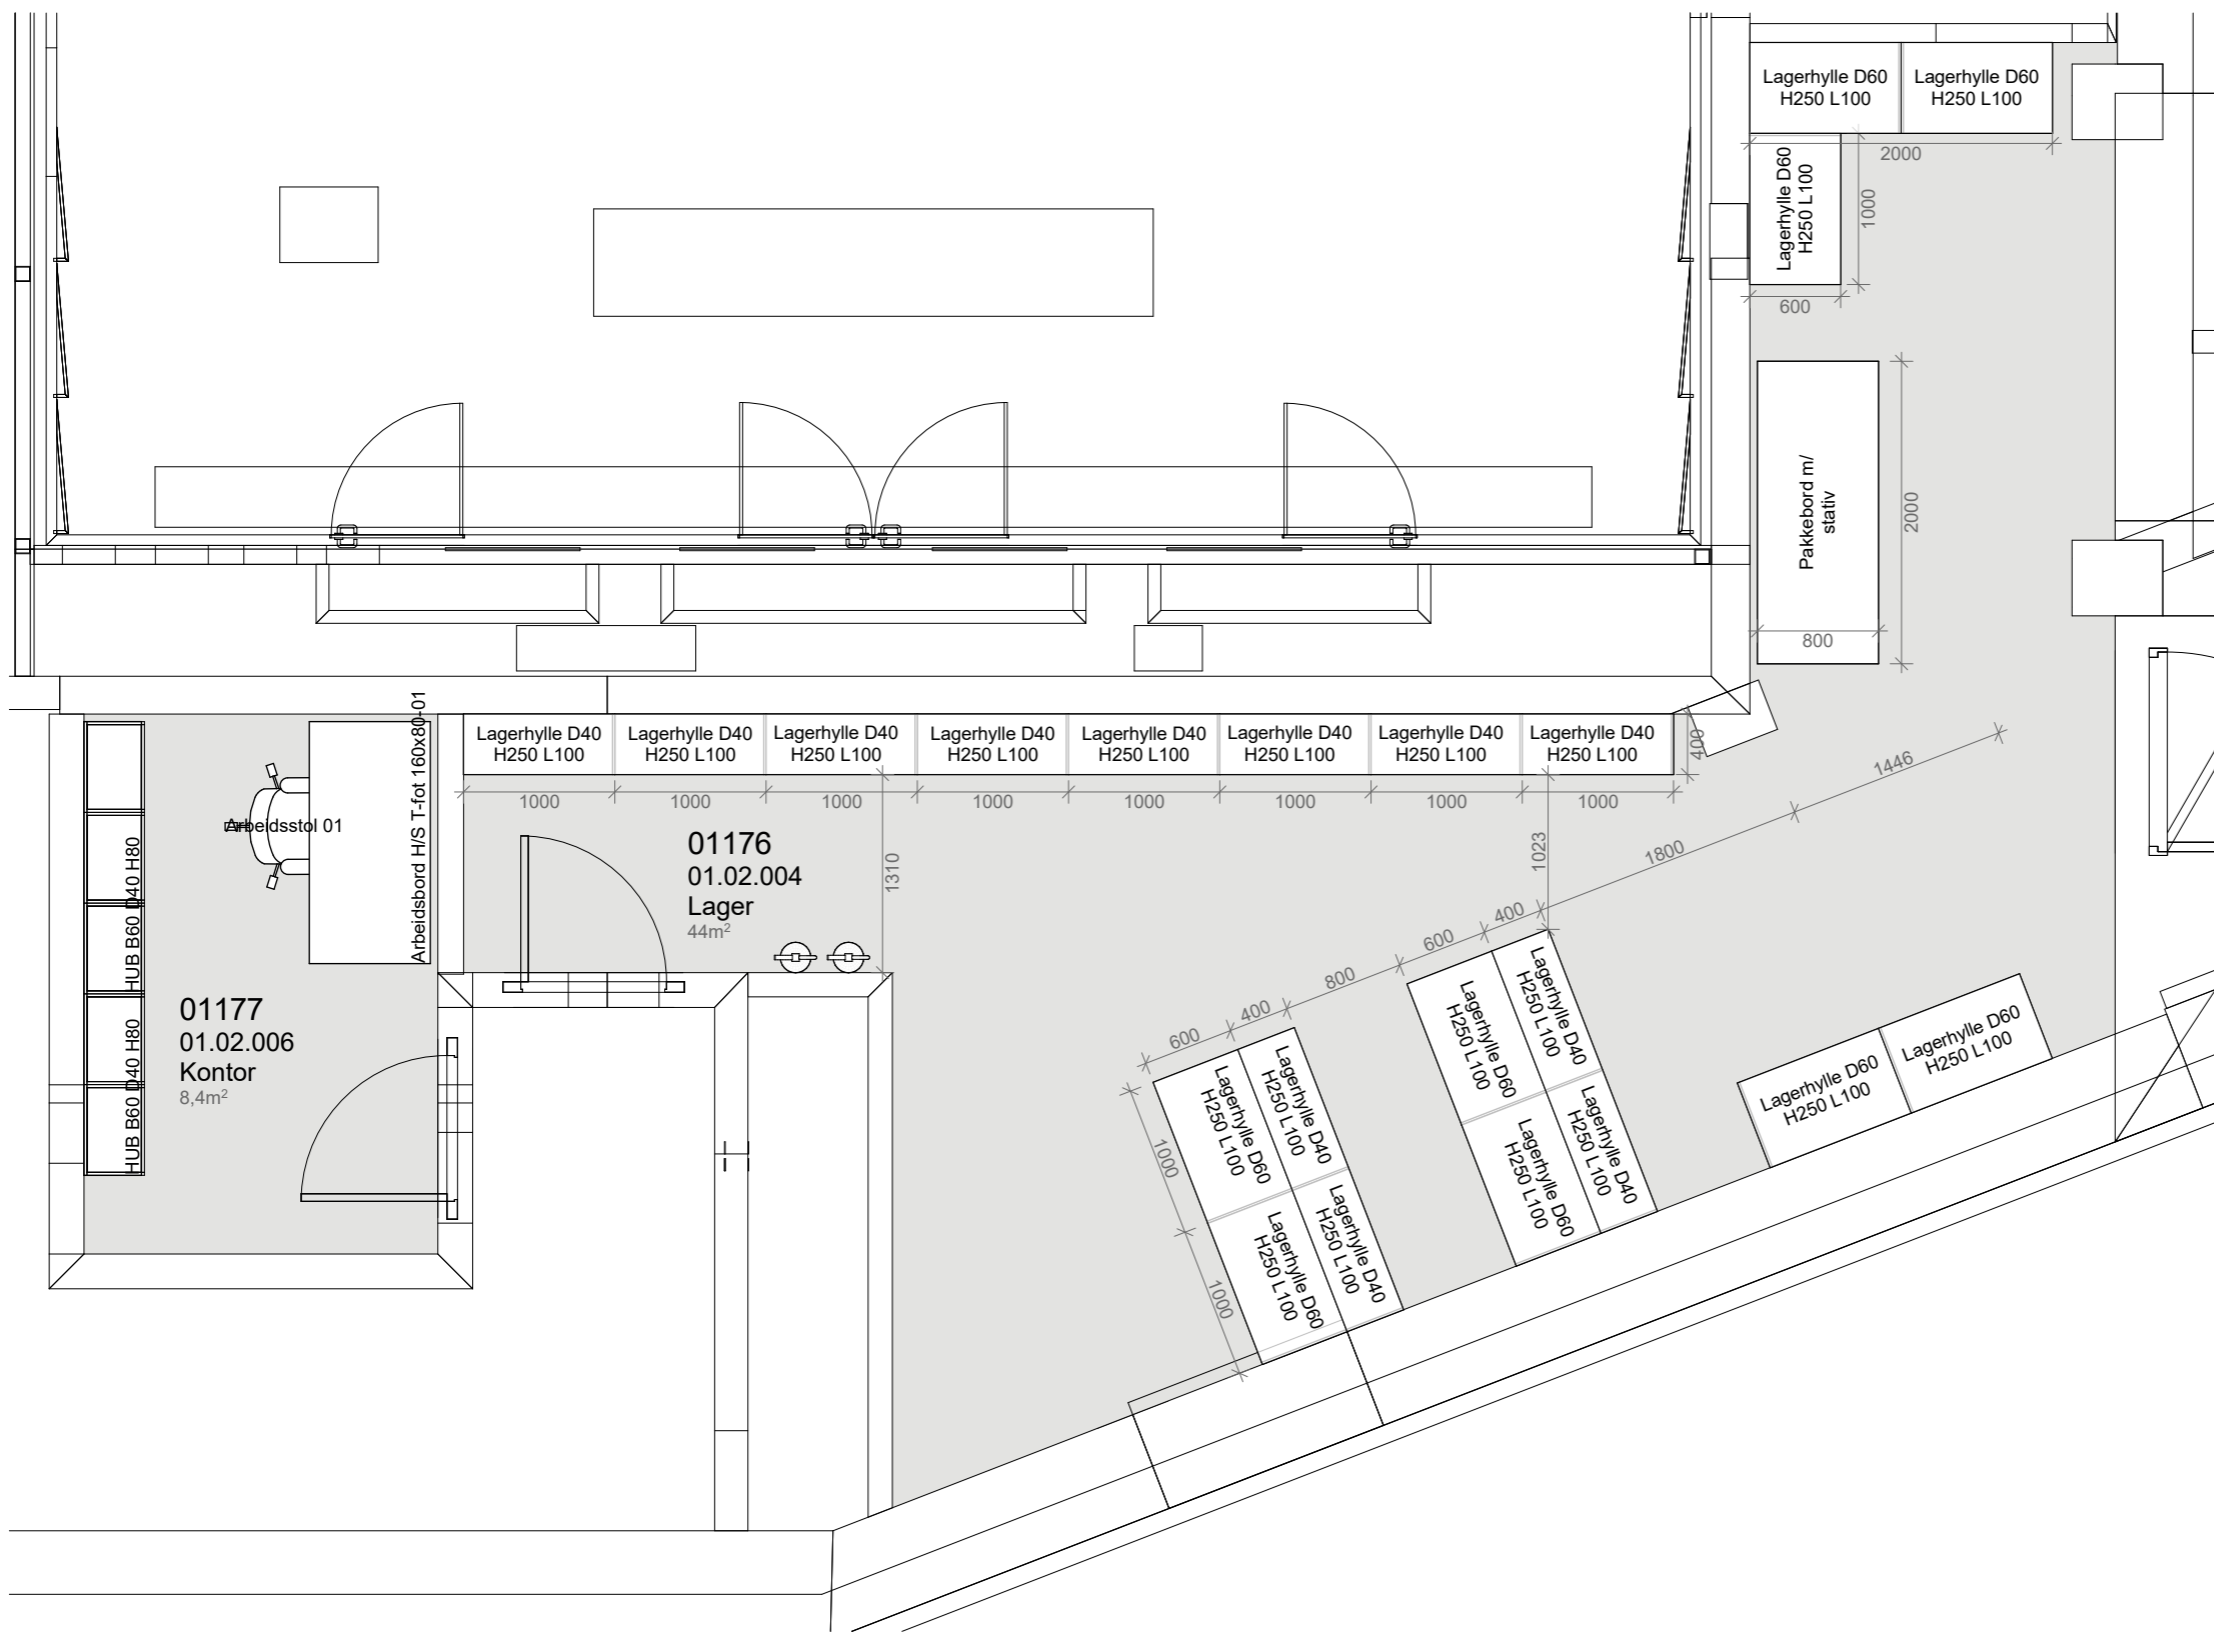

PLAN 1:50

Foreløpig tegning

01	Justeringer innredning	25.05.18	S.H.	M.S.K.
00	Tegning opprettet	03.05.17	ID	KKG
Rev. nr	Beskrivelse	Dato	Sign.	Kontroll

SB Tegningsnummer:

Kompleks-nummer	Bygg-nummer	Etasje	Fag	System-kode	Type tegn.	Løpenr.	Prosj. fase	Rev.	Status
515	14586	01	I	2	21	108	8	01	I

Prosjekteringsgruppen:

PG IARK: CADI + Kaels Studio

**CADI+kaels** 1003701

Prosjektnr. for prosjekterende/lev.

Mål kan avvike fra tegning. Alle mål må kontrolleres på byggeplass



Fase: Detaljprosjekt


PROSJEKTNR. SB:

**STATSBYGG** 1003601

Tittel:	Godkjent
Nytt Nasjonalmuseum	Kontroll prosjekt.
PLAN 01 ETG	Sign. Kontroll
Møbleringsplan	ID/SH KKG/MSK
Kontor	Filnavn
01.02.006	515 14586 01 I 2 21 108
Lager	Dato
01.02.004	03.05.2017
	Målestokk
	1:50 i A3
	Kontroll utførende
	Sign. Kontroll
	Prosjektnr. for prosjekterende/lev.
	<b>1003701</b>

SB Tegningsnummer:

Kompleks-nummer	Bygg-nummer	Etasje	Fag	System-kode	Type tegn.	Løpenr.	Prosj. fase	Rev.	Status
515	14586	01	I	2	21	108	8	01	I

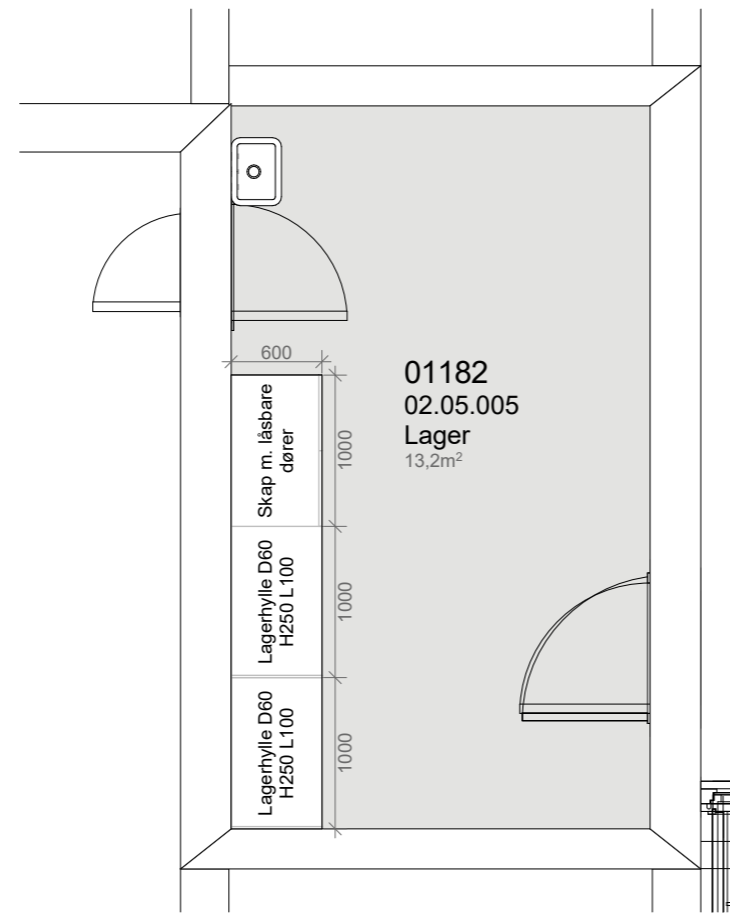

PLAN 1:50


Rev. nr	Beskrivelse	Dato	Sign.	Kontroll
---------	-------------	------	-------	----------

SB Tegningsnummer:

Kompleks-nummer	Bygg-nummer	Etasje	Fag	System-kode	Type tegn.	Løpenr.	Prosj.fase	Rev.	Status
515	14586	01	1	2	21	109	8	00	1

Prosjekteringsgruppen:

PG IARK: CADI + Kaels Studio

**CADI+kaels** 1003701

Prosjektnr. for prosjekterende/lev.

Mål kan avvike fra tegning. Alle mål må kontrolleres på byggeplass



Fase: Detaljprosjekt

PROSJEKTNR. SB:


**STATSBYGG** 1003601

Tittel:	Godkjent
Nytt Nasjonalmuseum	Kontroll prosjekt.
PLAN 01 ETG	Sign. Kontroll
Møbleringsplan	S.H. M.S.K.
Lager	Filnavn
02.05.005	515 14586 01 1 2 21 109
	Dato
	25.05.2018
	Målestokk
	1:50 i A3
	Kontroll utførende
	Sign. Kontroll
	Prosjektnr. for prosjekterende/lev.
	<b>1003701</b>

SB Tegningsnummer:

Kompleks-nummer	Bygg-nummer	Etasje	Fag	System-kode	Type tegn.	Løpenr.	Prosj.fase	Rev.	Status
515	14586	01	1	2	21	109	8	00	1

Foreløpig tegning

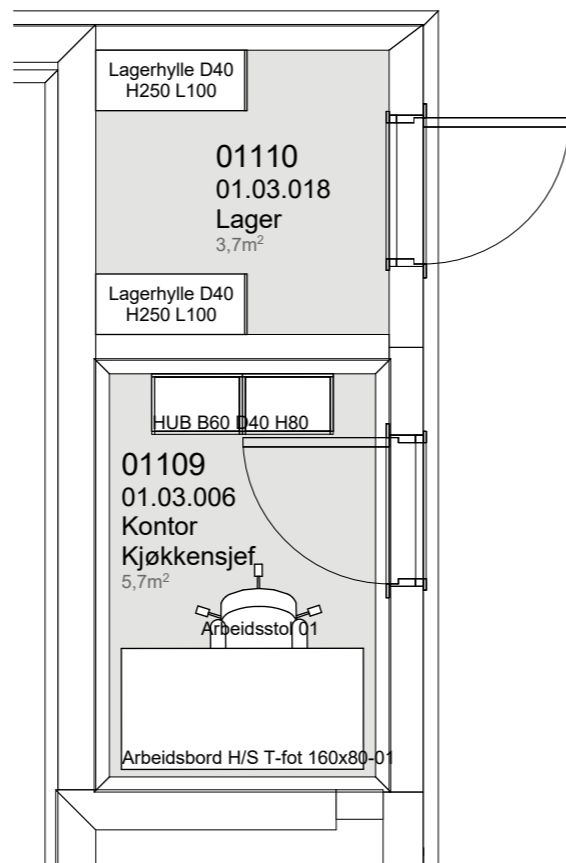

PLAN 1:50


Rev. nr	Beskrivelse	Dato	Sign.	Kontroll
---------	-------------	------	-------	----------

SB Tegningsnummer:

Kompleks-nummer	Bygg-nummer	Etasje	Fag	System-kode	Type tegn.	Løpenr.	Prosj.fase	Rev.	Status
515	14586	01	1	2	21	111	8	00	1

Prosjekteringsgruppen:

PG IARK: CADI + Kaels Studio

**CADI+kaels** 1003701

Prosjektnr. for prosjekterende/lev.

Mål kan avvike fra tegning. Alle mål må kontrolleres på byggeplass



Fase: Detaljprosjekt

PROSJEKTNR. SB:

**STATSBYGG** 1003601

Tittel:	Godkjent
Nytt Nasjonalmuseum	Kontroll prosjekt.
PLAN 01 ETG	Sign. Kontroll
Møbleringsplan	S.H. M.S.K.
Kontor kjøkkensjef	Filnavn
01.03.006	515 14586 01 1 2 21 111
Lager	Dato
01.03.018	21.08.2018
	Målestokk
	1:50 i A3
	Kontroll utførende
	Sign. Kontroll
	Prosjektnr. for prosjekterende/lev.
	<b>1003701</b>

SB Tegningsnummer:

Kompleks-nummer	Bygg-nummer	Etasje	Fag	System-kode	Type tegn.	Løpenr.	Prosj.fase	Rev.	Status
515	14586	01	1	2	21	111	8	00	1

Foreløpig tegning