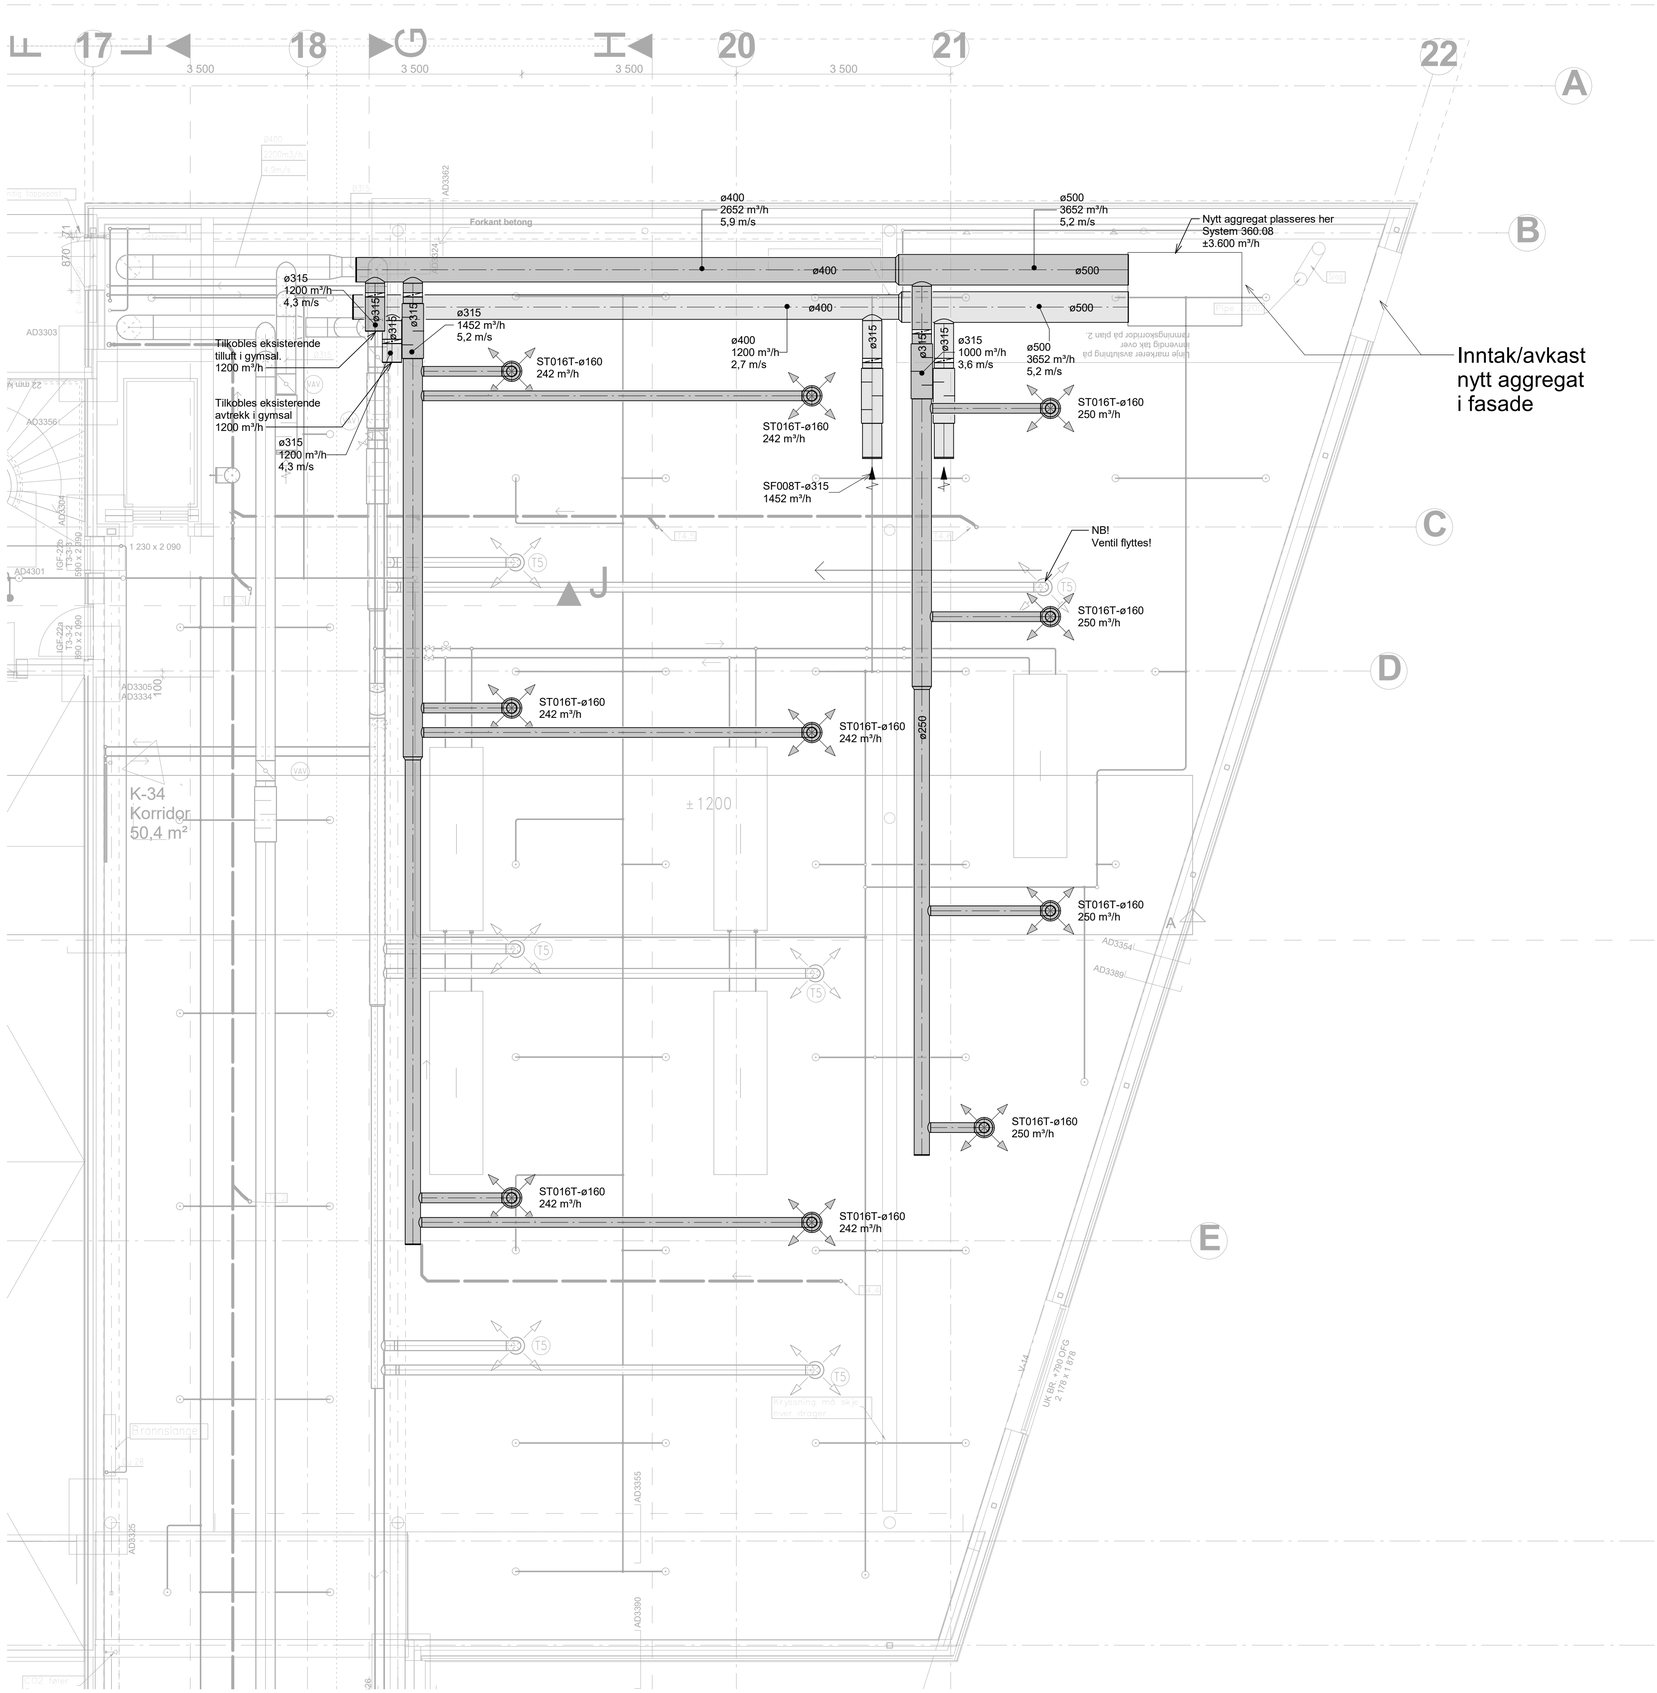

Tegningsnummer	Revisjon
V-20-03-01	

Rev.	Dato	Beskrivelse	Utarbeidet	Fagkontroll	Godkjent

Dette dokumentet er utarbeidet av Norconsult AS som del av det oppdraget som fremgår nedenfor. Opphavsretten tilhører Norconsult AS. Dokumentet må bare benyttes til det formål som oppdragsavtalen beskriver, og må ikke kopieres eller gjøres tilgjengelig på annen måte eller i større utstrekning enn formålet tilsier.

	Målestokk (gjelder A1)
Tromsø Kommune	1 : 50

Tromsø Brannstasjon
Ny ventilasjon gymsal

Norconsult	Oppdragsnummer	Tegningsnummer	Revisjon
	5157733	V-20-03-01	