


Ventilasjonsaggregat  
36.13  
Forsyner Gymsal  
Luftmengde = 3500 m<sup>3</sup>/h

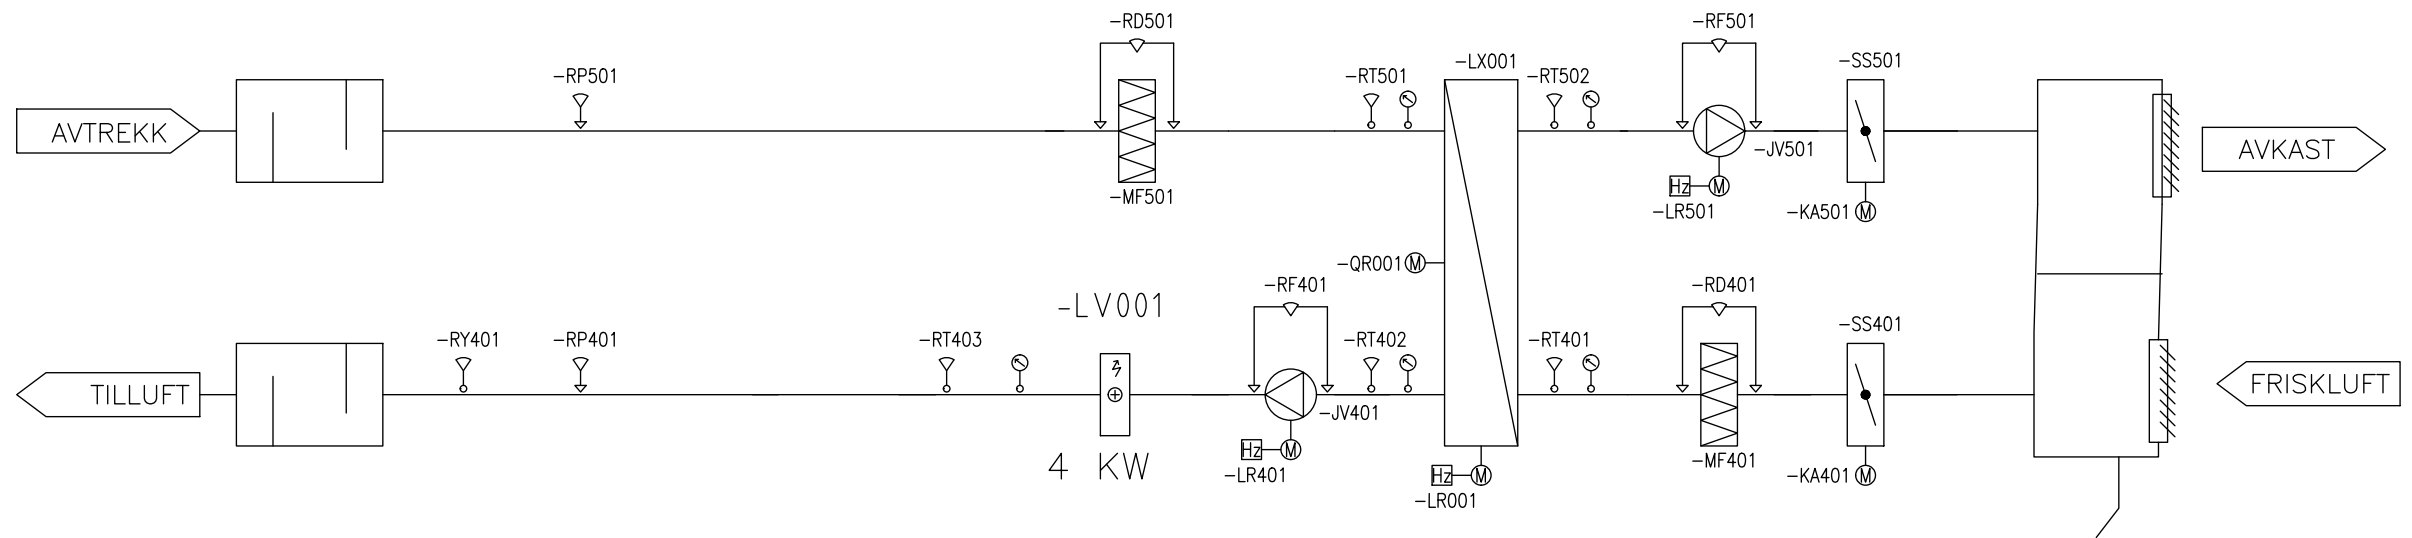

FORELØPIG 2018-04-26

Rev.	Dato	Beskrivelse	YnSol	Oyala	OmOls
D01	2018-04-16	For godkjenning hos oppdragsgiver			
<small>Dette dokumentet er utarbeidet av Norconsult AS som del av det oppdraget som fremgår nedenfor. Oppdragsværet kan endre seg uten at dette dokumentet må være benyttet til det formål som oppdragsværet beskriver, og må ikke kopieres eller gjøres tilgjengelig på annen måte eller i større utstrekning enn formålet tilsier.</small>			<small>Målestokk X</small>		
<b>Tromsø kommune</b>					
<b>Tromsø brannstasjon</b> <b>36.07 Gymsal</b>					
<b>Norconsult</b>		<small>Oppdragsnummer</small> 5157733	<small>Tegningsnummer</small> V-60-3613-01	<small>Revisjon</small> D01	