

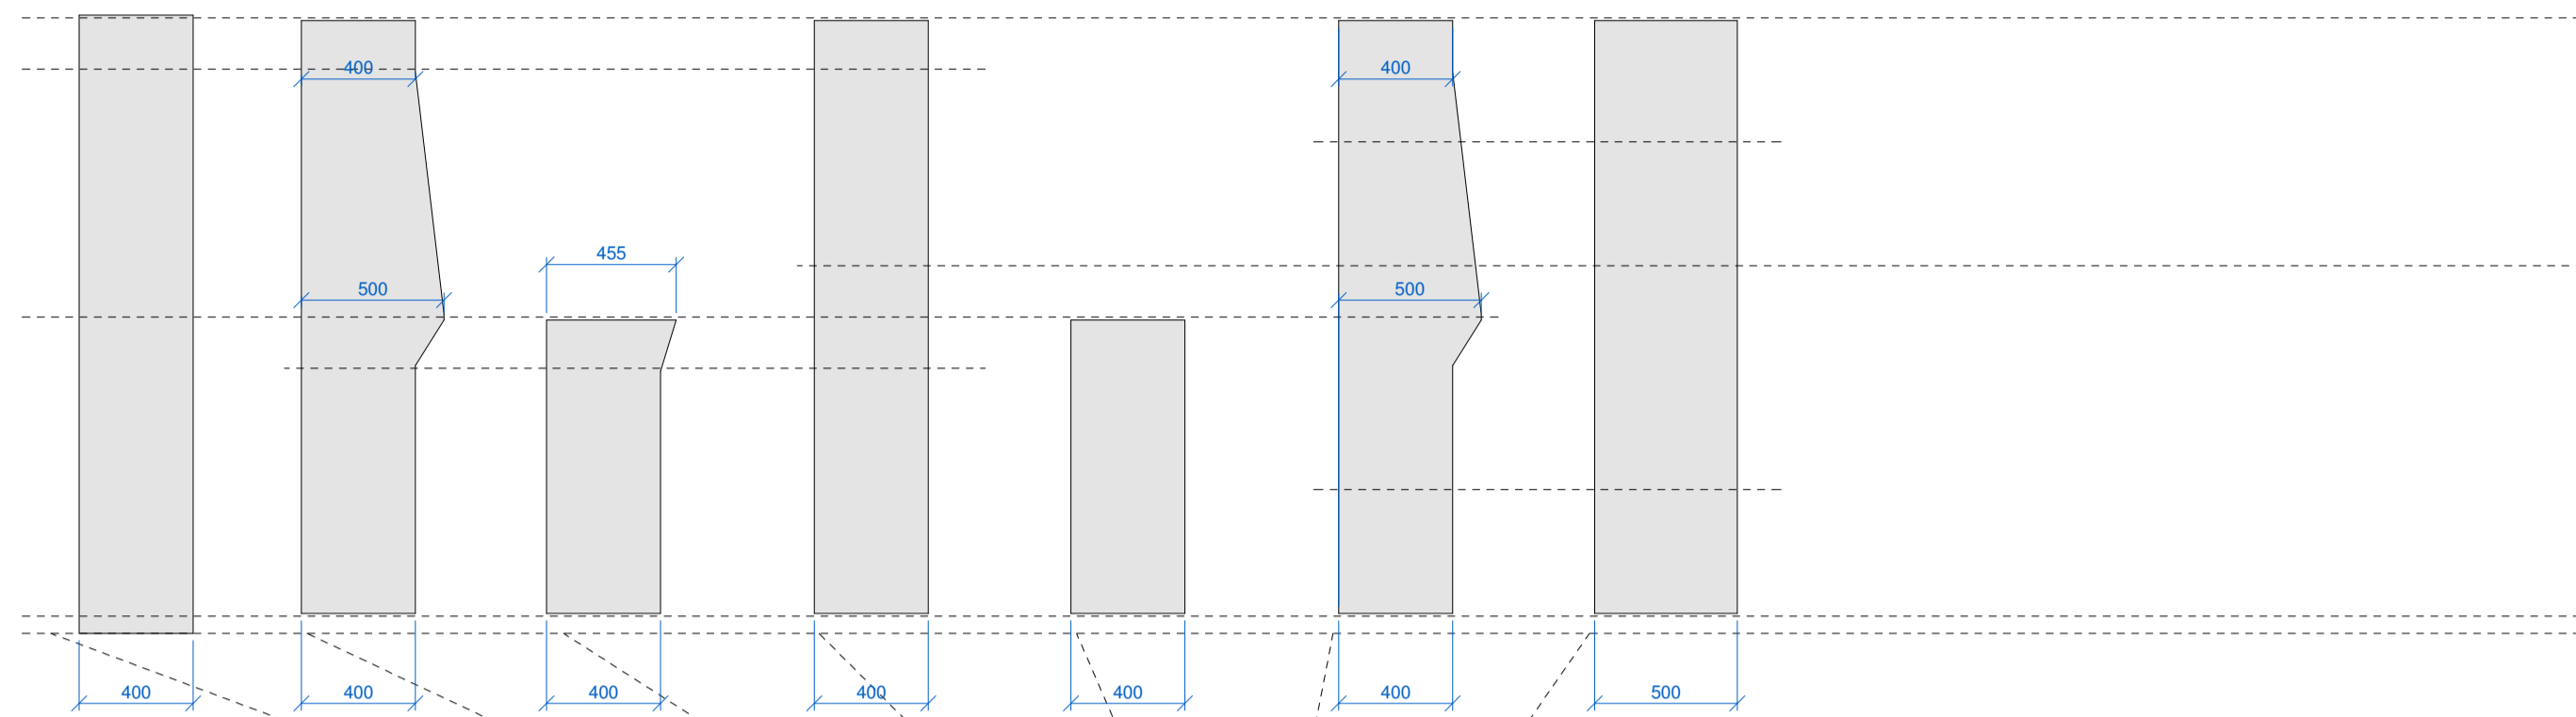
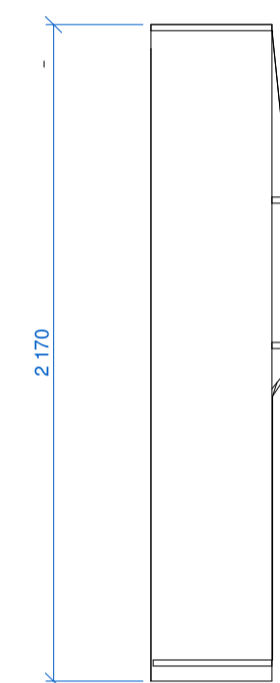
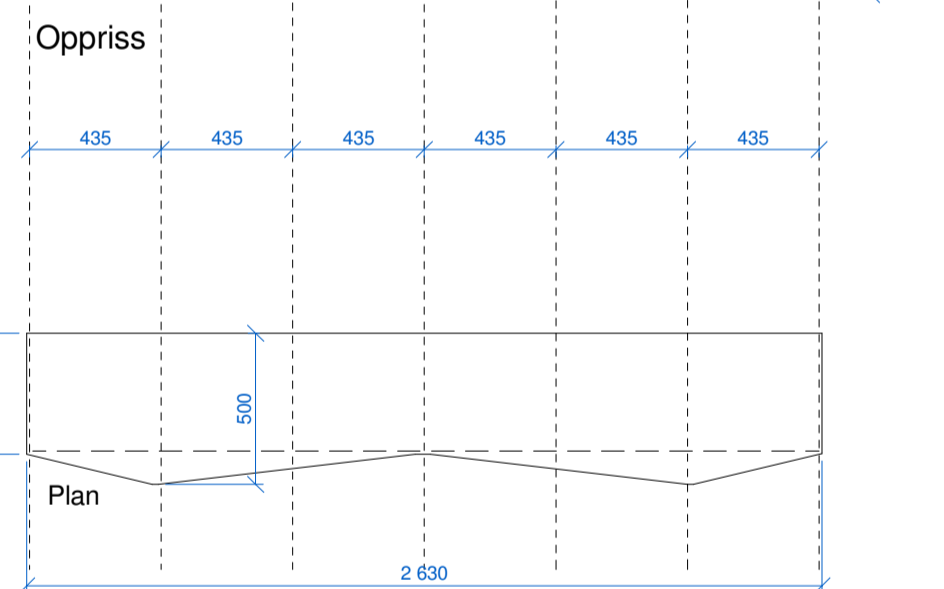


Vertikal-profiler

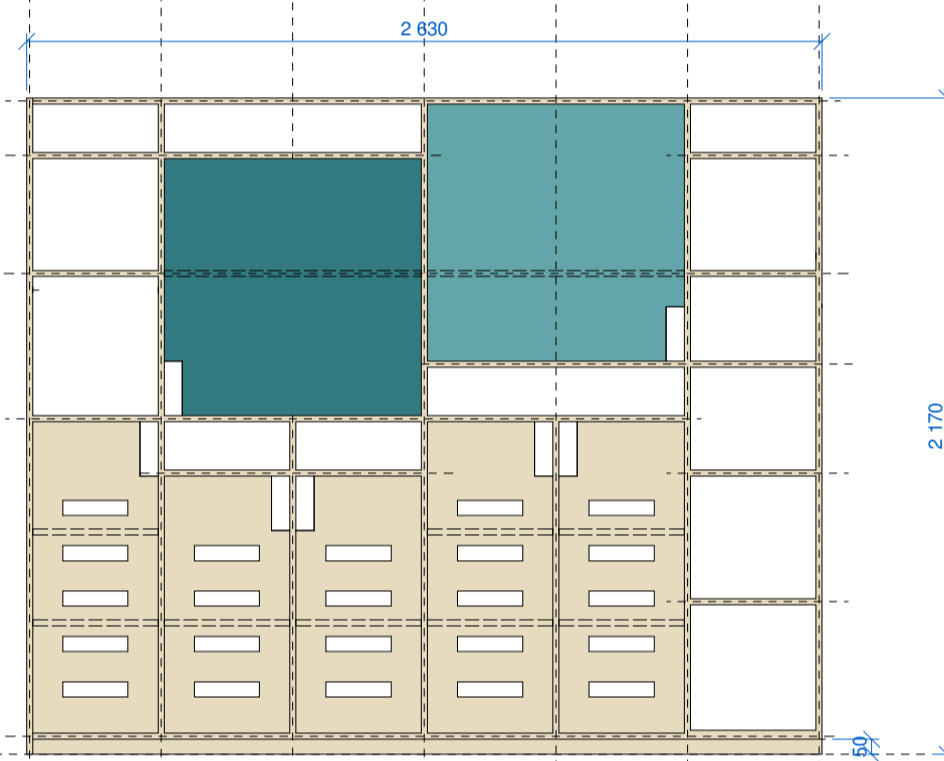

Horizontal-profiler

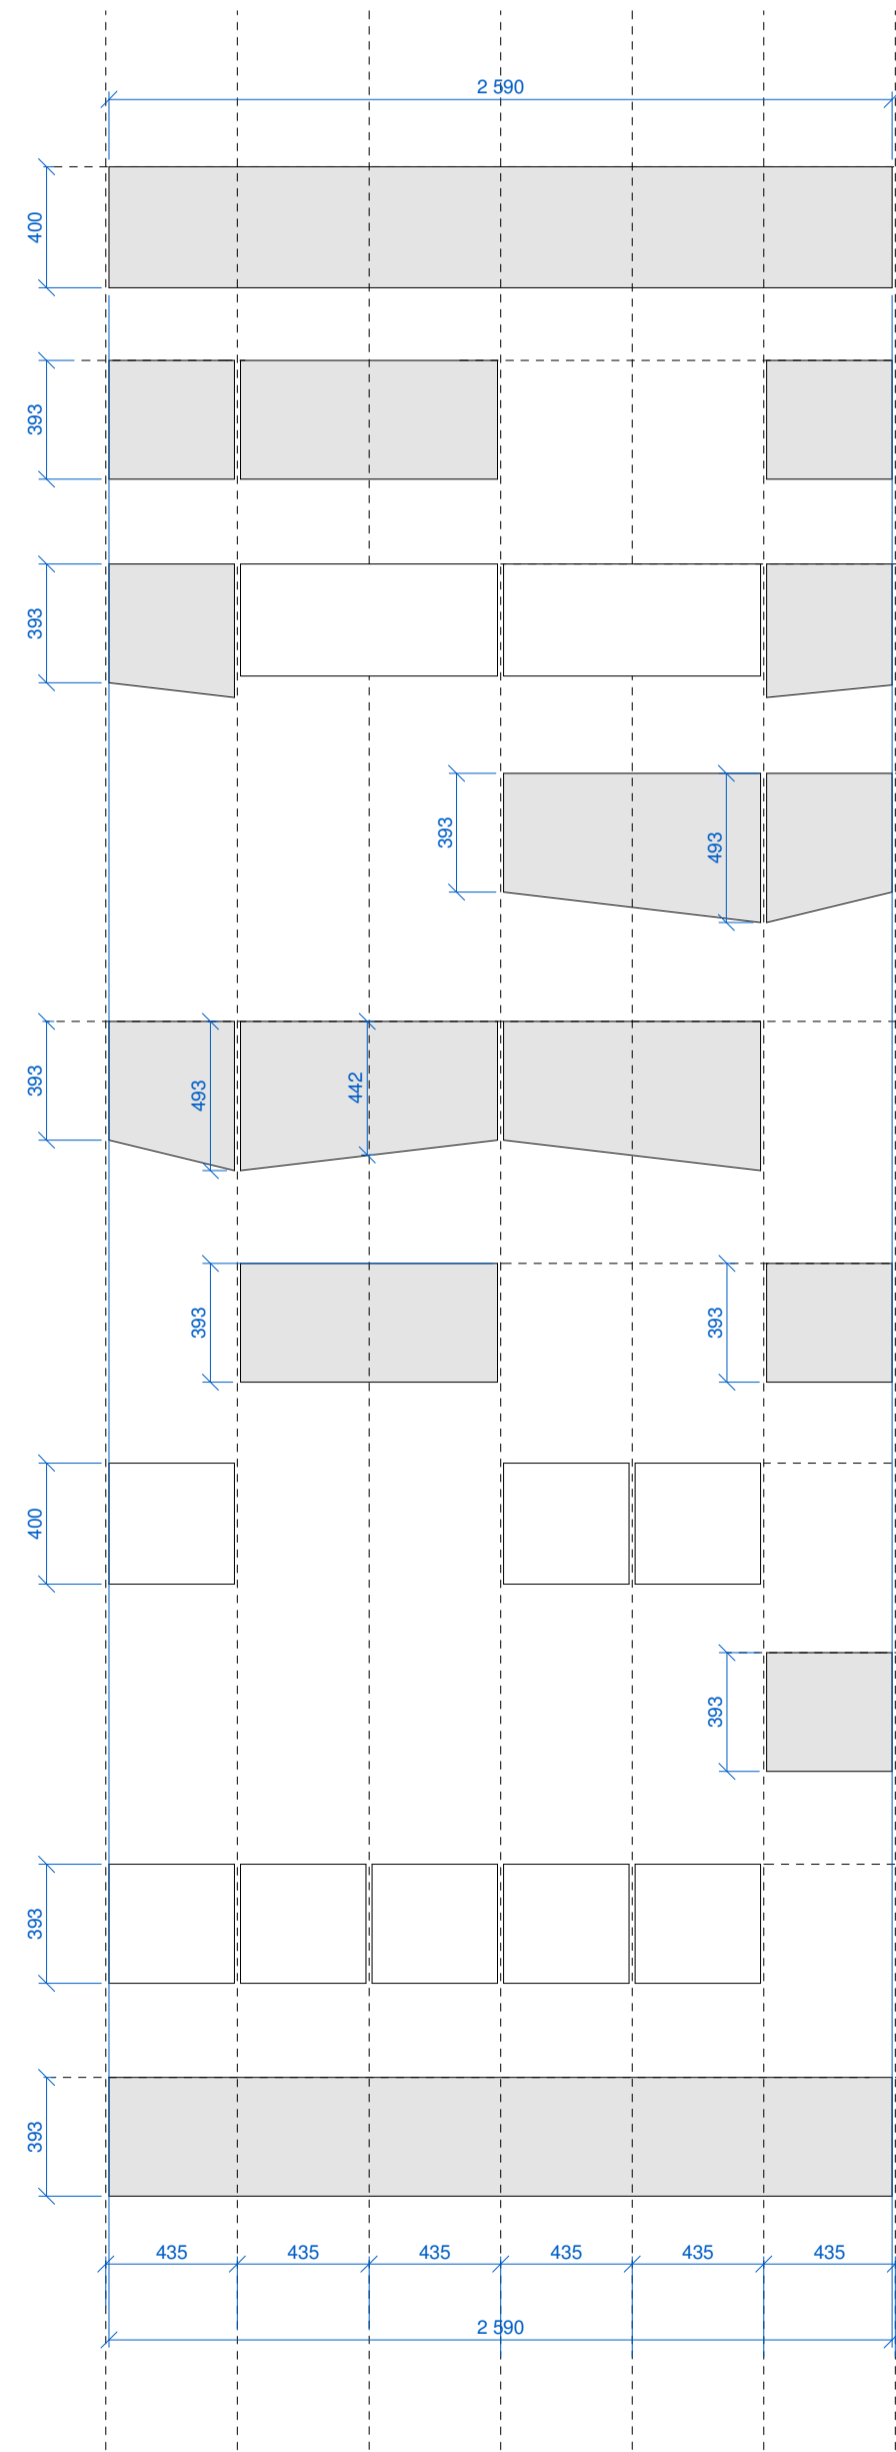

NLager 02

**Beskrivelse**  
Reol / Skapvegg

Utføres i hvitpigmentert bjørk kryssfiner med fargede skapfronter i Høytrykkslaminat. Reolene skal ha bakvegg.

Skapdører i nedre del med åpne slisser ca 50 x 200 mm. Tette skapdører i øvre del. Løse hylleplater leveres som illustrert på tegning (stiplet strek). Faste hylleplater skal følge skrogets dimensjoner/ form.


**Farger/ materialer**

Skap 1. etg skal ha dører i GROTTA og ARTICHOKE  
Skap 2. etg skal ha dører i GROTTA og DUSTY JADE



Eksempelbilde

**Antall**  
2 stk

-  F 7846 Grotto
-  F 7879 Dusty Jade
-  F 0800 Artichoke

Tegningsnummer	Revisjon
141201-IARK-63-001	1

**DEL 2.4 Skjemategninger**

Rev.	Dato	Kontroll	Utarbeidet	Fagkontroll	Godkjent
1	14.09.2018	Kontroll			


Dette dokumentet er utarbeidet av Norconsult AS som del av det oppdraget som fremgår nedenfor. Opphavsretten tilhører Norconsult AS. Dokumentet må bare benyttes til det formål som oppdragsavtalen beskriver, og må ikke kopieres eller gjøres tilgjengelig på annen måte eller i større utstrekning enn formålet tilsier.

KRISTIANSUND KOMMUNE Målestokk (gjelder A1)  
1 : 25

NORDLANDET BARNEHAGE

2.4.1 Skjema prinsipp lagervegg

18.09.18

Norconsult 	Oppdragsnummer	Tegningsnummer	Revisjon
	5180598	141201-IARK-63-001	1