




Detalj A Smågatestein

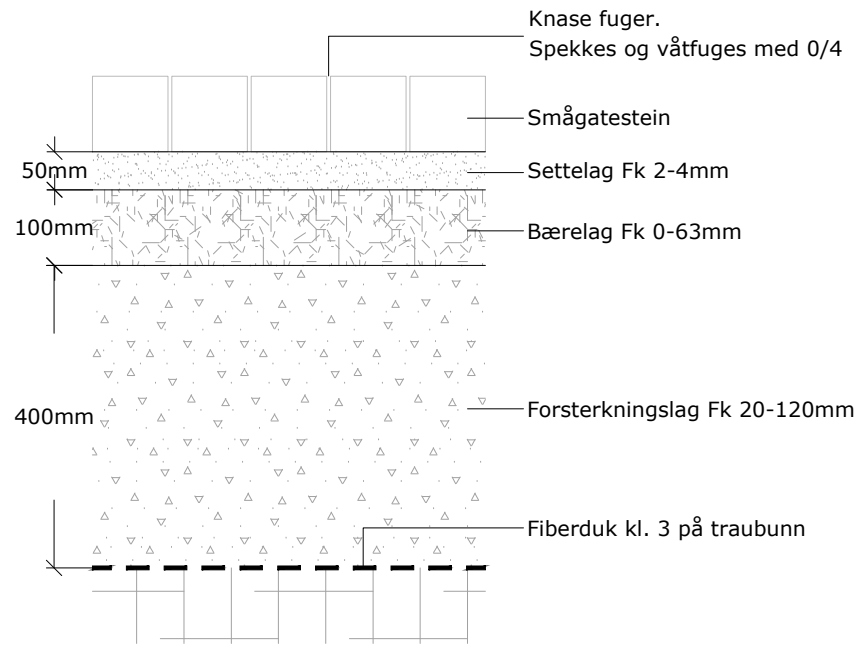


Detalj B Plasstøpt betongdekke

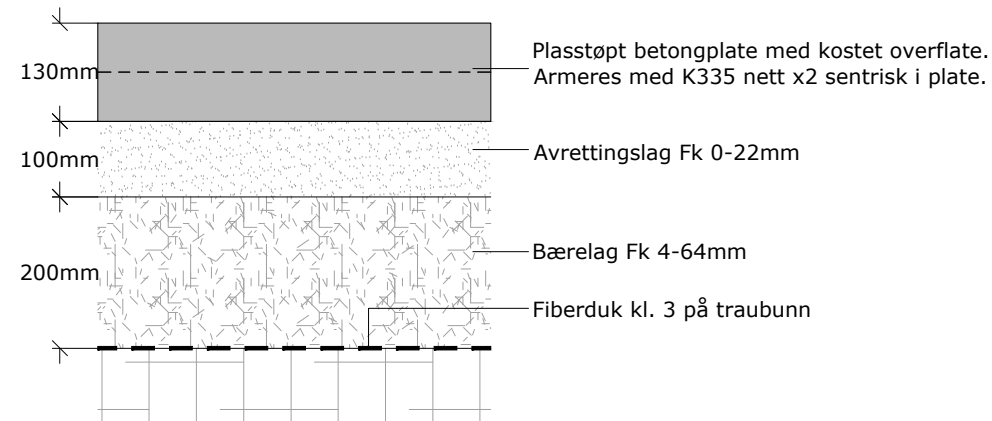


Detalj C Gruslagte veier og plasser

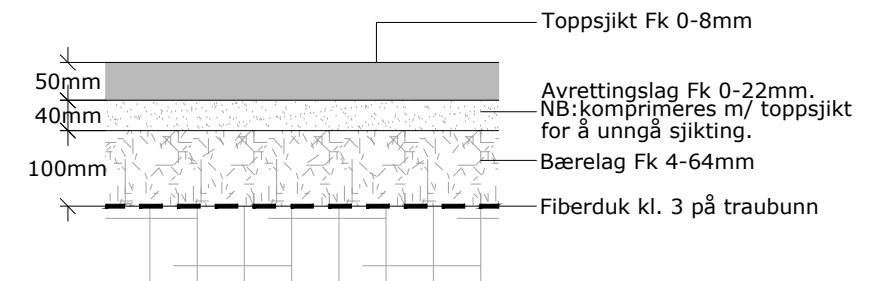

Detalj D Granittplater i dekke av smågatestein

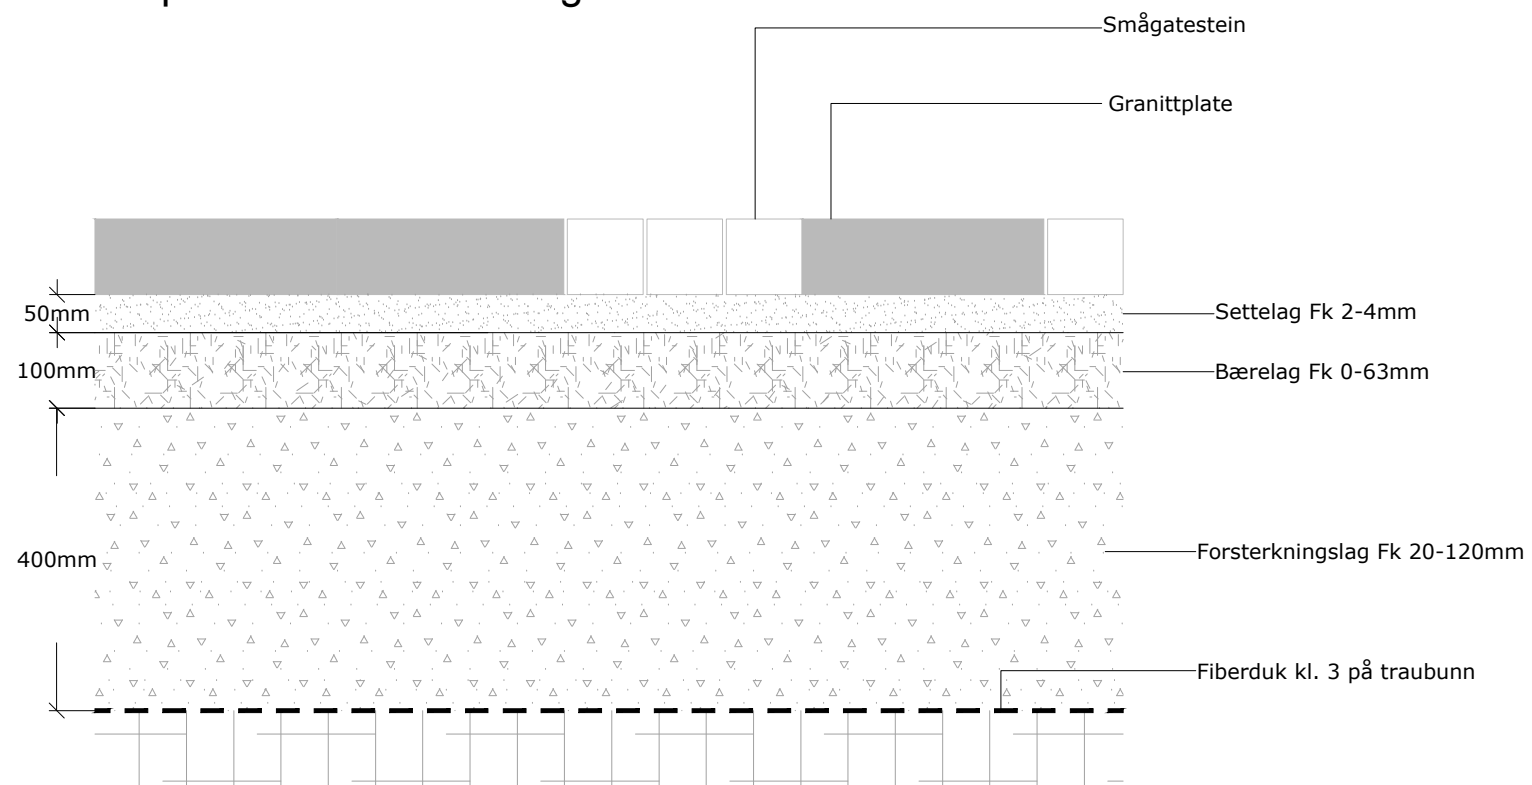

Detalj E Asfalt

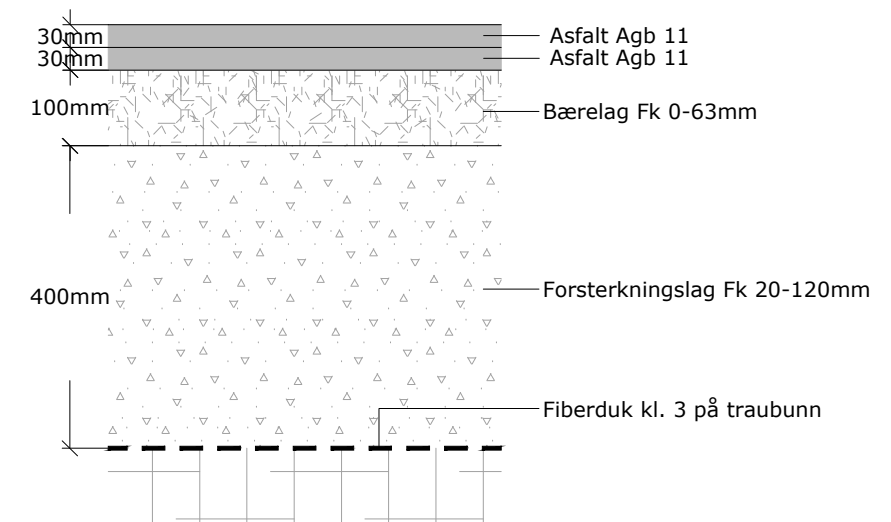

Meknader:

- Hvisninger:
- Landskapsplan L-001
 - Detalj Petanque-bane, plan og snitt, L-230

Rev. /		Revisjonen omhandler:		Godkjent:	
Date:		28.06.2018		Målestokk:	
Oppdrags nr.:		1350023612		1:5 (A1)	
Ut. arb.:		ELNS SYSA		Godkjent:	
Fag:		L		Tegn nr.:	
				200	



Ramboll Norge AS
Sveinensgt 2, 3901 Drammen

Drammen kommune
Aktivitetspark for eldre
Byggetekniske detaljer
Oppbygging faste dekker - Prinsippsnitt