



## Detalj A Gode masser

Målestokk: 1:25 (A1)

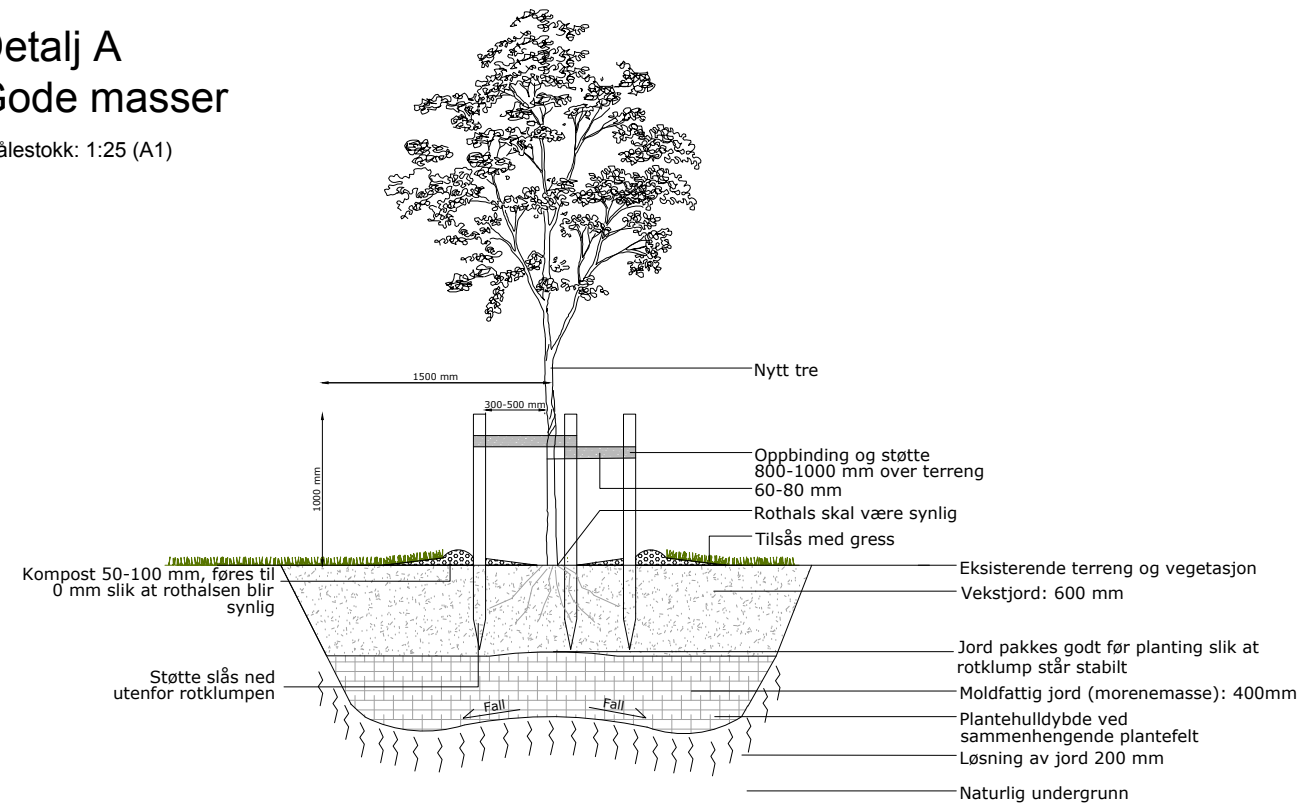


## Detalj B Leirholdige masser

Målestokk: 1:25 (A1)

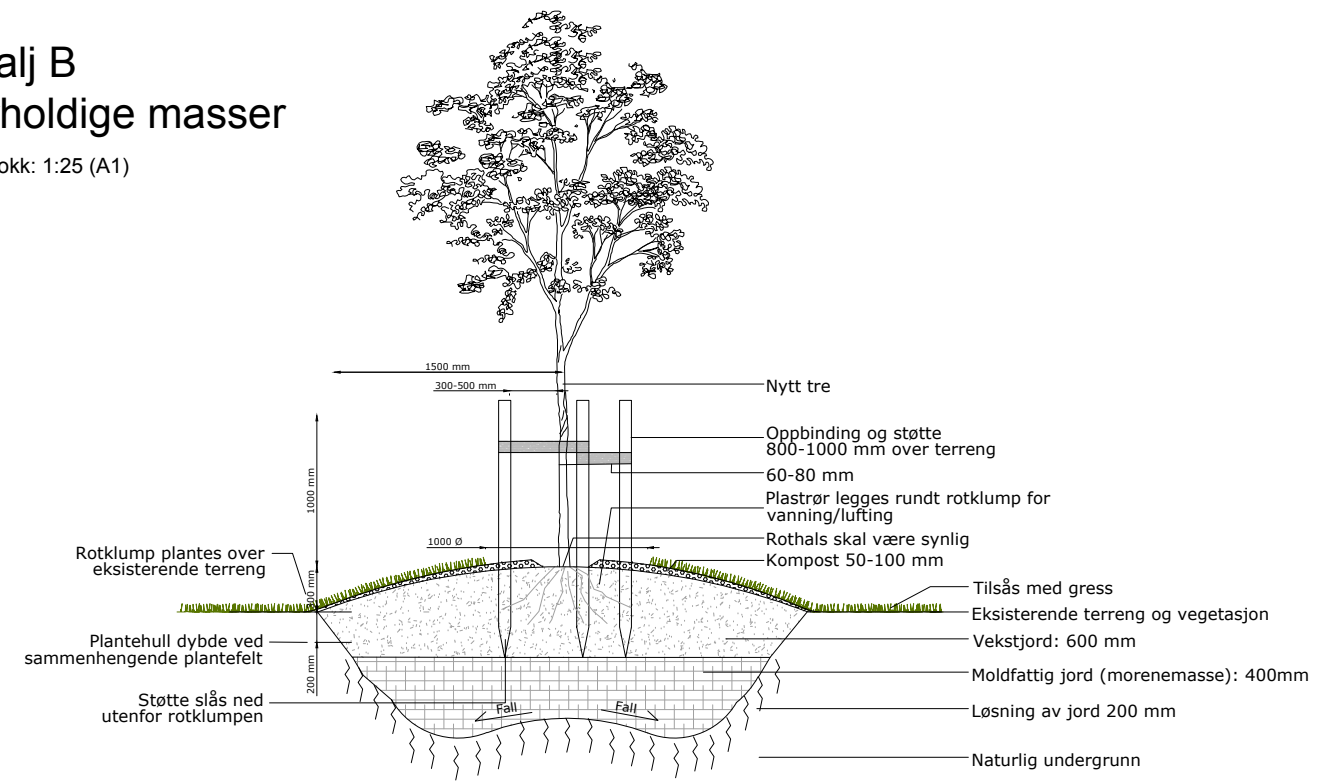


## Detalj C Plen

Målestokk: 1:5 (A1)

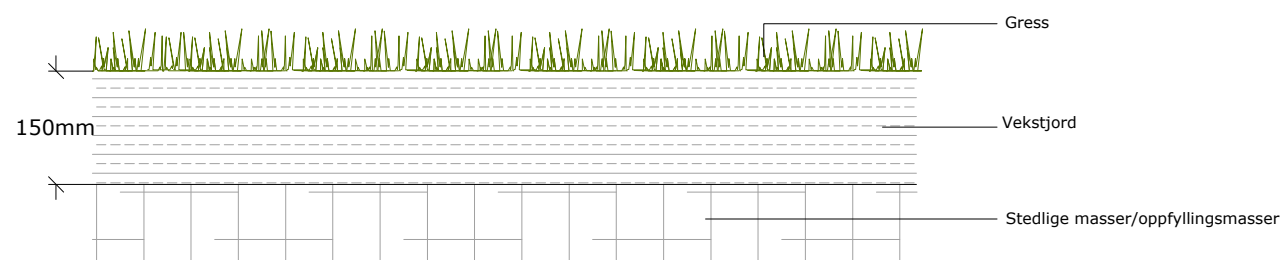

## Detalj D Busk- og staudefelt

Målestokk: 1:5 (A1)

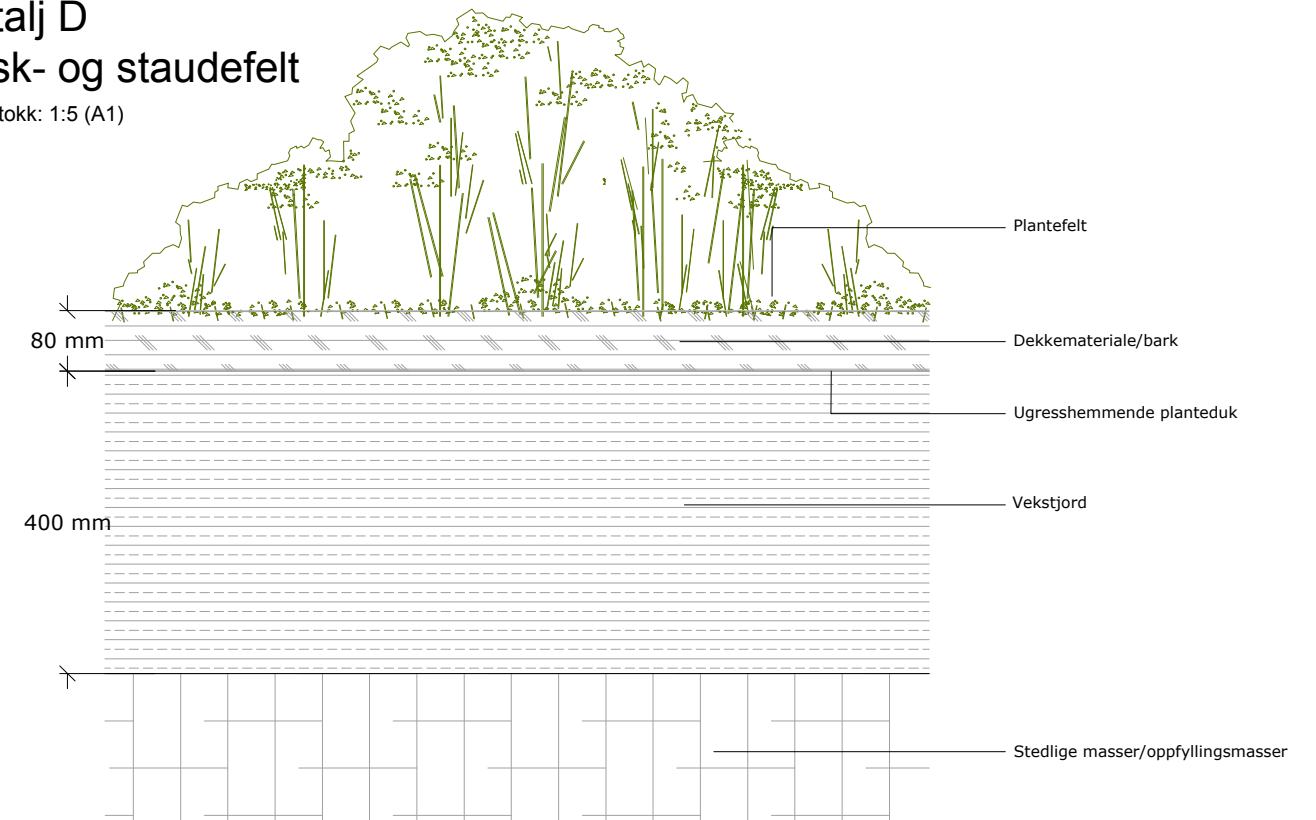

### Meknader:

- Plantejord fra utgravd plantehull kan benyttes med godt innblandet vekstjord. Bruk av eksisterende masser gjøres i samråd med byggherre.
- Sjikting i jordmassene skal ikke forekomme. God vanntransport og drenering skal sikres.

### Henvisninger:

- "Etablering av trær" Statens Vegvesens rapporter, Nr. 89 (2012)
- Landskapsplan L-001
- Planteplan L-002 og L-003

Rev.:		Dato:		Godkjent:	
Revisjonen omhandler:		Revisjonen omhandler:		Godkjent:	
Drammen kommune		Dato: 28.06.2018		Målestokk: Var.	
Aktivitetspark for eldre		Oppdrags nr.: 1350023612		Finavn: SYSA	
Byggetekniske detaljer		Ut. arb.: ELNS		Godkjent: SYSA	
Oppbygging vegetasjon - Prinsippsnitt		Fag: L		Tegn nr.: 220	