



Plan 1 Petanque-bane

Målestokk: 1:25 (A1)

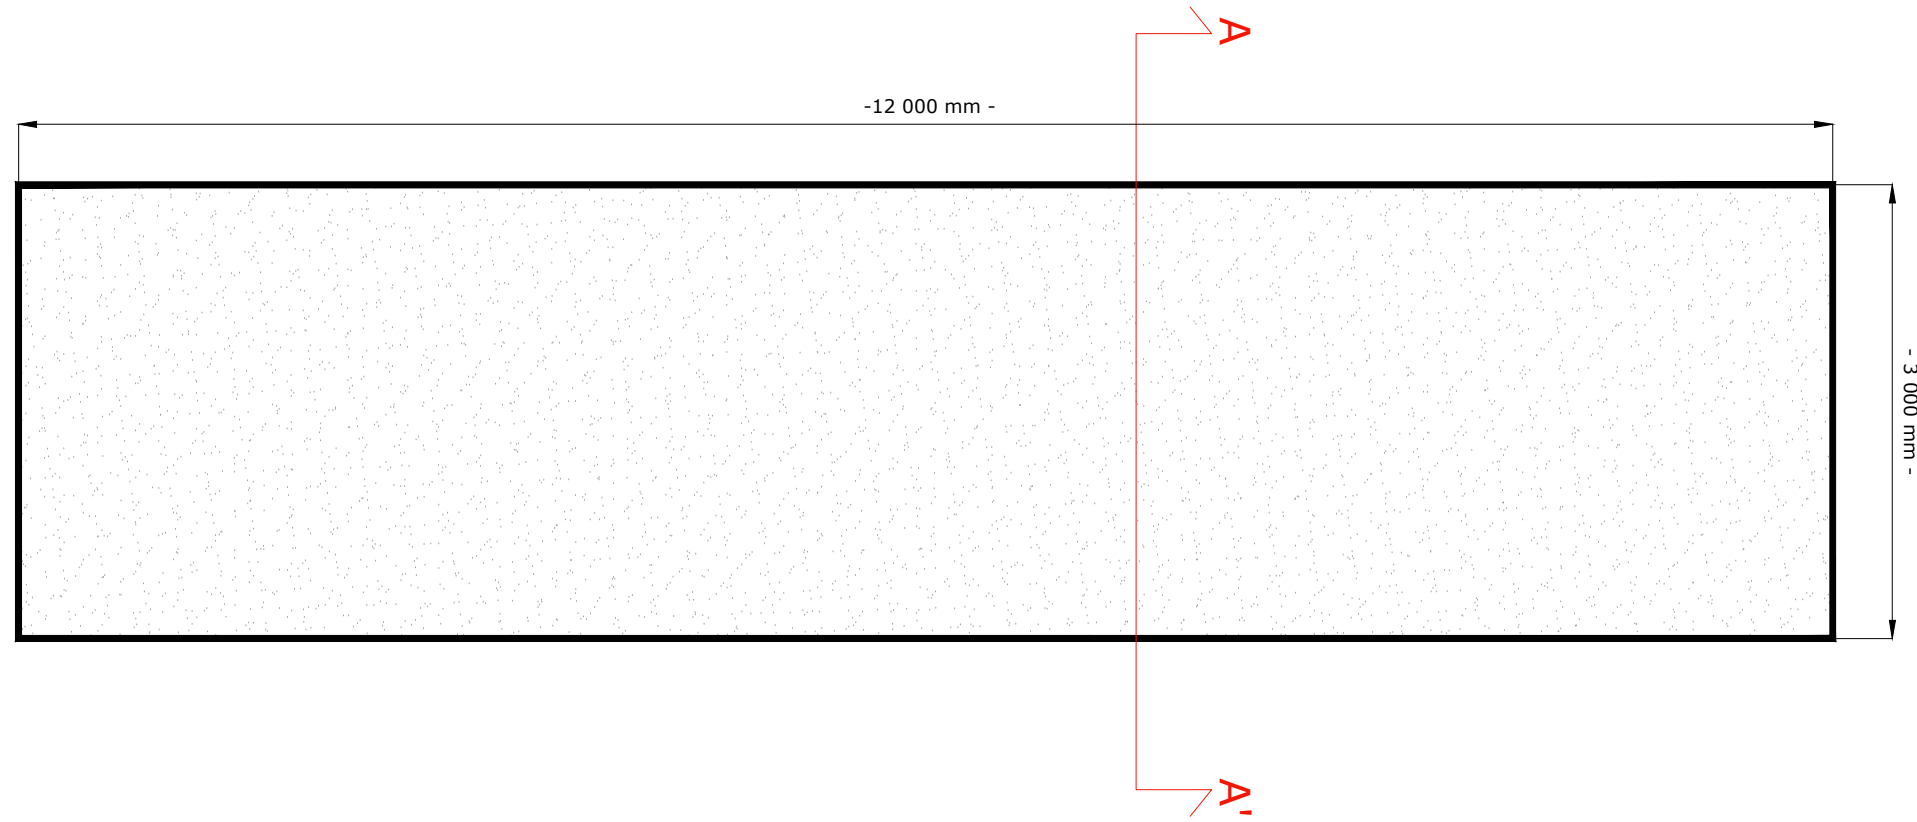


Snitt A-A' Petanque-bane

Målestokk: 1:10 (A1)

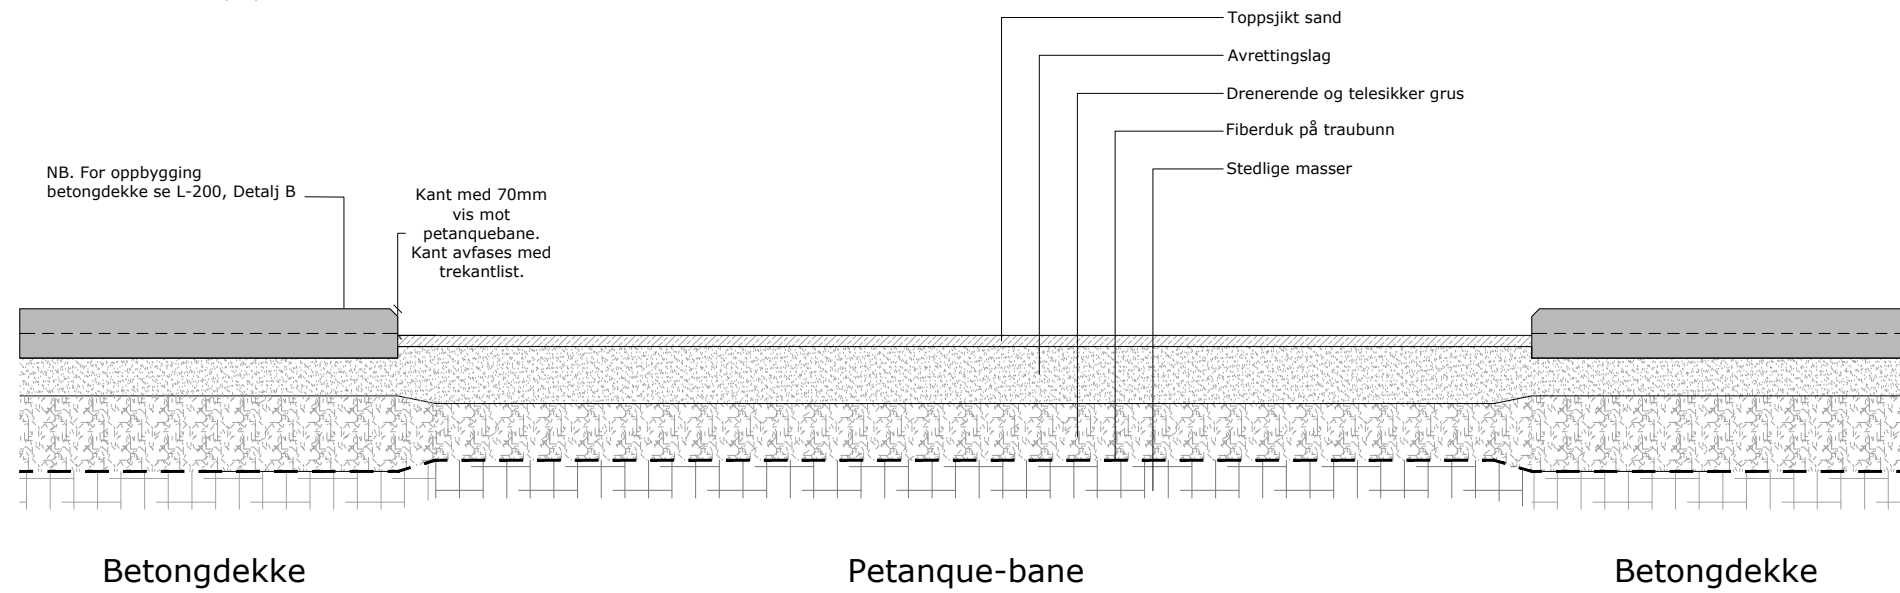

Prinsipp A Petanque-bane

Målestokk: 1:5 (A1)

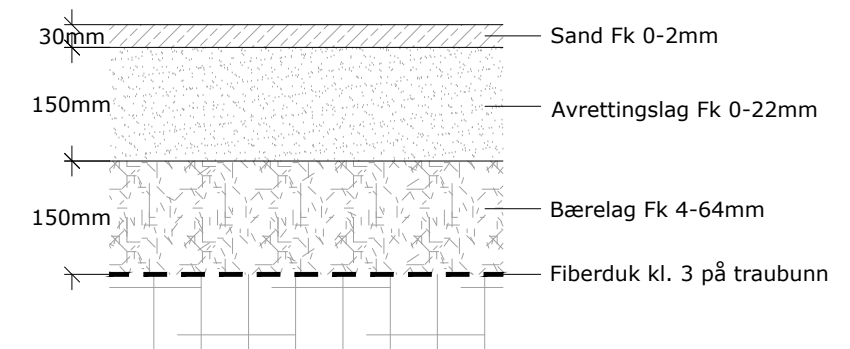

Meknader:

- Henvisninger:
- Landskapsplan L-001
 - Detalj faste dekker, prinsippsnitt, L-200

Rev.:		Dato:		Revisjonen omhandler:		Godkjent:	
28.06.2018		28.06.2018					
Drammen kommune		Drammen kommune					
Aktivitetspark for eldre		Aktivitetspark for eldre					
Byggtekniske detaljer		Byggtekniske detaljer					
Oppbygging petanquebane - Plan og snitt		Oppbygging petanquebane - Plan og snitt					
Målestokk: 1:25 (A1)		Målestokk: 1:25 (A1)					
Oppdragsnr.: 1350023612		Oppdragsnr.: 1350023612					
Ut. arb.: ELNS		Ut. arb.: SYSA					
Kontroll: SYSA		Kontroll: SYSA					
Fag: L		Fag: L					
Type: -		Type: -					
Etg: -		Etg: -					
Tegn nr.: 230		Tegn nr.: 230					

