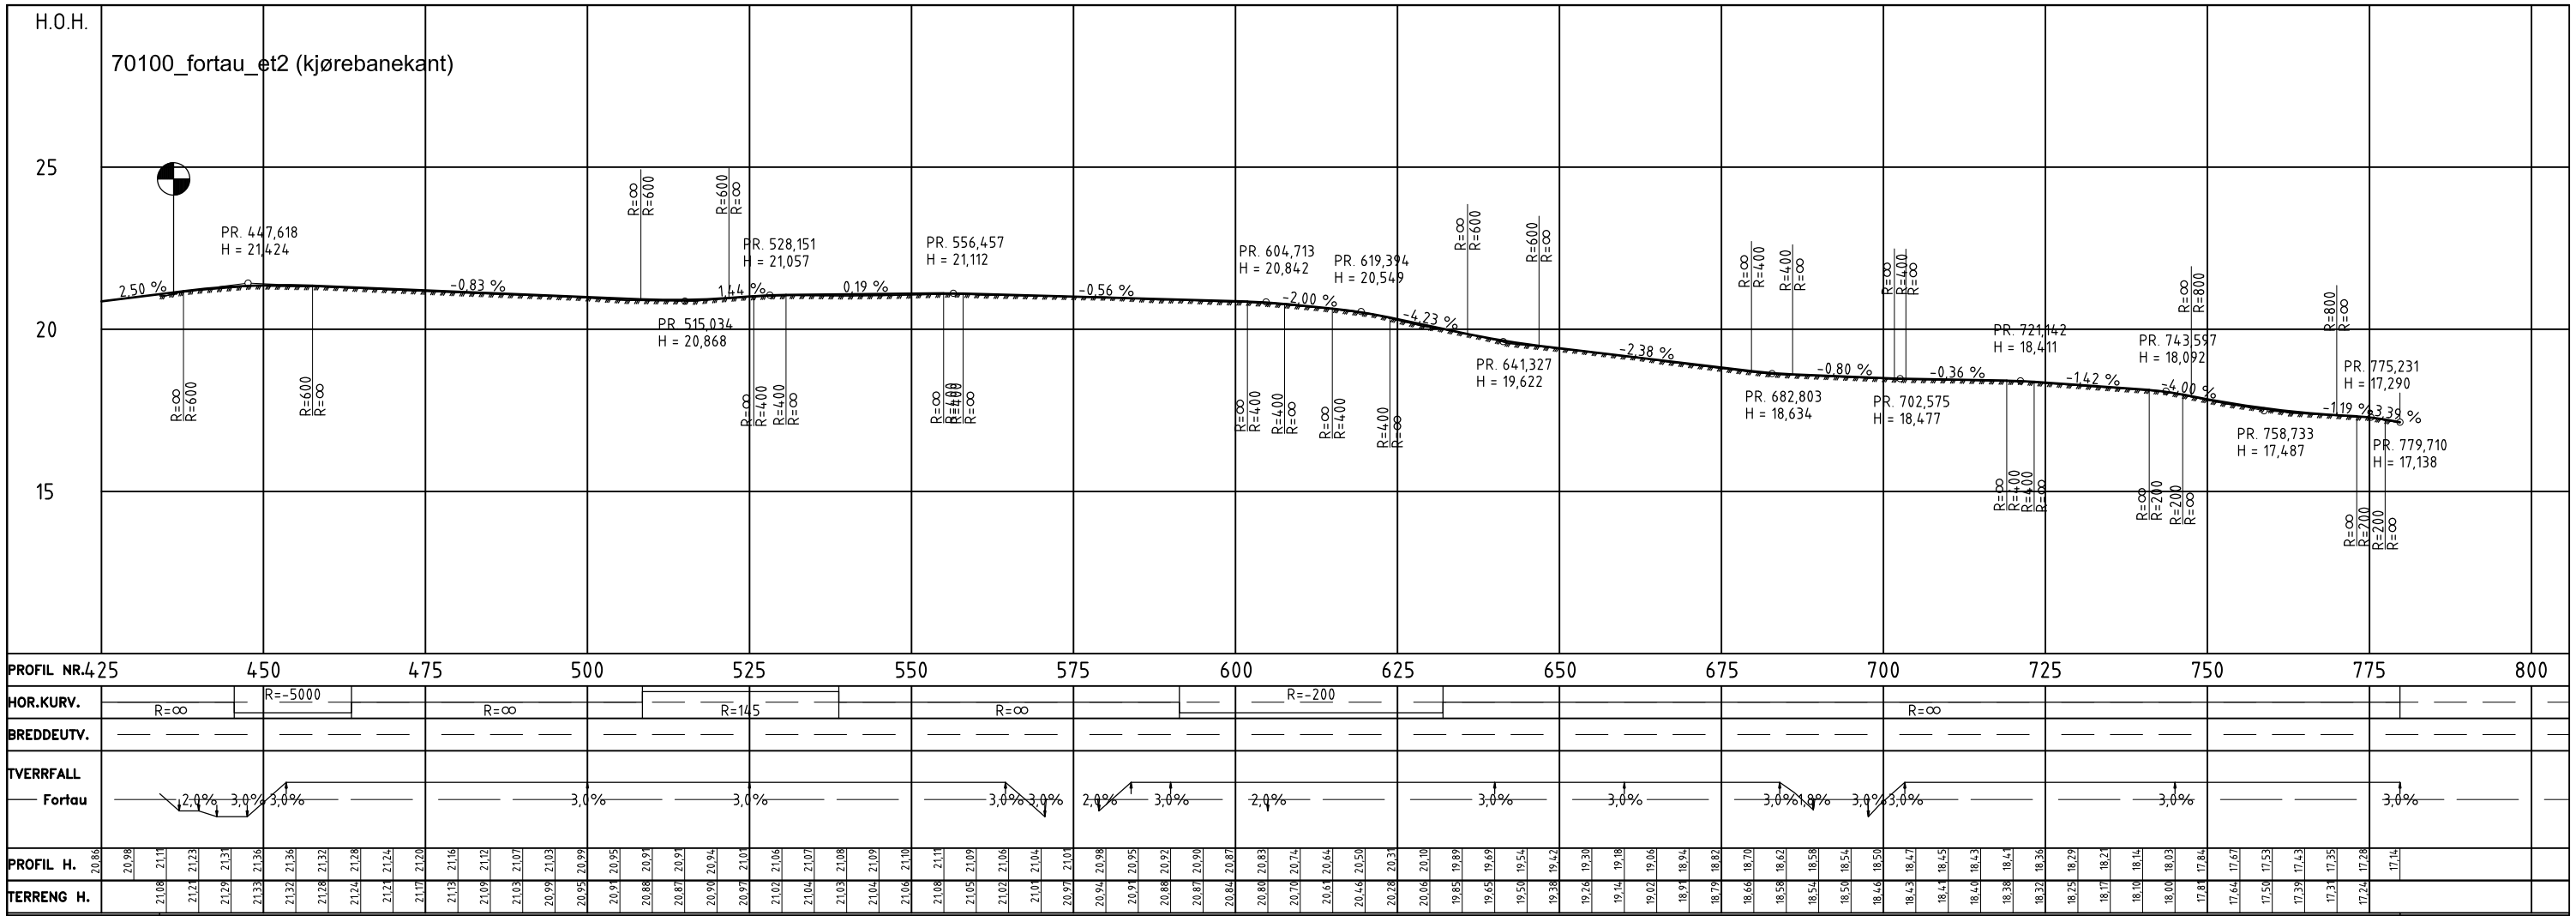

Rev.	Endring - erstatning	Dato	Sign.

Kommune: FÆRDER KOMMUNE

Prosjekt: GS-veg Langs Fjærholmen, etappe 2

Tema: Plan og Profil. Profil 436-779,7

Oppdragsgiver: FÆRDER KOMMUNE

ØVRE ROMERIKE PROSJEKTERING A/S
Gjensidigegaarden, Storgt. 11
Pb. 26, 2051 JESSHEIM
Tlf. 63 94 24 40
Internett: www.orp.no

Tegn. nr.	C1
Fil:	LAY_C.dwg
Mål:	1 : 500 (A1) 1 : 100 (A1)
Høydesystem:	NN2000
Dato:	06.08.2018
Sak nr.	053.18a
Saksb./tegn.	kaa
Kontr.	nh