


PRINSIPPSKISSE MUR OPP TIL 2m OVER SÅLE

type Granittblokk 50x50x100

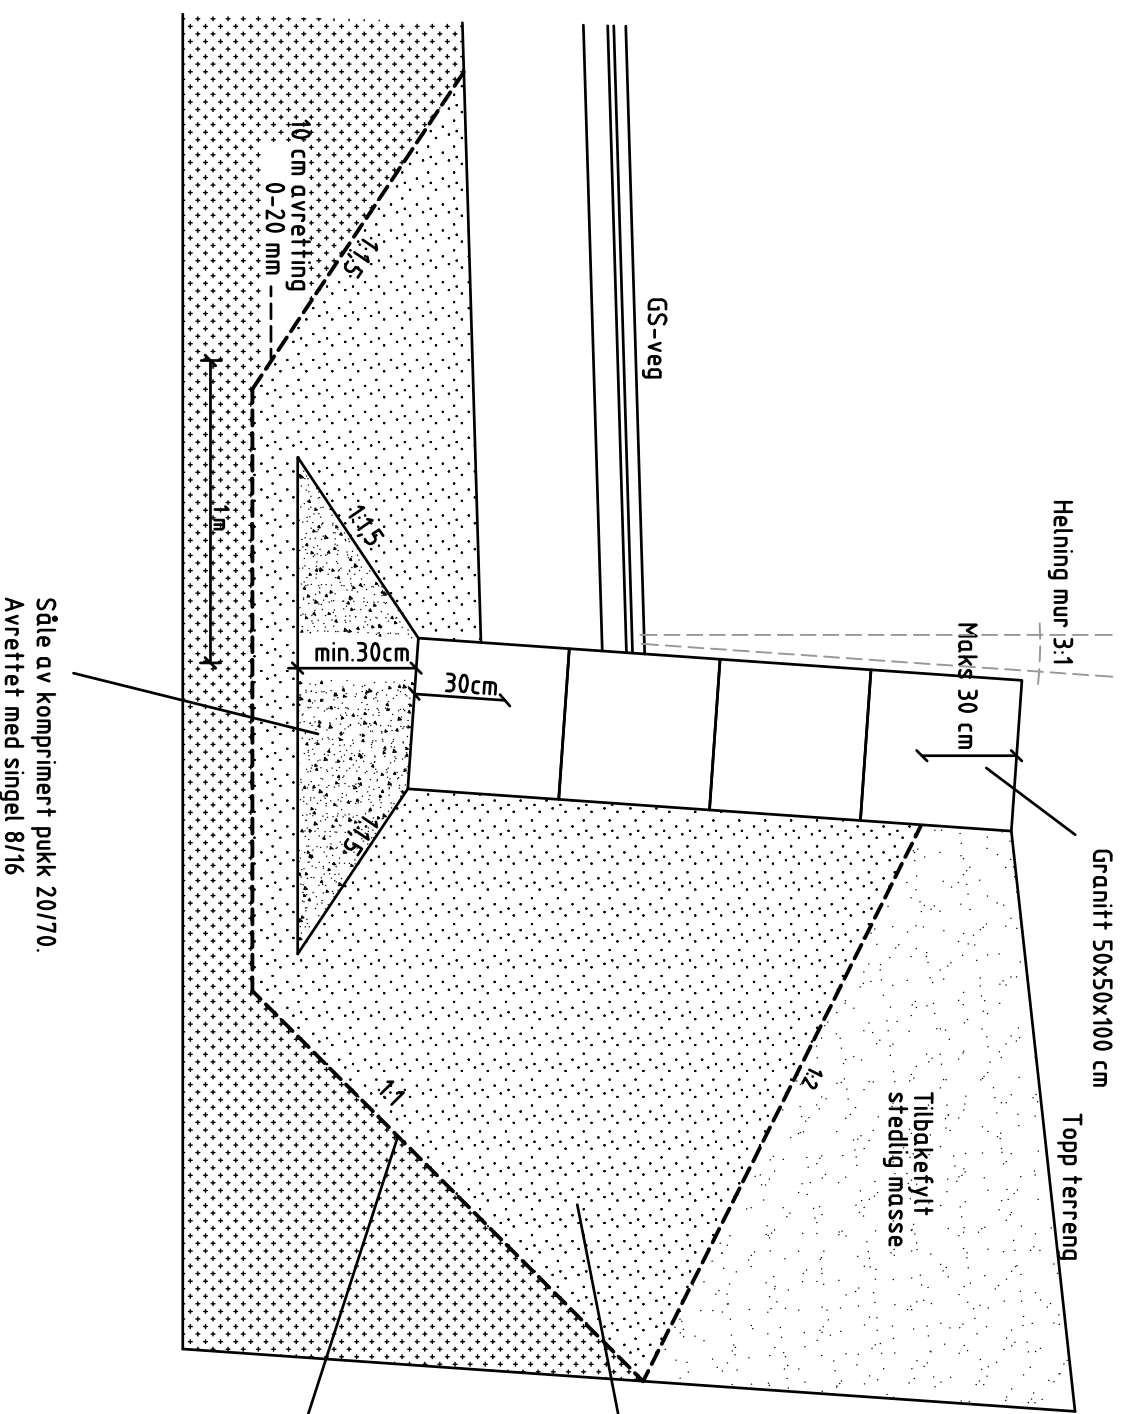

Såle av komprimert pukkk 20/70.
Avrettet med singel 8/16

Rev.	Endring - erstatning	Dato	Sign.
Kommune:	FÆRDER KOMMUNE		
Prosjekt:	GS-veg Langs Fjærholmen, etappe 2		
Oppdragsgiver:	FÆRDER KOMMUNE		
Temå:	Prinsippskisse granittmur		
Proj. nr.:	J2		
File:	LAY J.dwg		
Mål:	1 : 25 (A3)		
Dato:	10.08.2018		
Sak nr.:	053.18a		
Saksb./tegn.:	kaa		
Konfr.:	nh		



ØVRE ROMERIKE PROSJEKTERING AS
Gjensidigegården, Storgt. 11
Pb. 26, 2051 JESSHEIM
Tlf. 63 94 24 40
Internett: www.orpd.no