



- Himlinger
- Nye himlingsplater - eksisterende profiler
 - Nye himlinger - nedlektet

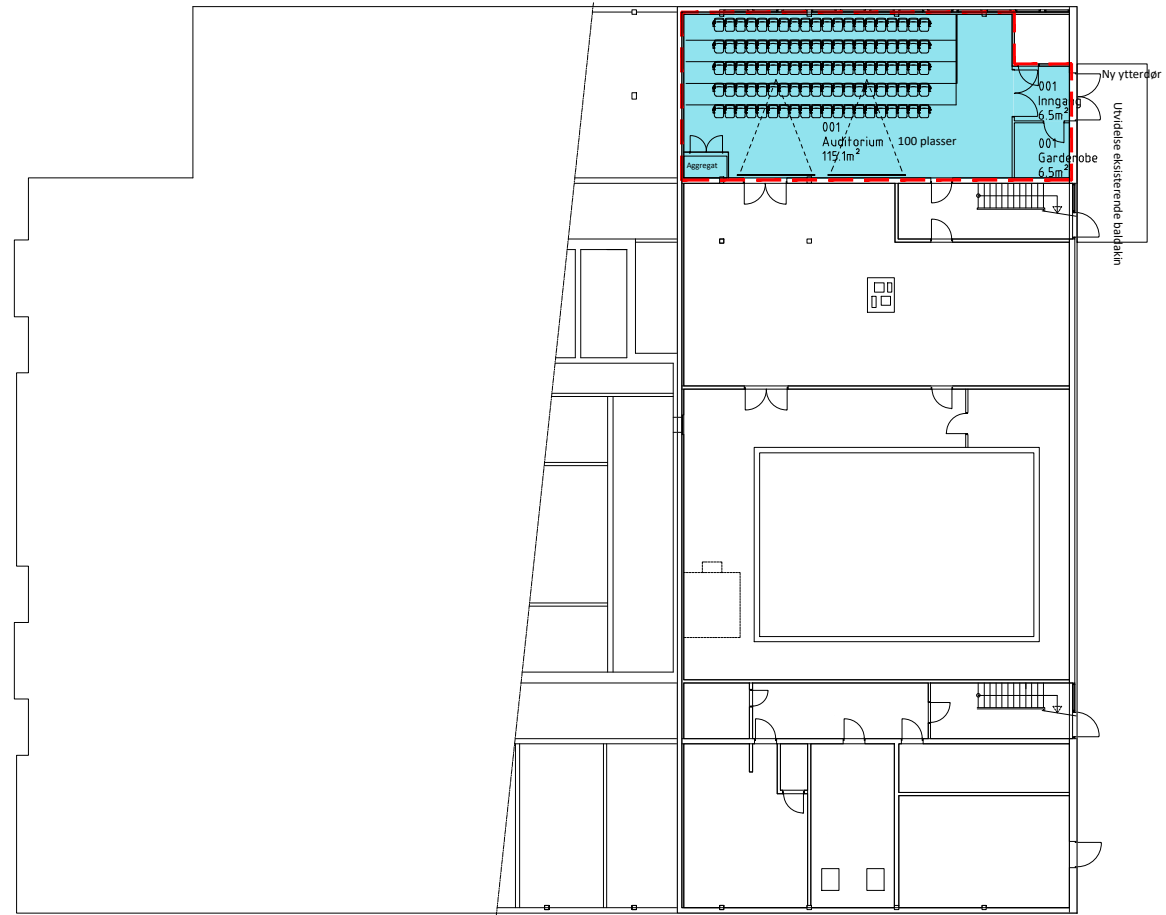

TILBUD	13.03.17	SS	BB	SS
REV	ENDRING	DATO	TEGNET/KONTR	GODKJ

OPPDRAGSGIVER:
FREDRIKSTAD KOMMUNE

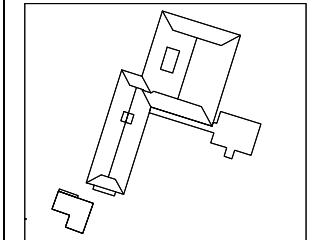

A ARKITEKT Bølgeblikk Arkitekter AS
Postboks 5933 Majorstuen, 0356 OSLO
TLF.: 45 966 960 E-POST: post@bølgeblikk.no

HAUGEÅSEN UNGDOMSKOLE
HIMLINGSPLAN OVERSIKT
KJELLER

OPPDR. NR.
1000390
DOK.ANSV.
SS
FILNAVN
1000390-A-200.4
MÅLESTOKK
1:50
INDEKS

TEGNINGSTATUS:
TILBUD

TEGN. NR.
A-200.4