


OPPRISS LAB, SETT MOT FASADE

LABORATORIE MED PRIMÆRARBEIDSPASSER

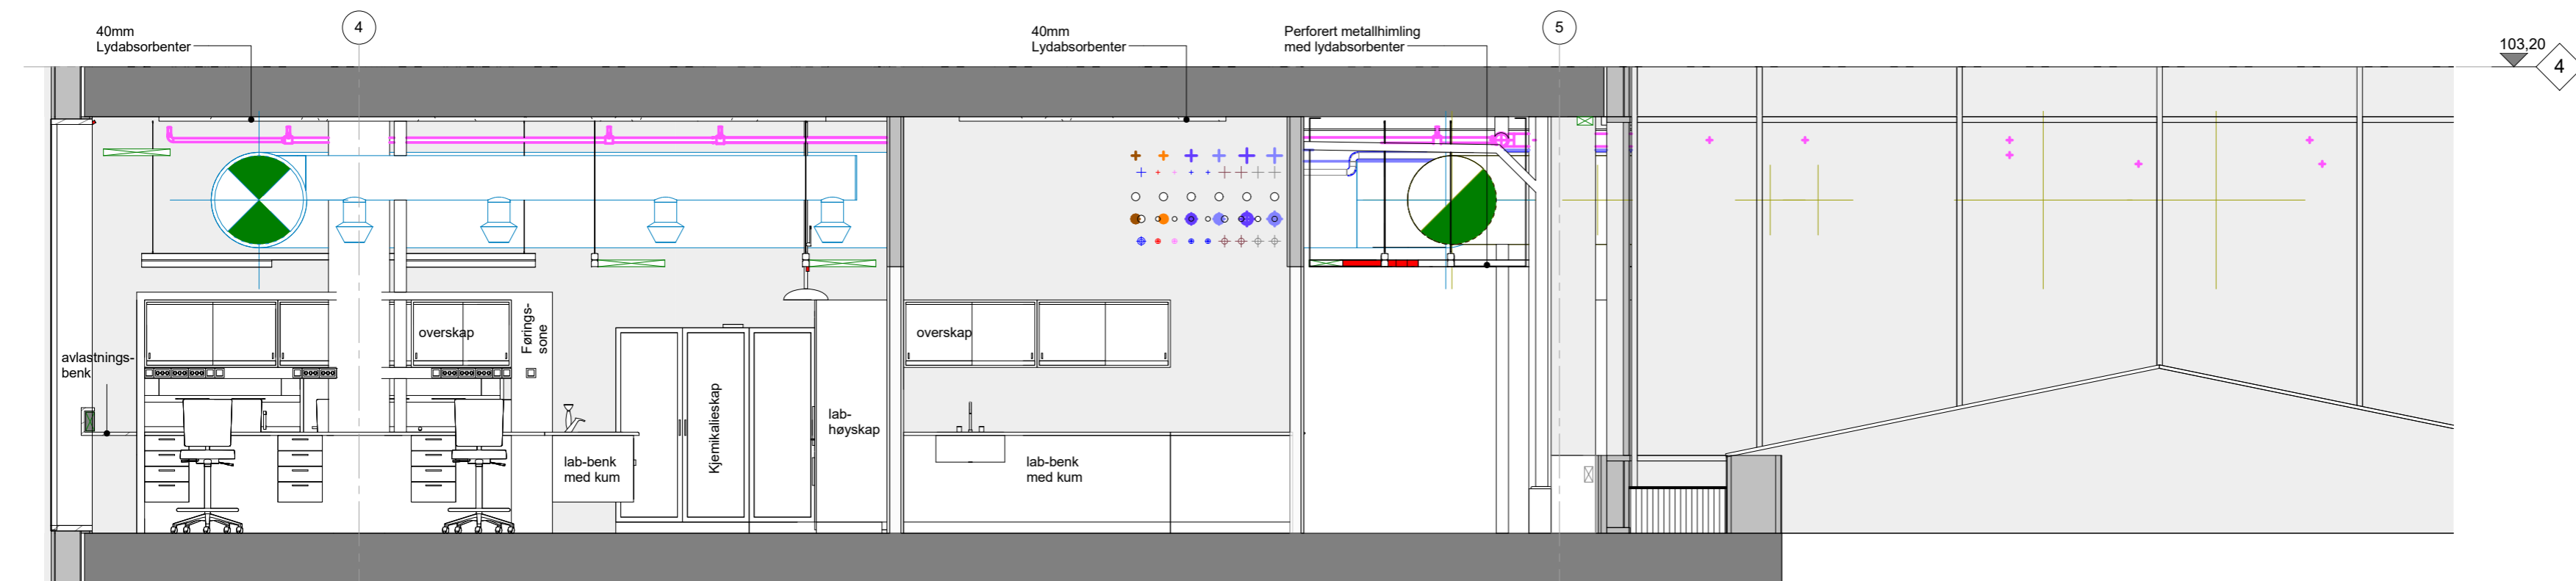


TVERRSNITT LAB OG KORRIDOR

STØTTEROM

GANGSØNE

LYSGÅRD

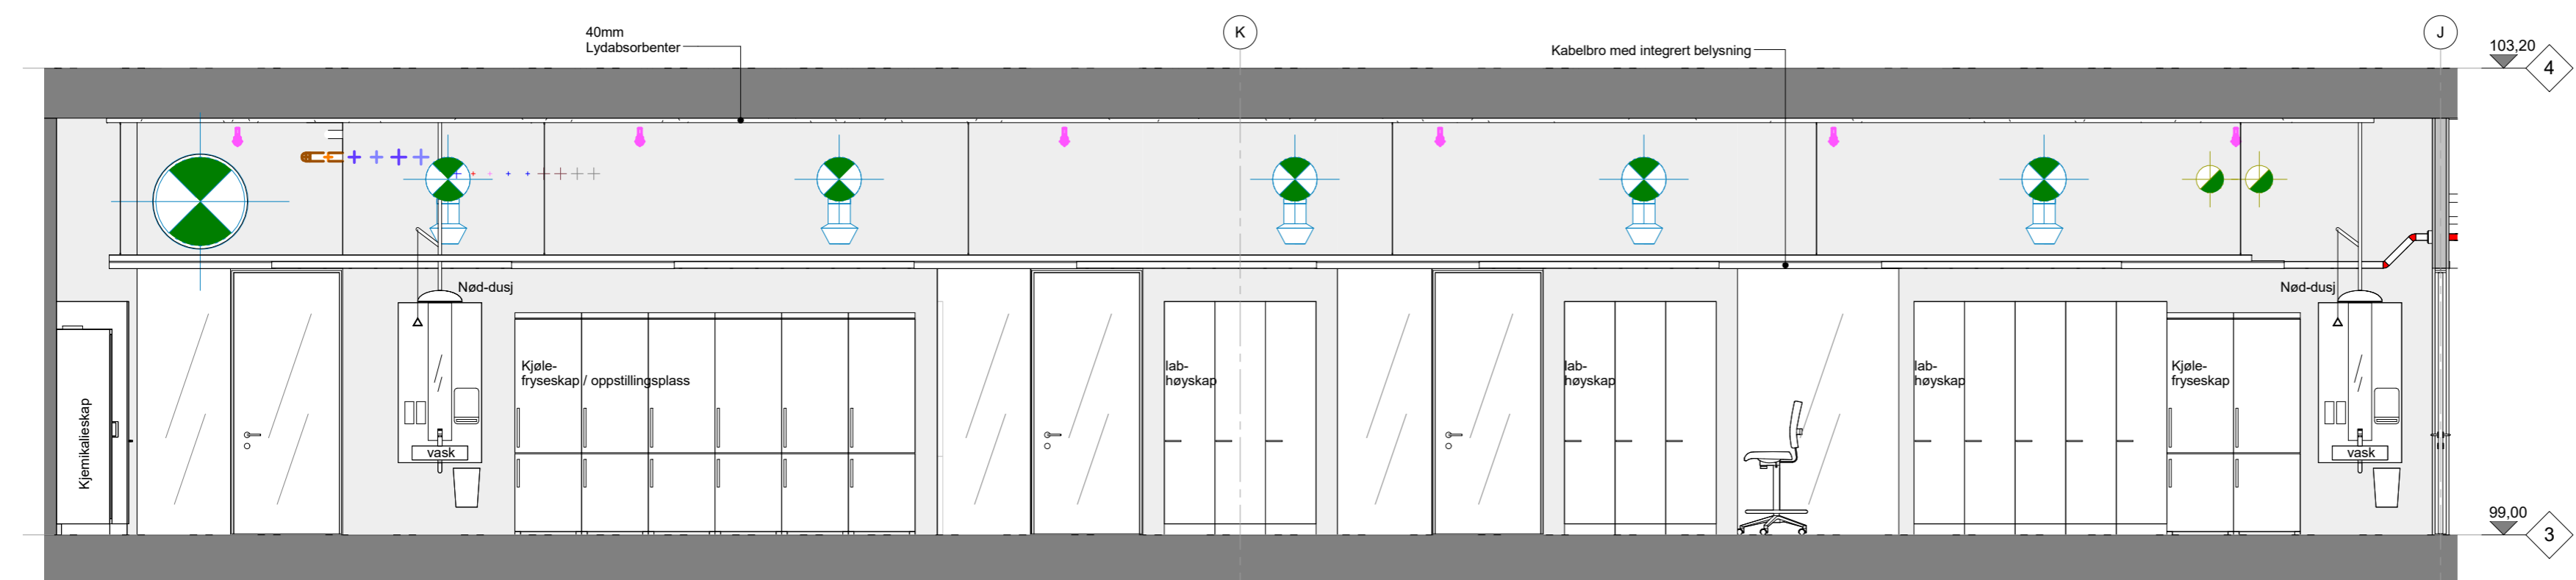

OPPRISS LAB, SETT MOT LYSGÅRD

Rev.	Dato	Beskrivelse	Tegn	Kontr
3	24.06.16	FORPROSJEKT	TMO	AT
2	15.04.16	FORPROSJEKT	TMO	AT
1	04.04.16	Tverrfaglig kontroll	TMO	AT


Kompleksnr.	Byggnr.	Etasje	Fag	Fagkode	Type	Løpenr.	Rev.
316	GA24-03	-A-200-61-002					6-03

Prosjekterende:

- ARK/PGL : RATIO Arkitekter as | Cubo as
- IARK: RATIO Arkitekter as
- RIB : MOE as | Høyer Finseth as
- RIG: MOE as | Grunn Teknikk as
- RIV : Erichsen & Horgen as | MOE as
- RIE : Ing Per Rasmussen as | Malnes & Endresen as | MOE as
- RIE n : Erichsen & Horgen as
- RIBr : Erichsen & Horgen as
- RIAKu : Brekke & Strand as
- LARK : Kristine Jensens Tegnestue Aps | Bjerbekk & Lindheim as



UiO Livsvitenskapsbygget

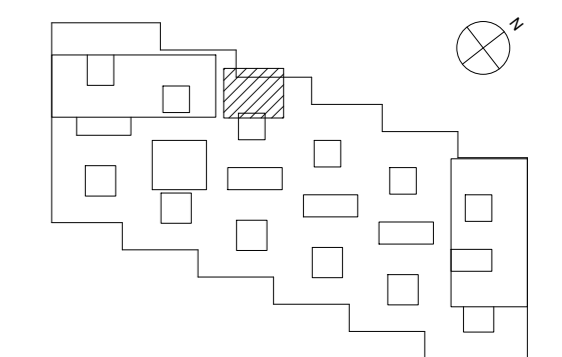

Tiltakshaver:

STATSBYGG
 Postboks 8106 Dep
 0032 Oslo
 Tlf.: 815 55 045
 www.statsbygg.no

Fase:	Status tegning:	Tegnet:	Kontrollert:
FORPROSJEKT	G	TMO	RM
Prosjektnr.:	Dato:	Målestokk:	Format:
1004501	07.03.2016	1 : 50	A2

Laboratorium 02.01.074
 Oppriss S2/3

Kompleksnr.	Byggnr.	Etasje	Fag	Fagkode	Type	Løpenr.	Rev.
316	GA24-03	-A-200-61-002					6-03