



OPPRISS MOTSØR-VEST

1:50

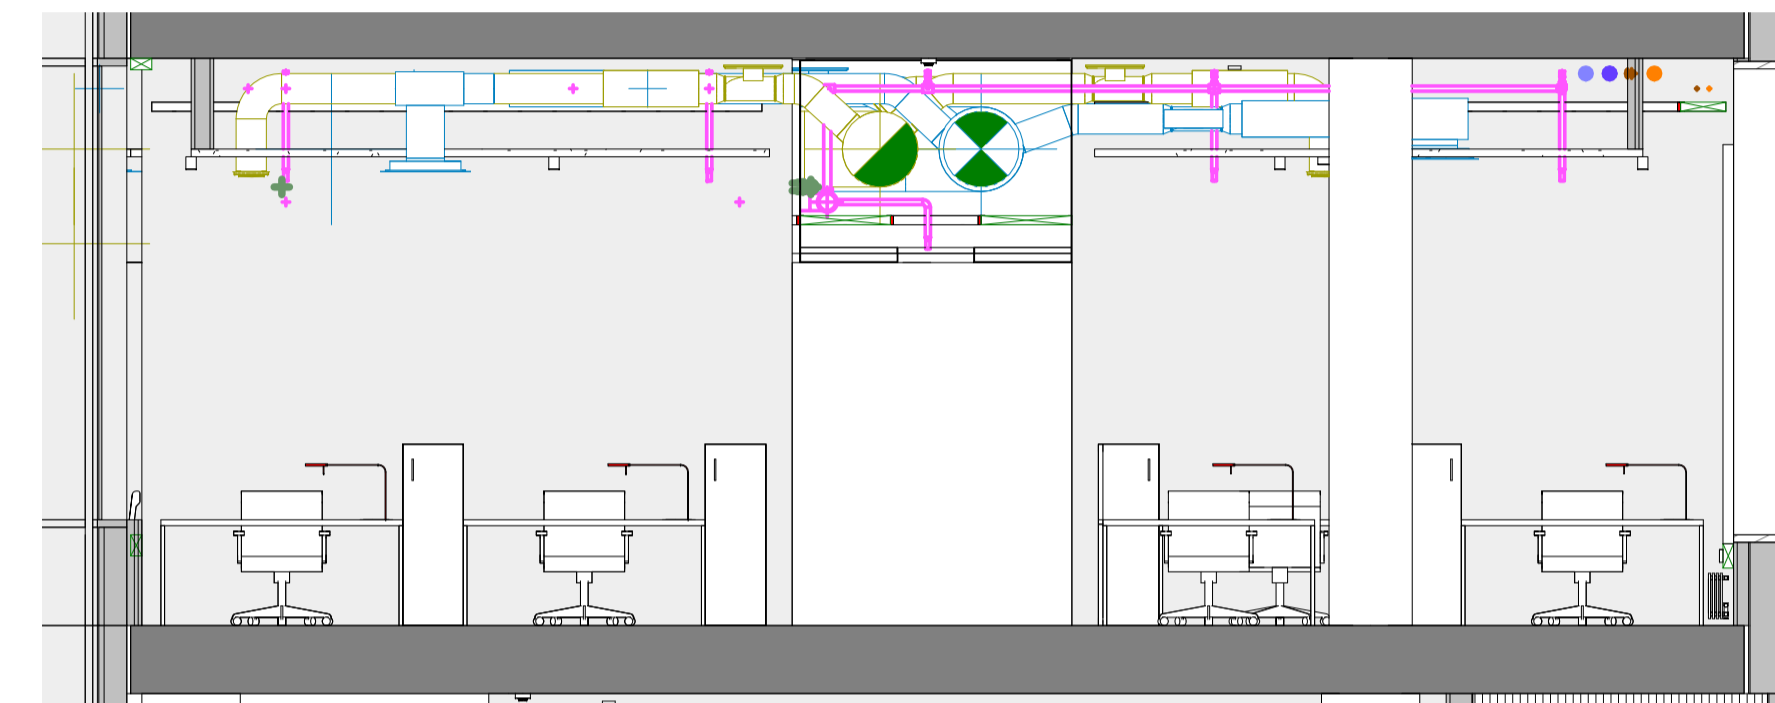


OPPRISS MOT NORD-ØST

1:50

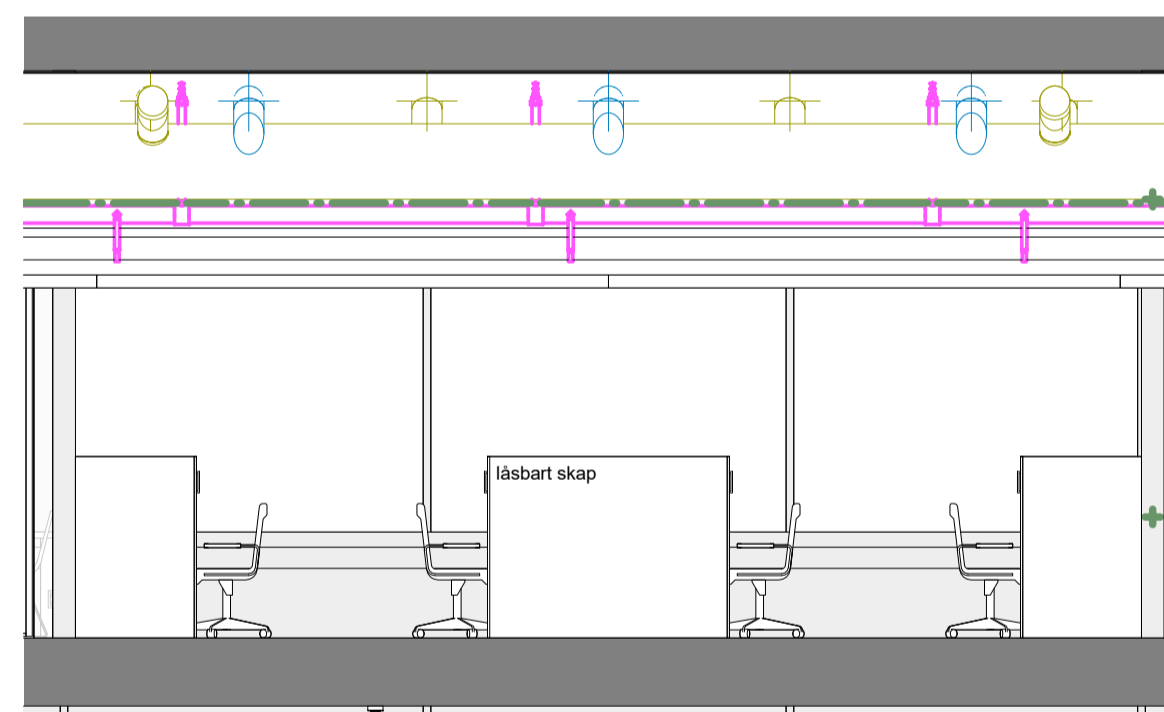


OPPRISS MOT LYSGÅRD

1:50

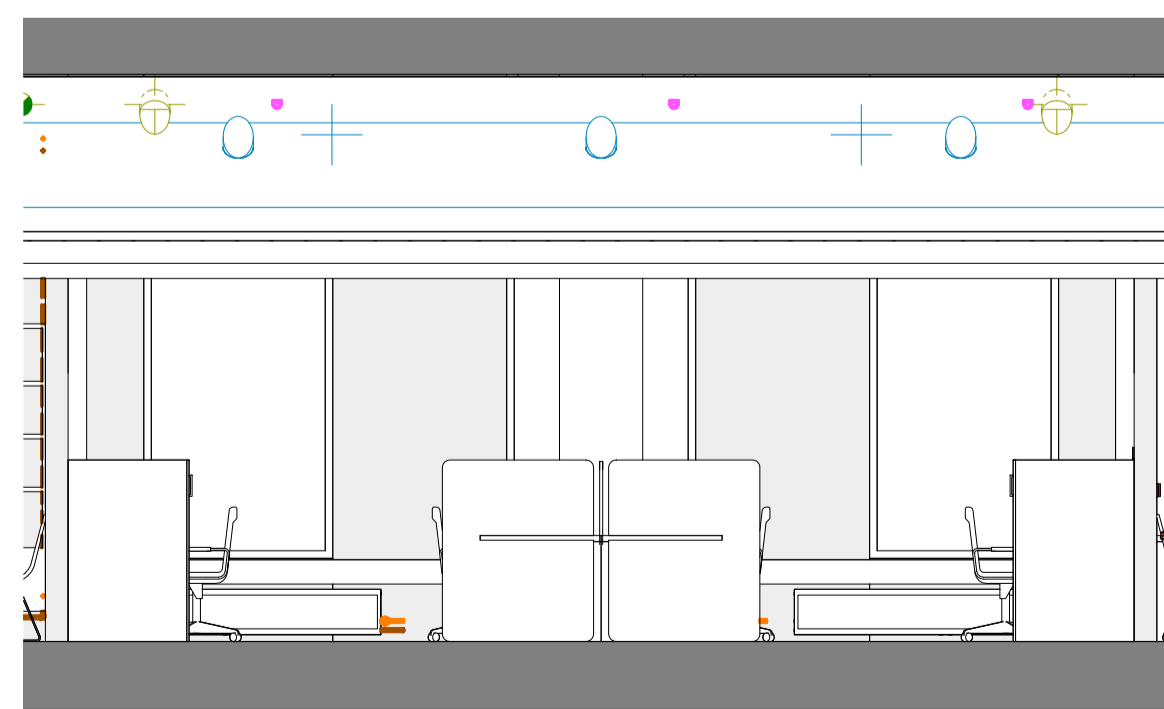


OPPRISS MOT FASADE

1:50

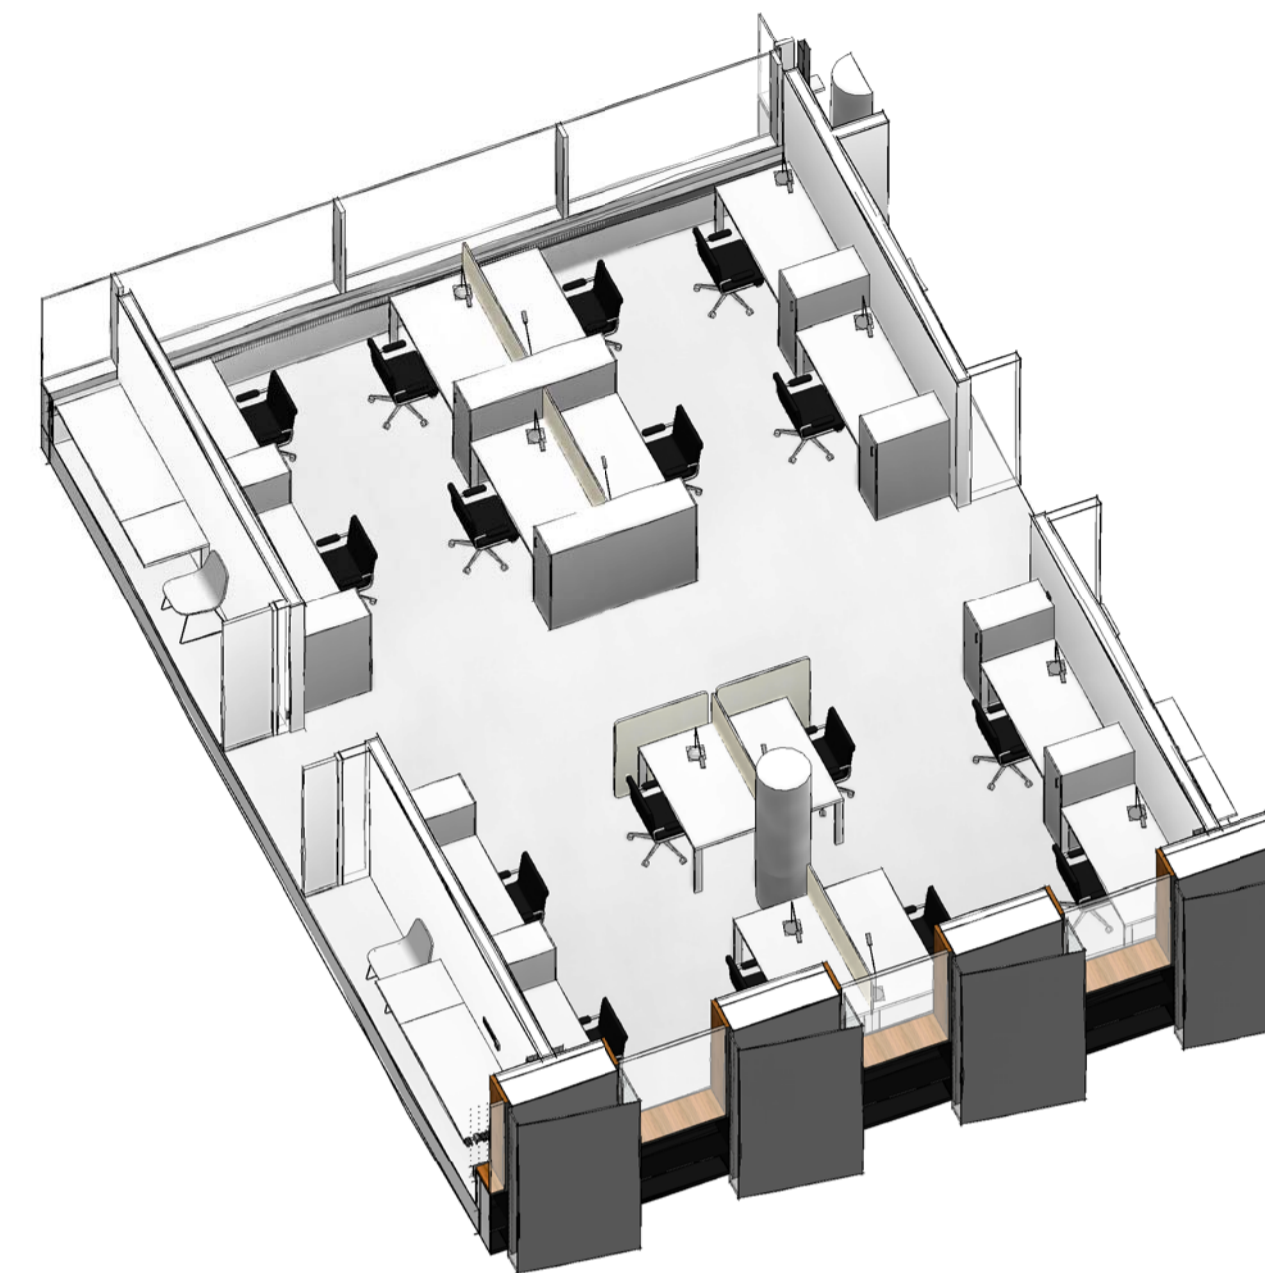

PERSPEKTIV

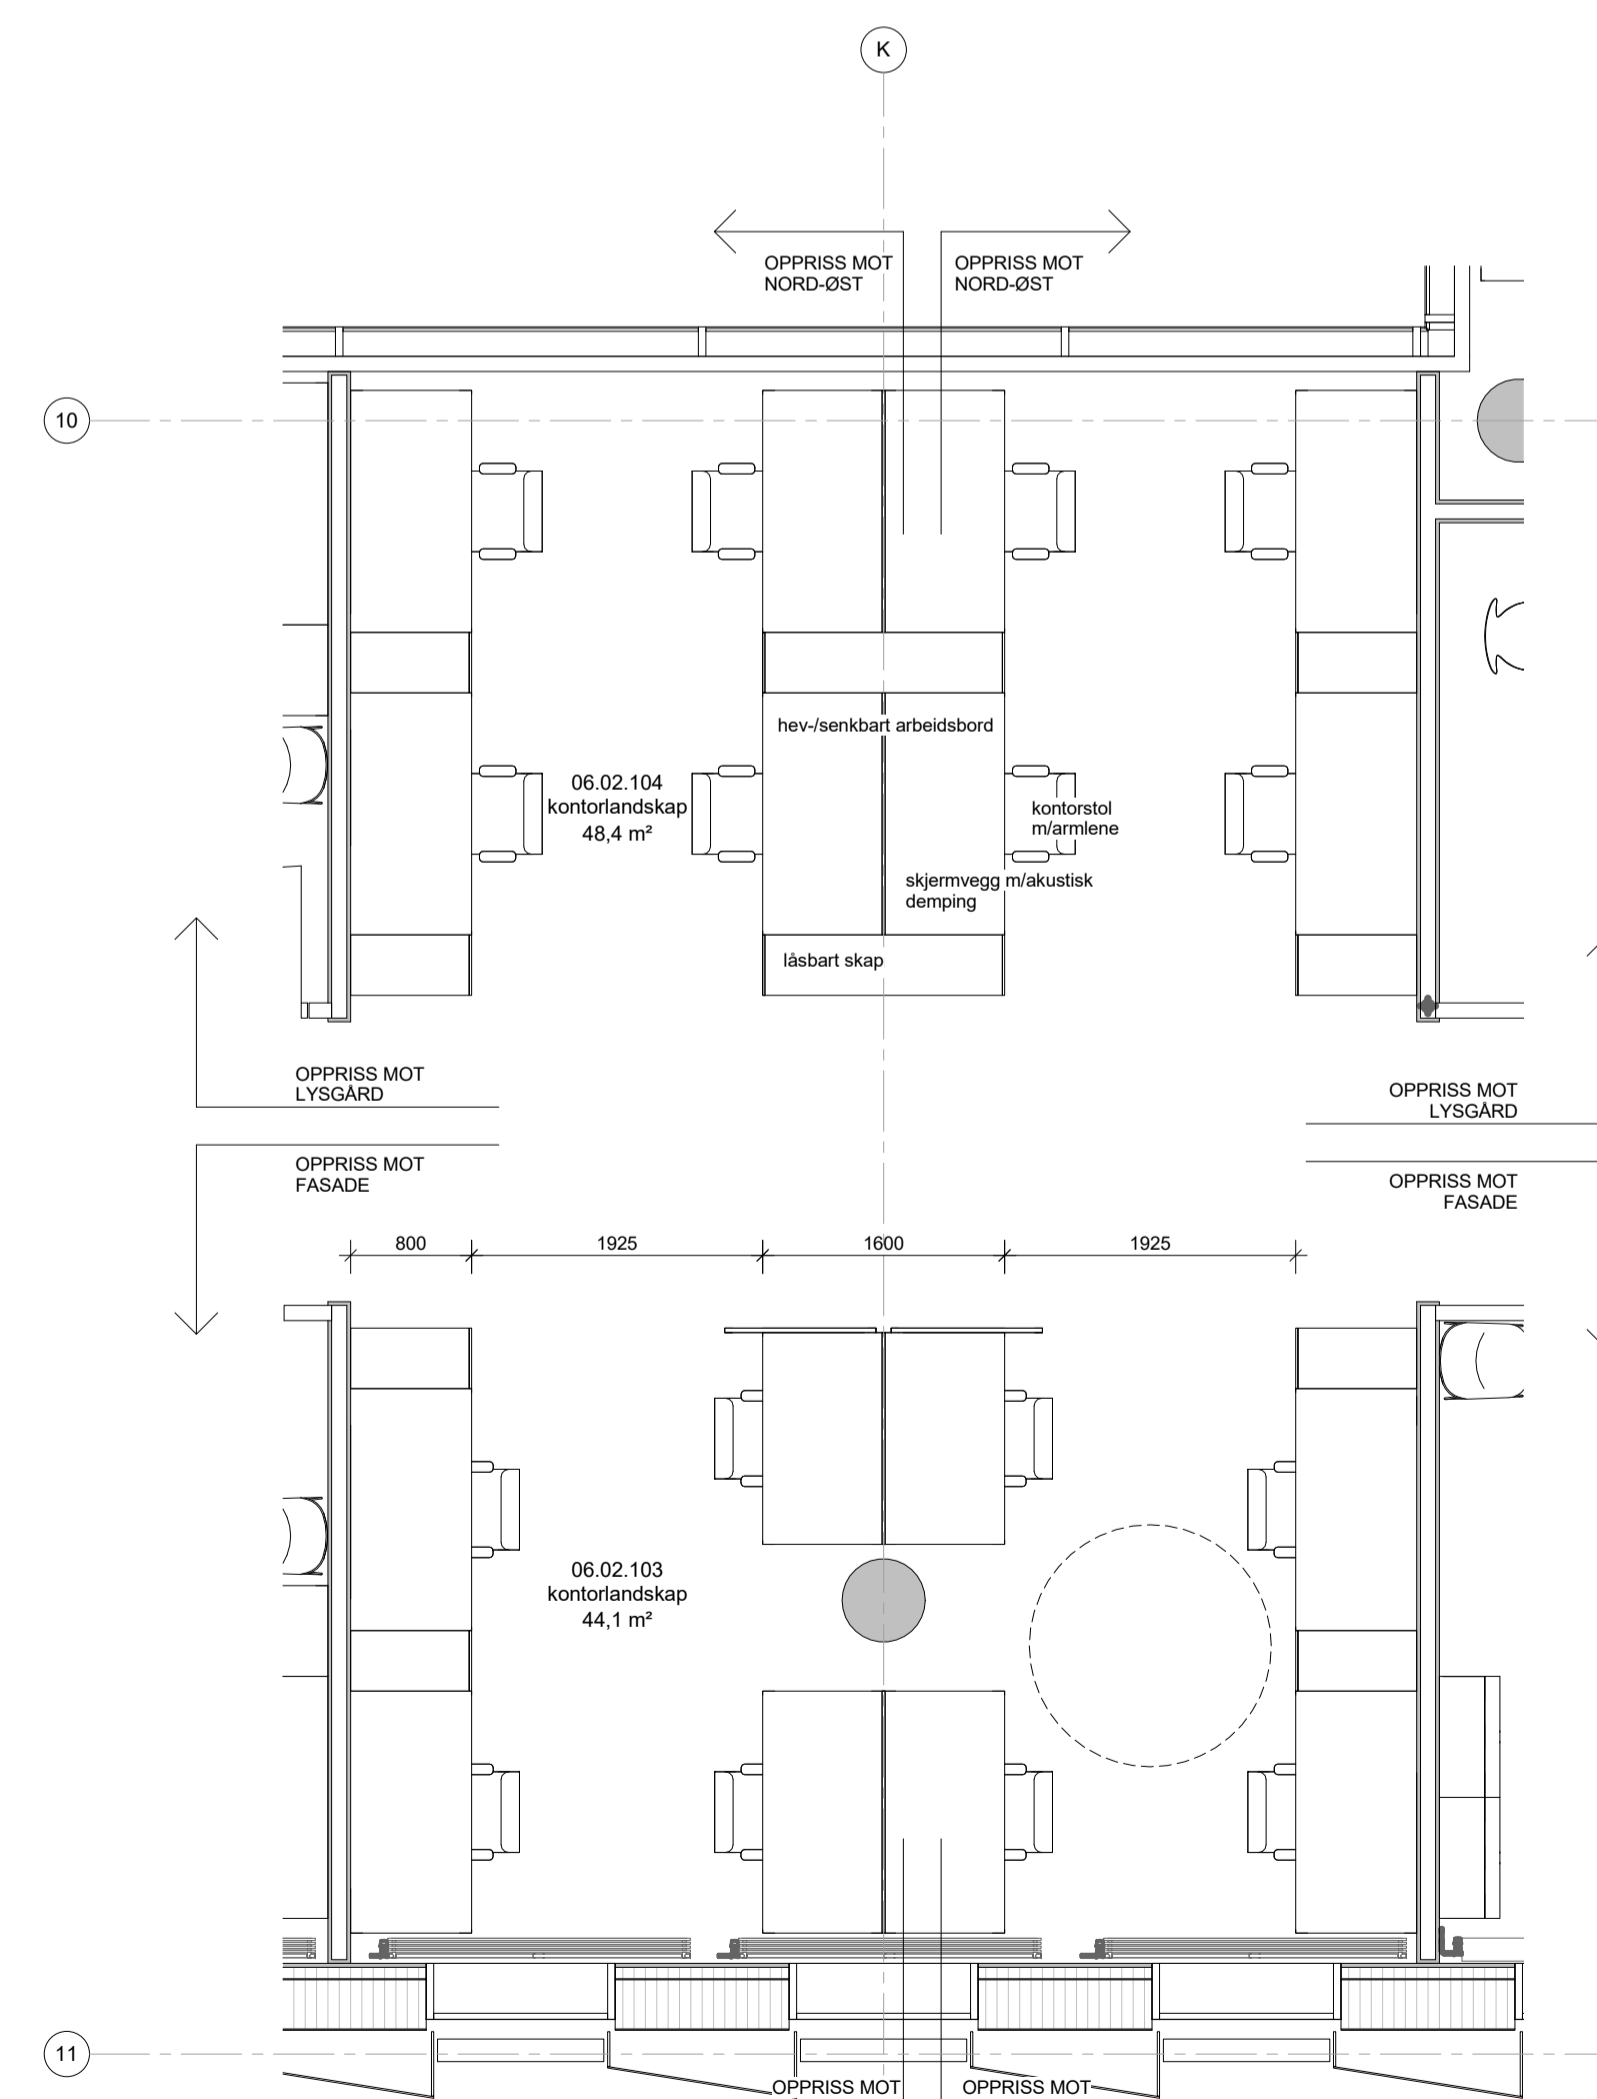

KONTORLANDSKAP PLAN

1:50



HIMLINGSPLAN -

1:50


3	24.06.16	FORPROSJEKT	hs	jj
2	15.04.16	FORPROSJEKT	hs	jj
1	04.04.16	Tverrfaglig kontroll	hs	jj
Rev.	Dato	Beskrivelse	Tegn	Kontroll

Kompleksnr.	Bygger	Etasje	Fag	Fagkode	Type	Løpnr.	Rev.
316	GA24-03	-A-200-61-004					6-03

- Prosjekterende:
- ARK/PGL: RATIO Arkitekter as | Cubo as
 - IARK: RATIO Arkitekter as
 - RIB: MOE as | Hayer Finseth as
 - RIG: MOE as | Grunn Teknikk as
 - RIV: Erichsen & Horgen as | MOE as
 - RIE: Ing Per Rasmussen as | Malmes & Endresen as | MOE as
 - RIE: Erichsen & Horgen as
 - RIBr: Erichsen & Horgen as
 - RIAKu: Brekke & Strand as
 - LARK: Kristine Jensens Tegnestue Aps | Bjarbekk & Lindheim as



UiO Livvitenskapsbygget

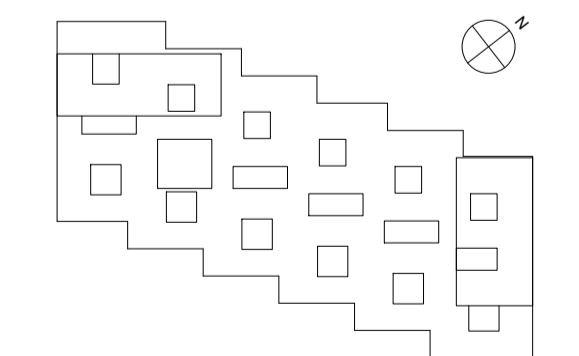

Tråkkhever:
STATSBYGG
 Postboks 8106 Dep
 0032 Oslo
 Tlf.: 815 85 045
 www.statbygg.no

Fase:	Status	Tegnet	Kontrollert
FORPROSJEKT	G	HS	JJ
Prosjektnr.:	Dato:	Målestokk:	Format:
1004501	08.03.2016	1:50	A1

Kontorlandskap 06.02.103

Kompleksnr.	Bygger	Etasje	Fag	Fagkode	Type	Løpnr.	Rev.
316	GA24-03	-A-200-61-004					6-03