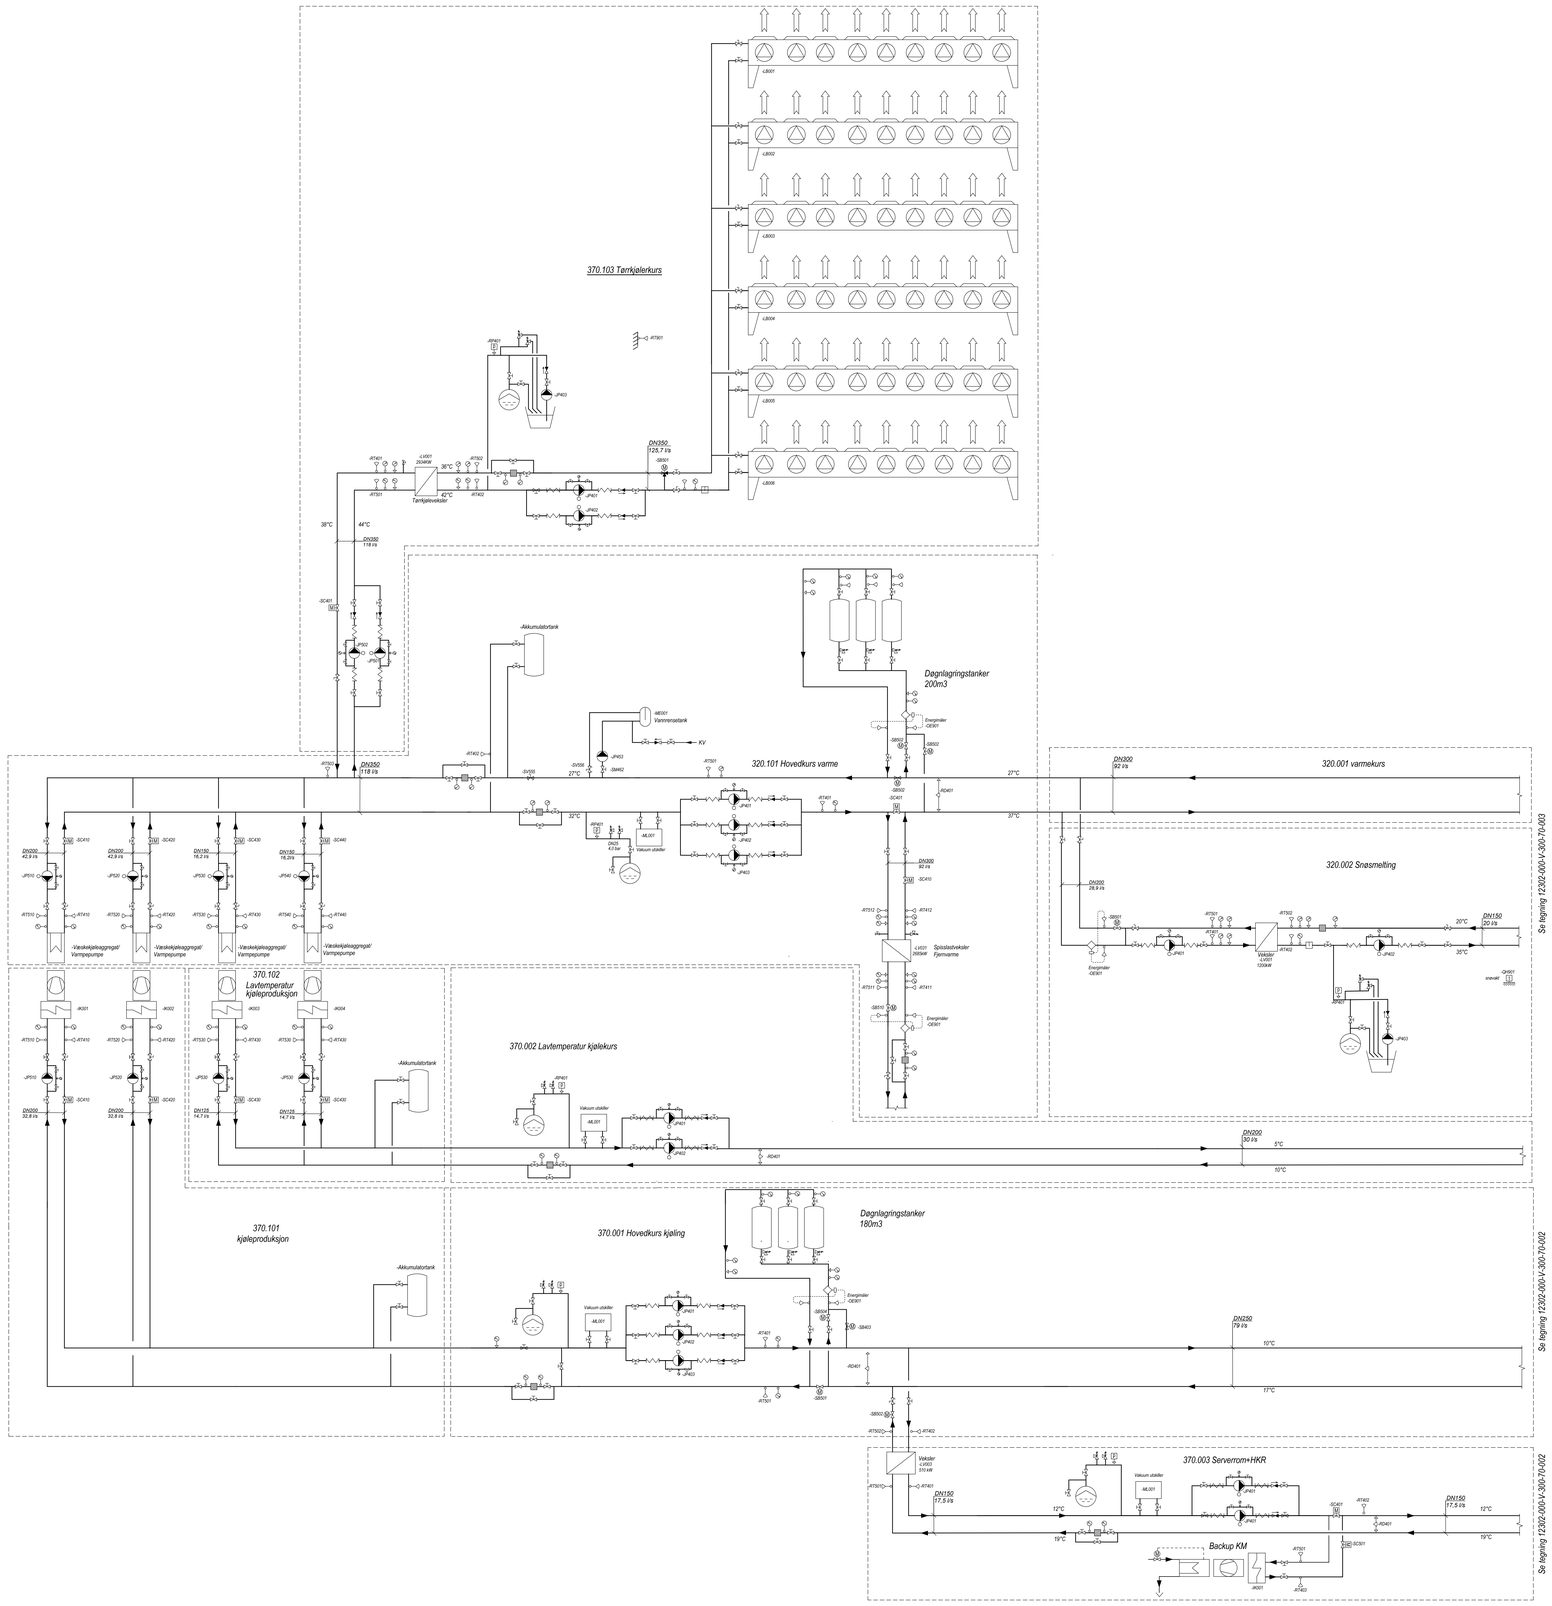

TFM	SYMBOL	TYPE
SM		Avstengningsventil
SM		Ballofe
SB		Ventil, modulerende
SC		Ventil, Åpen/Stengt
SG		Tilbakeslagsventil
SV		Reguleringsventil m/måleuttak
QV		Sikkerhetsventil
SB		Shuntventil
SA		Termostatventil
MV		Filter
ML		Mikrobobleutskiller
KZ		Kompensator
JP		Pumpe
RI		Temperaturmåler (Termometer)
RT		Temperaturgiver
GT		Termostat
PQ		Trykkmåler (Manometer)
RP		Trykkgiver
QP		Pressostat
xx		Motor, modulerende
xx		Motor, Av/På
RD		Differansetrykkgiver
QD		Filtervakt/trykkdifferansevakt
OE		Energimåler
		Følerrør
NT		Ekspansjonskar
LV		Varmeveksler
SM		Avstengningsventil med endebryter
SJ		Trykkreduksjonsventil
SA		Treveisventil, manuell
XX		Termostatventil
SE		Ekspansjonsventil
SJ		Trykkstabilisert reguleringsventil
MK		Kondenspotte
MT		Tørkefilter
SU		Vakuumventil
xx		Fastpunkt
xx		Styring
xx		Trykkreduseri brannuttak
DL		Seglass for gjennomstrømning
DL		Seglass for nivå
xx		Fører til ekspansjonsventil
RF		Strømningsmåler
xx		Strømningsgiver
QF		Strømningsvakt
xx		Hastighetsgiver
RH		Relativ fuktighets giver
QH		Hygrostat / varmvakt
xx		Entalpigiver
		Følerrør
SP		Differansetrykkregulatorer (STAP/STAM)

Rev.	Dato	Beskrivelse	Tegn.	Kontr.
A	01.04.2016	Forprosjekt	HBA	RIV
B	15.06.2016	Prosjekt	HBA	RIV
C	04.07.2017	Ny rev.	JJR	RIV

Kompleksnr.	Bygg nr.	Etasje	Fag	Fagkode	Type	Løpenr.	Rev.
316	GA24-000-V-300-70-001						02

Prosjekterende:

- ARK/PGL RATIO Arkitekter AS | Cubo A/S
- IARK RATIO Arkitekter AS
- RIB MOE AS | Høyer Finseth AS
- RIG MOE AS | Grunn Teknikk AS
- **RIV Erichsen & Horgen AS | MOE A/S**
- RIE Ing Per Rasmussen AS | Maines & Endresen AS | MOE A/S
- RIEn Erichsen & Horgen AS
- RIBr Erichsen & Horgen AS
- RIAKu Brekke & Strand AS
- LARK Kristine Jensens Tegnestue ApS | Bjørbekk & Lindheim AS

Ratio arkitekter AS
MOE A/S
Erichsen & Horgen AS
Ing. Per Rasmussen AS
A/s Kristine Jensens Tegnestue ApS

UiO Livsvitenskapsbygget

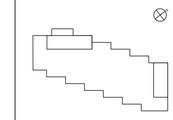

Tiltakshaver:

STATSBYGG

Postboks 8106 Dep
0032 Oslo
Tlf.: 815 55 045
www.statsbygg.no

Fase:	Status tegning:	Tegnet:	Kontrollert:
FORPROSJEKT	G	JJR	HBA
Prosjekt nr.:	Dato:	Målestokk:	Format:
1004501	01.04.2016		A0

Systemskjema energiforsyning

Energisentral

Kompleksnr.	Bygg nr.	Etasje	Fag	Fagkode	Type	Løpenr.	Rev.
316	GA24-000-V-300-70-001						02