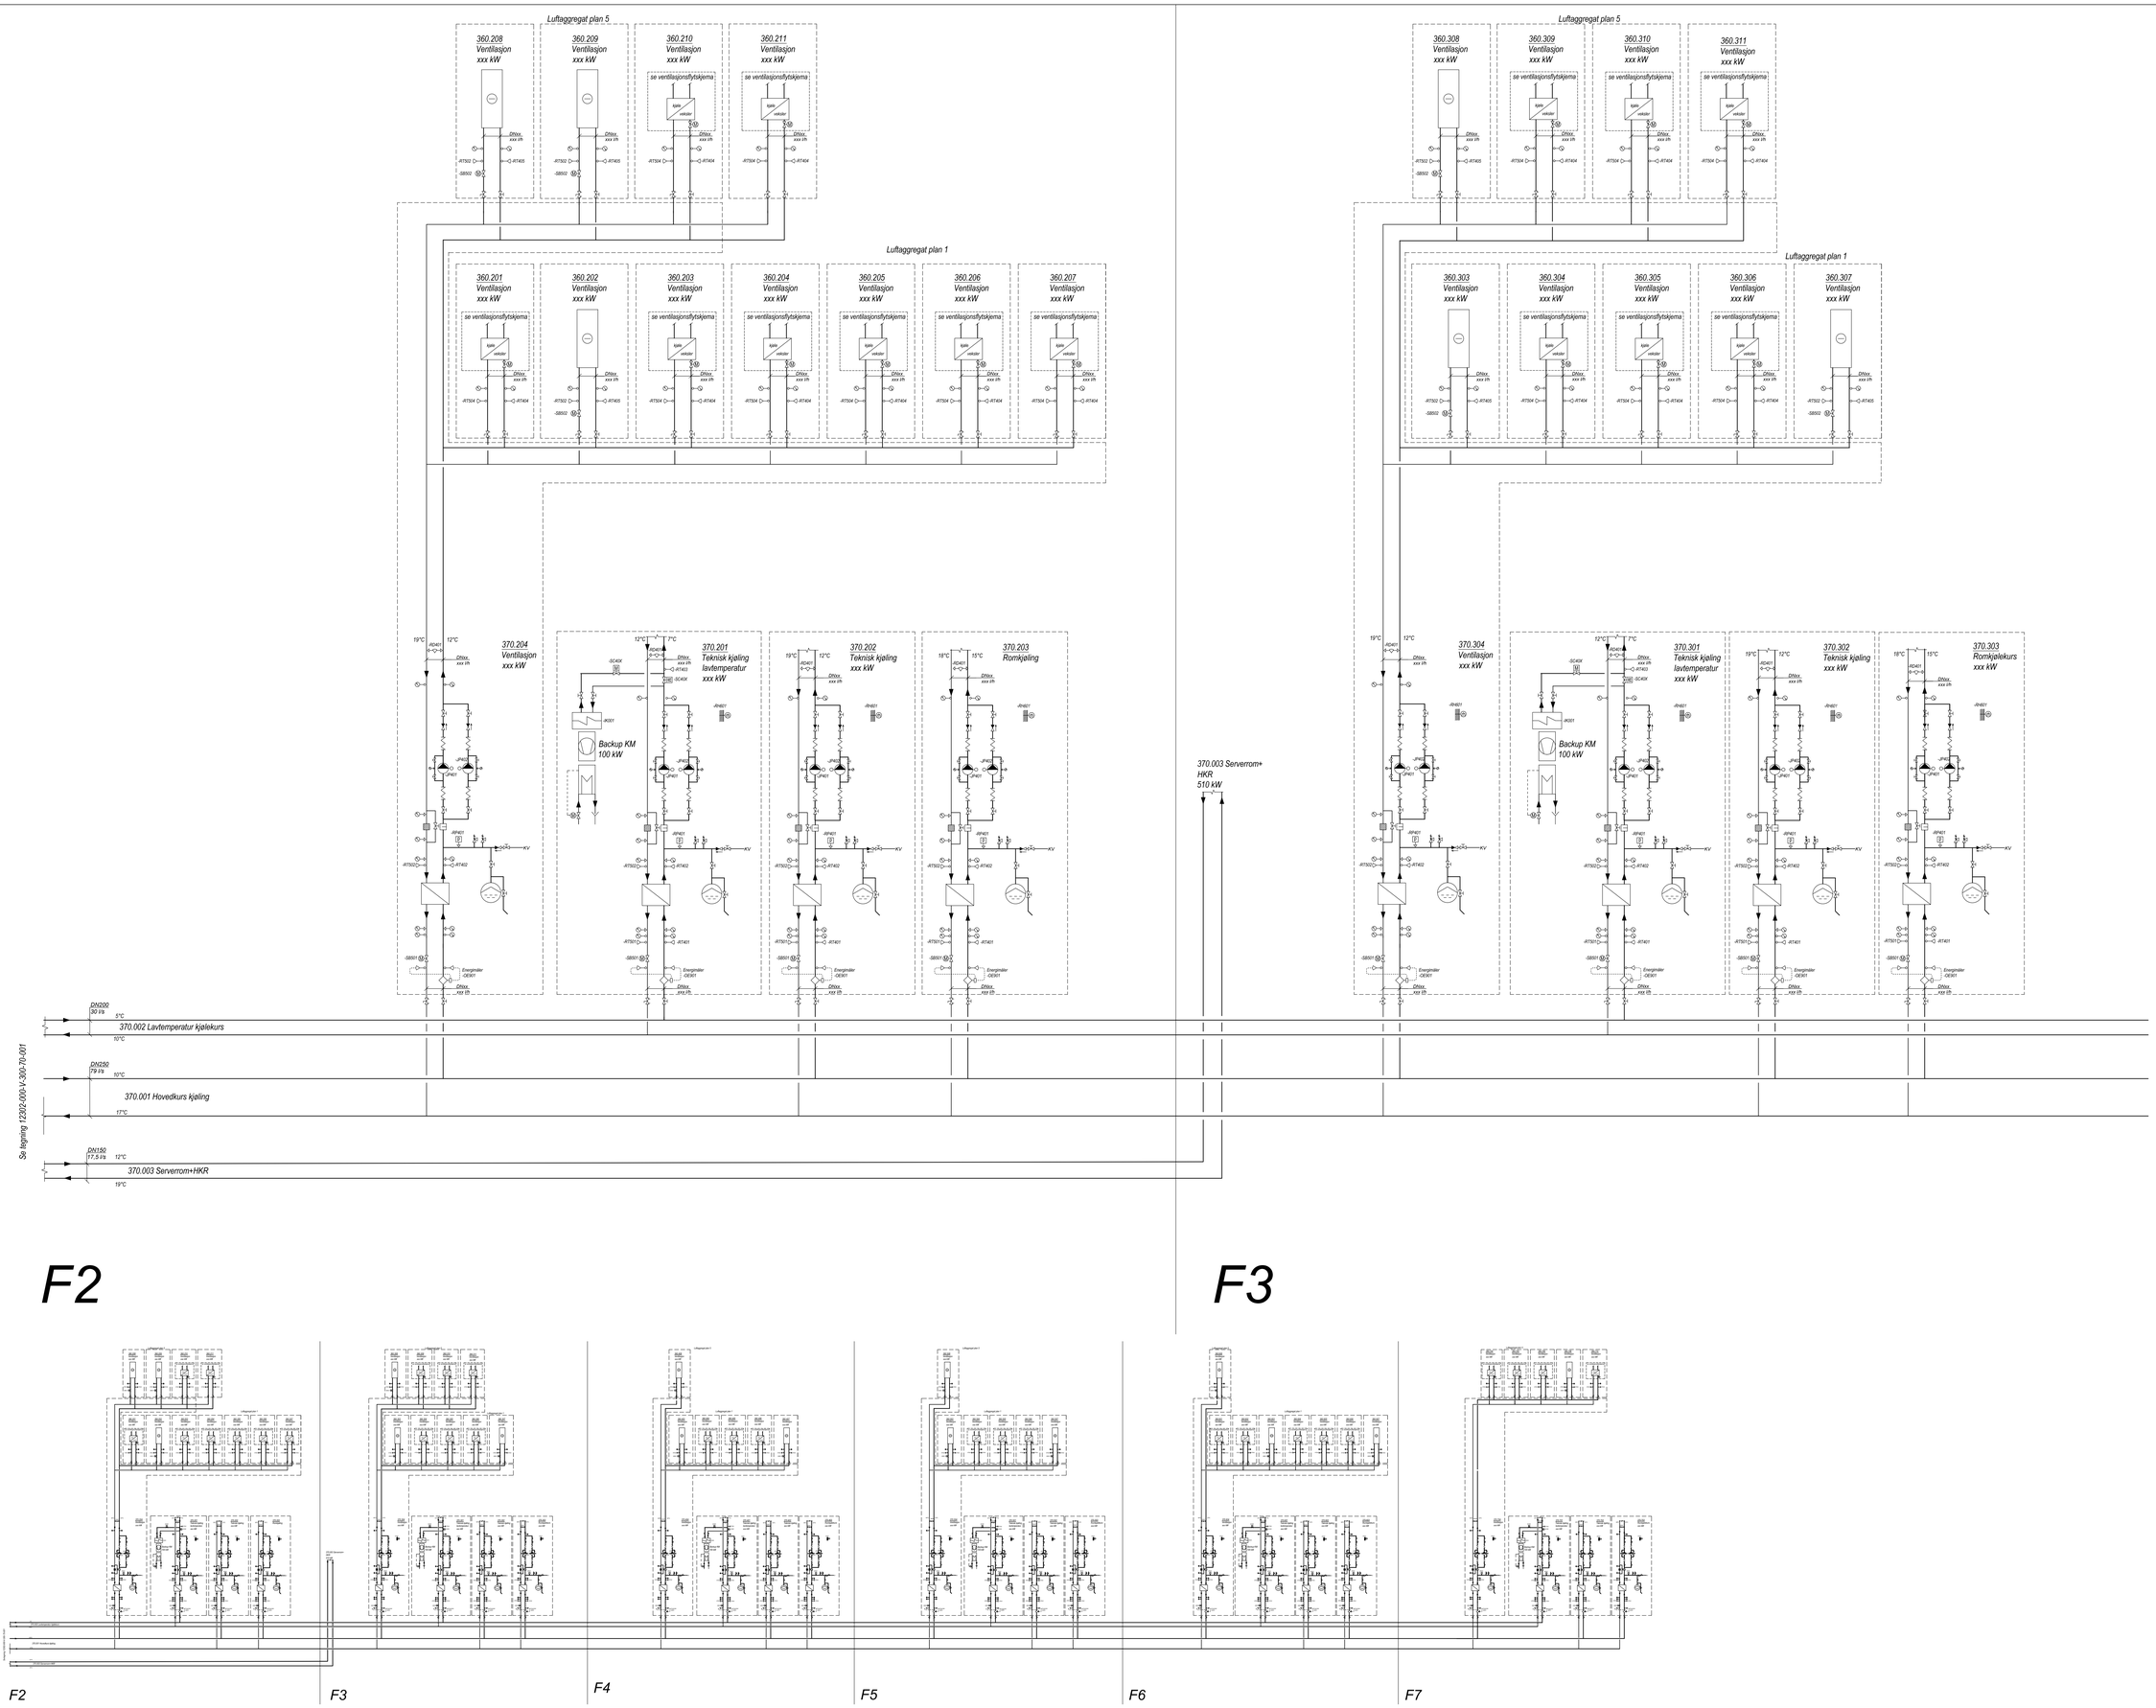

A1	14.06.2016	Fremdrift	JIR	HBA
A	22.04.2016	Fremdrift	JIR	HBA
1	12.04.2016	R1 Fra	JIR	HBA
Rev.	Dato	Beskrivelse	Tegn.	Kontr.

Kompleksnr.	Bygg nr.	Etasje	Fag	Fagkode Type	Løpenr.	Rev.
316	GA24-000-V-300-70-002					02

Prosjekterende:

○	ARK/PGL	RATIO Arkitekter AS | Cubo A/S
○	IARK	RATIO Arkitekter AS
○	RIB	MOE AS | Høyer Finseth AS
○	RIG	MOE AS | Grunn Teknikk AS
●	RIV	Erichsen & Horgen AS | MOE A/S
○	RIE	Ing Per Rasmussen AS | Malmes & Endresen AS | MOE A/S
○	RIEn	Erichsen & Horgen AS
○	RIBr	Erichsen & Horgen AS
○	RIAKu	Brekke & Strand AS
○	LARK	Kristine Jensens Tegnestue ApS | Bjarbekk & Lindheim AS

Ratio arkitekter AS
MOE A/S
Erichsen & Horgen AS
Ing. Per Rasmussen AS
Ark Kristine Jensens Tegnestue ApS

UiO Livsvitenskapsbygget

Tiltakshaver:
STATSBYGG
Postboks 8106 Dep
0032 Oslo
Tlf.: 815 55 045
www.statsbygg.no

Fase	Status tegning	Tegnet	Kontrollert
FORPROSJEKT	G	JIR	HBA
Prosjektnr.	Dato	Målestokk	Format
1904501	01.04.2016		A0+

Systemskjema energiforsyning
Kjøleanlegg

Kompleksnr.	Bygg nr.	Etasje	Fag	Fagkode Type	Løpenr.	Rev.
316	GA24-000-V-300-70-002					02

Underlag: L:\pdoc\11274-Livsvitenskapsbygget UiO\Elementbi\V--Systemskjema energiforsyning.dwg