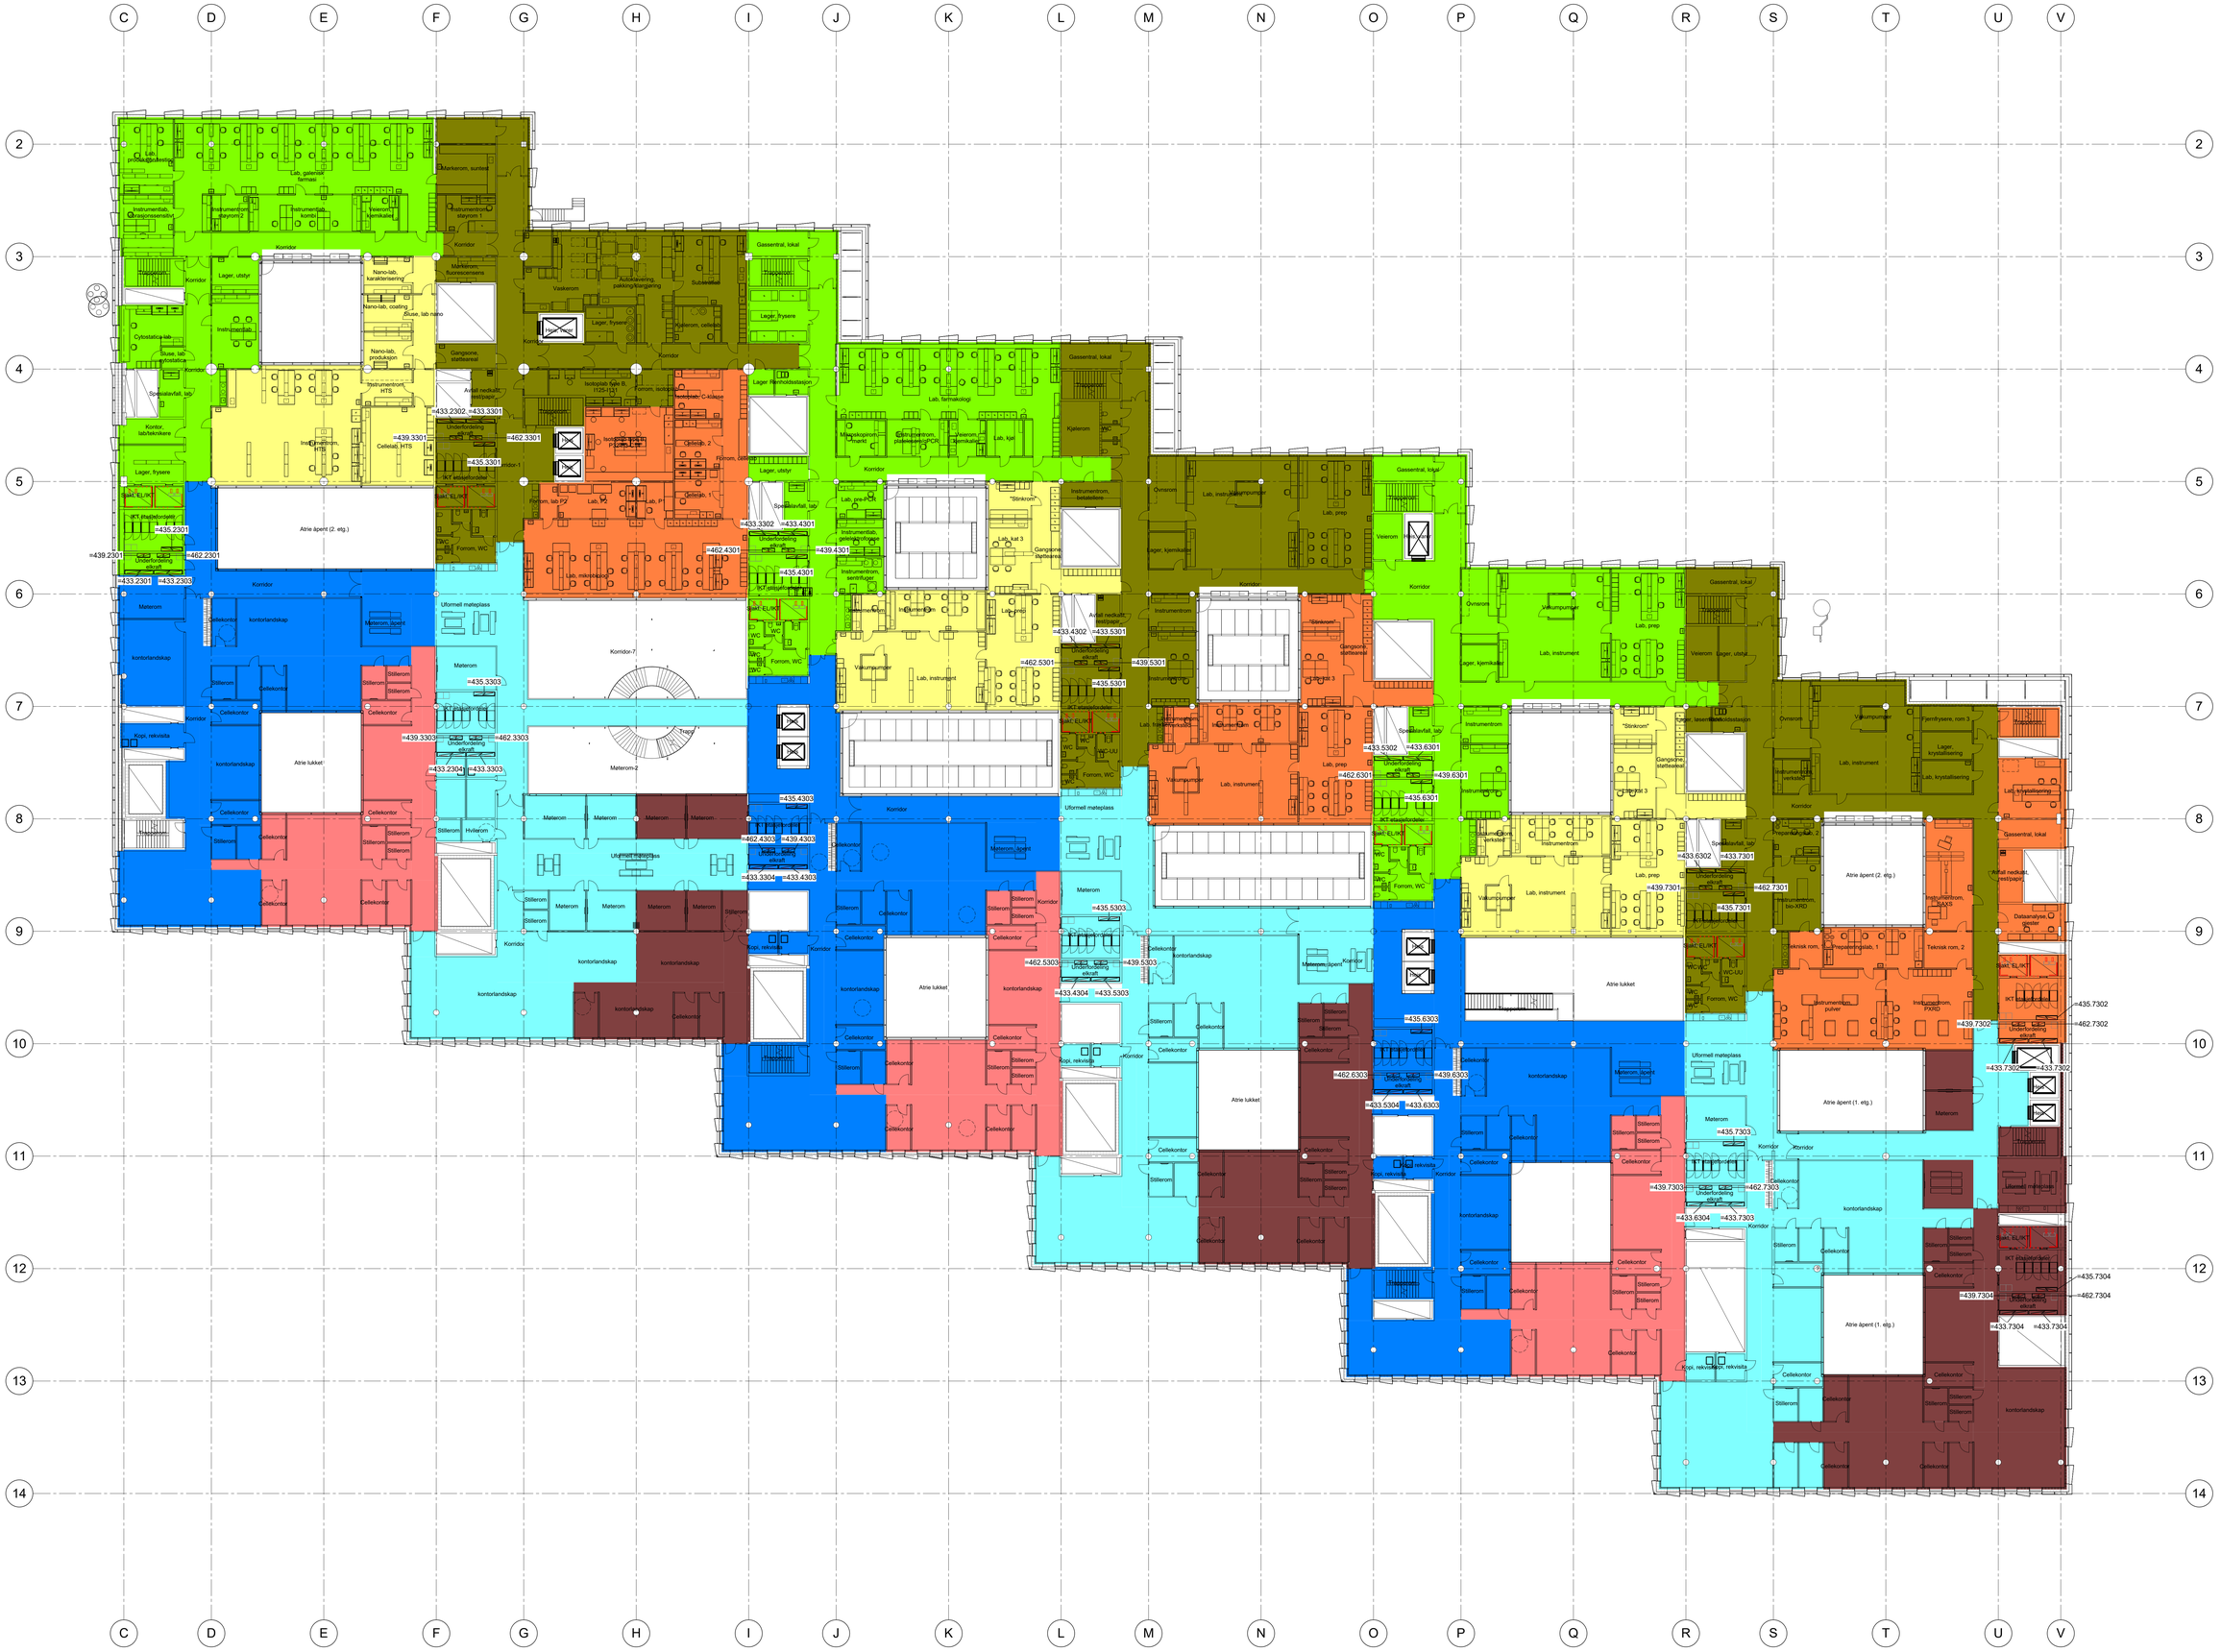

Rev.	Dato	Beskrivelse	Tegn	Kontr
3	24.06.16	FORPROSJEKT	TKR	TIL
2	15.04.16	FORPROSJEKT	TKR	TIL
1	30.03.16	TFK forprosjekt	TKR	TIL

Kompleksnr	Byggnr	Etage	Fag	Fagkode	Type	Lagerr	Rev.
316	GA24	03	E	430	21	001	6 03G

Prosjekterende:

- ARK/PGL : RATIO Arkitekter as | Cubo as
- IARK: RATIO Arkitekter as
- RIB : MOE as | Høyer Finseth as
- RIG: MOE as | Grunn Teknikk as
- RIV : Erichsen & Horgen as | MOE as
- RIE : Ing Per Rasmussen as | Maines & Endresen as | MOE as
- RIEn : Erichsen & Horgen as
- RIBr : Erichsen & Horgen as
- RIAKu : Brekke & Strand as
- LARK : Kristine Jensens Tegnestue Aps | Bjørbekk & Lindheim as

Ratio arkitekter as
MOE as
Erichsen & Horgen as
Ing Per Rasmussen as
Ark Kristine Jensens Tegnestue Aps

UiO Livsvitenskapsbygget

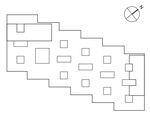

Tiltakshaver:

STATSBYGG

Postboks 8106 Dep
0032 Oslo
Tlf.: 815 55 045
www.statsbygg.no

Fase:	Status legning:	Tegnet:	Kontrollert:
FORPROSJEKT	G	TKR	TIL
Prosjektnr:	Dato:	Målestokk:	Format:
1004501	18.02.16	1 : 200	A0

Soneplan elkraft

Kompleksnr	Byggnr	Etage	Fag	Fagkode	Type	Lagerr	Rev.
316	GA24	03	E	430	21	001	6 03G

03 E 430 21 001