

C D E F G H I J K L M N O P Q R S T U V

2

3

4

5

6

7

8

9



10

11

12

13

14

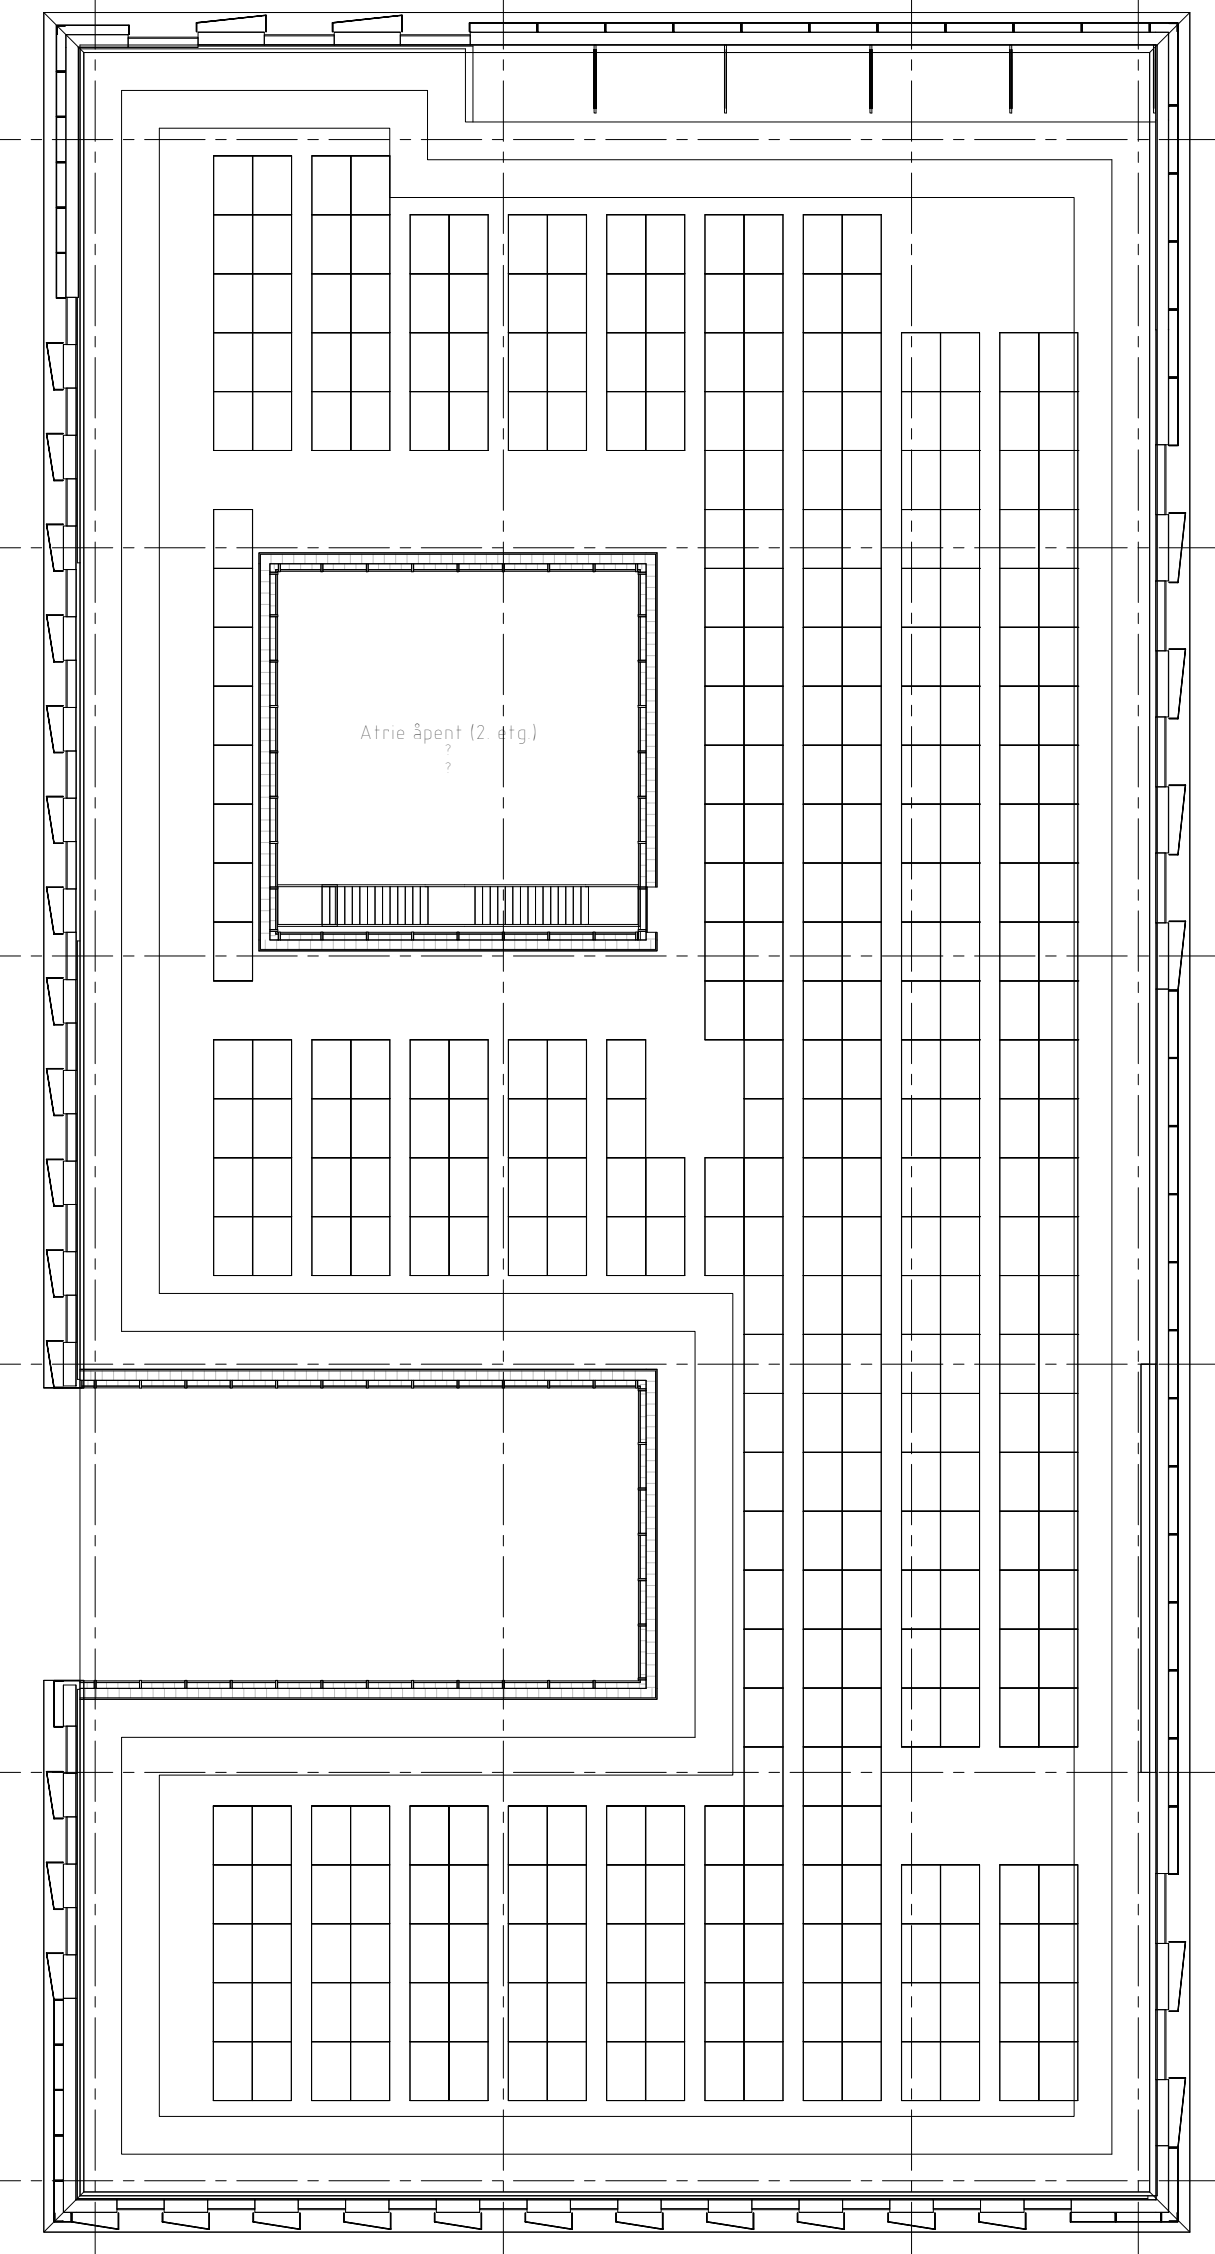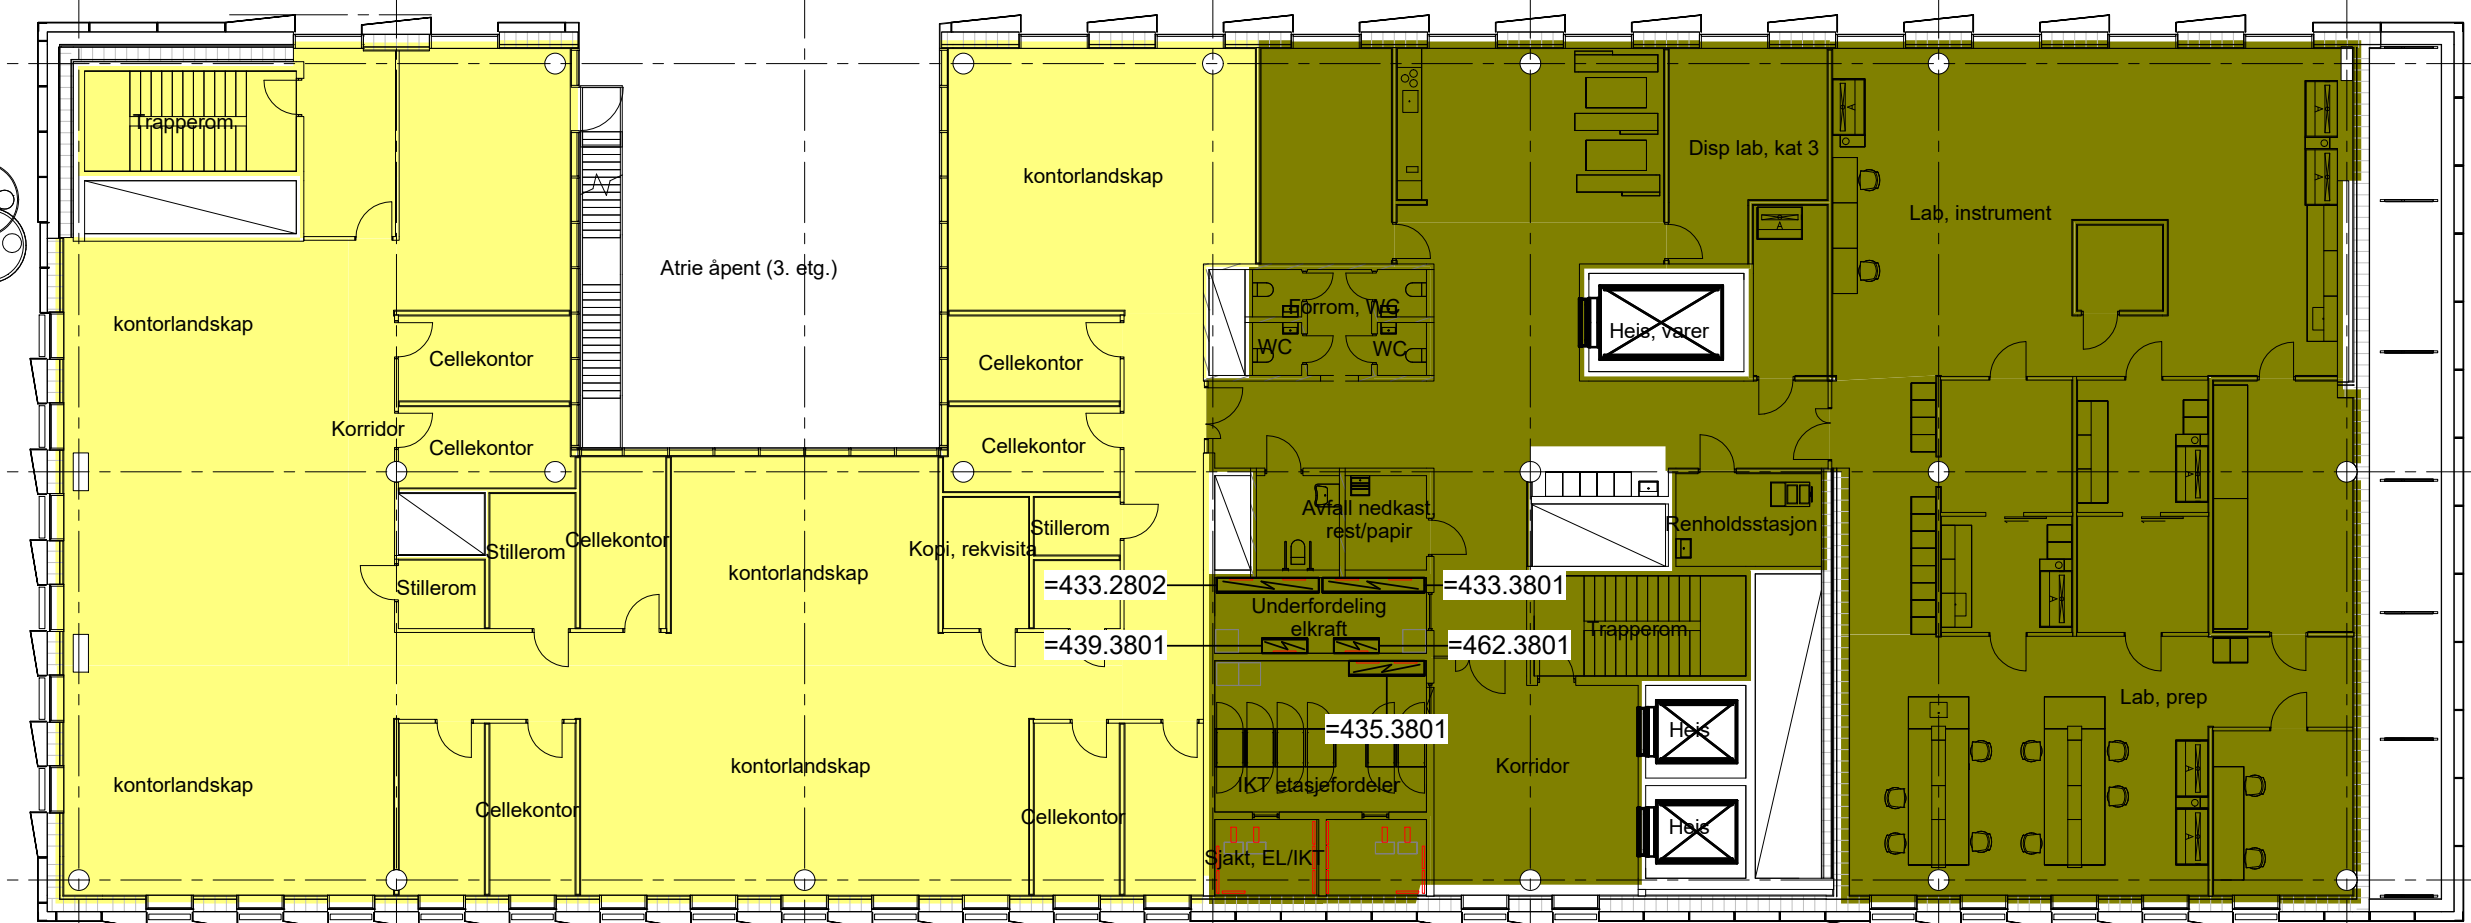

C D E F G H I J K L M N O P Q R S T U V

2

3

4

5

6

7

8

9

10

11

12

13

14


3	24.06.16	FORPROSJEKT	TWR	TLL
2	15.04.16	FORPROSJEKT	TWR	TLL
1	30.03.16	TRF Suppløst	TWR	TLL
Rev:		Beskrivelse	TWR	TLL

Kompleks: 316 | GA24_08_E_430_21_001 | 6 03G

- Prosjektmedlemmer:
- ARK/PGL: RATIO Arkitektas as | Cubo as
 - ARK: RATIO Arkitektas as
 - RB: MDE as | Hoyer Finseth as
 - RKG: MDE as | Grønn Teknikk as
 - RV: Erichsen & Hørgen as | MDE as
 - RSE: Ing Pål Rasmussen as | Månes & Endresen as | MDE as
 - REH: Erichsen & Hørgen as
 - REH: Erichsen & Hørgen as
 - RAKU: Brekke & Strand as
 - LARK: Kristine Jensens Tegnesetup As | Bjørnbak & Lindheim as

Ratio arkitektas as
Erichsen & Hørgen as
Ing Pål Rasmussen as
Ark Kristine Jensens Tegnesetup As

UiO Livvitenskapsbygget

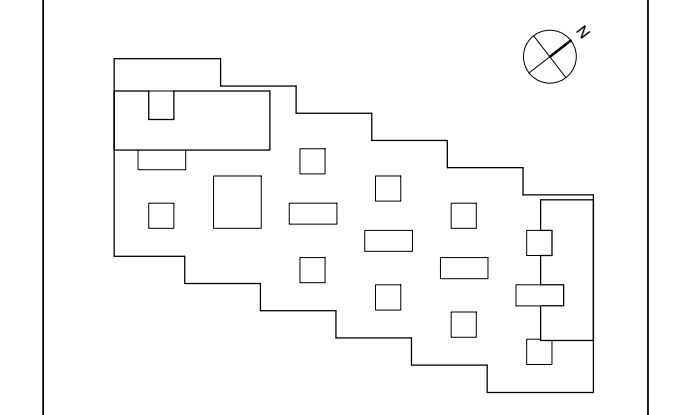

STATSBYGG		Postboks 8106 Dep 0203 Oslo www.statsbygg.no	
Prosjekt	FORPROSJEKT	Dato	16.02.16
Prosjekt	1004501	Skala	1:200

Soneplan elkraft