

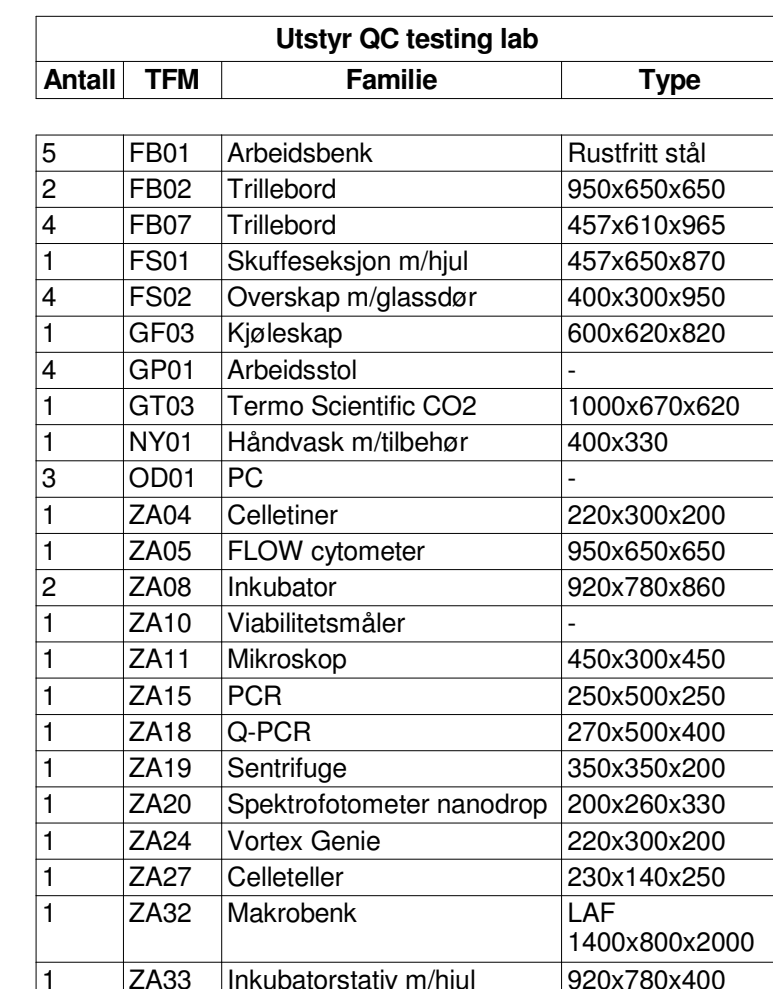
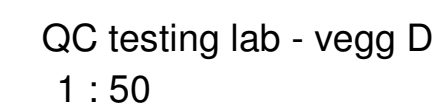
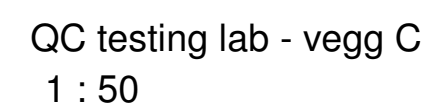
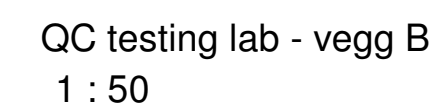
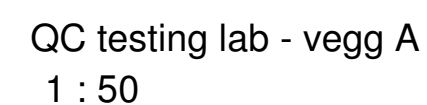


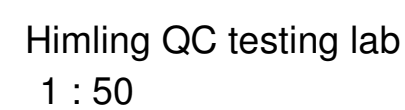

1	2018-07-01	Anbudstegning	KWH	EOL
Rev	Dato	Tekst	Tenn.	Kontr.

Målestokk: 1:50	Tegningsnr.: 33-00-A-200-60-03	Rev.: 1
--------------------	-----------------------------------	------------

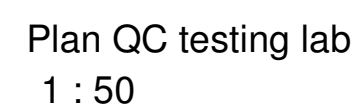

Oppdragsgiver:
Prosjektkontoret

Prosjekt Ex vivo	Prosjektnr.: 1615
----------------------------	-----------------------------

Tegningsstatus	
Anbud	

Tegningsnavn
Romskjema QC testing lab

Dato:	Tegnet av:	Kontrollert av:	Format:	Rev. dato:
2017-02-01	KWH	EOL	A2	2018-07-01

Målestokk: 1:50	Tegningsnr.: 33-00-A-200-60-03	Rev.: 1
--------------------	-----------------------------------	------------