




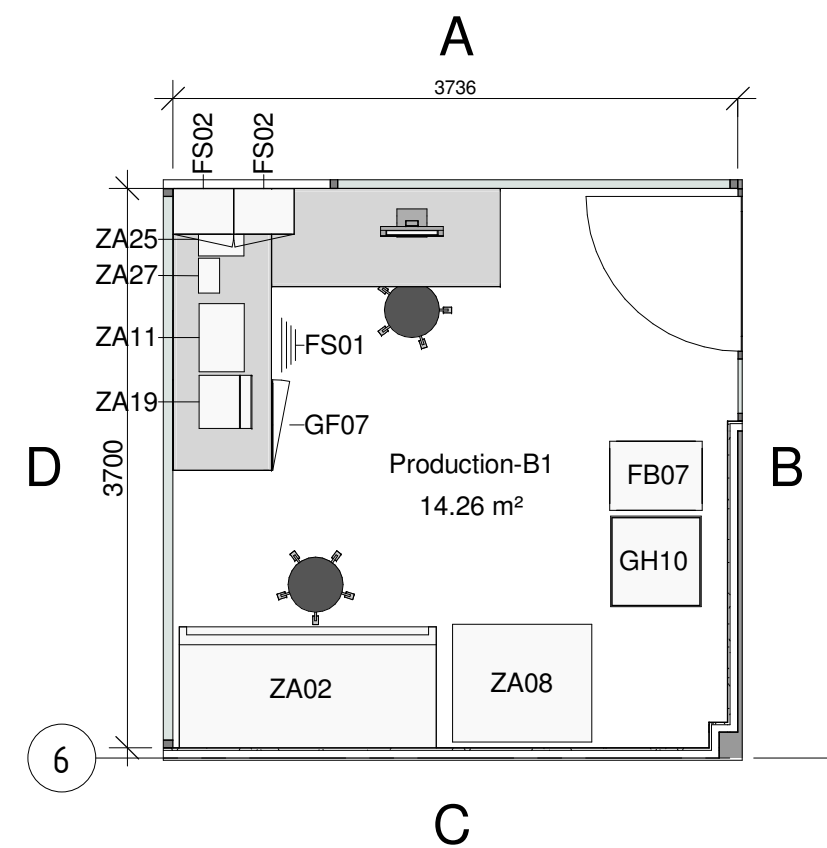

Plan Production-B1
1 : 50

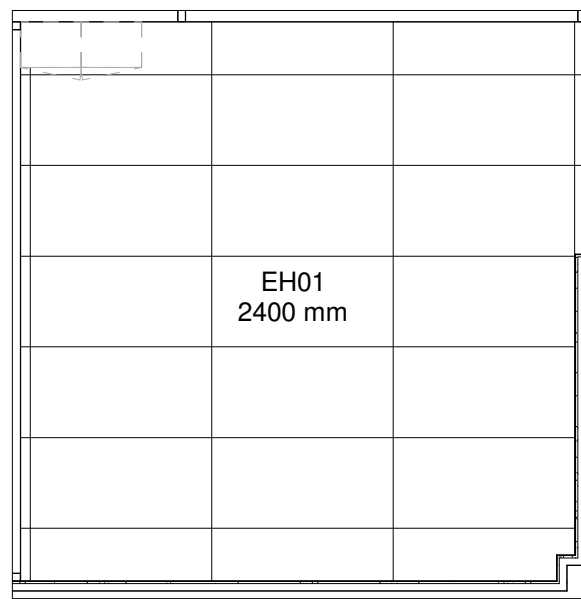


Himling Production-B1
1 : 50

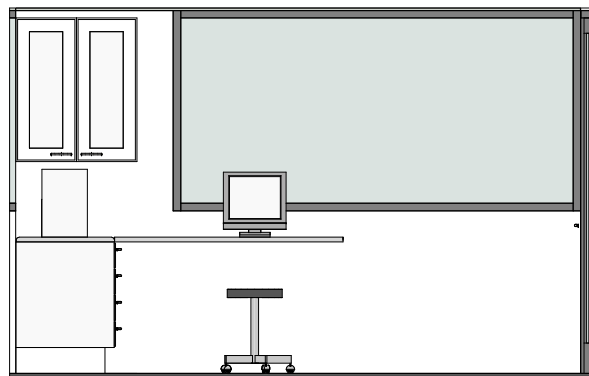


Production-B1 - vegg A
1 : 50




Production-B1 - vegg B
1 : 50

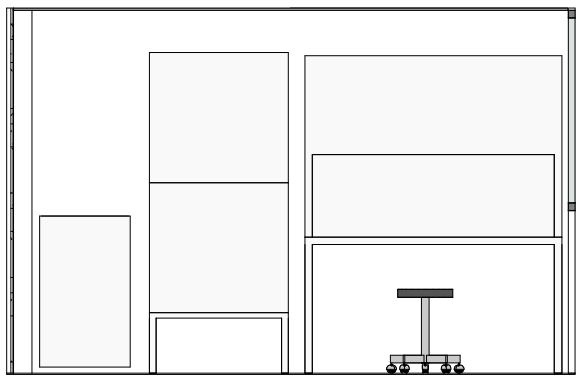

Production-B1 - vegg C
1 : 50

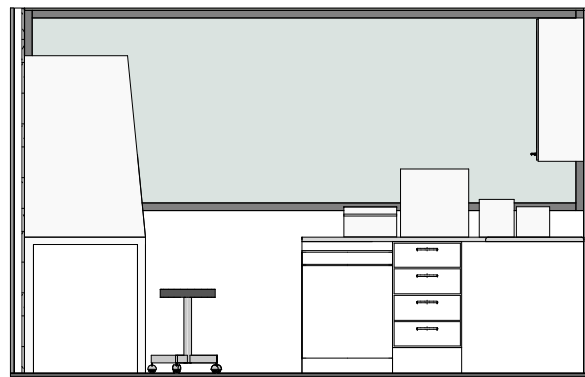

Production-B1 - vegg D
1 : 50

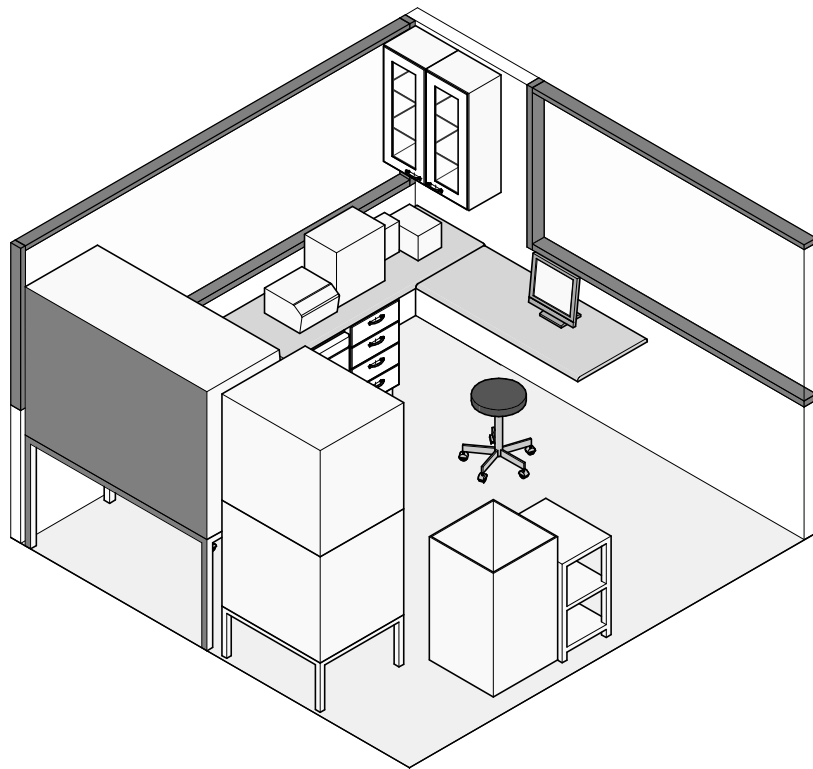

Utstyr Production-B1			
Antall	TFM	Familie	Type
2	FB01	Arbeidsbenk	Rustfritt stål
1	FB07	Trillebord	457x610x965
1	FS01	Skuffeseksjon m/hjul	457x650x870
2	FS02	Overskap m/glassdør	400x300x950
1	GF07	Kjøleskap	600x660x810
1	GH10	Stativ til avfallsposer	600x600x1000
2	GP01	Arbeidsstol	-
1	OD01	PC	-
1	ZA02	Makrobenk	LAF 1700x800x2000
2	ZA08	Inkubator	920x780x860
1	ZA11	Mikroskop	450x300x450
1	ZA19	Sentrifuge	350x350x200
1	ZA25	Vortex Mixer	220x300x200
1	ZA27	Celleteller	230x140x250
1	ZA33	Inkubatorstativ m/hjul	920x780x400

1	2018-07-01	Anbudstegning		KWH	EOL
Rev	Dato	Tekst		Tegn	Kontr.
Målestokk:	Tegningsnr.:	Rev.:			
1:50	33-00-A-200-60-07	1			



HELSE BERGEN
Haukeland universitetssjukehus

Oppdragsgiver:
Prosjektkontoret

Prosjekt:
Ex vivo

Prosjektnr.:
1615

Tegningsstatus:
Anbud

Tegningsnavn:
Romskjema Production-B1

Dato:
2017-02-01

Tegnet av:
KWH

Kontrollert av:
EOL

Format:
A2

Rev. dato:
2018-07-01

Målestokk:
1:50

Tegningsnr.:
33-00-A-200-60-07

Rev.:
1