




MAIN ENTRANCE CNC

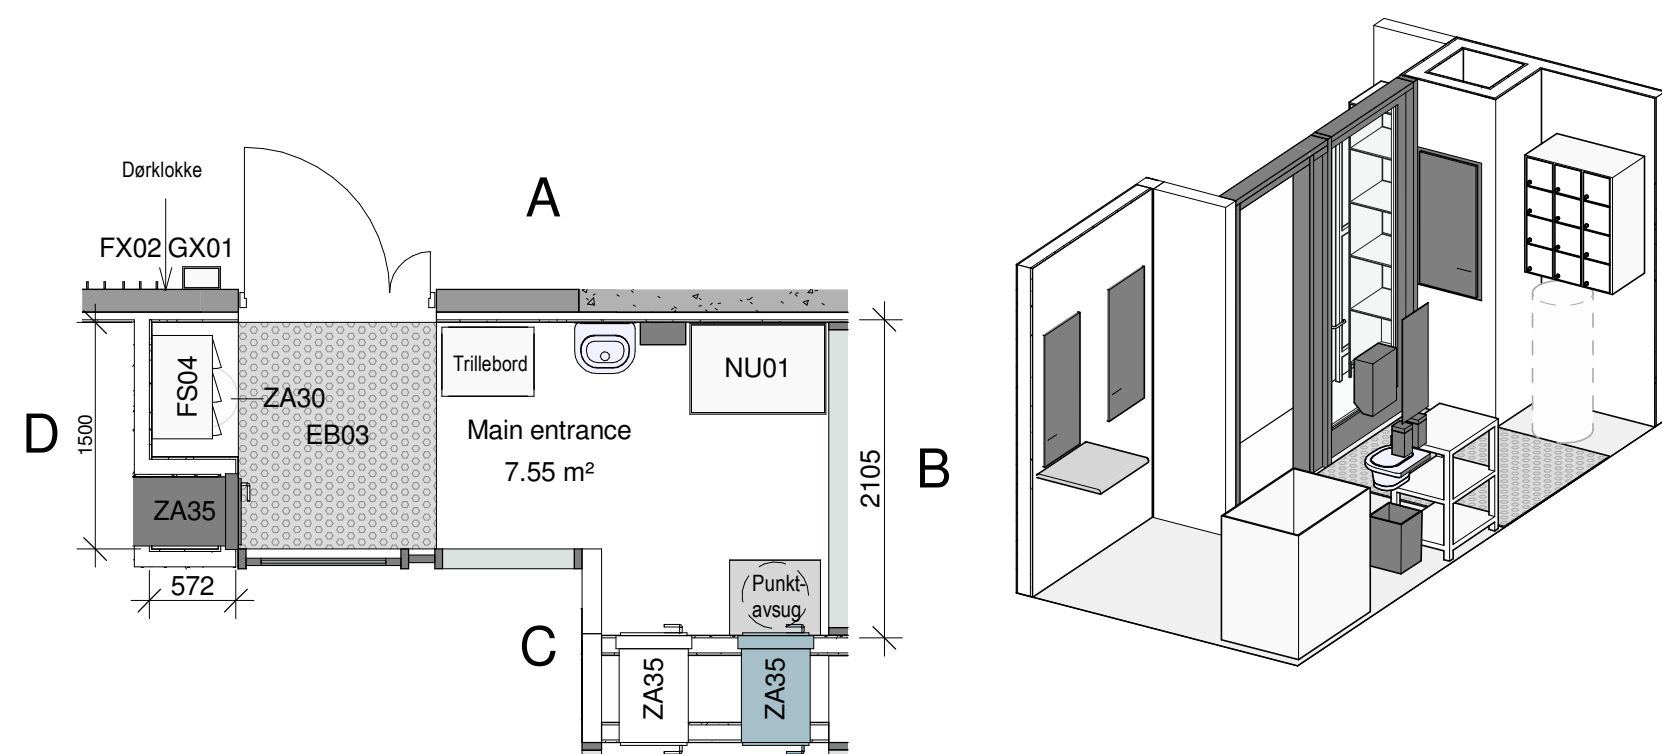


Main entrance CNC - vegg A

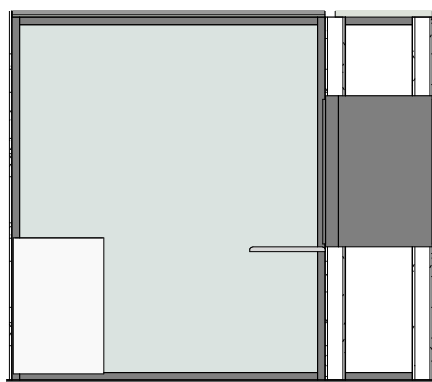


Main entrance CNC - vegg B

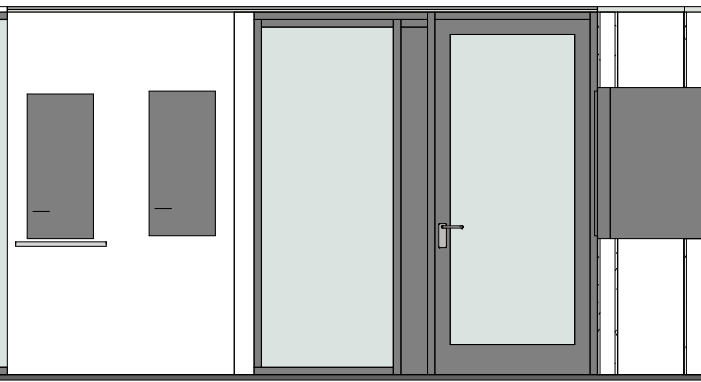

Main entrance CNC - vegg C


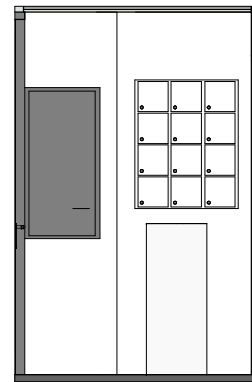


Main entrance CNC - vegg D

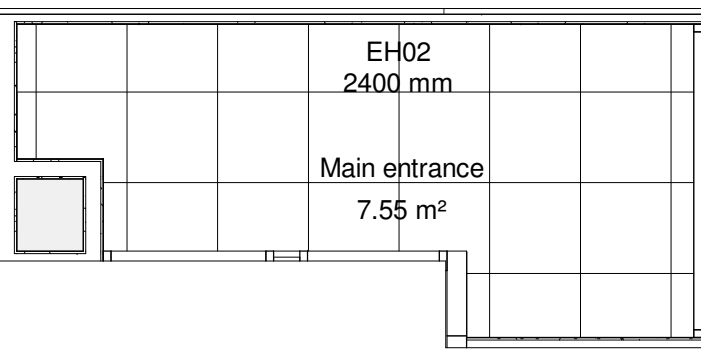


Utstyr Main entrance CNC			
Antall	TFM	Familie	Type
1	EB03	Matte med klister	1510x1500
1	FB07	Trillebord	457x610x965
1	FS04	Låsbare skap - 12 stk	250x400x250
1	FX02	Knagger 5 stk	-
1	GX01	Dispenser	250x150x100
1	NU01	Avfallscontainer m/hjul	600x900x900
1	NY01	Håndvask m/tilbehør	400x330
1	ZA30	Transporttank	400
2	ZA35	Passbox	-

INCOMING MATERIALS CNC

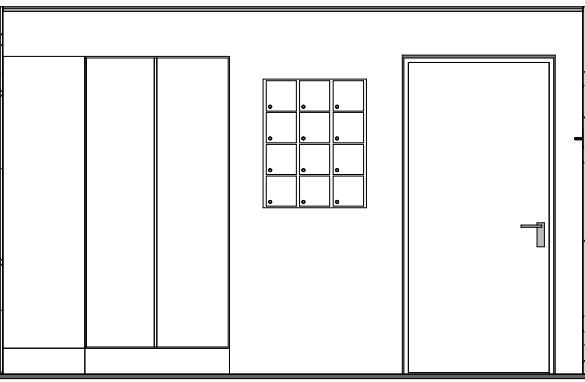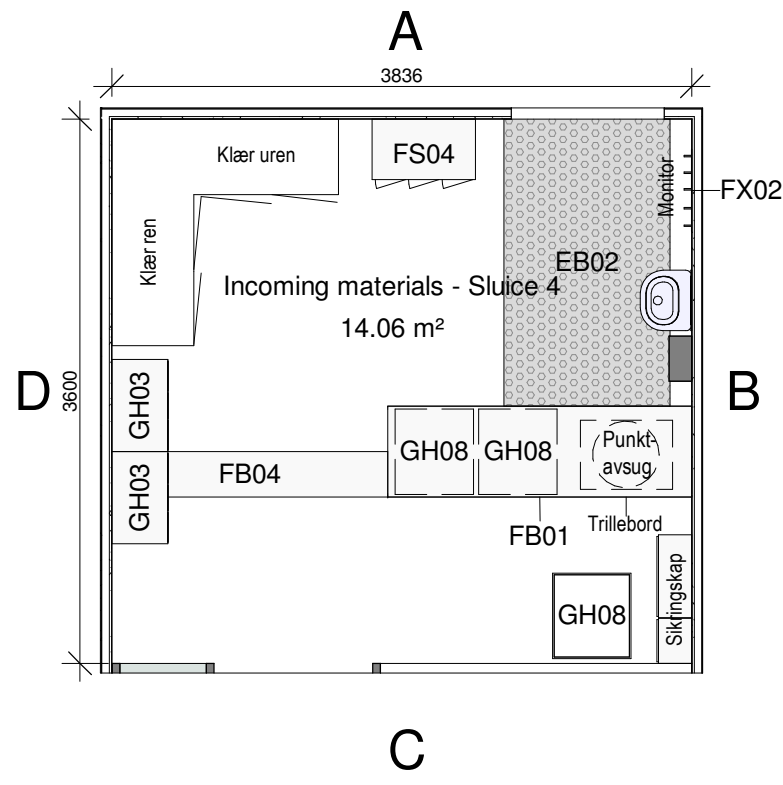


Incoming materials CNC - vegg A

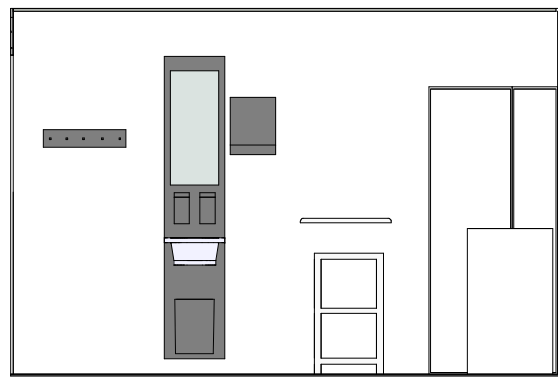


Incoming materials CNC - vegg B



Incoming materials CNC - vegg C

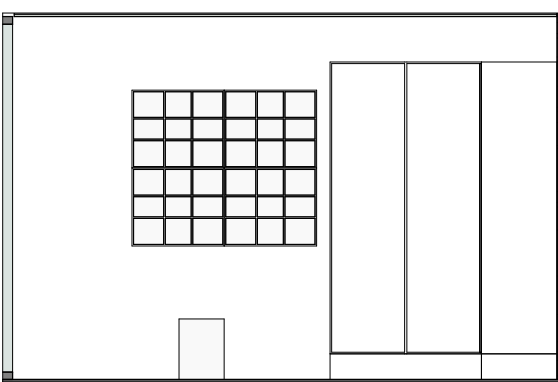

Incoming materials CNC - vegg D

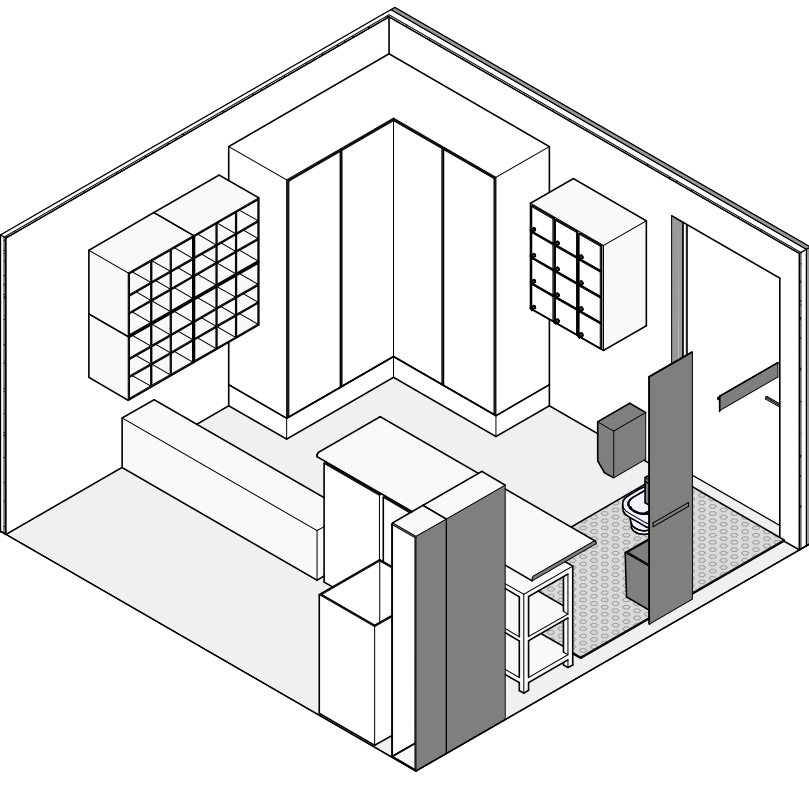

Utstyr Incoming materials CNC			
Antall	TFM	Familie	Type
1	EB02	Matte med klister	1100x1900
1	FB01	Arbeidsbenk	Rustfritt stål
1	FB04	Step over-benk 1	-
1	FB07	Trillebord	457x610x965
1	FS04	Låsbare skap - 12 stk	250x400x250
1	FX02	Knagger 5 stk	-
4	GH03	Skohylle vegg - 9 par	610x370x515
3	GH08	Skittentøyskurv stor	518x565x962
1	NY01	Håndvask m/tilbehør	400x330



Oppdragslever:				Prosjektkontoret	
Prosjekt		Ex vivo		Prosjektnr.: 1615	
Tegningsstatus					
Anbud					
Tegningsnavn					
Romskjema Entrances					
Dato:		Tegnet av:	Kontrollert av:	Format:	Rev. dato:
2017-10-02		KWH	EOL	A2	2018-07-01
Målestokk:		Tegningsnr.:		Rev.:	
1:50		33-00-A-200-60-11		1	