


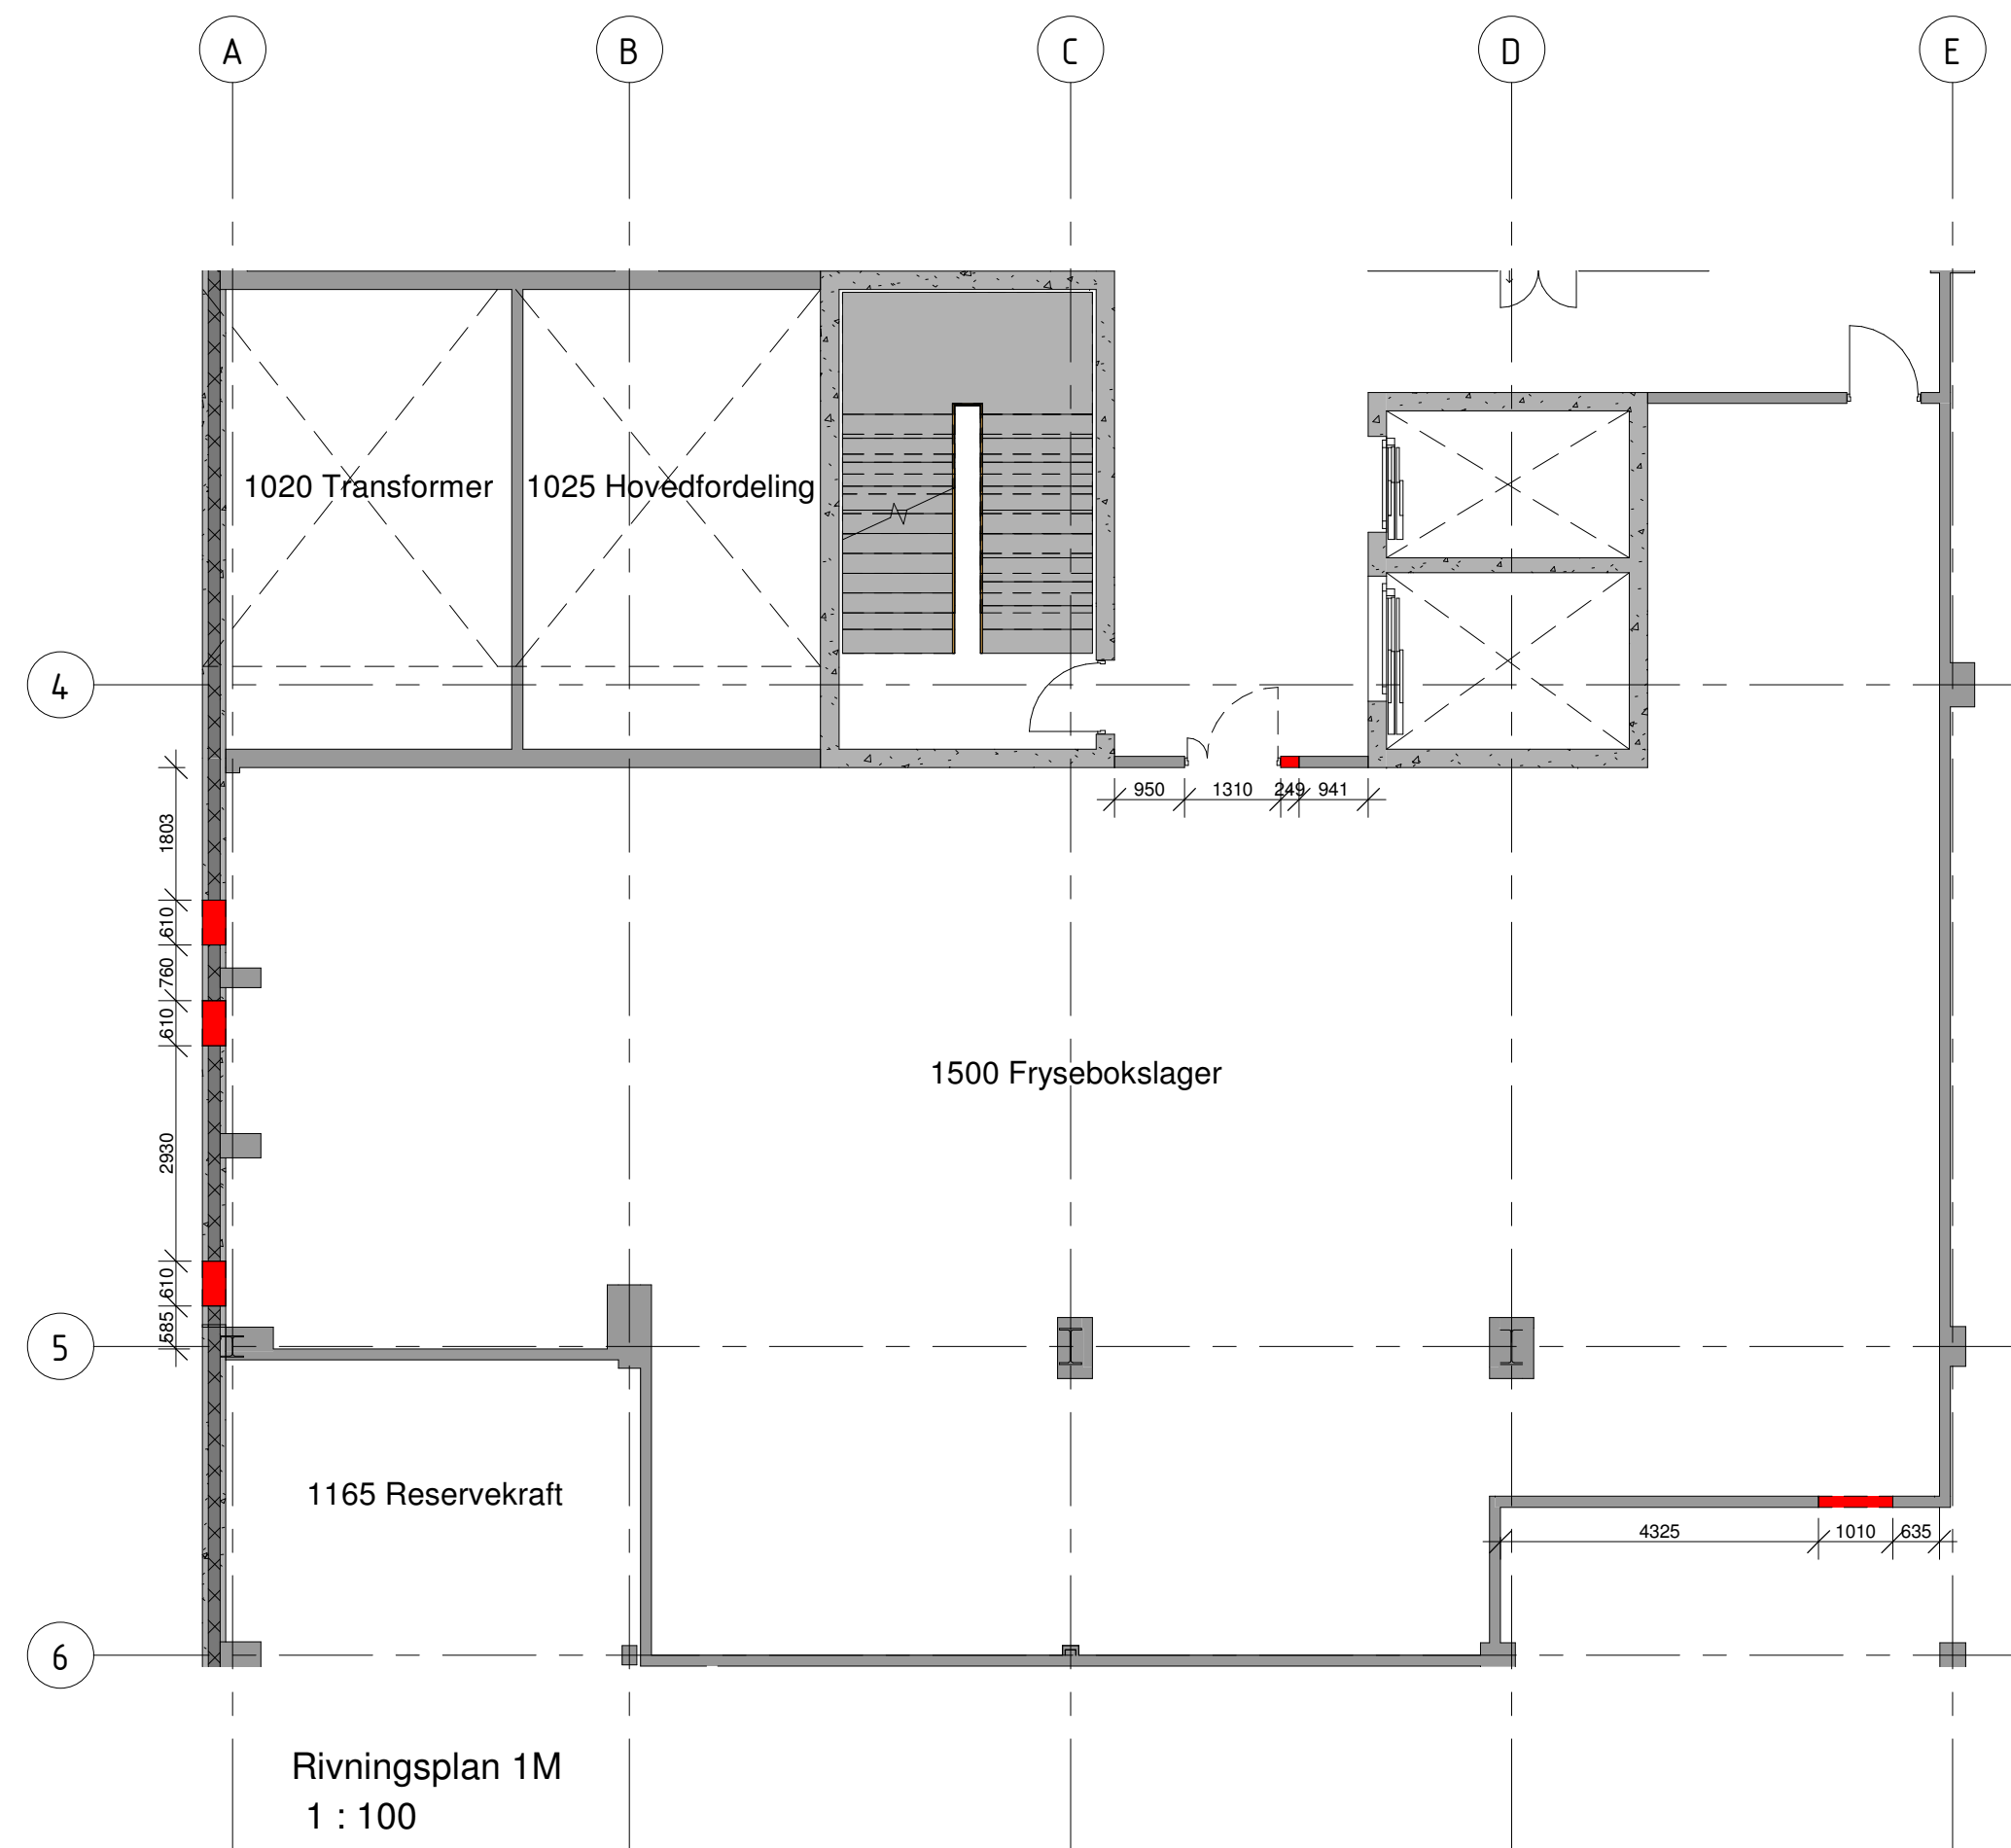

1	2018-07-01	Anbudstegning		KWH	EOL
Rev	Dato	Tekst		Tegn	Kontr
Målestokk:		Tegningsnr.:		Rev.:	
1:100		33-01M-A-200-20-05		1	



Oppdragsgiver:					
Prosjektkontoret					
Prosjekt				Prosjektnr.:	
Ex vivo				1615	
Tegningsstatus					
Anbud					
Tegningsnavn					
Rivningsplan 1M					
Dato:		Tegnet av:	Kontrollert av:	Format:	Rev. dato:
2018-03-12		KWH	EOL	A2	2018-07-01
Målestokk:		Tegningsnr.:			Rev.:
1:100		33-01M-A-200-20-05			1