


\\netapp01\prosjekt\0129\129995\129995 RIBR\129995-03 ARBEIDSSOMRÅDE\129995 RIBR\129995-04 TEGNINGER\129995-RIBR-TEG-01 Ex vivo.dwg. - Layout: (Branntegning A3); - Plottet av: alg. Dato: 2017.09.05 kl 8:33

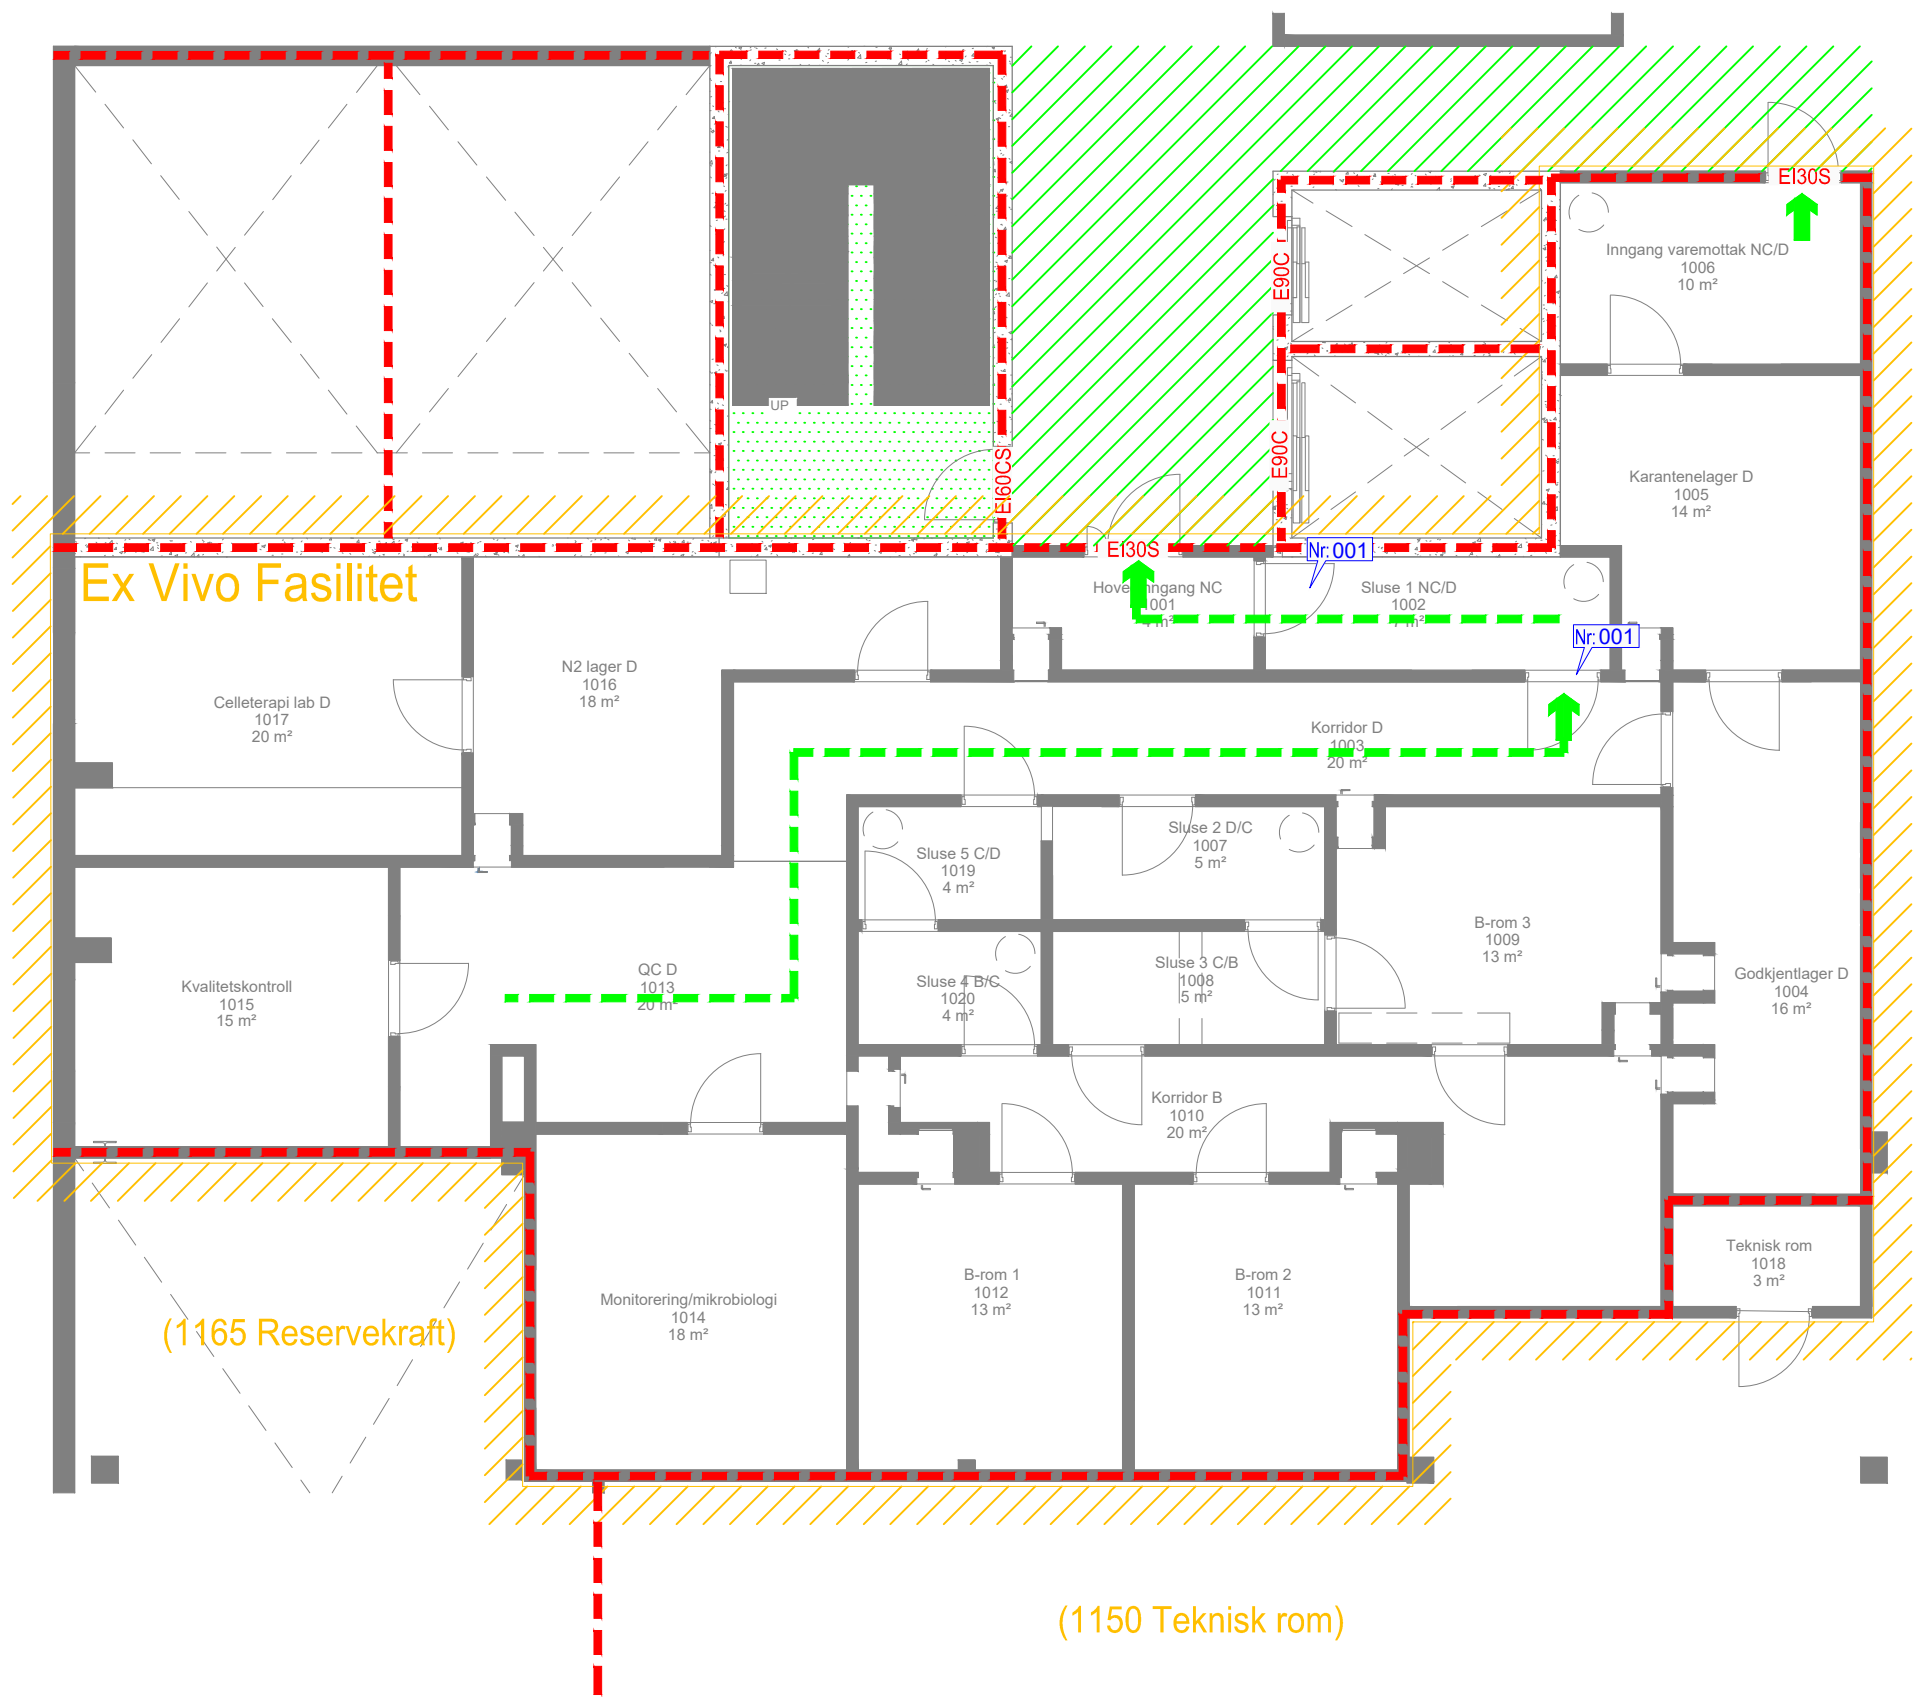

Branntekniske merknader

Branntegningen er ikke arbeidstegning, men et vedlegg til rapport: 129995-RIBr-NOT-001, som har forrang.

Tegningen viser krav til brannskillende konstruksjoner, for krav til bæring, se rapport.

Risikoklasse: 2
Brannklasse: 3

Følgende branntekniske tiltak er lagt til grunn for prosjekteringen:

- Fulldekkende sprinkleranlegg.
- Ledesystem iht. NS 3926
- Brannalarmanlegg, kategori 2, med direktevarsling til nødalarmeringsentral.

Nummererte merknader

Nr.	
001	Slagretning bør endres
002	
003	

Branntekniske symboler

- Branncelle EI 60 A2-s1,d0 [A60]
- Dør: EI₂30S₄
- Rømningstrapp
- Rømningkorridor (sone)/sluse
- Rømningsretning
- Rømningstrasé
- Tiltaksgrense

Rev.	Beskrivelse	Endr. liste	Dato	Tegn.	Kontr.	Godkj.
Helse Bergen Ex Vivo Fasilitet				A3	RIBR	
Branntegning Plan 01M HUS-Laboratoriebygget				1:100-A3 / 1:50-A1		
				Fase: FORPROSJEKT		
				Status: Utsendt		
Multiconsult www.multiconsult.no		Date: 05.09.2017 Oppdragsgiver: 129995	Konstr./Tegnet: ALG Tegningsnr.: RIBr-TEG-01	Kontrollert: STEINS	Godkjent: ALG Rev.: 00	