


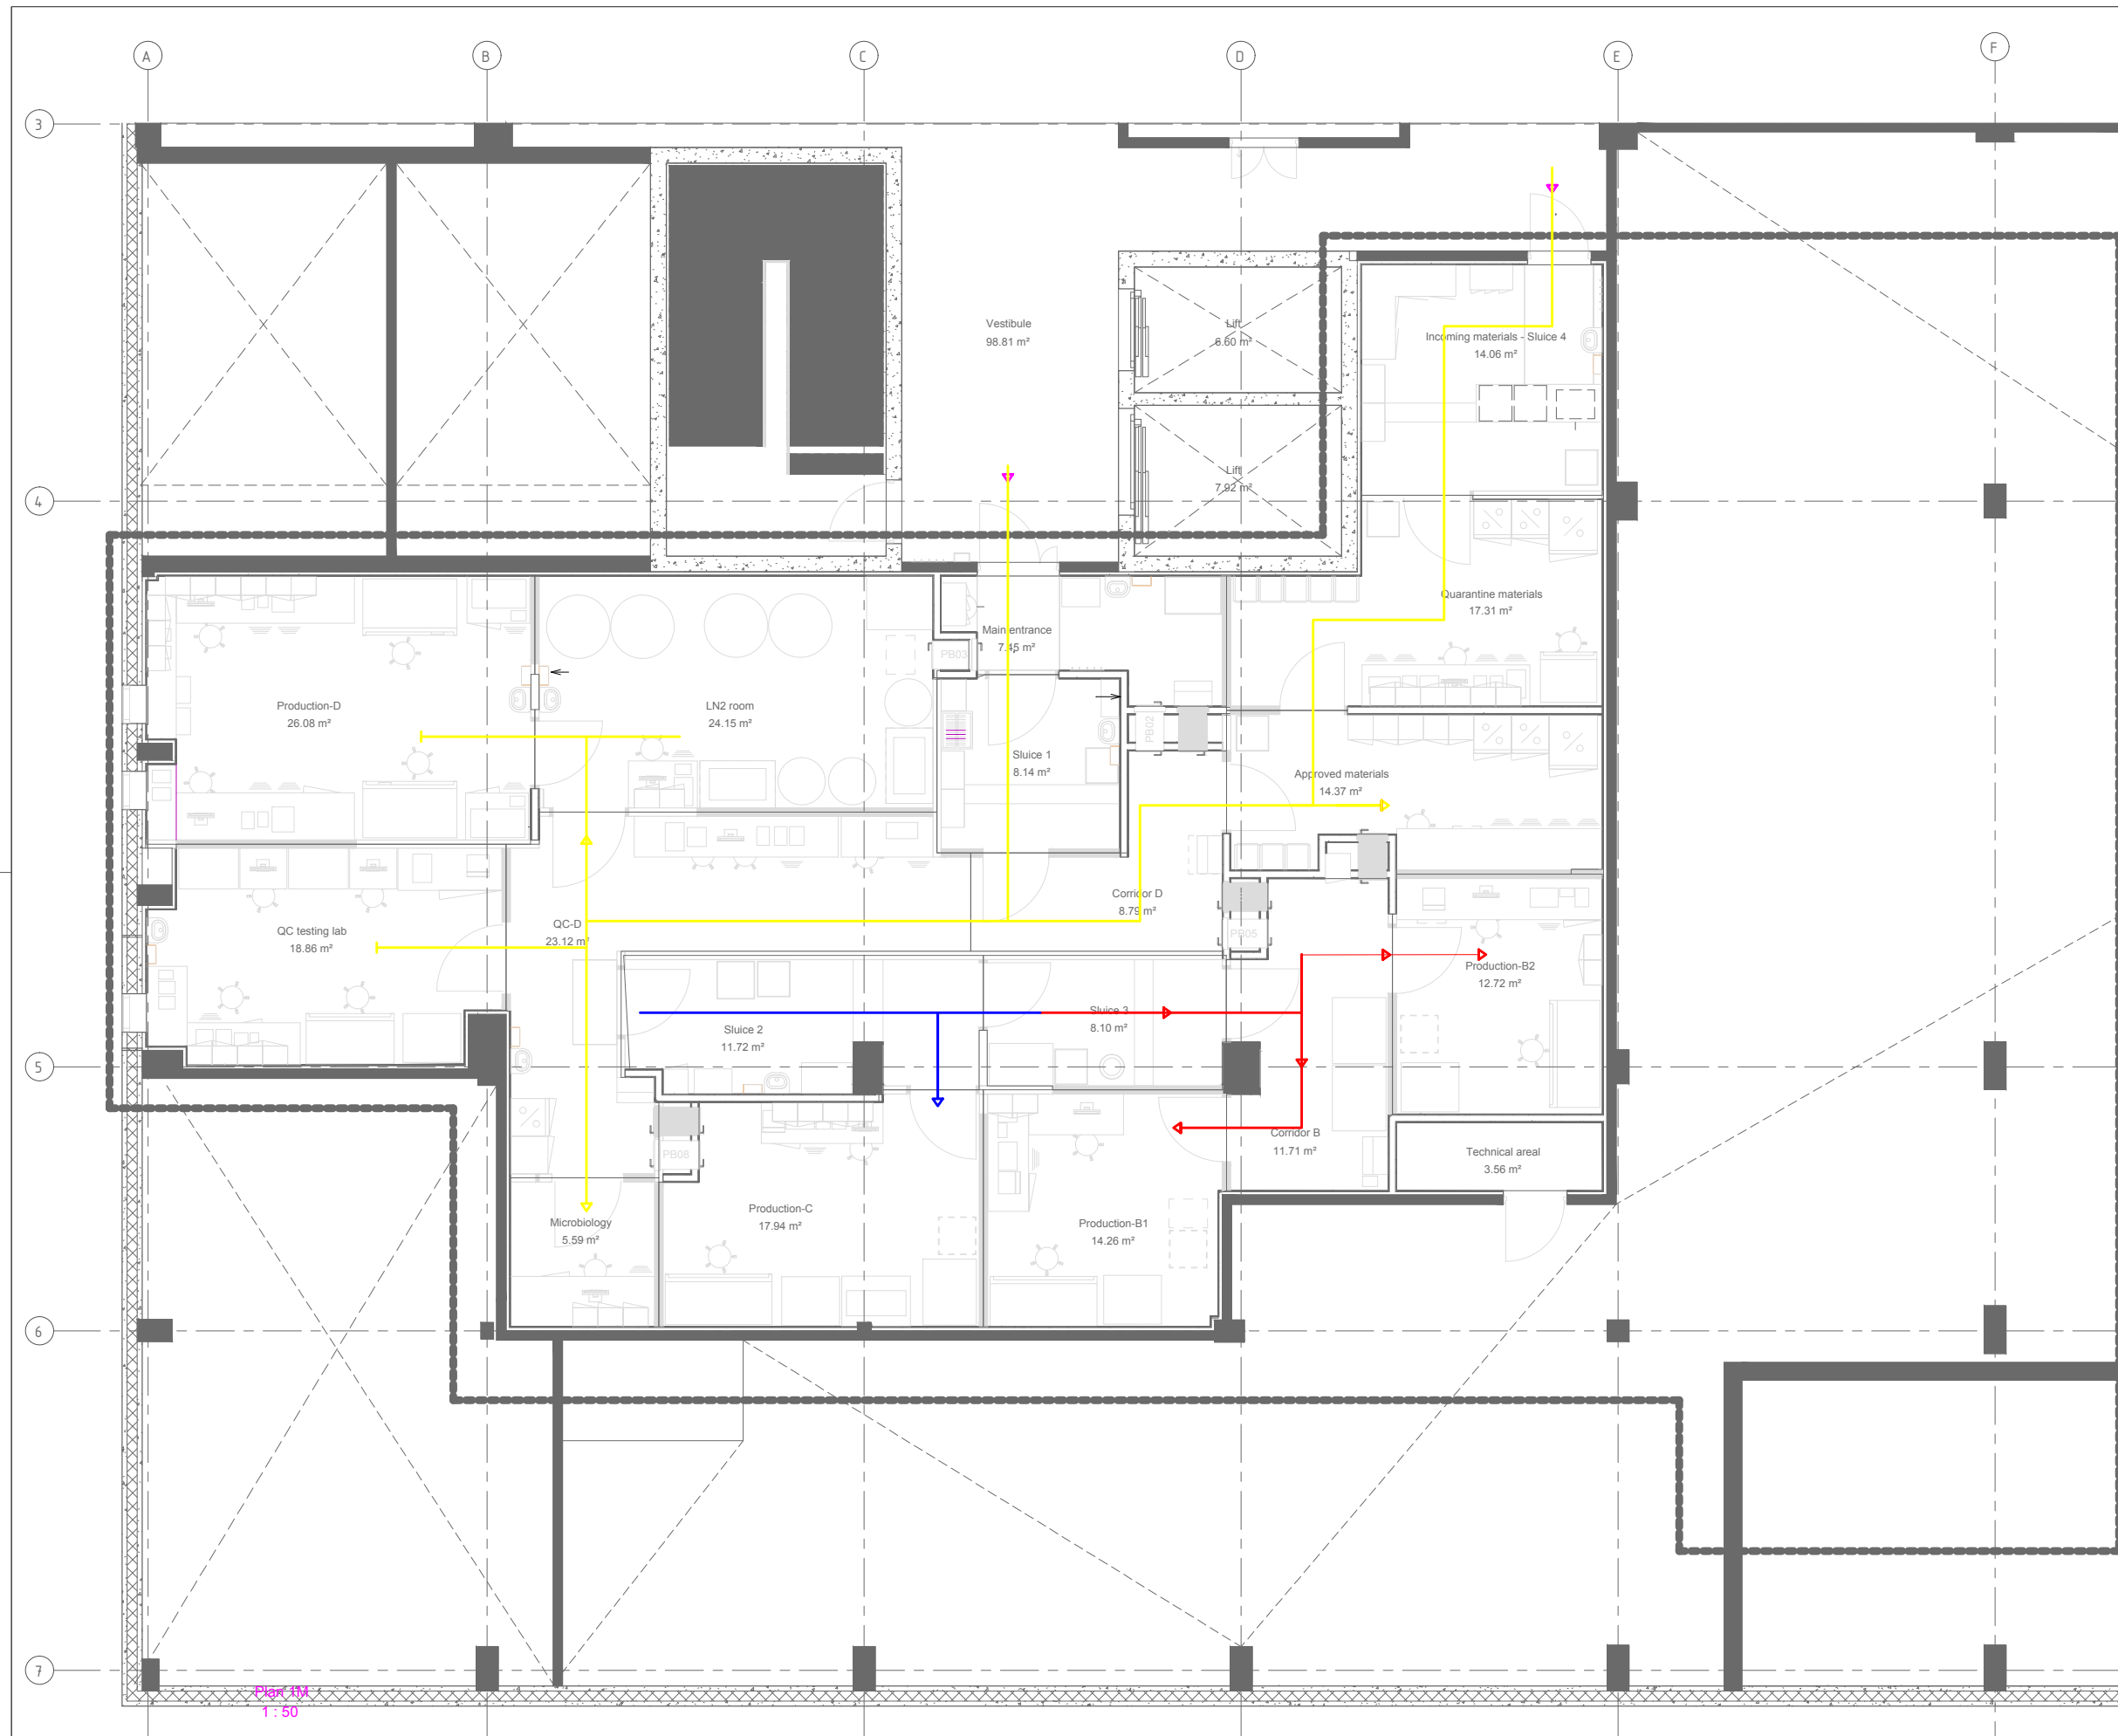

FLOW FOR PERSONNEL

- B
- C
- D
- CNC

Rev	Dato	Forkl.	Tegn.	Kont.
1:50				

Målestokk	Tegningsnr.: 129995-RIV-TEG-010	Rev.:
-----------	---------------------------------	-------

Oppdragsnavn: Prosjektkontoret				
Prosjekt: Ex vivo		Prosjektnr.: 129995		
Tegningsstatus: Foreløpig tegning				
Tegningsnavn: FLOW FOR PERSONNEL Plan 1M				
Dato: 2017-04-10	Tegnet av: AHD	Kontrollert av: JAN	Format: A1	Rev. dato:
Målestokk: 1:50	Tegningsnr.: 129995-RIV-TEG-010		Rev.:	