


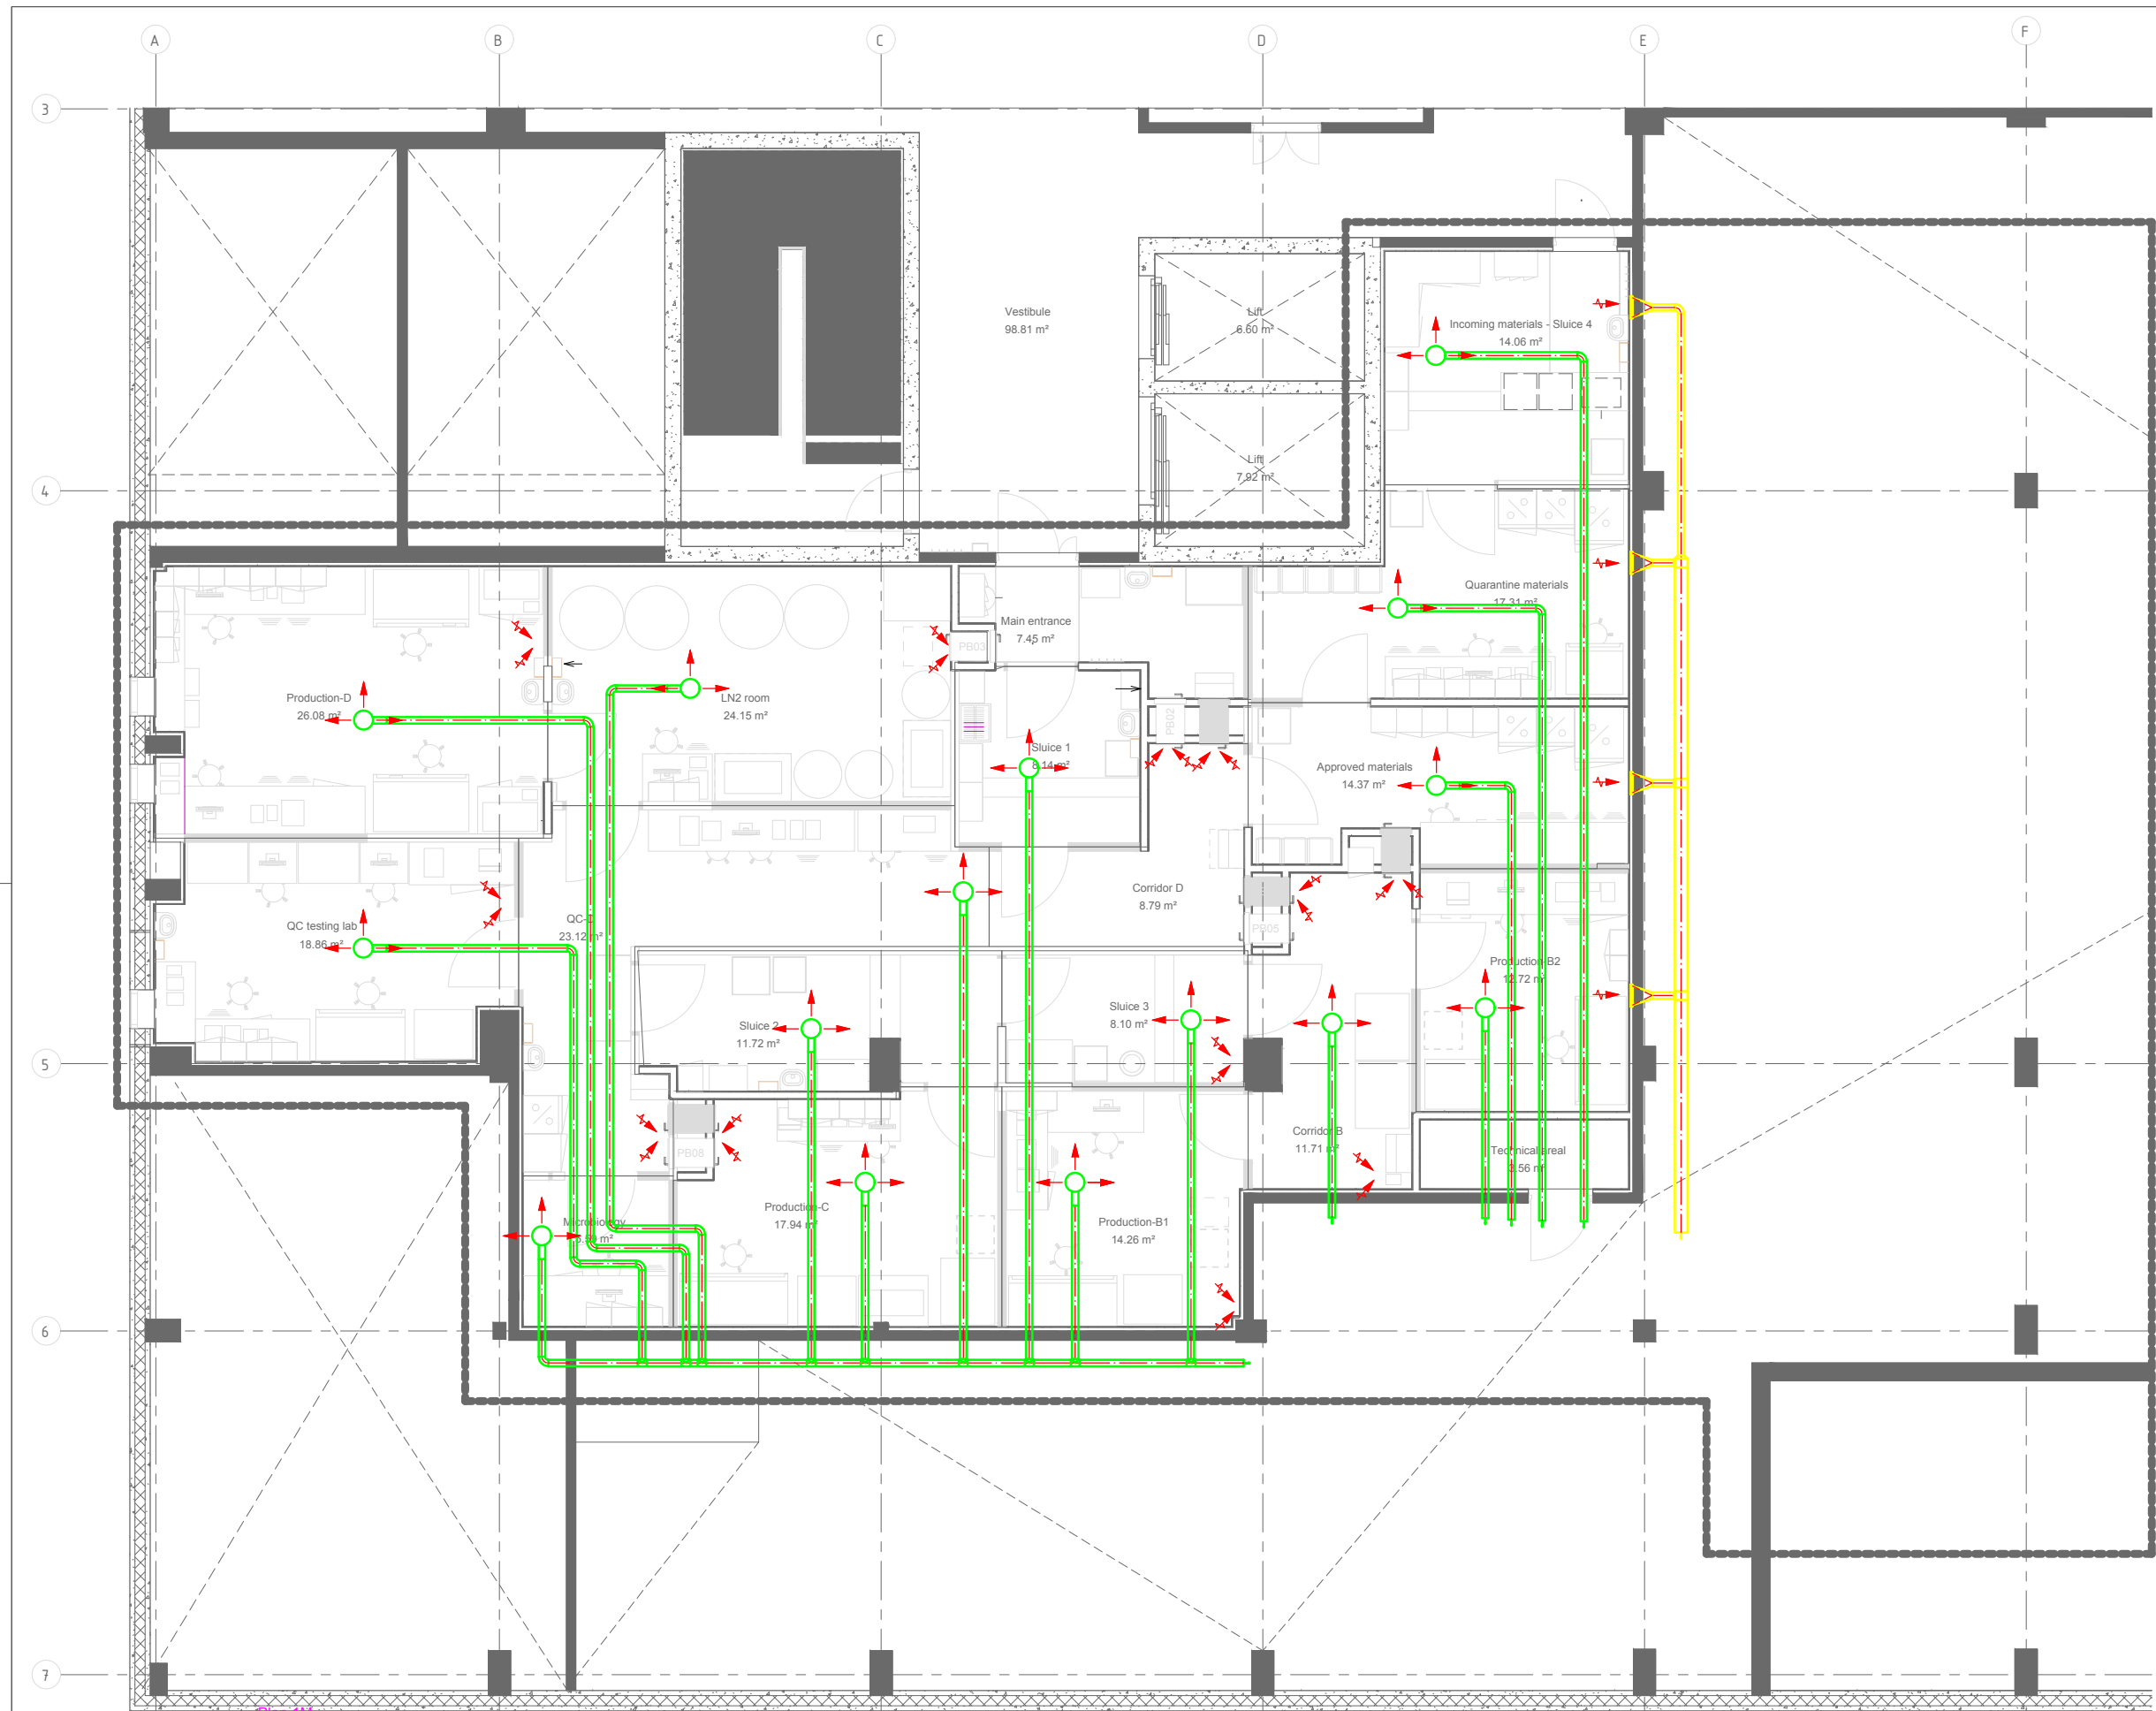

Plan 1M
1 : 50

Rev	Dato	Tekst	Tegn	Kont
Målestokk	Tegningsnr.	Prosjektnr.	Rev.	
1:50	12995-RIV-TEG-011			

Oppdragsnavn: Prosjektkontoret				
Prosjekt Ex vivo			Prosjektnr.: 129995	
Tegningsstatus Foreløpig tegning				
Tegningsmann FØRINGSVEIER ALTERNATIV A. VENTILASJONS PRINSIPP Plan 1M				
Dato: 2017-04-10	Tegnet av: AHD	Kontrollert av: JAN	Format: A1	Rev. dato:
Målestokk: 1:50	Tegningsnr.: 129995-RIV-TEG-011			Rev.: